


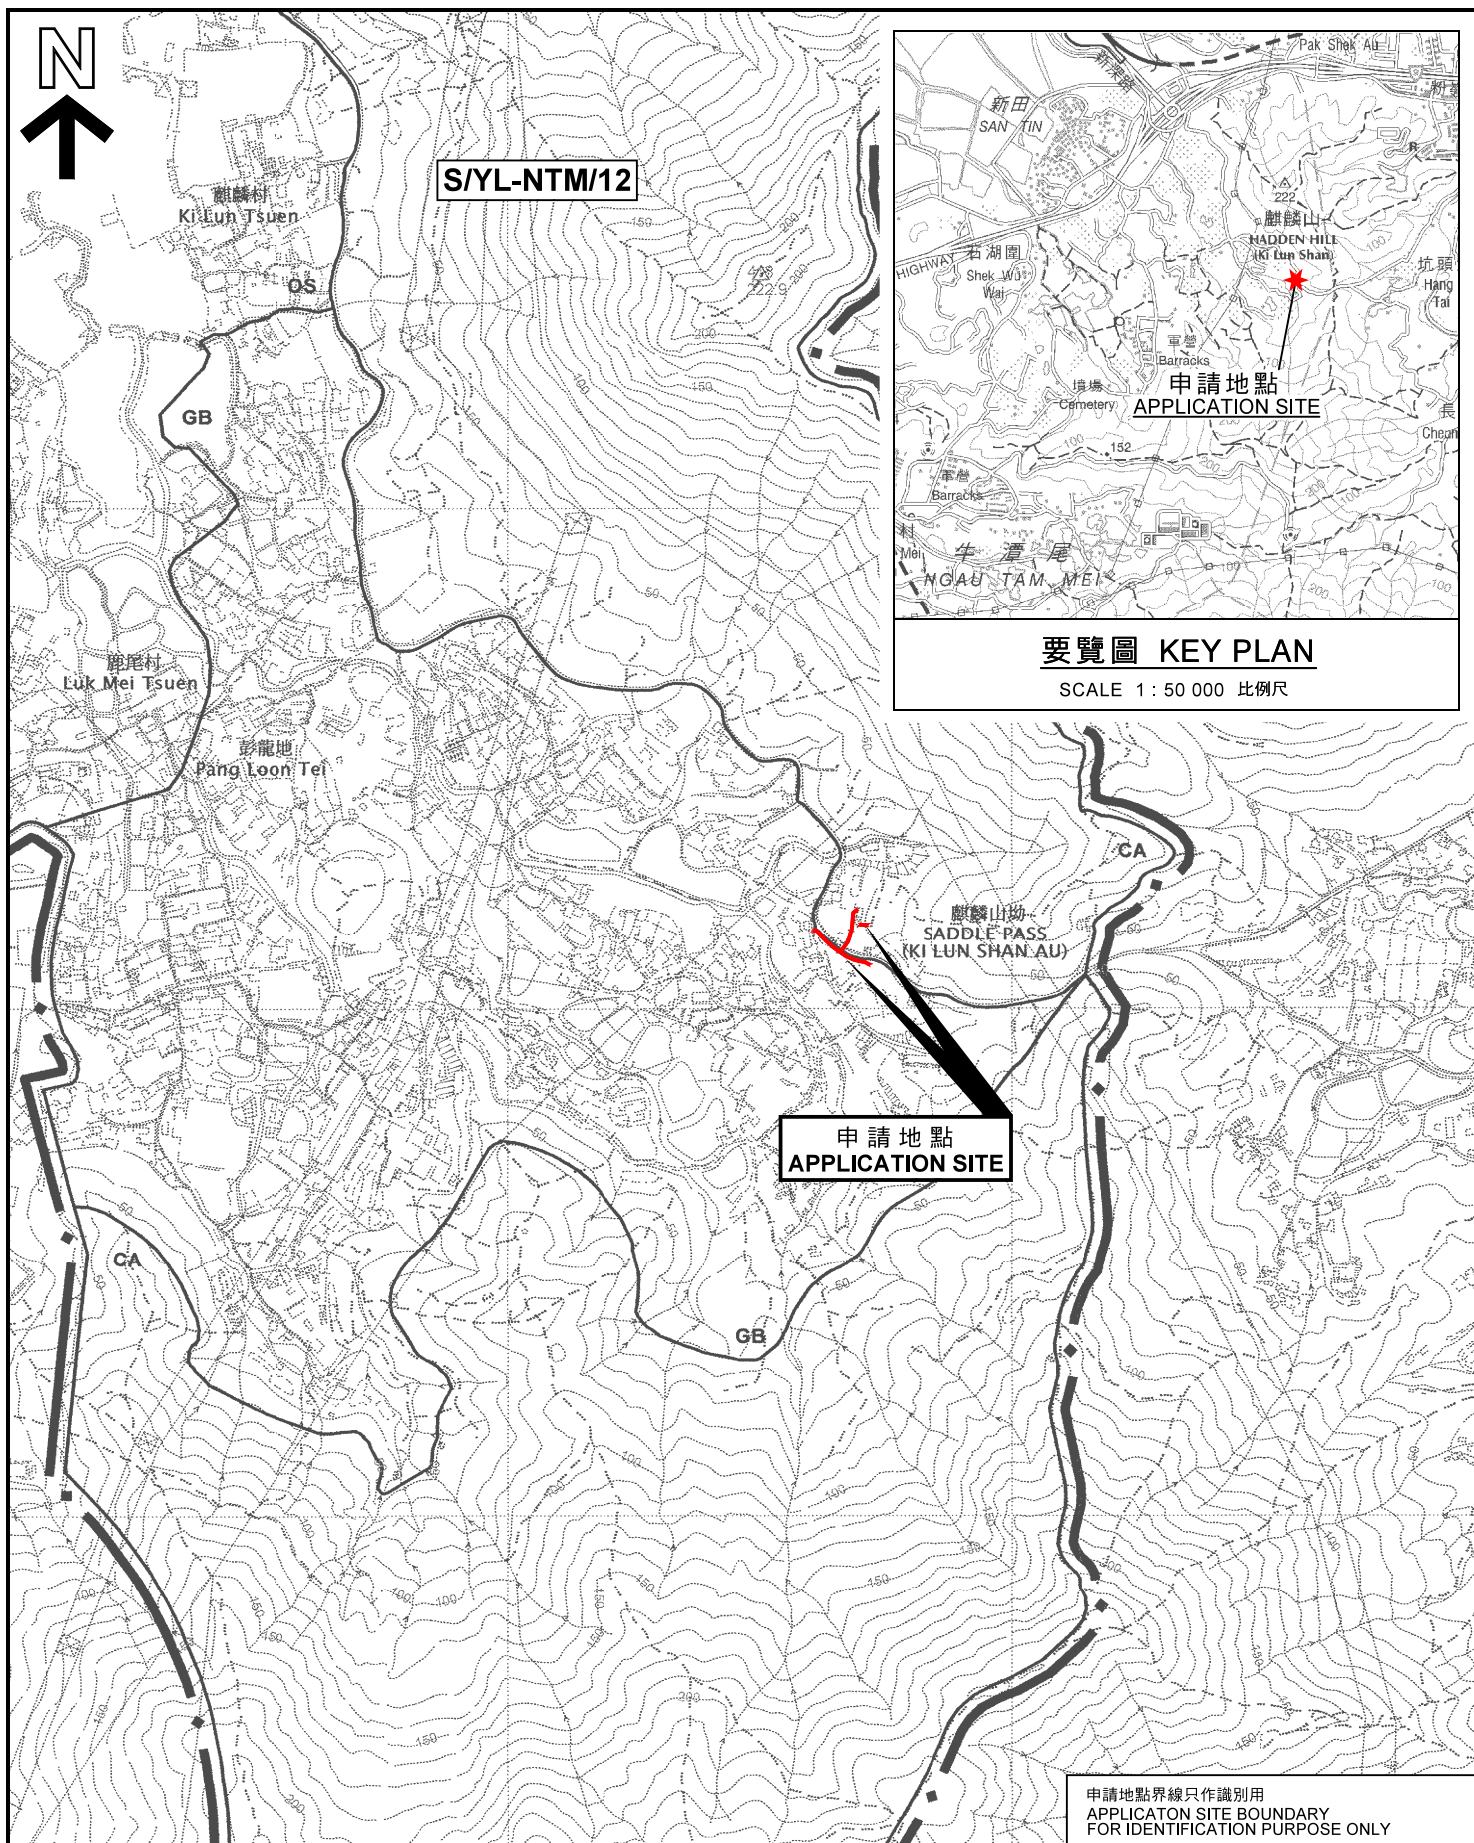

位置圖 LOCATION PLAN

擬議公用事業設施裝置（低壓電纜鋪設）和相關填土及挖土工程
元朗牛潭尾丈量約份第98約地段第518號（部分）及毗連的政府土地
PROPOSED PUBLIC UTILITY INSTALLATION (LV CABLE LAYING) AND
ASSOCIATED FILLING AND EXCAVATION OF LAND
LOT 518 (PART) IN D.D. 98 AND ADJOINING GOVERNMENT LAND,
NGAU TAM MEI, YUEN LONG

SCALE 1 : 7 500 比例尺

米 100 0 100 200 300 米
METRES

申請地點界線只作識別用
APPLICATION SITE BOUNDARY
FOR IDENTIFICATION PURPOSE ONLY

規劃署
PLANNING
DEPARTMENT



參考編號
REFERENCE No.
A/YL-NTM/434

圖 PLAN
A-1

本摘要圖於2022年3月1日擬備，
所根據的資料為於2006年12月5日
核准的分區計劃大綱圖編號 S/YL-NTM/12
EXTRACT PLAN PREPARED ON 1.3.2022
BASED ON OUTLINE ZONING PLAN No.
S/YL-NTM/12 APPROVED ON 5.12.2006