



N

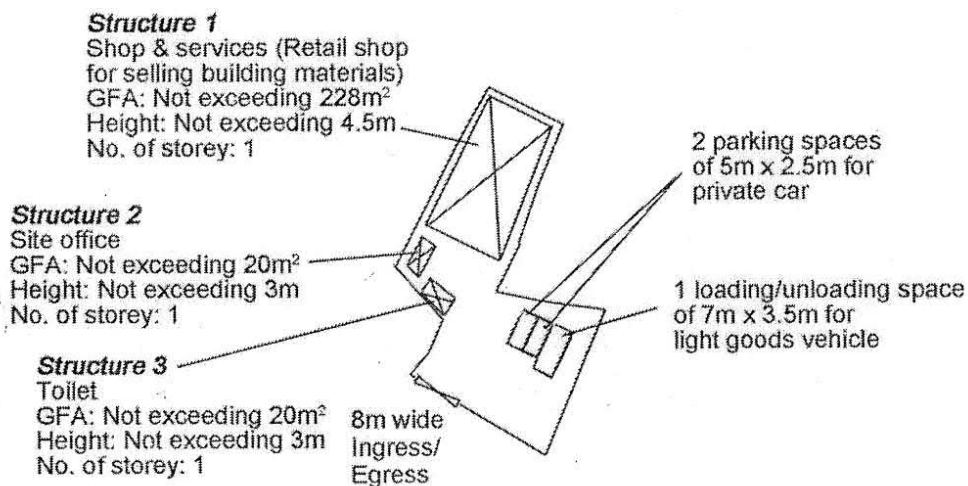

<p>Project 項目名稱:</p> <p>Proposed Temporary Shop and Services (Retail Shop for Selling Building Materials) for a Period of 3 Years at Lots 1545 (Part) & 1546 (Part) in D.D. 105, Ngau Tam Mei, Yuen Long, N.T.</p>	<p>Drawing Title 圖目:</p> <p>Proposed Layout Plan</p> <p>Drawing No. 圖號:</p> <p>Figure 3</p>	<p>Remarks 備註:</p> <p>Scale 比例:</p> <p>1:1000</p>
--	---	--

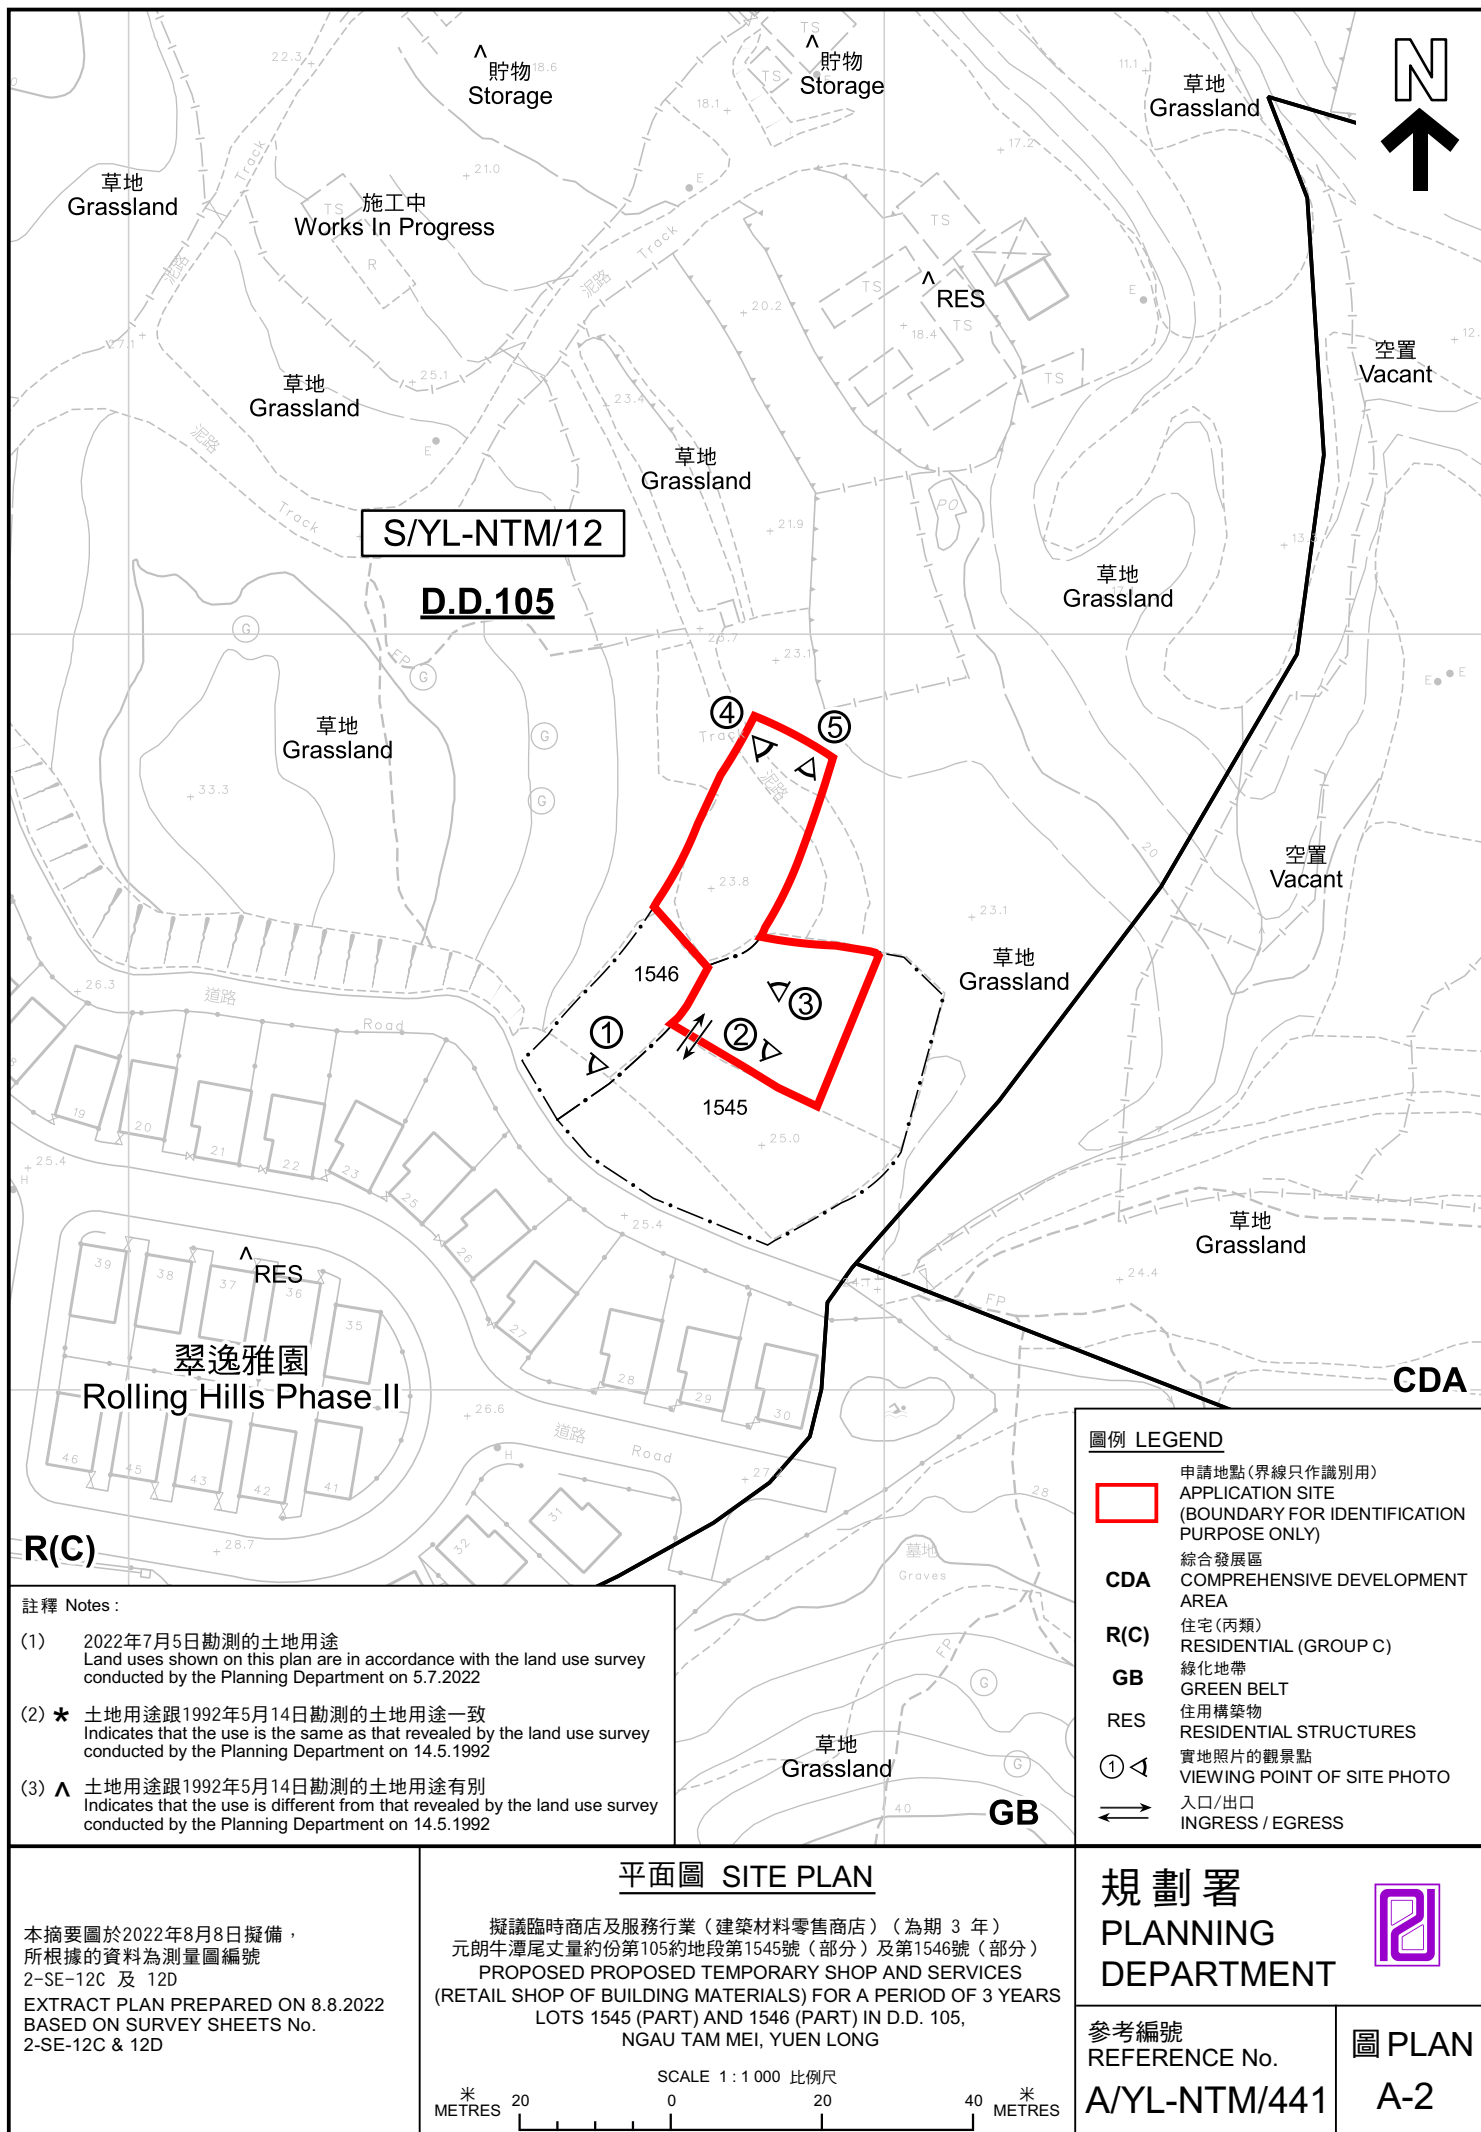



高行
KO HANG

紅花地路

HUNG FA HOM ROAD

翠逸豪園
Rolling Hills

翠逸雅園
Rolling Hills Phase II

圖例 LEGEND



申請地點 (界線只作識別用)
APPLICATION SITE (BOUNDARY FOR
IDENTIFICATION PURPOSE ONLY)

本摘要圖於2022年7月22日擬備，
所根據的資料為地政總署於2021年1月14日
拍得的航攝照片編號 E125580C
EXTRACT PLAN PREPARED ON 22.7.2022
BASED ON AERIAL PHOTO No.
E125580C TAKEN ON 14.1.2021
BY LANDS DEPARTMENT

航攝照片 AERIAL PHOTO

擬議臨時商店及服務行業 (建築材料零售商店) (為期 3 年)
元朗牛潭尾丈量約份第105約地段第1545號 (部分) 及第1546號 (部分)
PROPOSED PROPOSED TEMPORARY SHOP AND SERVICES
(RETAIL SHOP OF BUILDING MATERIALS) FOR A PERIOD OF 3 YEARS
LOTS 1545 (PART) AND 1546 (PART) IN D.D. 105,
NGAU TAM MEI, YUEN LONG

規劃署
PLANNING
DEPARTMENT



參考編號
REFERENCE No.
A/YL-NTM/441

圖 PLAN
A-3



申請地點界線只作識別用 APPLICATION SITE BOUNDARY FOR IDENTIFICATION PURPOSE ONLY

實地照片 SITE PHOTOS

本圖於2022年7月25日擬備，所根據的資料為攝於2022年7月5日的實地照片
PLAN PREPARED ON 25.7.2022
BASED ON SITE PHOTOS
TAKEN ON 5.7.2022

擬議臨時商店及服務行業（建築材料零售商店）（為期 3 年）
元朗牛潭尾丈量約份第105約地段第1545號（部分）及第1546號（部分）
PROPOSED PROPOSED TEMPORARY SHOP AND SERVICES
(RETAIL SHOP OF BUILDING MATERIALS) FOR A PERIOD OF 3 YEARS
LOTS 1545 (PART) AND 1546 (PART) IN D.D. 105,
NGAU TAM MEI, YUEN LONG

規 劃 署
PLANNING
DEPARTMENT



參考編號
REFERENCE No.
A/YL-NTM/441

圖 PLAN
A-4a

4



5



申請地點界線只作識別用 APPLICATION SITE BOUNDARY FOR IDENTIFICATION PURPOSE ONLY

實地照片 SITE PHOTOS

本圖於2022年7月25日擬備，所根據的資料為攝於2022年7月5日的實地照片
PLAN PREPARED ON 25.7.2022
BASED ON SITE PHOTOS
TAKEN ON 5.7.2022

擬議臨時商店及服務行業（建築材料零售商店）（為期 3 年）
元朗牛潭尾丈量約份第105約地段第1545號（部分）及第1546號（部分）
PROPOSED PROPOSED TEMPORARY SHOP AND SERVICES
(RETAIL SHOP OF BUILDING MATERIALS) FOR A PERIOD OF 3 YEARS
LOTS 1545 (PART) AND 1546 (PART) IN D.D. 105,
NGAU TAM MEI, YUEN LONG

規 劃 署
PLANNING
DEPARTMENT



參考編號
REFERENCE No.
A/YL-NTM/441

圖 PLAN
A-4b