


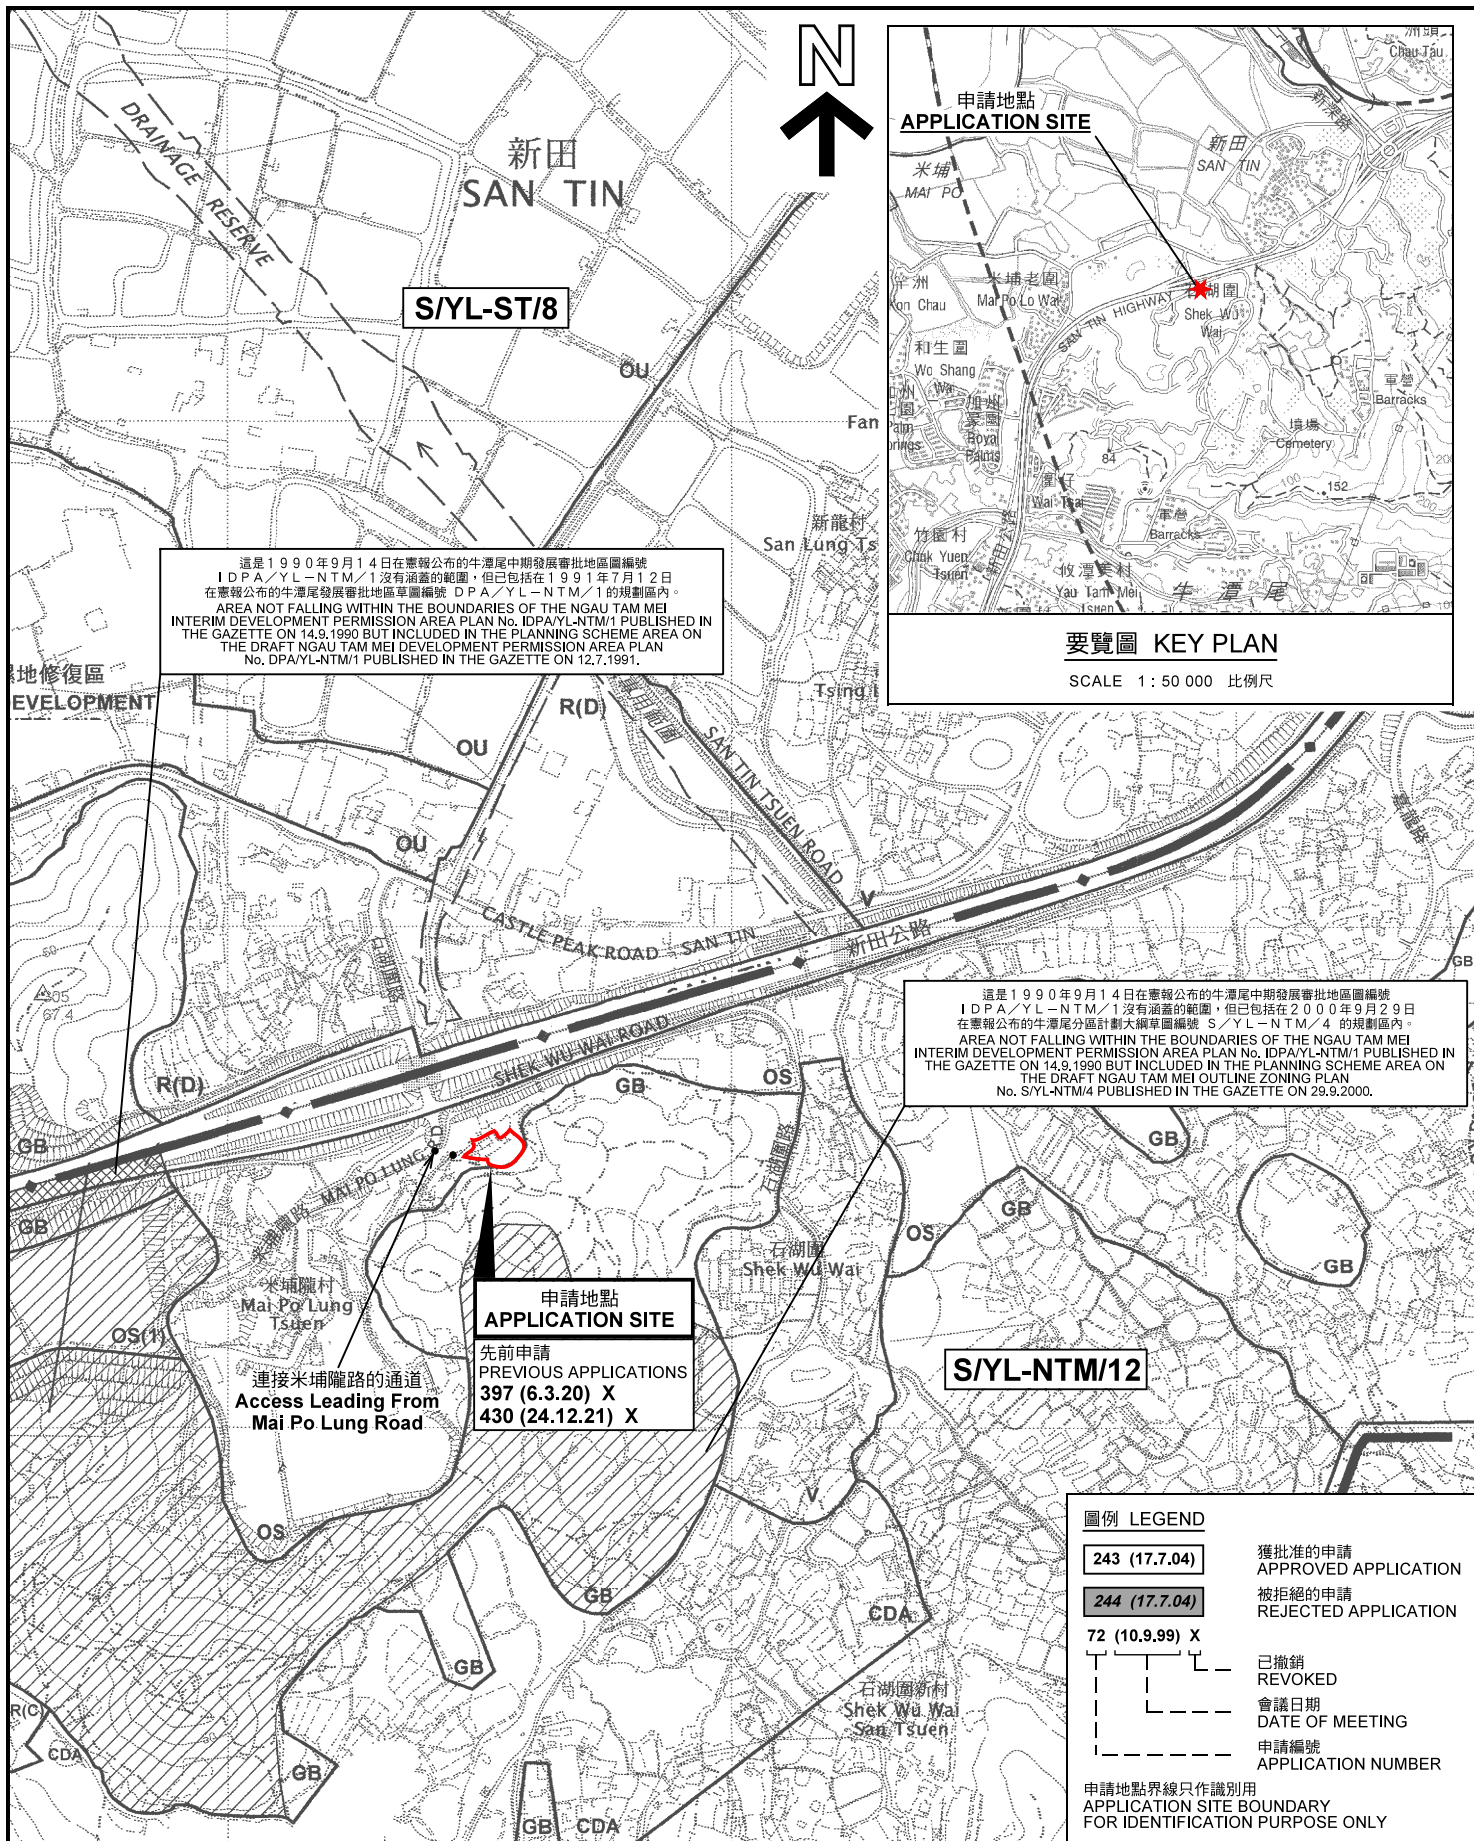

位置圖 LOCATION PLAN

本摘要圖於2022年8月16日擬備，
所根據的資料為於2006年12月5日
核准的分區計劃大綱圖編號 S/YL-NTM/12
EXTRACT PLAN PREPARED ON 16.8.2022
BASED ON OUTLINE ZONING PLAN No.
S/YL-NTM/12 APPROVED ON 5.12.2006

擬議臨時露天存放化學品／危險品（液化石油氣瓶）（為期 3 年）
元朗牛潭尾米埔路丈量約份第105約地段第116號
PROPOSED TEMPORARY OPEN STORAGE OF
CHEMICAL PRODUCTS/ DANGEROUS GOODS (LPG CYLINDERS)
FOR A PERIOD OF 3 YEARS
LOT 116 IN D.D. 105, MAI PO LUNG ROAD,
NGAU TAM MEI, YUEN LONG


SCALE 1 : 7 500 比例尺
米 100 0 100 200 300 米
METRES

規劃署
PLANNING
DEPARTMENT



參考編號
REFERENCE No.
A/YL-NTM/443

圖 PLAN
A-1

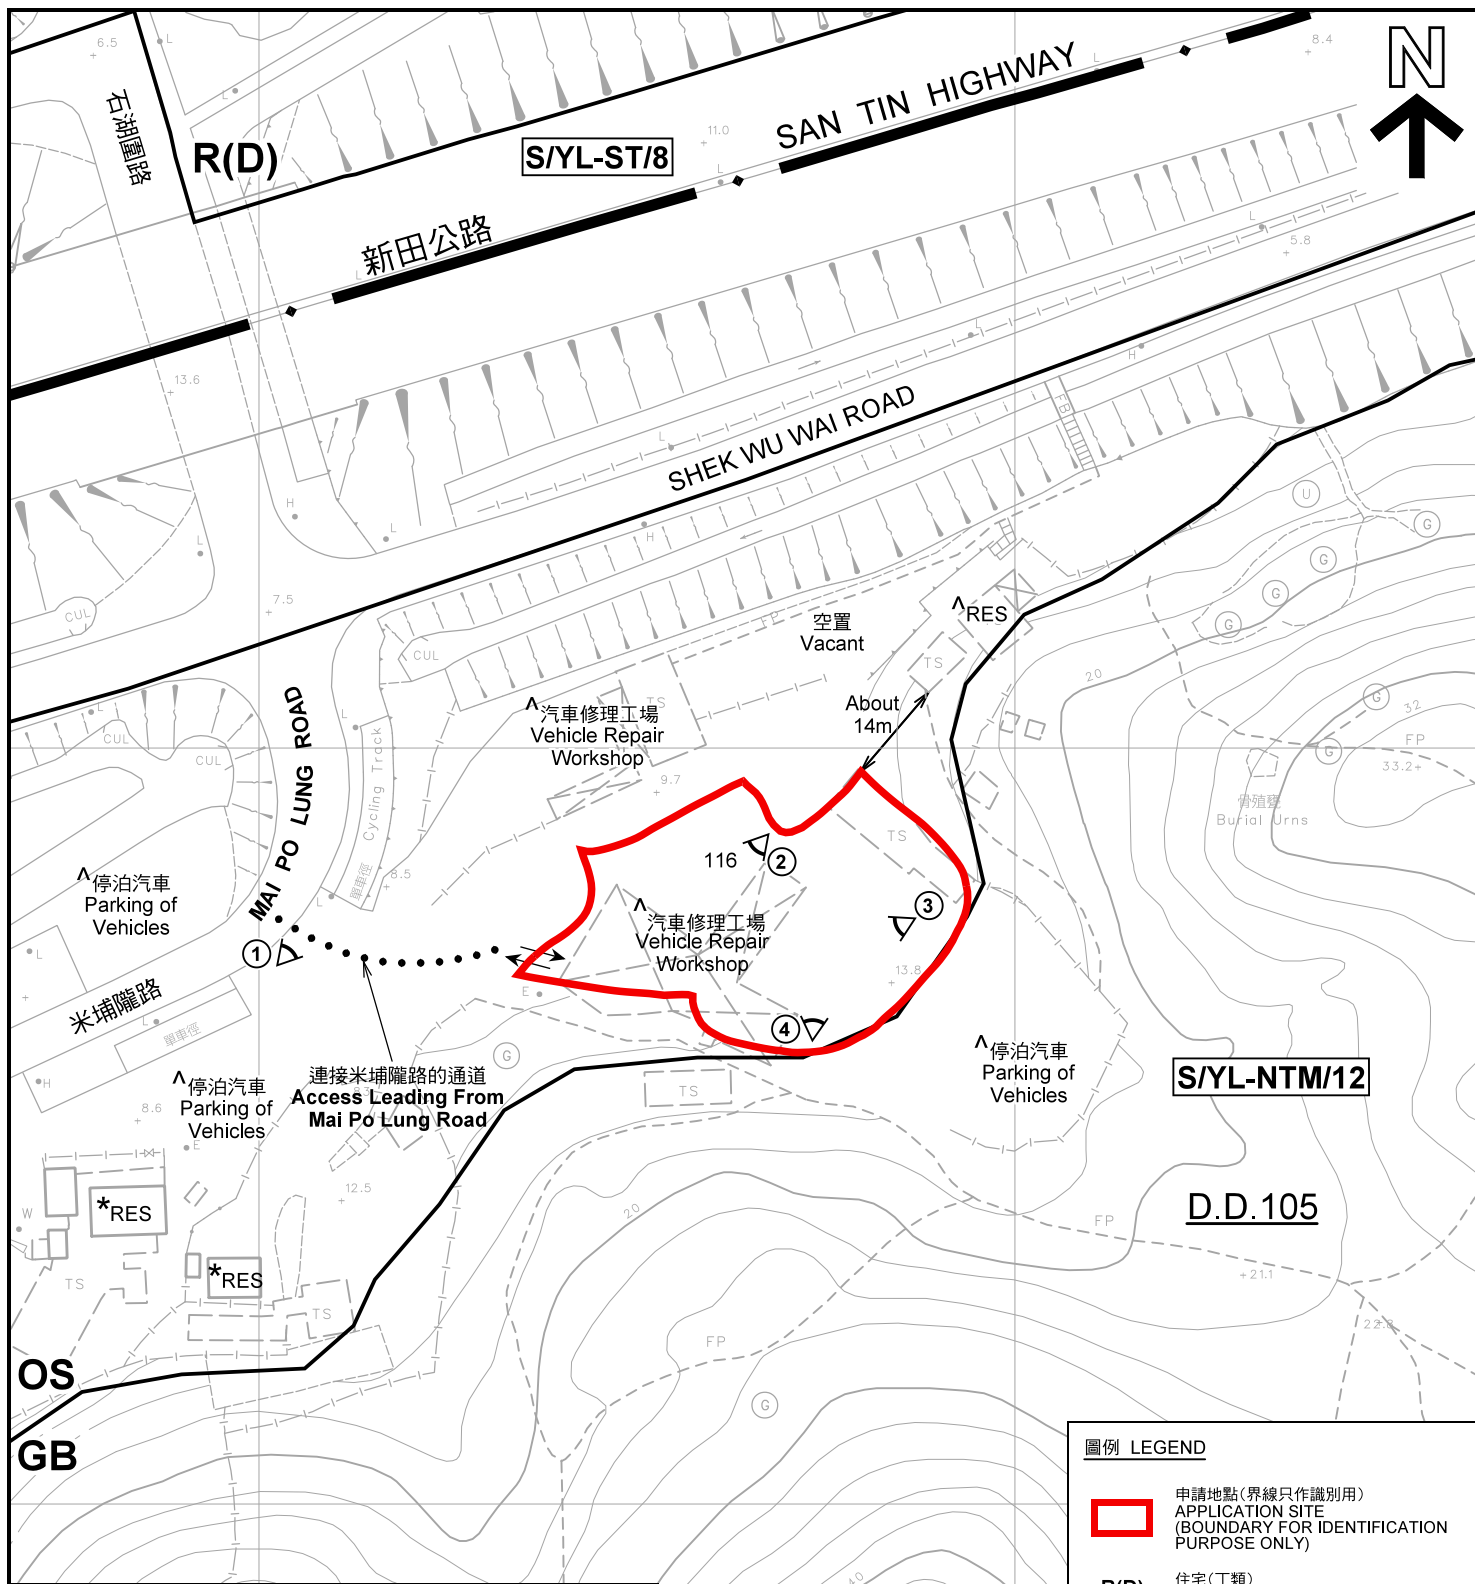

註釋 Notes :

- (1) 2022年7月29日勘測的土地用途
Land uses shown on this plan are in accordance with the land use survey conducted by the Planning Department on 29.7.2022
- (2) * 土地用途跟1992年5月勘測的土地用途一致
Indicates that the use is the same as that revealed by the land use survey conducted by the Planning Department in May 1992
- (3) ^ 土地用途跟1992年5月勘測的土地用途有別
Indicates that the use is different from that revealed by the land use survey conducted by the Planning Department in May 1992

圖例 LEGEND

- 申請地點(界線只作識別用)
APPLICATION SITE
(BOUNDARY FOR IDENTIFICATION
PURPOSE ONLY)
- R(D)** 住宅(丁類)
RESIDENTIAL (GROUP D)
- OS** 露天貯物
OPEN STORAGE
- GB** 綠化地帶
GREEN BELT
- ① ◀ 實地照片的觀景點
VIEWING POINT OF SITE PHOTO
- ↔ 入口/出口
INGRESS / EGRESS

平面圖 SITE PLAN

擬議臨時露天存放化學品／危險品（液化石油氣瓶）（為期 3 年）
元朗牛潭尾米埔隴路丈量約份第105約地段第116號
PROPOSED TEMPORARY OPEN STORAGE OF
CHEMICAL PRODUCTS/ DANGEROUS GOODS (LPG CYLINDERS)
FOR A PERIOD OF 3 YEARS
LOT 116 IN D.D. 105, MAI PO LUNG ROAD,
NGAU TAM MEI, YUEN LONG

SCALE 1 : 1 000 比例尺

米 20 0 20 40 米
METRES

本摘要圖於2022年9月1日擬備，所根據的
資料為測量圖編號 2-SE-12B
EXTRACT PLAN PREPARED ON 1.9.2022
BASED ON SURVEY SHEET No.
2-SE-12B

規劃署
PLANNING
DEPARTMENT



參考編號
REFERENCE No.
A/YL-NTM/443

圖 PLAN
A-2



圖例 LEGEND



申請地點(界線只作識別用)
APPLICATION SITE
(BOUNDARY FOR IDENTIFICATION
PURPOSE ONLY)

本摘要圖於2022年8月16日擬備，所根據的資料為地政總署於2021年12月29日拍得的航攝照片編號 E144634C
EXTRACT PLAN PREPARED ON 16.8.2022
BASED ON AERIAL PHOTO No.
E144634C TAKEN ON 29.12.2021
BY LANDS DEPARTMENT

航攝照片 AERIAL PHOTO

擬議臨時露天存放化學品／危險品（液化石油氣瓶）（為期 3 年）
元朗牛潭尾米埔隴路丈量約份第105約地段第116號
PROPOSED TEMPORARY OPEN STORAGE OF
CHEMICAL PRODUCTS/ DANGEROUS GOODS (LPG CYLINDERS)
FOR A PERIOD OF 3 YEARS
LOT 116 IN D.D. 105, MAI PO LUNG ROAD,
NGAU TAM MEI, YUEN LONG

規劃署
PLANNING
DEPARTMENT



參考編號
REFERENCE No.
A/YL-NTM/443

圖 PLAN
A-3

1



2



3



4



申請地點界線只作識別用 APPLICATION SITE BOUNDARY FOR IDENTIFICATION PURPOSE ONLY

實地照片 SITE PHOTOS

擬議臨時露天存放化學品／危險品（液化石油氣瓶）（為期 3 年）
元朗牛潭尾米埔隴路丈量約份第105約地段第116號
PROPOSED TEMPORARY OPEN STORAGE OF
CHEMICAL PRODUCTS/ DANGEROUS GOODS (LPG CYLINDERS)
FOR A PERIOD OF 3 YEARS
LOT 116 IN D.D. 105, MAI PO LUNG ROAD,
NGAU TAM MEI, YUEN LONG

規劃署
PLANNING
DEPARTMENT



參考編號
REFERENCE No.
A/YL-NTM/443

圖 PLAN
A-4

本圖於2022年8月19日擬備，所根據的資料為攝於2022年7月29日的實地照片
PLAN PREPARED ON 19.8.2022
BASED ON SITE PHOTOS
TAKEN ON 29.7.2022