

Proposed Development:

Proposed Temporary Warehouse for Storage of Plywood for a Period of 3 Years at Lots 1625 (Part), 1626 S.B (Part), 1626 RP (Part), 1629 S.A, 1629 RP (Part), 1630 S.A and 1630 RP (Part) in D.D. 104 and adjoining Government Land, Ngau Tam Mei, Yuen Long, N.T.

Figure 3:

**Proposed Layout Plan
(Revised on 8.9.2022)**

Scale:

1:1000

Remarks:



圖例 LEGEND



申請地點 (界線只作識別用)
APPLICATION SITE (BOUNDARY FOR
IDENTIFICATION PURPOSE ONLY)

航攝照片 AERIAL PHOTO

本摘要圖於2022年9月14日擬備，
所根據的資料為地政總署於2021年1月15日
拍得的航攝照片編號 E127159C
EXTRACT PLAN PREPARED ON 14.9.2022
BASED ON AERIAL PHOTO No.
E127159C TAKEN ON 15.1.2021
BY LANDS DEPARTMENT

臨時貨倉存放膠合板 (為期 3 年)
元朗牛潭尾丈量約份第104約多個地段及毗連政府土地
TEMPORARY WAREHOUSE FOR STORAGE OF PLYWOOD
FOR A PERIOD OF 3 YEARS
VARIOUS LOTS IN D.D. 104 AND ADJOINING GOVERNMENT LAND,
NGAU TAM MEI, YUEN LONG

規劃署
PLANNING
DEPARTMENT




參考編號
REFERENCE No.
A/YL-NTM444

圖 PLAN
A-3

1

申請地點
APPLICATION SITE

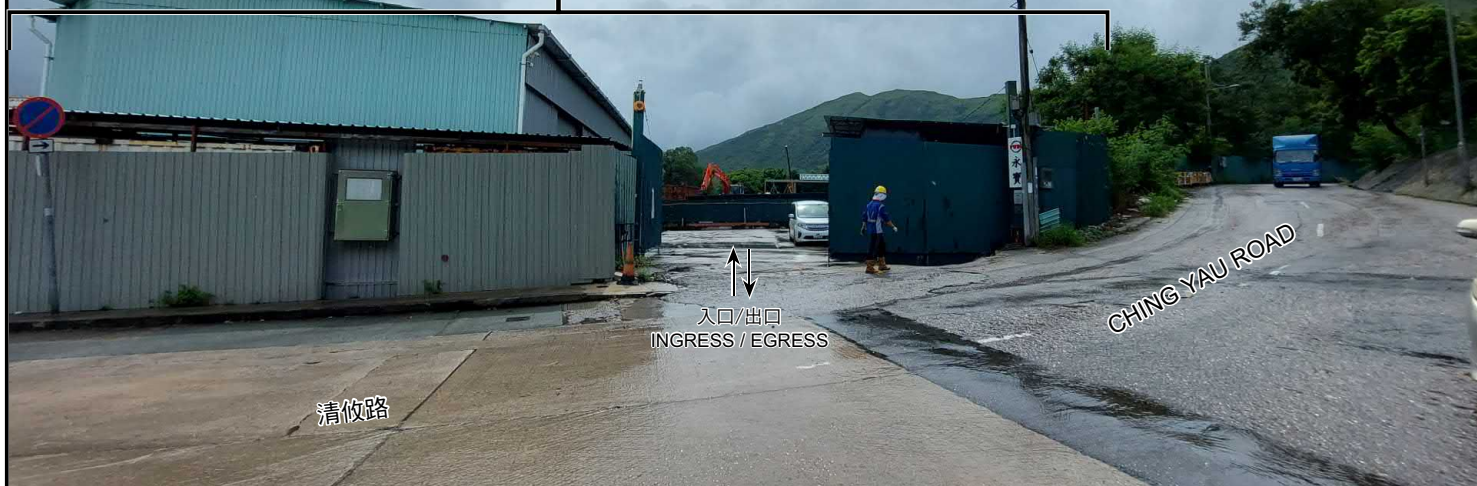

2

申請地點
APPLICATION SITE



申請地點界線只作識別用 APPLICATION SITE BOUNDARY FOR IDENTIFICATION PURPOSE ONLY

實地照片 SITE PHOTOS

本圖於2022年9月8日擬備，所根據的資料為攝於2022年8月9日的實地照片
PLAN PREPARED ON 8.9.2022
BASED ON SITE PHOTOS
TAKEN ON 9.8.2022

臨時貨倉存放膠合板（為期 3 年）
元朗牛潭尾丈量約份第104約多個地段及毗連政府土地
TEMPORARY WAREHOUSE FOR STORAGE OF PLYWOOD
FOR A PERIOD OF 3 YEARS
VARIOUS LOTS IN D.D. 104 AND ADJOINING GOVERNMENT LAND,
NGAU TAM MEI, YUEN LONG

規劃署
PLANNING
DEPARTMENT



參考編號
REFERENCE No.
A/YL-NTM/444

圖 PLAN
A-4a

3



申請地點
APPLICATION SITE

4



申請地點
APPLICATION SITE

申請地點界線只作識別用 APPLICATION SITE BOUNDARY FOR IDENTIFICATION PURPOSE ONLY

實地照片 SITE PHOTOS

臨時貨倉存放膠合板（為期 3 年）
元朗牛潭尾丈量約份第104約多個地段及毗連政府土地
TEMPORARY WAREHOUSE FOR STORAGE OF PLYWOOD
FOR A PERIOD OF 3 YEARS
VARIOUS LOTS IN D.D. 104 AND ADJOINING GOVERNMENT LAND,
NGAU TAM MEI, YUEN LONG

規 劃 署
PLANNING
DEPARTMENT



參考編號
REFERENCE No.
A/YL-NTM/444

圖 PLAN
A-4b

本圖於2022年9月8日擬備，所根據的資料為攝於2022年8月9日的實地照片
PLAN PREPARED ON 8.9.2022
BASED ON SITE PHOTOS
TAKEN ON 9.8.2022



申請地點界線只作識別用 APPLICATION SITE BOUNDARY FOR IDENTIFICATION PURPOSE ONLY

實地照片 SITE PHOTOS

本圖於2022年9月8日擬備，所根據的資料為攝於2022年8月9日的實地照片
PLAN PREPARED ON 8.9.2022
BASED ON SITE PHOTOS
TAKEN ON 9.8.2022

臨時貨倉存放膠合板（為期 3 年）
元朗牛潭尾丈量約份第104約多個地段及毗連政府土地
TEMPORARY WAREHOUSE FOR STORAGE OF PLYWOOD
FOR A PERIOD OF 3 YEARS
VARIOUS LOTS IN D.D. 104 AND ADJOINING GOVERNMENT LAND,
NGAU TAM MEI, YUEN LONG

規劃署
PLANNING
DEPARTMENT



參考編號
REFERENCE No.
A/YL-NTM/444

圖 PLAN
A-4c