



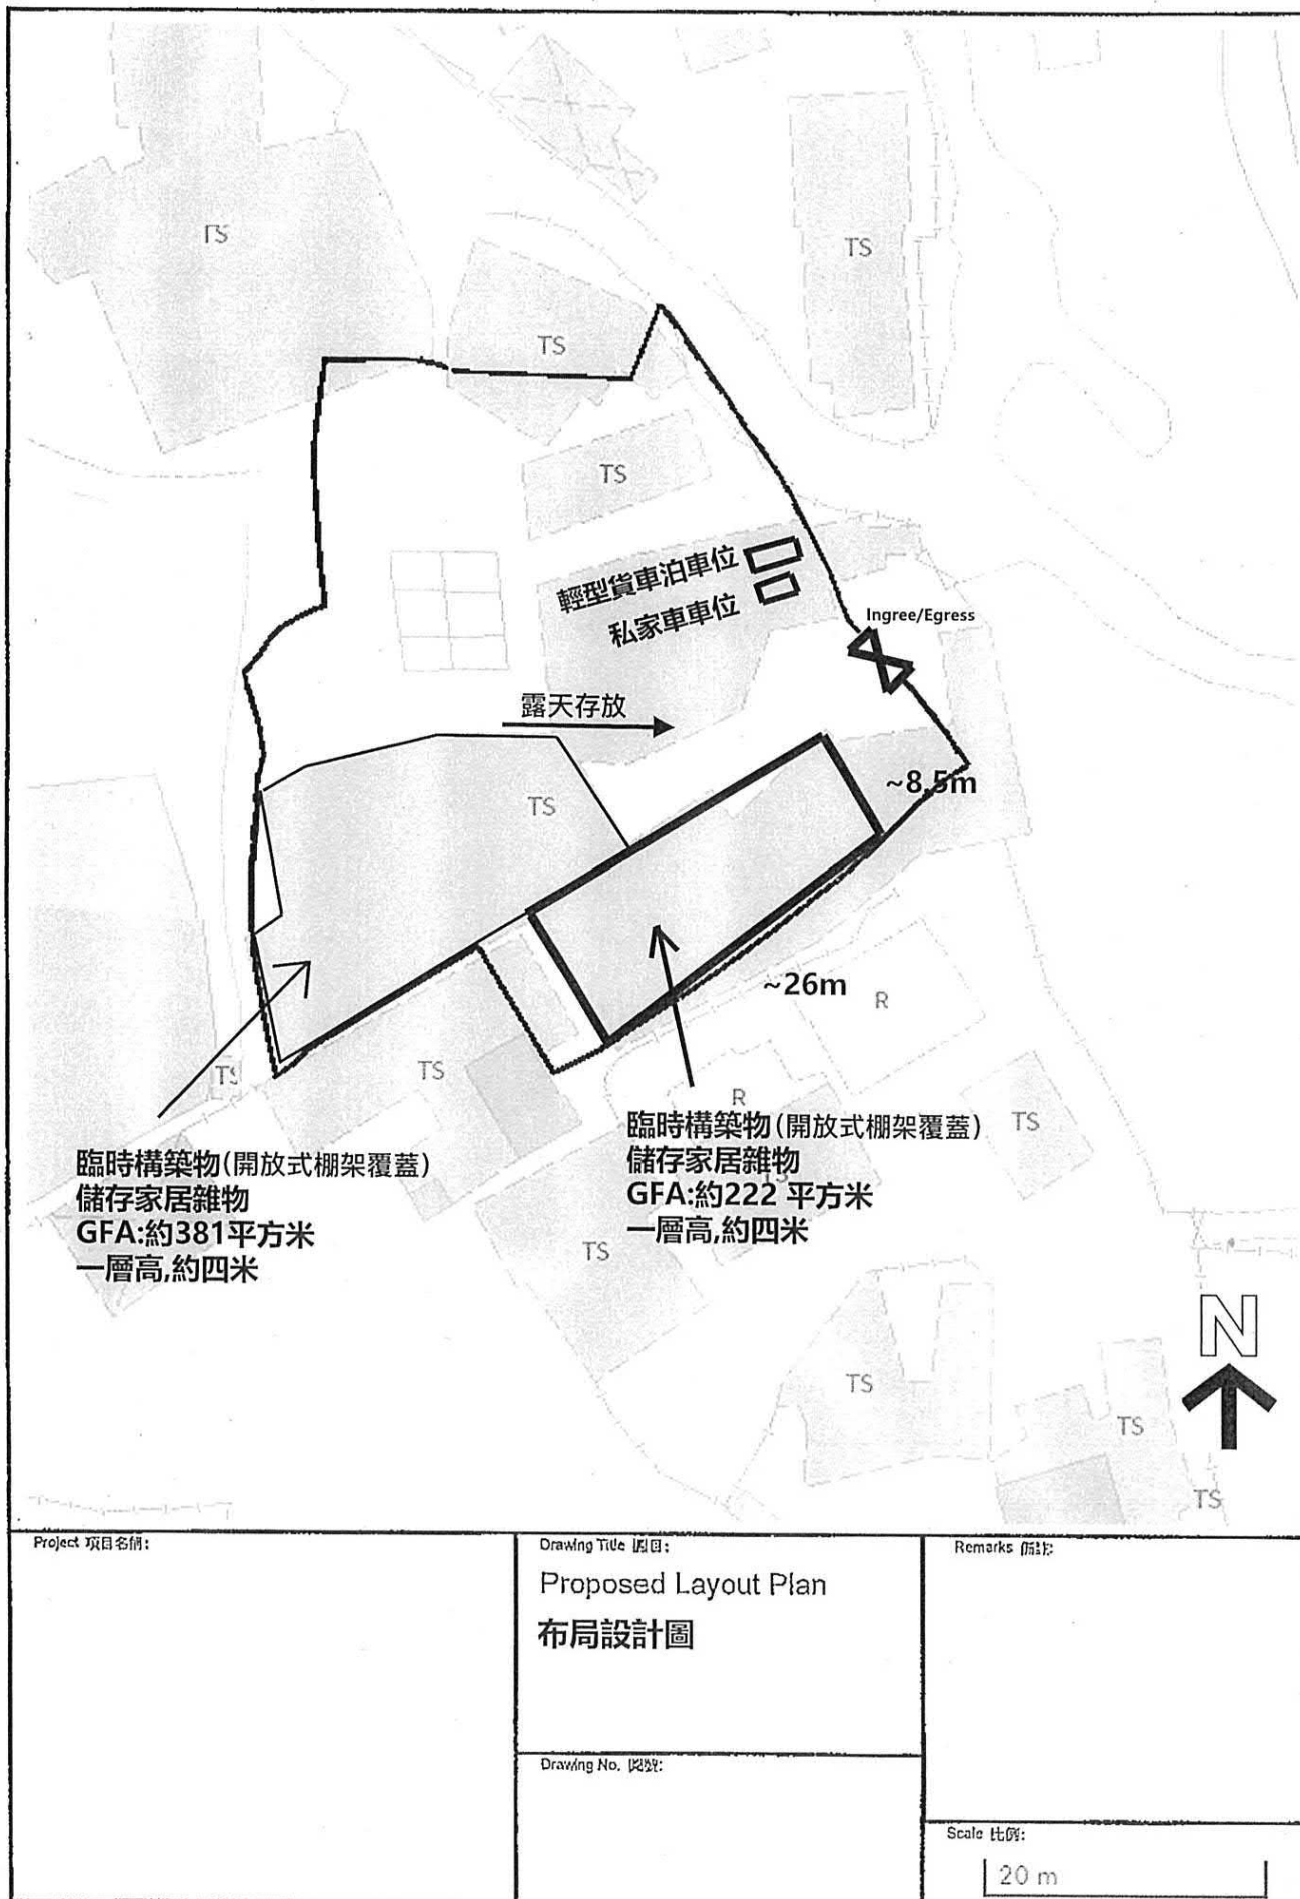

(摘錄自申請人於 19.9.2022 呈交的申請書)
(Extract from Applicant's
Submission of 19.9.2022)

參考編號
REFERENCE No.
A/YL-NTM/447

繪圖
DRAWING
A - 1

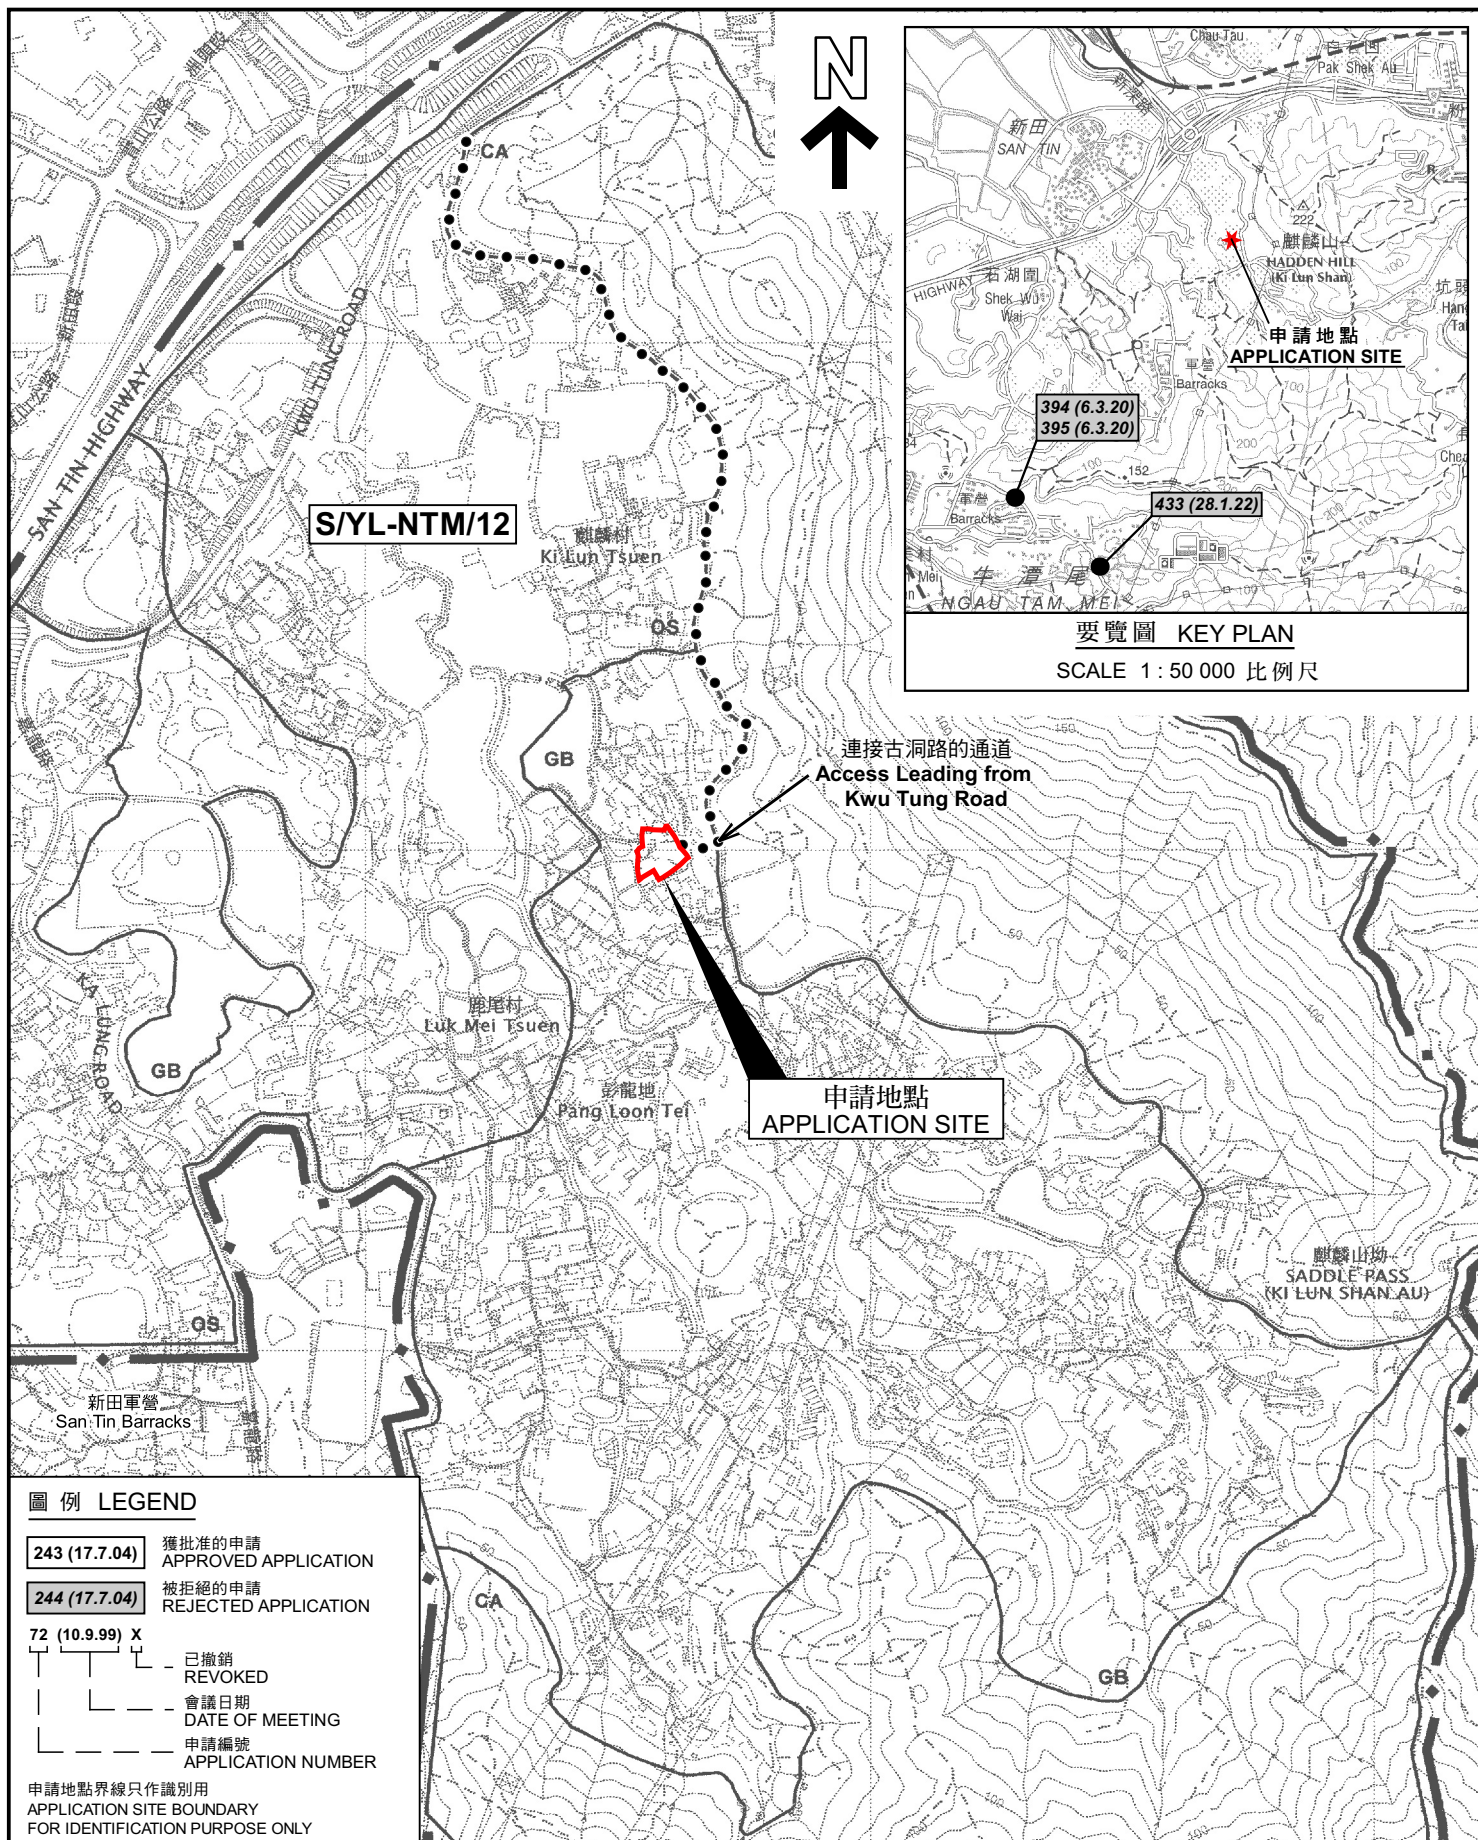

圖例 LEGEND

- 243 (17.7.04)** 獲批准的申請
APPROVED APPLICATION
- 244 (17.7.04)** 被拒絕的申請
REJECTED APPLICATION
- 72 (10.9.99) X**
已撤銷
REVOKED
- 會議日期
DATE OF MEETING
- 申請編號
APPLICATION NUMBER

申請地點界線只作識別用
APPLICATION SITE BOUNDARY
FOR IDENTIFICATION PURPOSE ONLY

位置圖 LOCATION PLAN

擬議臨時露天貯物（為期3年）及填土工程
元朗牛潭尾丈量約份第102約多個地段
PROPOSED TEMPORARY OPEN STORAGE
FOR A PERIOD OF 3 YEARS AND FILLING OF LAND
VARIOUS LOTS IN D.D. 102, NGAU TAM MEI, YUEN LONG

SCALE 1:7 500 比例尺
米 100 0 100 200 300 米
METRES


規劃署
PLANNING
DEPARTMENT



參考編號
REFERENCE No.
A/YL-NTM/447

圖 PLAN
A-1

本摘要圖於2022年11月4日擬備，
所根據的資料為於2006年12月5日
核准的分區計劃大綱圖編號 S/YL-NTM/12
EXTRACT PLAN PREPARED ON 4.11.2022
BASED ON OUTLINE ZONING PLAN No.
S/YL-NTM/12 APPROVED ON 5.12.2006

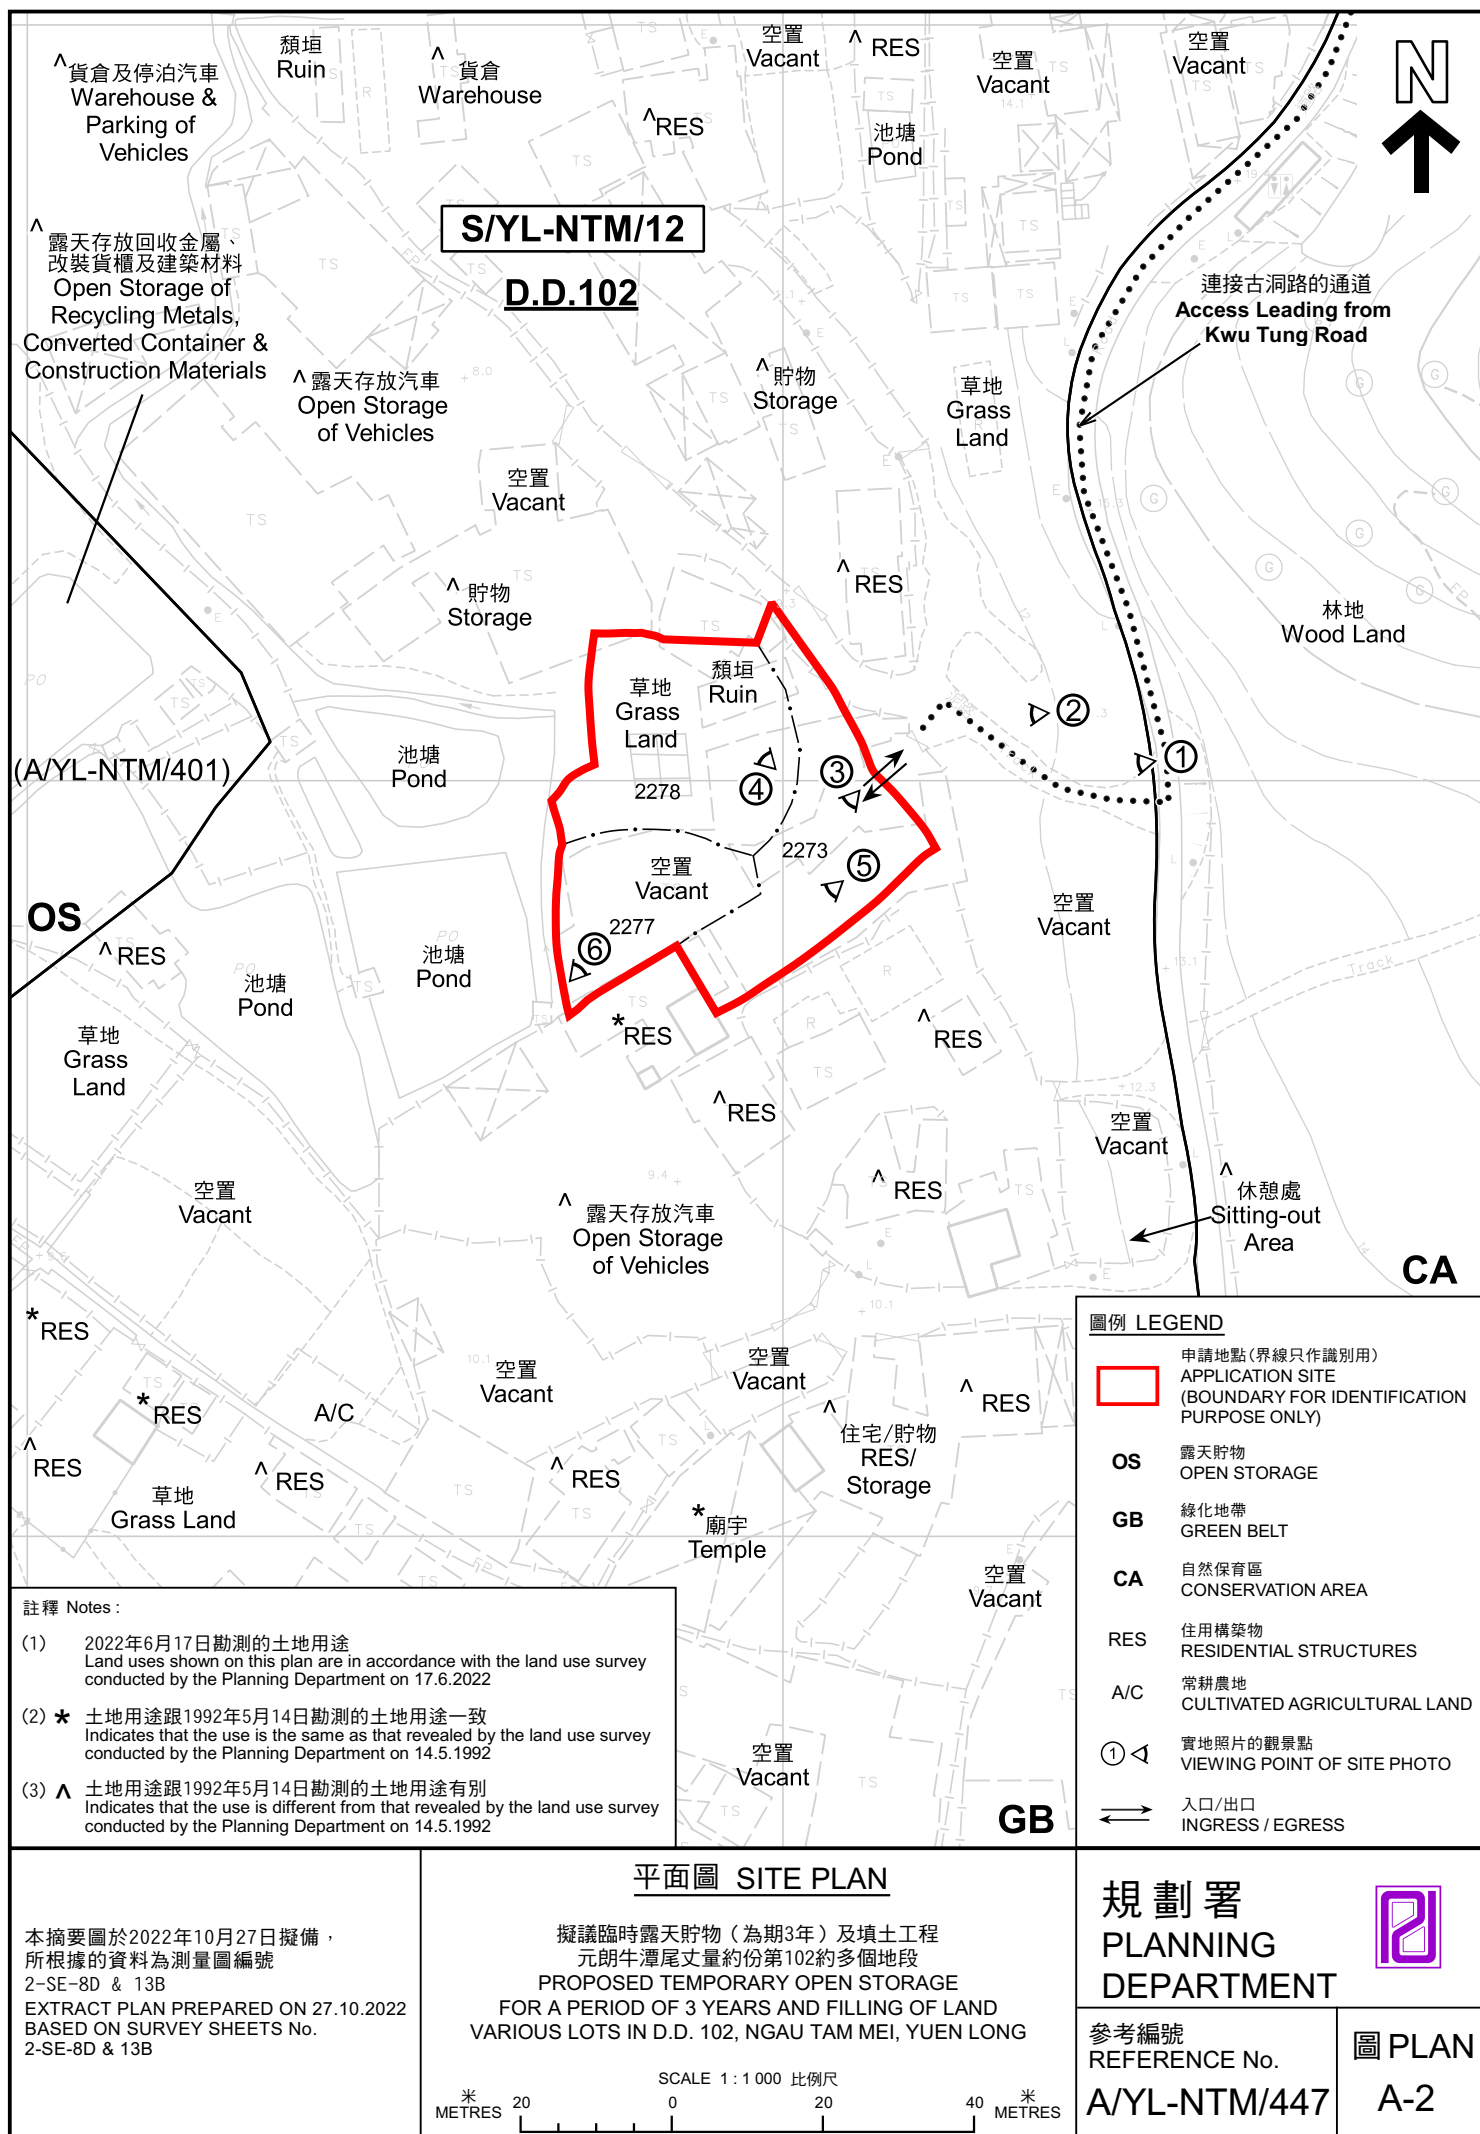



圖例 LEGEND



申請地點 (界線只作識別用)
APPLICATION SITE (BOUNDARY FOR
IDENTIFICATION PURPOSE ONLY)

航攝照片 AERIAL PHOTO

擬議臨時露天貯物 (為期3年) 及填土工程
元朗牛潭尾丈量約份第102約多個地段
PROPOSED TEMPORARY OPEN STORAGE
FOR A PERIOD OF 3 YEARS AND FILLING OF LAND
VARIOUS LOTS IN D.D. 102, NGAU TAM MEI, YUEN LONG


規劃署
PLANNING
DEPARTMENT



參考編號
REFERENCE No.
A/YL-NTM/447

圖 PLAN
A-3

本摘要圖於2022年10月28日擬備，
所根據的資料為地政總署於2022年1月19日
拍得的航攝照片編號 E146419C
EXTRACT PLAN PREPARED ON 28.10.2022
BASED ON AERIAL PHOTO No.
E146419C TAKEN ON 19.1.2022
BY LANDS DEPARTMENT

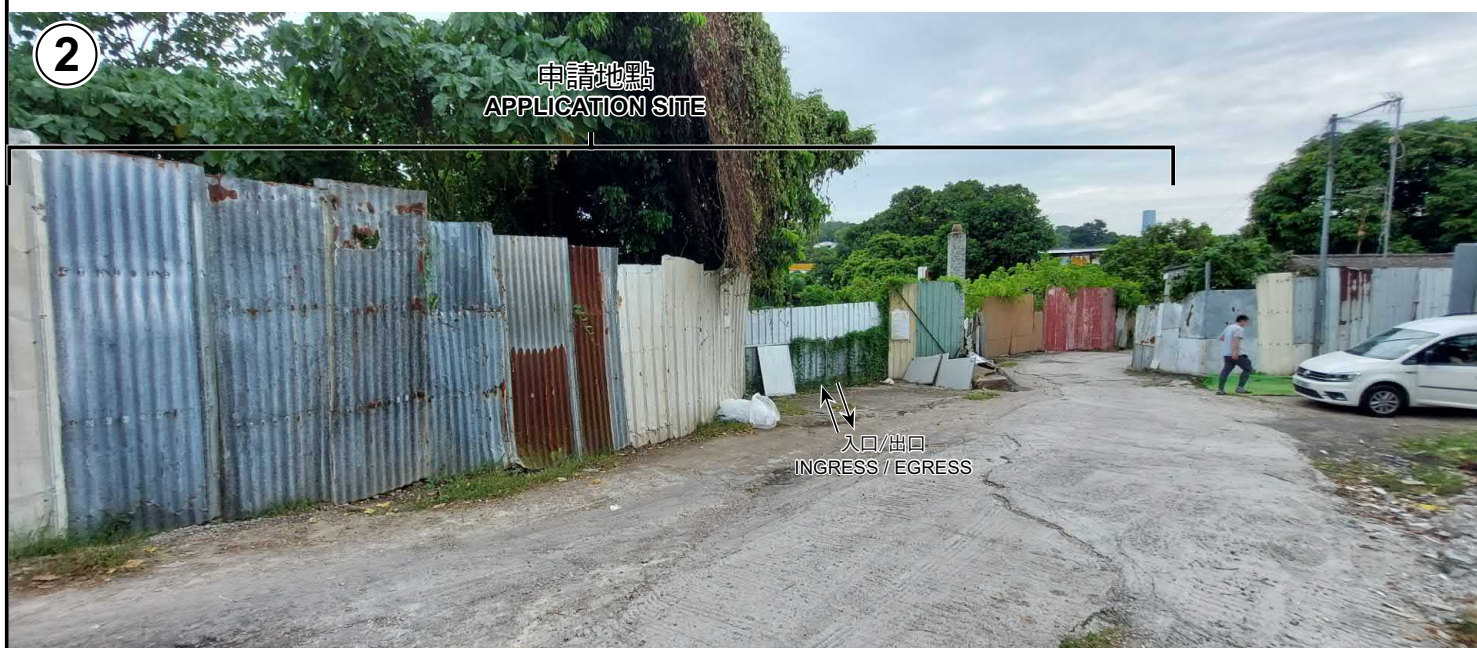

申請地點界線只作識別用 APPLICATION SITE BOUNDARY FOR IDENTIFICATION PURPOSE ONLY

實地照片 SITE PHOTOS

擬議臨時露天貯物（為期3年）及填土工程
元朗牛潭尾丈量約份第102約多個地段
PROPOSED TEMPORARY OPEN STORAGE
FOR A PERIOD OF 3 YEARS AND FILLING OF LAND
VARIOUS LOTS IN D.D. 102, NGAU TAM MEI, YUEN LONG

規劃署
PLANNING
DEPARTMENT



參考編號
REFERENCE No.
A/YL-NTM/447

圖 PLAN
A-4a

本圖於2022年10月21日擬備，所根據的
資料為攝於2022年9月27日的實地照片
PLAN PREPARED ON 21.10.2022
BASED ON SITE PHOTOS
TAKEN ON 27.9.2022



申請地點界線只作識別用 APPLICATION SITE BOUNDARY FOR IDENTIFICATION PURPOSE ONLY

實地照片 SITE PHOTOS

擬議臨時露天貯物（為期3年）及填土工程
元朗牛潭尾丈量約份第102約多個地段
PROPOSED TEMPORARY OPEN STORAGE
FOR A PERIOD OF 3 YEARS AND FILLING OF LAND
VARIOUS LOTS IN D.D. 102, NGAU TAM MEI, YUEN LONG

規劃署
PLANNING
DEPARTMENT



參考編號
REFERENCE No.
A/YL-NTM/447

圖 PLAN
A-4b

本圖於2022年10月21日擬備，所根據的資料為攝於2022年9月27日的實地照片
PLAN PREPARED ON 21.10.2022
BASED ON SITE PHOTOS
TAKEN ON 27.9.2022