


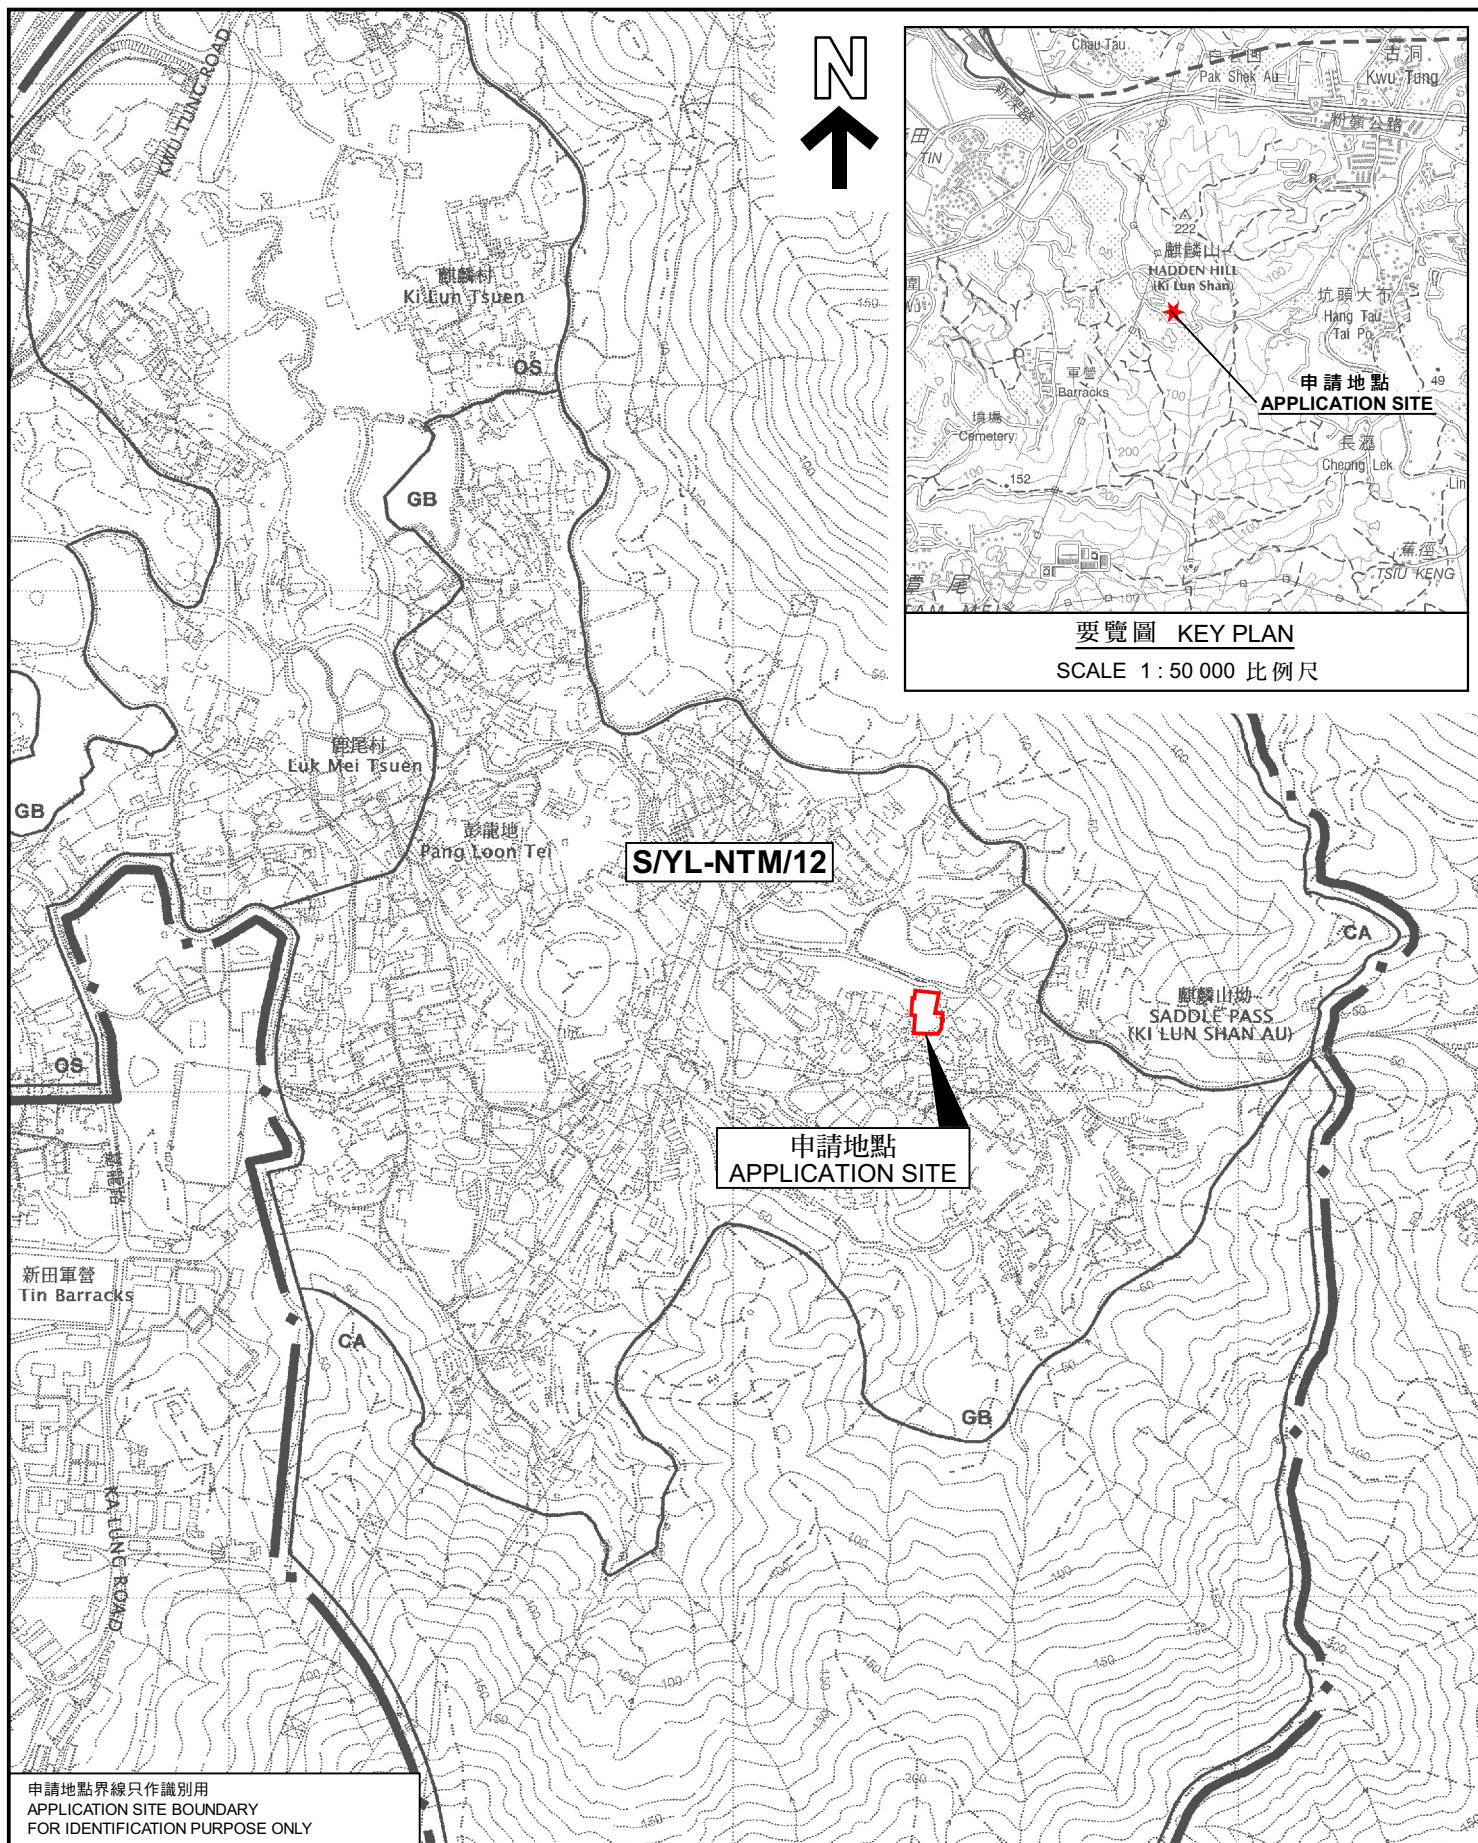

位置圖 LOCATION PLAN

臨時露天存放汽車及貨倉（存放汽車零件）
連汽車維修工場（為期3年）及填土工程

元朗牛潭尾丈量約份第98約多個地段和毗連政府土地
TEMPORARY OPEN STORAGE OF VEHICLES AND WAREHOUSE
(STORAGE OF VEHICLE PARTS) WITH VEHICLES REPAIR WORKSHOP
FOR A PERIOD OF 3 YEARS AND FILLING OF LAND
VARIOUS LOTS IN D.D. 98 AND ADJOINING GOVERNMENT LAND,
NGAU TAM MEI, YUEN LONG

SCALE 1 : 7 500 比例尺

米 100 0 100 200 300 米
METRES

規劃署
PLANNING
DEPARTMENT



參考編號
REFERENCE No.
A/YL-NTM/449

圖 PLAN
A-1

本摘要圖於2022年11月3日擬備，
所根據的資料為於2006年12月5日
核准的分區計劃大綱圖編號 S/YL-NTM/12
EXTRACT PLAN PREPARED ON 3.11.2022
BASED ON OUTLINE ZONING PLAN No.
S/YL-NTM/12 APPROVED ON 5.12.2006