



臨時商店及服務行業 布局圖

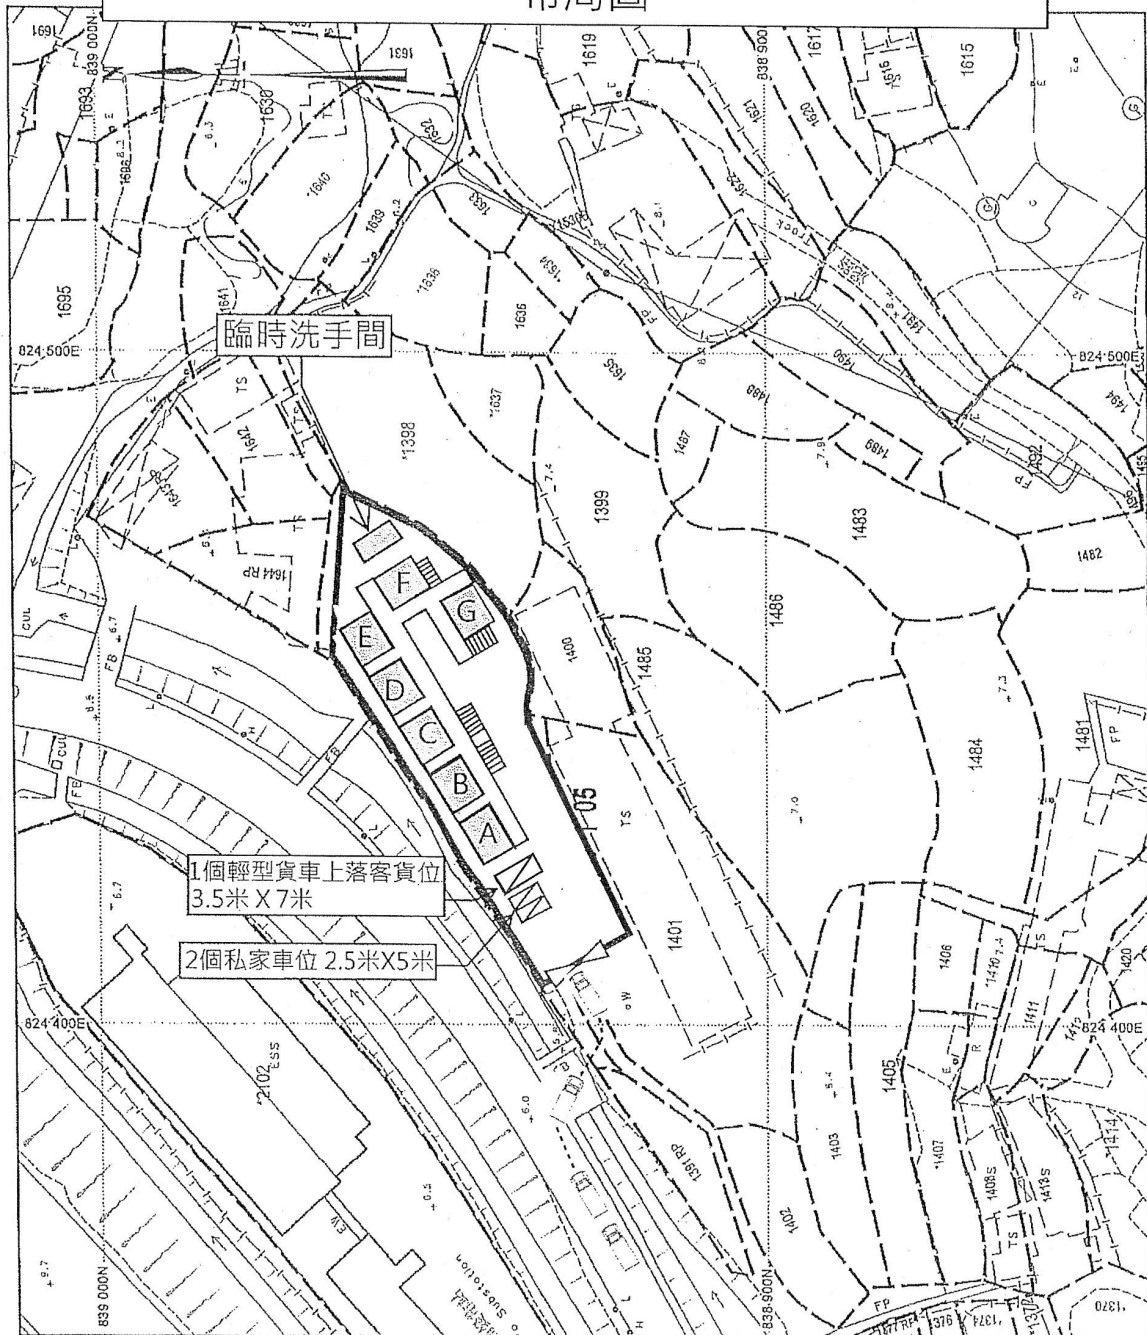

比例尺 SCALE 1:1000
 米 10 0 10 20 30 40 50 metres


商店A至商店G每間共分兩層，每層約30平方米每間總樓面面積合共約60平方米X高5米(2層)
 商店A至商店G合總樓面面積合共約420平方米
 1/F行人通道總面積約180平方米(包括四度上落樓梯)
 臨時洗手間面積約15平方米X高3米(1層)
 場內設有1個輕型貨車上落客貨車位3.5米X 7米
 及兩個私家車停車位2.5米X 5米

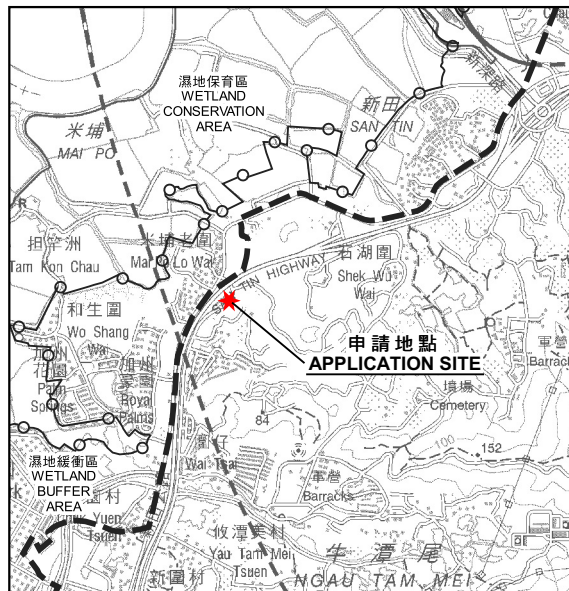

要覽圖 KEY PLAN

SCALE 1:50 000 比例尺

這是1990年9月14日在憲報公佈的牛潭尾中期發展審批地區圖編號 IDPA/YL-NTM/1 沒有涵蓋的範圍，但已包括在2000年9月29日 在憲報公佈的牛潭尾分區計劃大綱圖編號 S/YL-NTM/4 的規劃區內。
 AREA NOT FALLING WITHIN THE BOUNDARIES OF THE NGAU TAM MEI INTERIM DEVELOPMENT PERMISSION AREA PLAN No. IDPA/YL-NTM/1 PUBLISHED IN THE GAZETTE ON 14.9.1990 BUT INCLUDED IN THE PLANNING SCHEME AREA ON THE DRAFT NGAU TAM MEI OUTLINE ZONING PLAN No. S/YL-NTM/4 PUBLISHED IN THE GAZETTE ON 29.9.2000

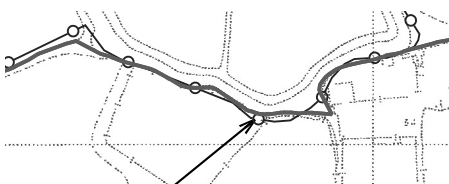


濕地保育區界線
BOUNDARY OF
WETLAND
CONSERVATION
AREA

S/YL-MP/6

OU

CA

加州豪園
Royal Palms

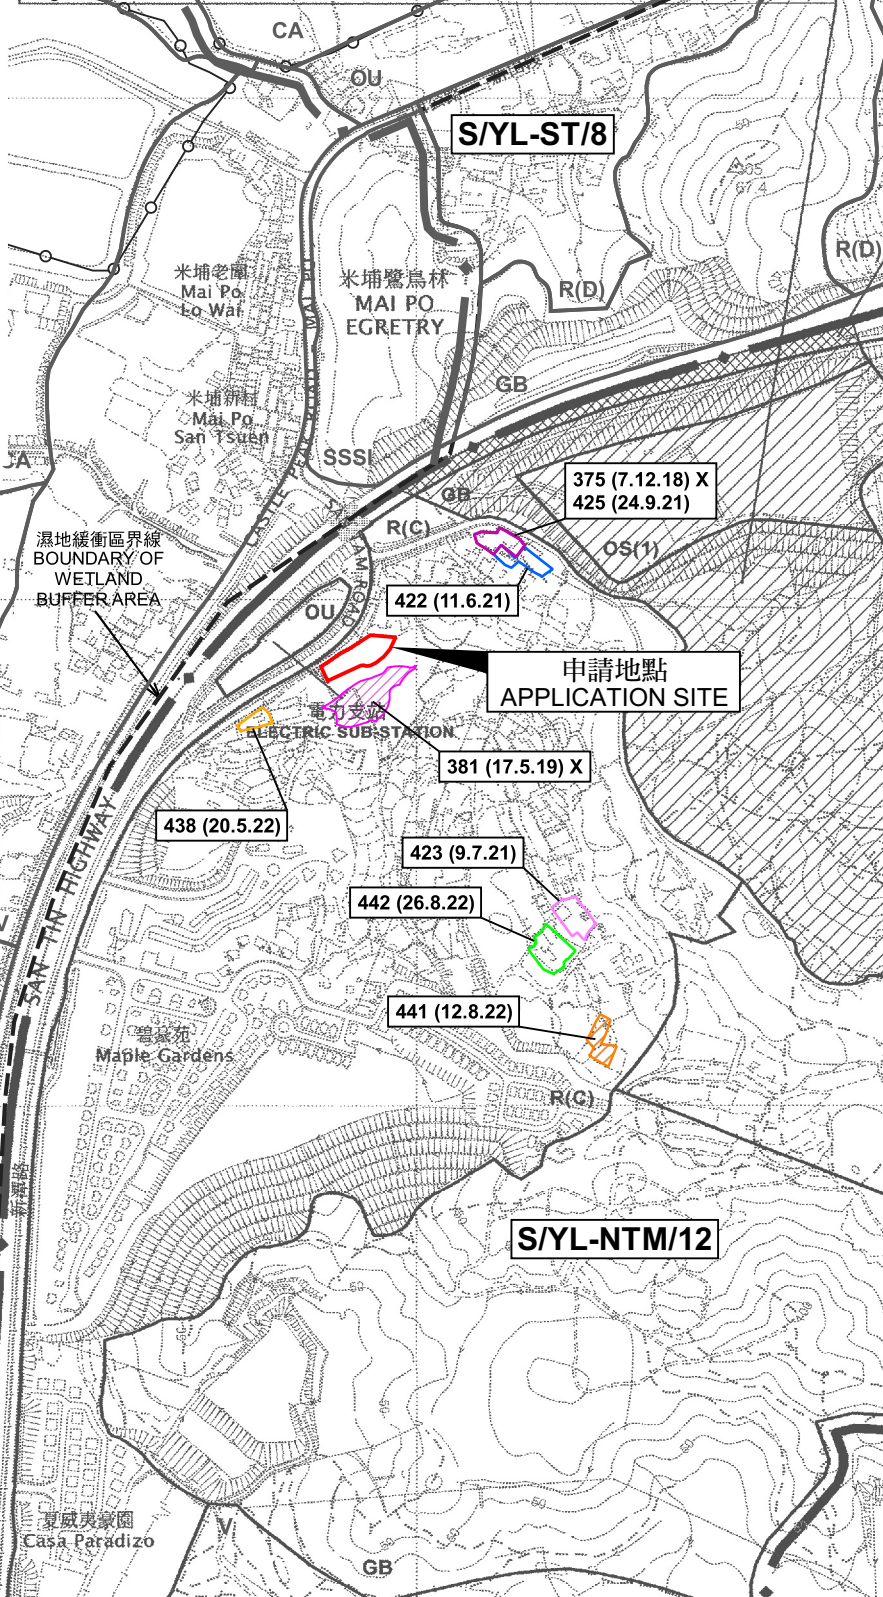

圖例 LEGEND

- 243 (17.7.04) 獲批准的申請 APPROVED APPLICATION
- 244 (17.7.04) 被拒絕的申請 REJECTED APPLICATION
- 72 (10.9.99) X
 已撤銷 REVOKED
- 會議日期 DATE OF MEETING
- 申請編號 APPLICATION NUMBER

申請地點界線只作識別用
APPLICATION SITE BOUNDARY
FOR IDENTIFICATION PURPOSE ONLY

位置圖及同類申請 LOCATION PLAN WITH SIMILAR APPLICATIONS

擬議臨時商店及服務行業（園藝及建築材料銷售）（為期 5 年）
 元朗牛潭尾丈量約份第 105 約多個地段和毗連政府土地
 PROPOSED TEMPORARY SHOP AND SERVICES
 (SALES OF GARDENING AND CONSTRUCTION MATERIALS)
 FOR A PERIOD OF 5 YEARS
 VARIOUS LOTS IN D.D. 105 AND ADJOINING GOVERNMENT LAND,
 NGAU TAM MEI, YUEN LONG

SCALE 1:7 500 比例尺
 米 100 0 100 200 300 米
 METRES


規劃署
PLANNING
DEPARTMENT



參考編號
REFERENCE No.
A/YL-NTM/450

圖 PLAN
A-1a

本摘要圖於2022年12月14日擬備，
 所根據的資料為於2006年12月5日
 核准的分區計劃大綱圖編號 S/YL-NTM/12
 EXTRACT PLAN PREPARED ON 14.12.2022
 BASED ON OUTLINE ZONING PLAN No.
 S/YL-NTM/12 APPROVED ON 5.12.2006

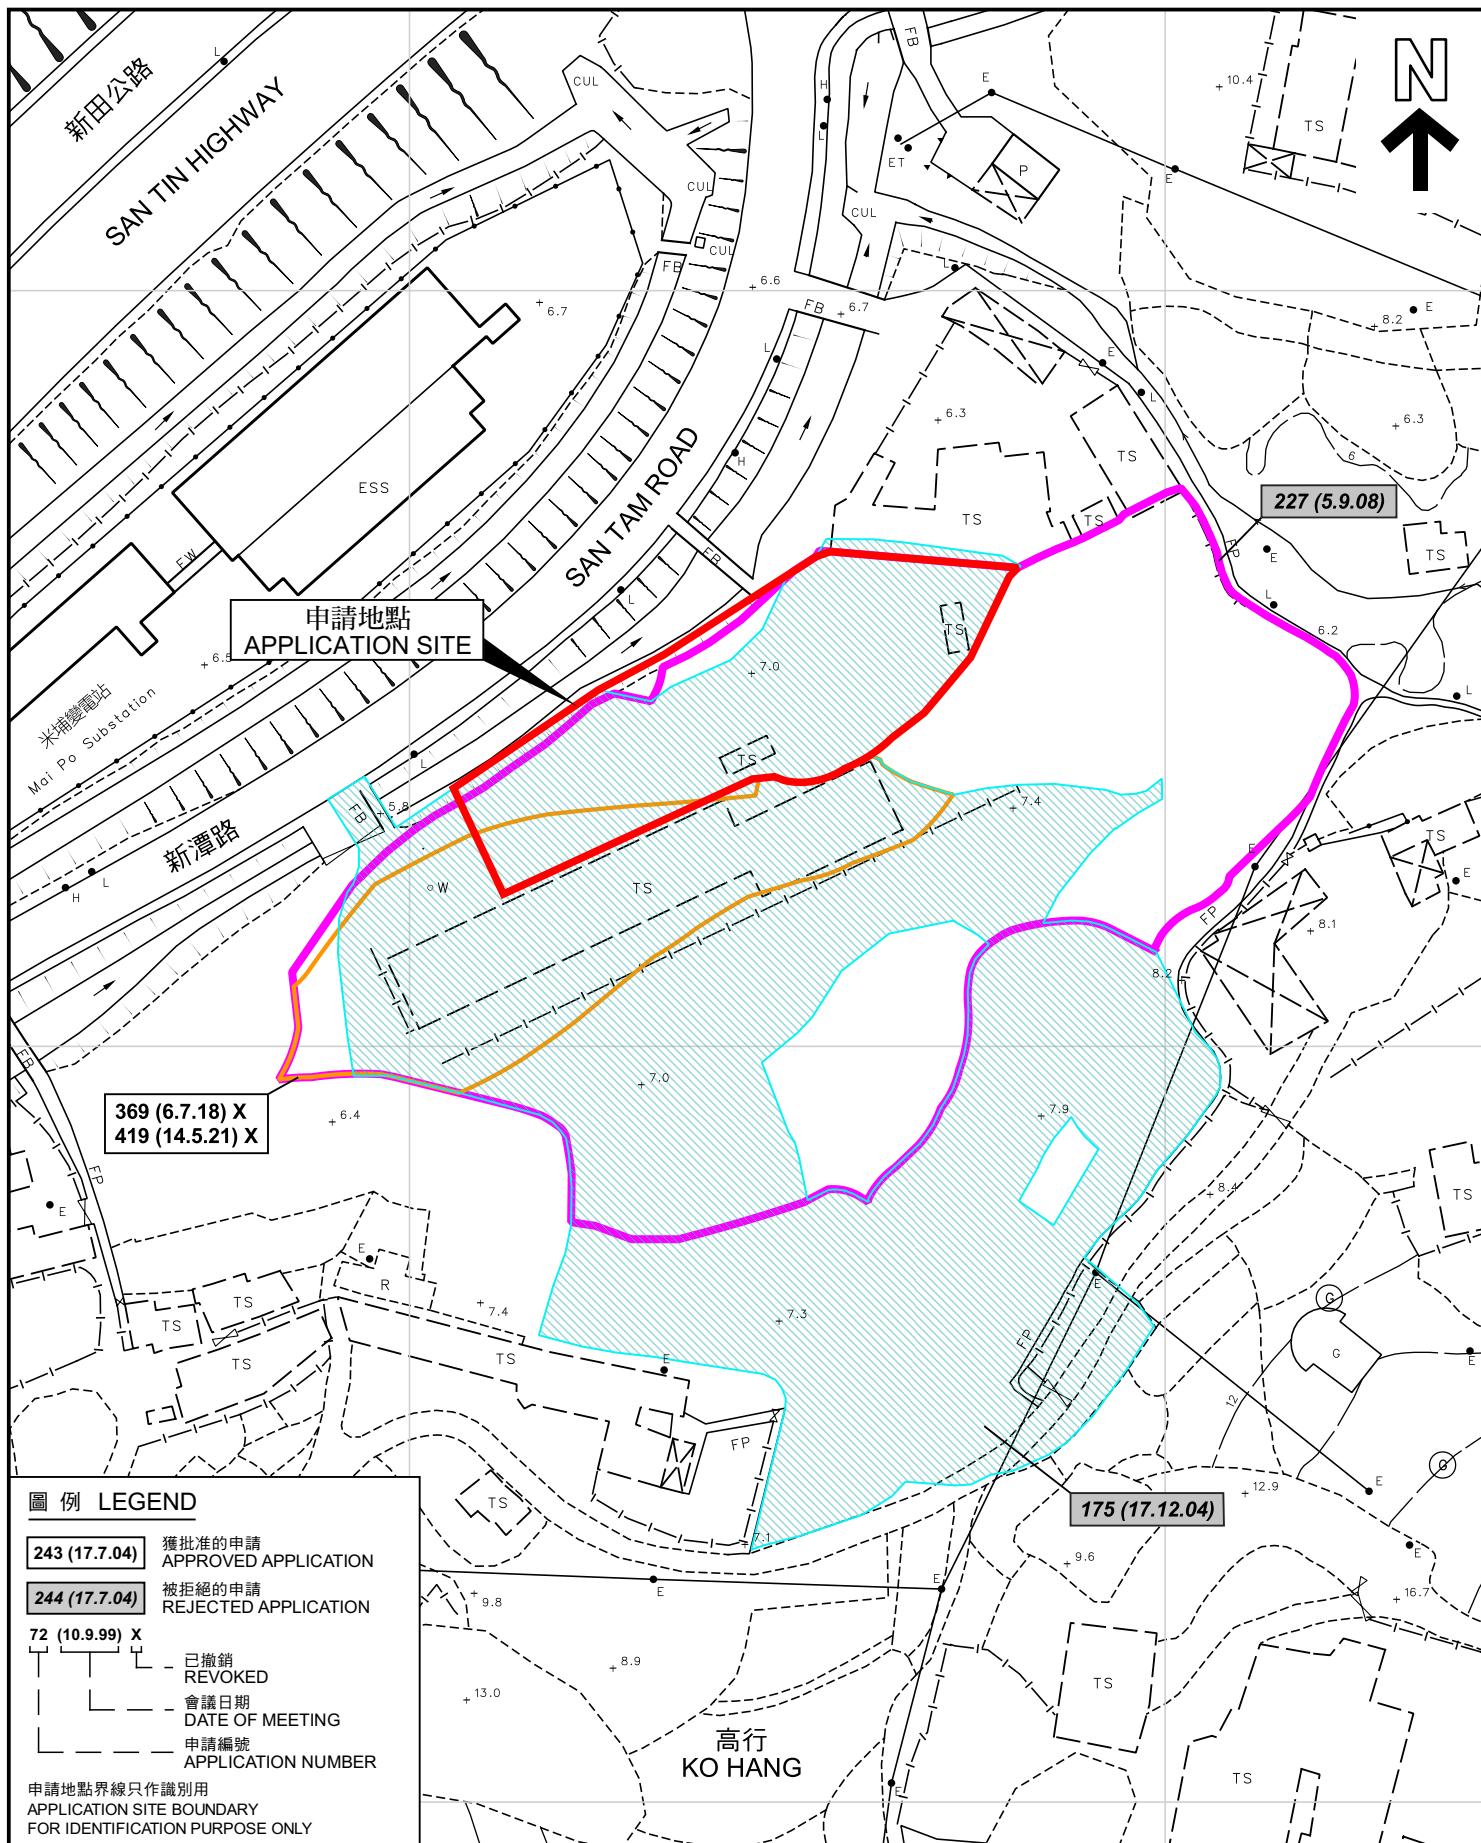

圖例 LEGEND

- 243 (17.7.04)** 獲批准的申請
APPROVED APPLICATION
- 244 (17.7.04)** 被拒絕的申請
REJECTED APPLICATION
- 72 (10.9.99) X**
已撤銷
REVOKED
- 會議日期
DATE OF MEETING
- 申請編號
APPLICATION NUMBER

申請地點界線只作識別用
APPLICATION SITE BOUNDARY
FOR IDENTIFICATION PURPOSE ONLY

先前申請圖 PREVIOUS APPLICATION PLAN

擬議臨時商店及服務行業（園藝及建築材料銷售）（為期 5 年）
元朗牛潭尾丈量約份第 105 約多個地段和毗連政府土地
PROPOSED TEMPORARY SHOP AND SERVICES
(SALES OF GARDENING AND CONSTRUCTION MATERIALS)
FOR A PERIOD OF 5 YEARS
VARIOUS LOTS IN D.D. 105 AND ADJOINING GOVERNMENT LAND,
NGAU TAM MEI, YUEN LONG

SCALE 1 : 1 000 比例尺

米 20 0 20 40 米
METRES


規劃署
PLANNING
DEPARTMENT



參考編號
REFERENCE No.
A/YL-NTM/450

圖 PLAN
A-1b

本摘要圖於2022年12月14日擬備，
所根據的資料為測量圖編號
2-SE-12A 及 2-SE-12C
EXTRACT PLAN PREPARED ON 14.12.2022
BASED ON SURVEY SHEETS No.
2-SE-12A & 2-SE-12C

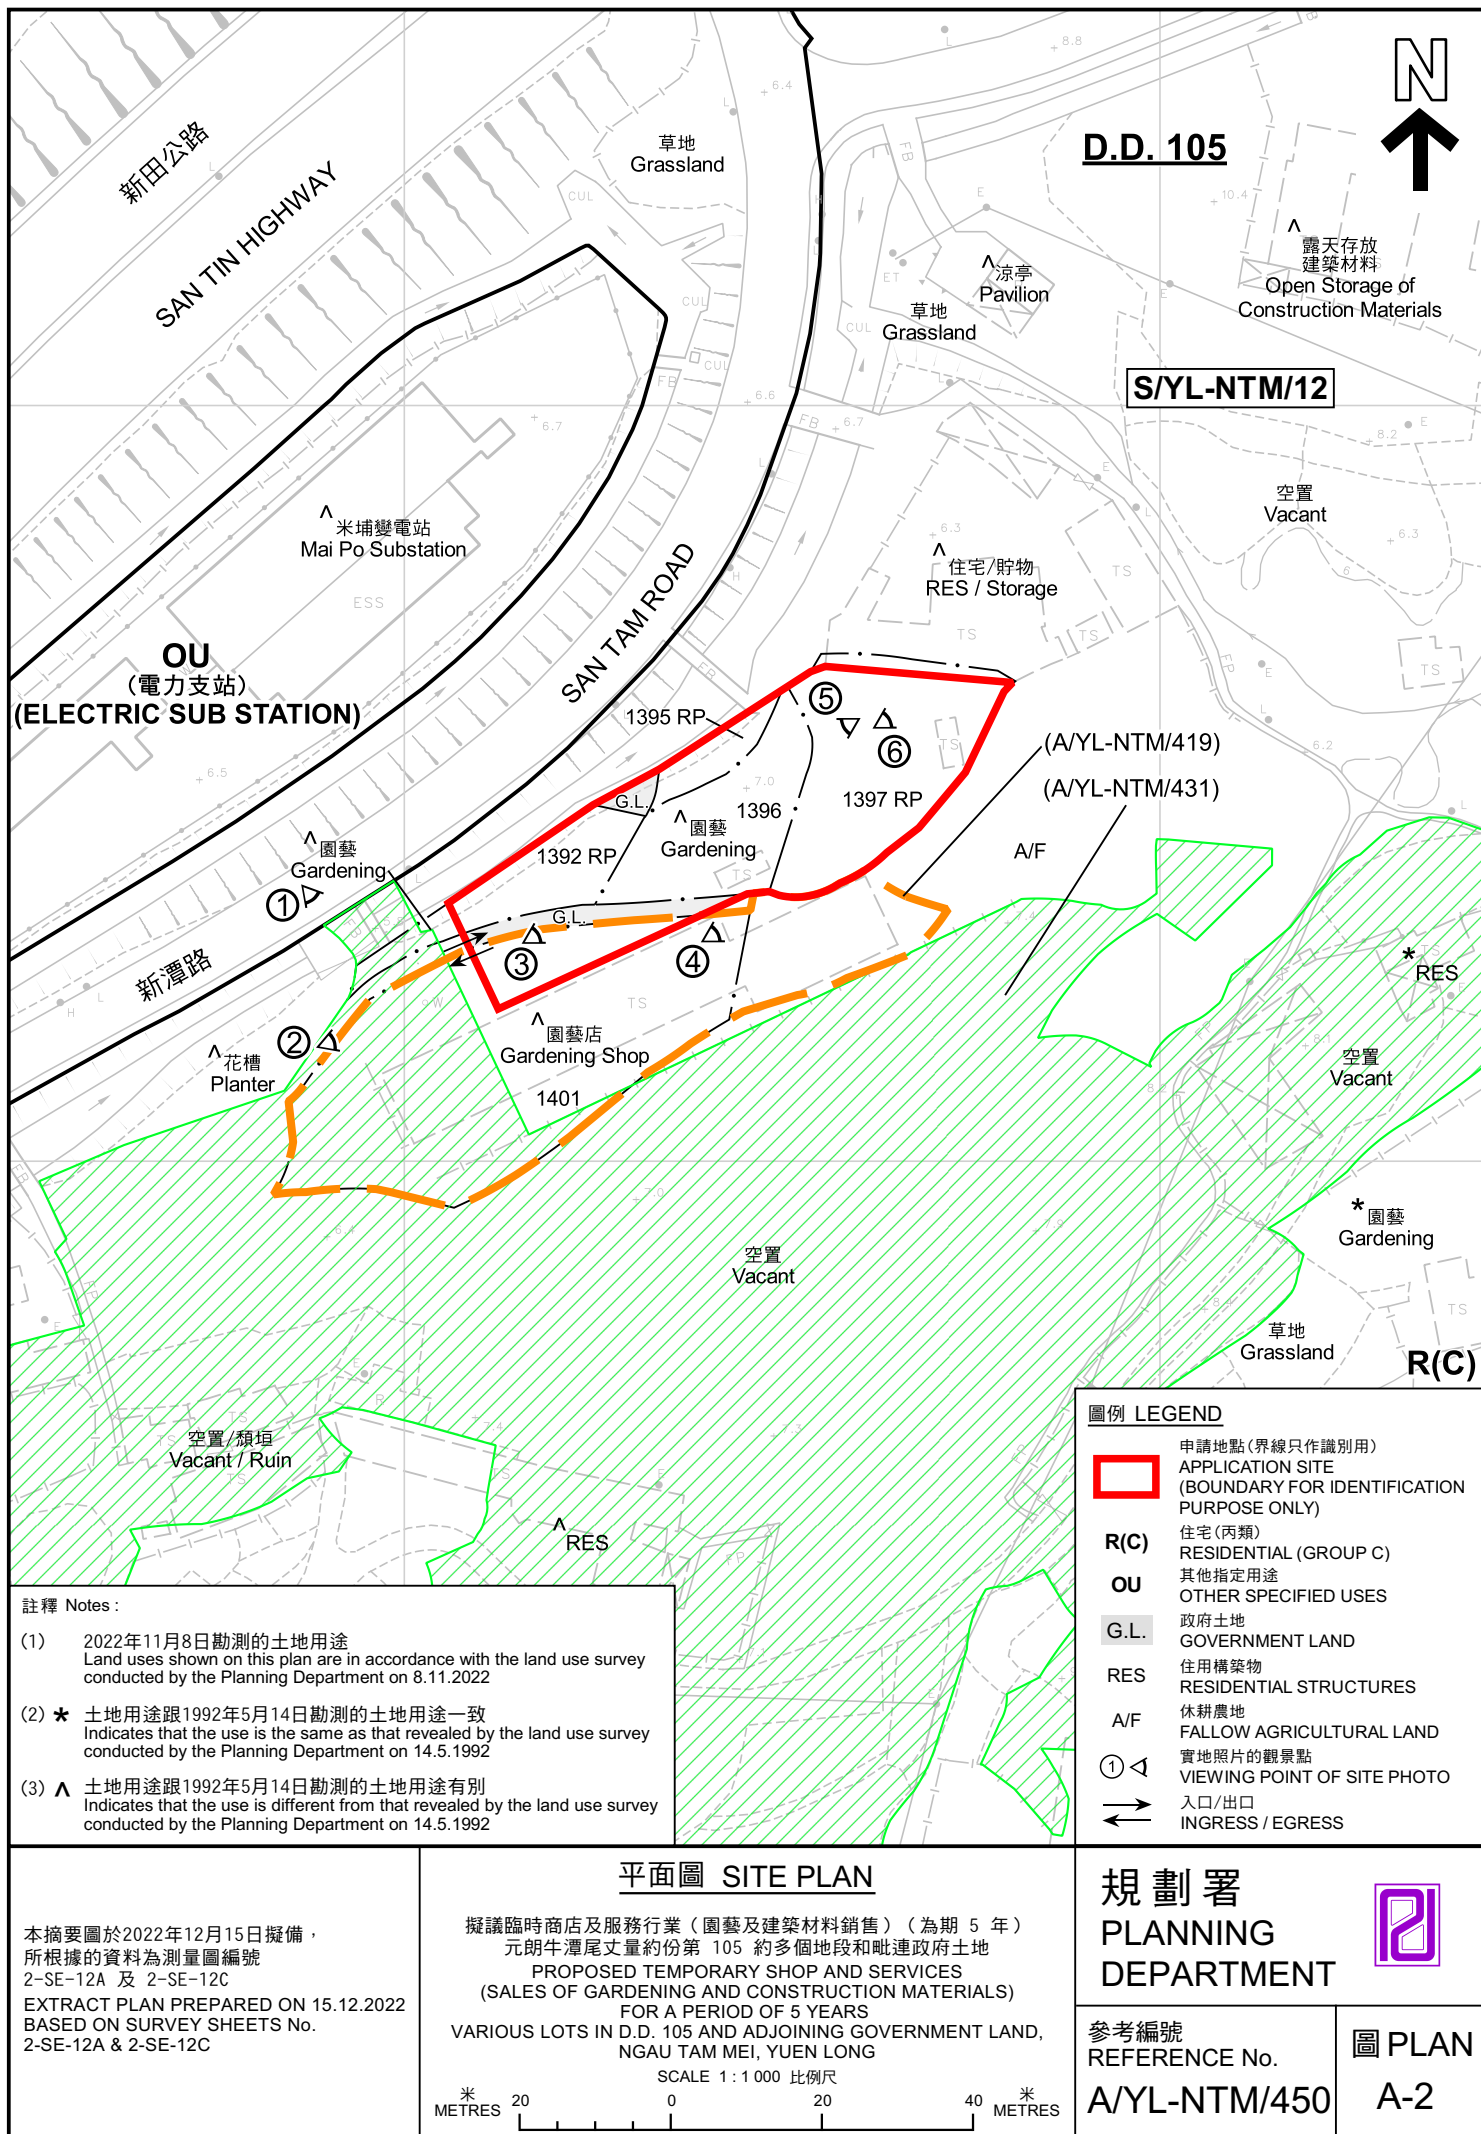



圖例 LEGEND



申請地點 (界線只作識別用)
APPLICATION SITE (BOUNDARY FOR
IDENTIFICATION PURPOSE ONLY)

航攝照片 AERIAL PHOTO

本摘要圖於2022年12月14日擬備，
所根據的資料為地政總署於2022年1月19日
拍得的航攝照片編號 E146638C
EXTRACT PLAN PREPARED ON 14.12.2022
BASED ON AERIAL PHOTO No.
E146638C TAKEN ON 19.1.2022
BY LANDS DEPARTMENT


擬議臨時商店及服務行業 (園藝及建築材料銷售) (為期 5 年)
元朗牛潭尾丈量約份第 105 約多個地段和毗連政府土地
PROPOSED TEMPORARY SHOP AND SERVICES
(SALES OF GARDENING AND CONSTRUCTION MATERIALS)
FOR A PERIOD OF 5 YEARS
VARIOUS LOTS IN D.D. 105 AND ADJOINING GOVERNMENT LAND,
NGAU TAM MEI, YUEN LONG

規劃署
PLANNING
DEPARTMENT



參考編號
REFERENCE No.
A/YL-NTM/450

圖 PLAN
A-3

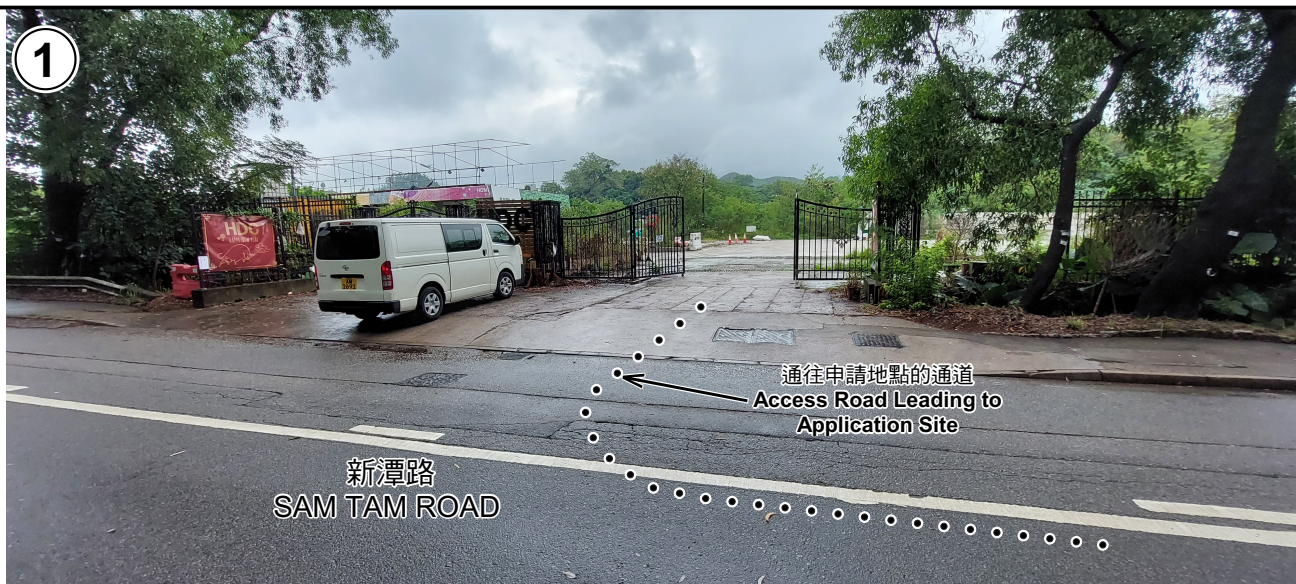

申請地點界線只作識別用 APPLICATION SITE BOUNDARY FOR IDENTIFICATION PURPOSE ONLY

實地照片 SITE PHOTOS

本圖於2022年12月14日擬備，所根據的資料為攝於2022年11月8日的實地照片
PLAN PREPARED ON 14.12.2022
BASED ON SITE PHOTOS
TAKEN ON 8.11.2022



擬議臨時商店及服務行業（園藝及建築材料銷售）（為期 5 年）
元朗牛潭尾丈量約份第 105 約多個地段和毗連政府土地
PROPOSED TEMPORARY SHOP AND SERVICES
(SALES OF GARDENING AND CONSTRUCTION MATERIALS)
FOR A PERIOD OF 5 YEARS
VARIOUS LOTS IN D.D. 105 AND ADJOINING GOVERNMENT LAND,
NGAU TAM MEI, YUEN LONG

規劃署
PLANNING
DEPARTMENT



參考編號
REFERENCE No.
A/YL-NTM/450

圖 PLAN
A-4a

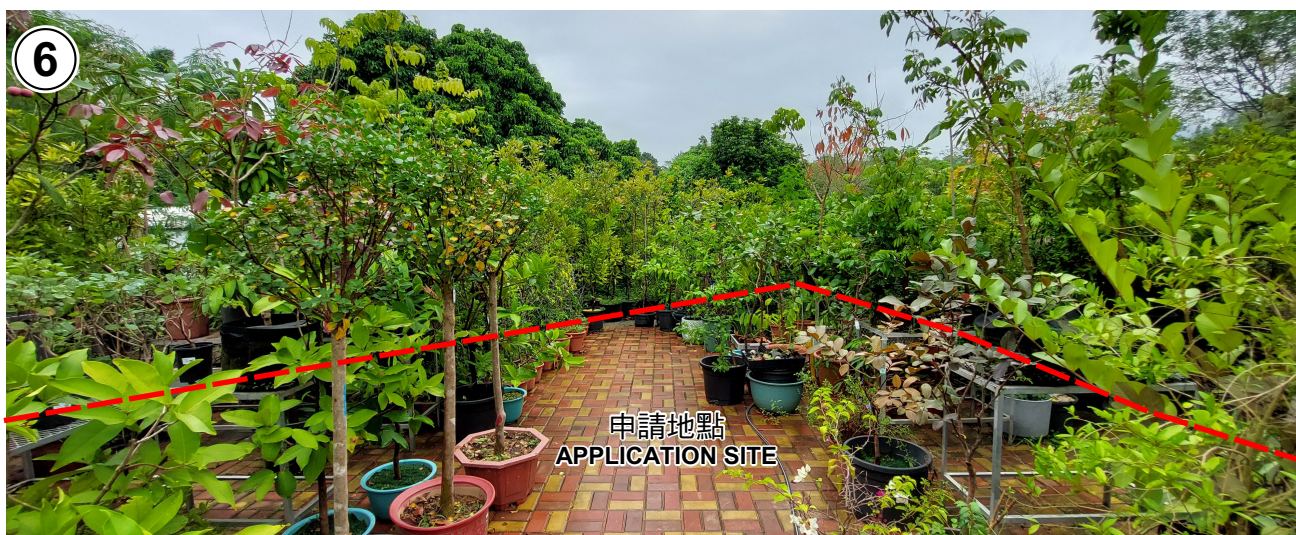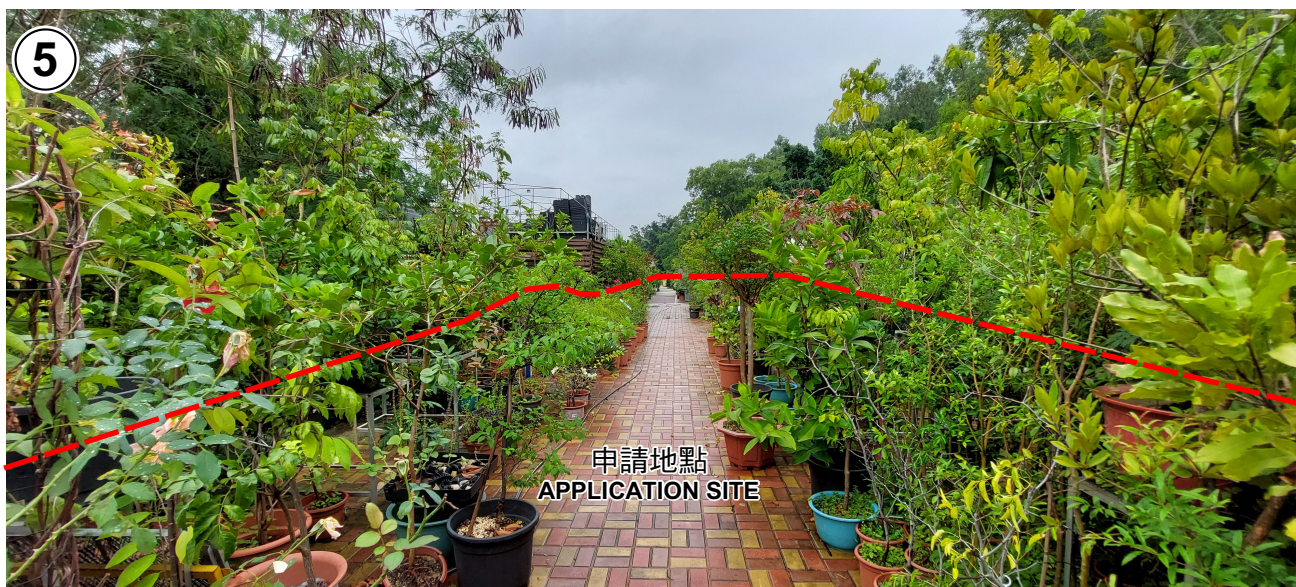

申請地點界線只作識別用 APPLICATION SITE BOUNDARY FOR IDENTIFICATION PURPOSE ONLY

實地照片 SITE PHOTOS

本圖於2022年12月14日擬備，所根據的資料為攝於2022年11月8日的實地照片
PLAN PREPARED ON 14.12.2022
BASED ON SITE PHOTOS
TAKEN ON 8.11.2022

擬議臨時商店及服務行業（園藝及建築材料銷售）（為期 5 年）
元朗牛潭尾丈量約份第 105 約多個地段和毗連政府土地
PROPOSED TEMPORARY SHOP AND SERVICES
(SALES OF GARDENING AND CONSTRUCTION MATERIALS)
FOR A PERIOD OF 5 YEARS
VARIOUS LOTS IN D.D. 105 AND ADJOINING GOVERNMENT LAND,
NGAU TAM MEI, YUEN LONG

規 劃 署
PLANNING
DEPARTMENT



參考編號
REFERENCE No.
A/YL-NTM/450

圖 PLAN
A-4b