


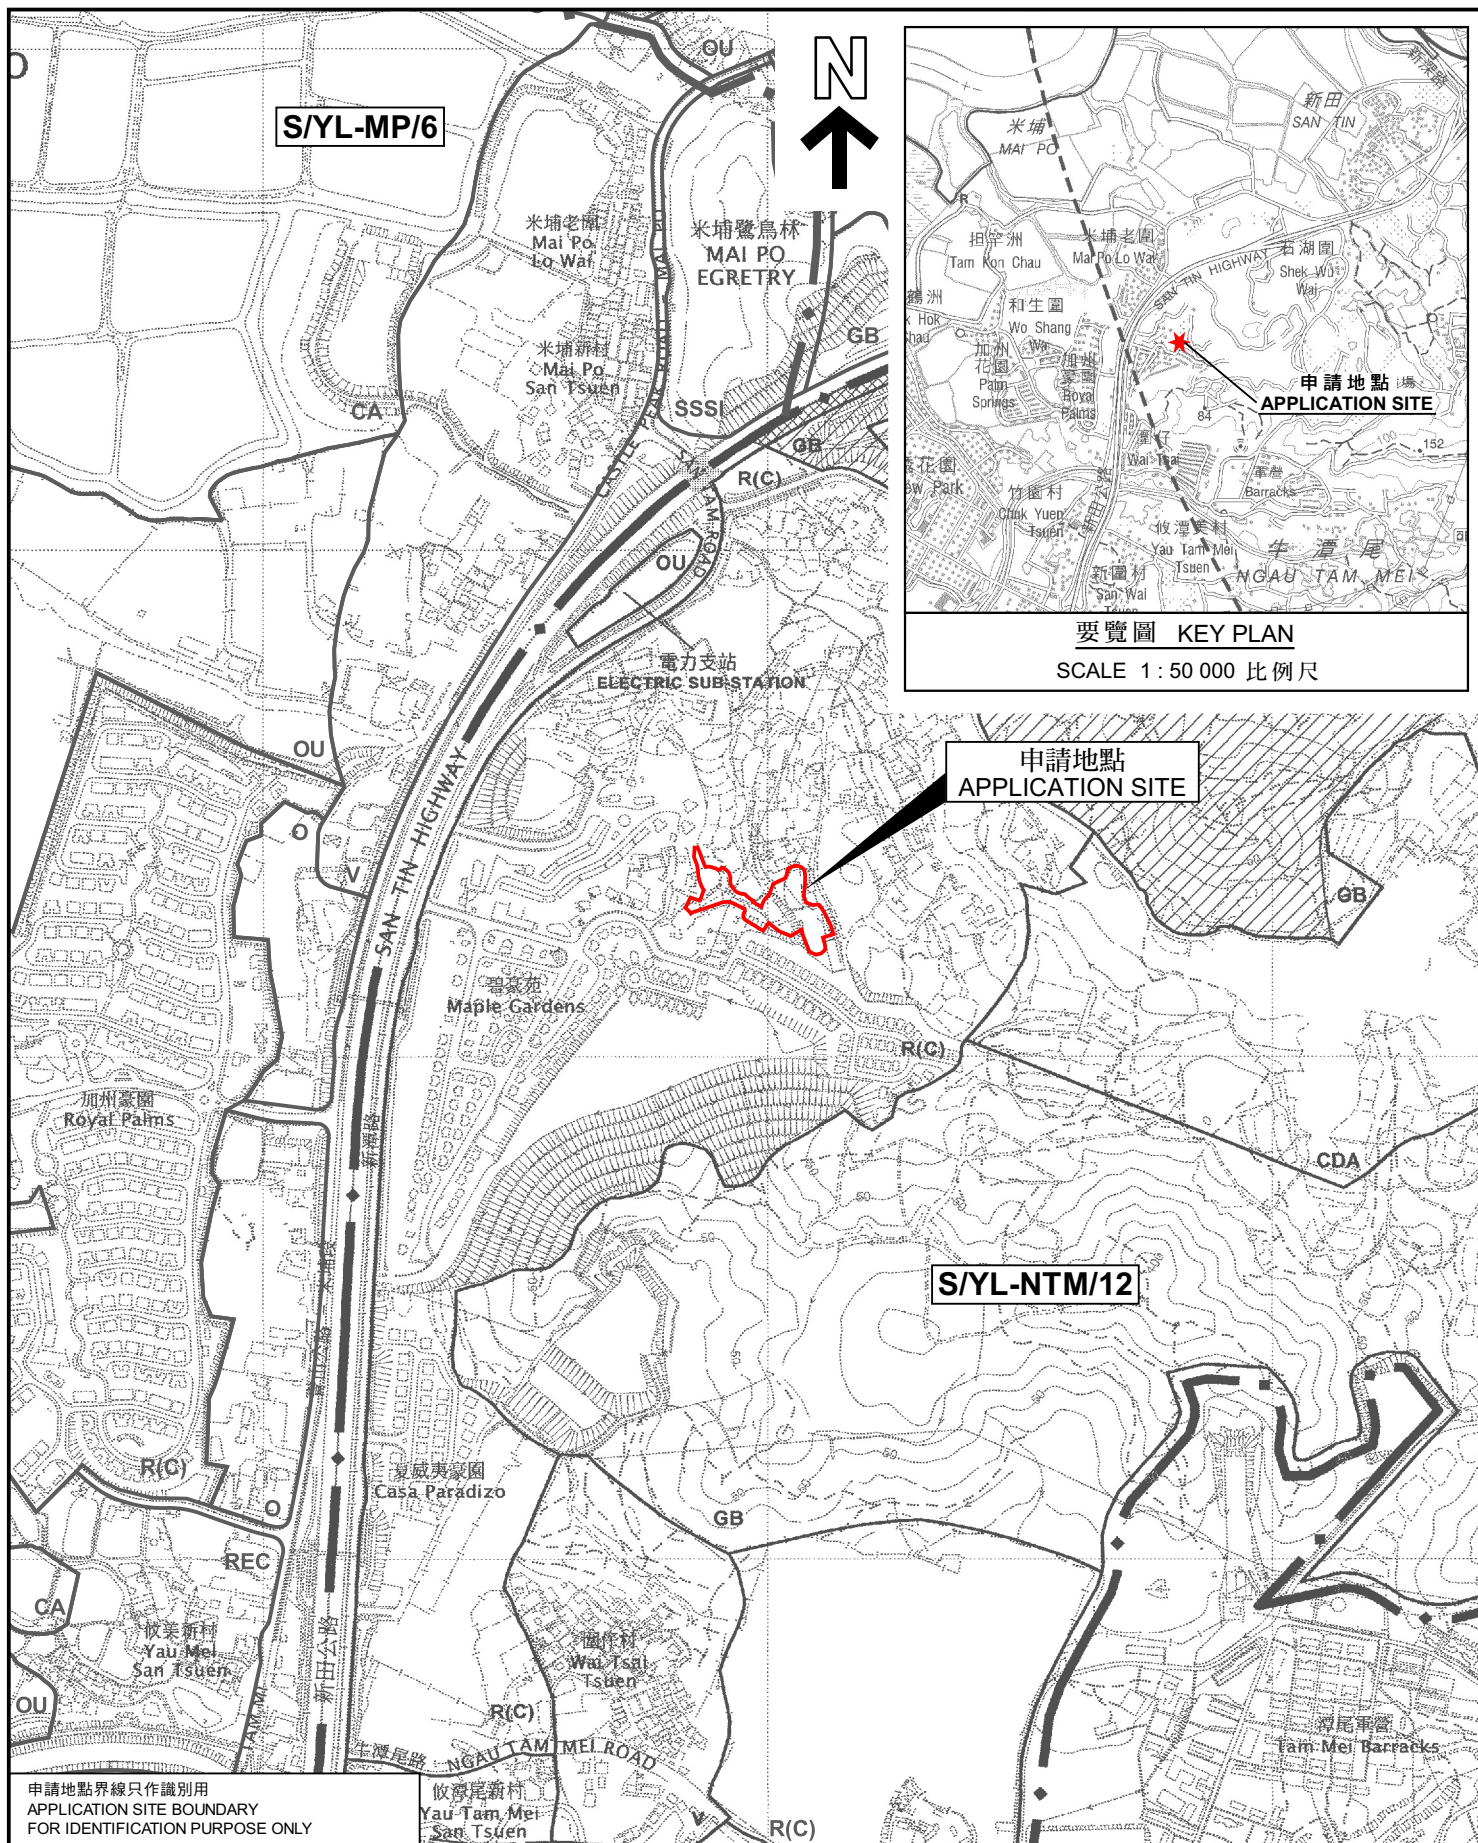

要覽圖 KEY PLAN
SCALE 1:50 000 比例尺

位置圖 LOCATION PLAN

臨時鋼筋加工場及混凝土預製件工場連附屬辦公室（為期1年）
元朗牛潭尾丈量約份第105約多個地段和毗連政府土地
TEMPORARY REINFORCING STEEL PROCESSING WORKSHOP AND
PRECAST CONCRETE STRUCTURES WORKSHOP WITH
ANCILLARY OFFICE FOR A PERIOD OF 1 YEAR
VARIOUS LOTS IN D.D. 105 AND ADJOINING GOVERNMENT LAND,
NGAU TAM MEI, YUEN LONG

SCALE 1:7 500 比例尺
米 100 0 100 200 300 米
METRES

規劃署
PLANNING
DEPARTMENT



參考編號
REFERENCE No.
A/YL-NTM/451

圖 PLAN
A-1

申請地點界線只作識別用
APPLICATION SITE BOUNDARY
FOR IDENTIFICATION PURPOSE ONLY

本摘要圖於2022年12月14日擬備，
所根據的資料為於2006年12月5日
核准的分區計劃大綱圖編號 S/YL-NTM/12
EXTRACT PLAN PREPARED ON 14.12.2022
BASED ON OUTLINE ZONING PLAN No.
S/YL-NTM/12 APPROVED ON 5.12.2006