

Proposed Development:

Proposed Temporary Wholesale Trade (Electronic Goods) and Storage with Ancillary Office for a Period of 3 Years at Lots 2385 (Part) and 2400 (Part) in D.D. 102, Ngau Tam Mei, Yuen Long, N.T.


Figure 3:

**Proposed Layout Plan
(Revised on 4.1.2023)**

Scale:

1:1000

Remarks:

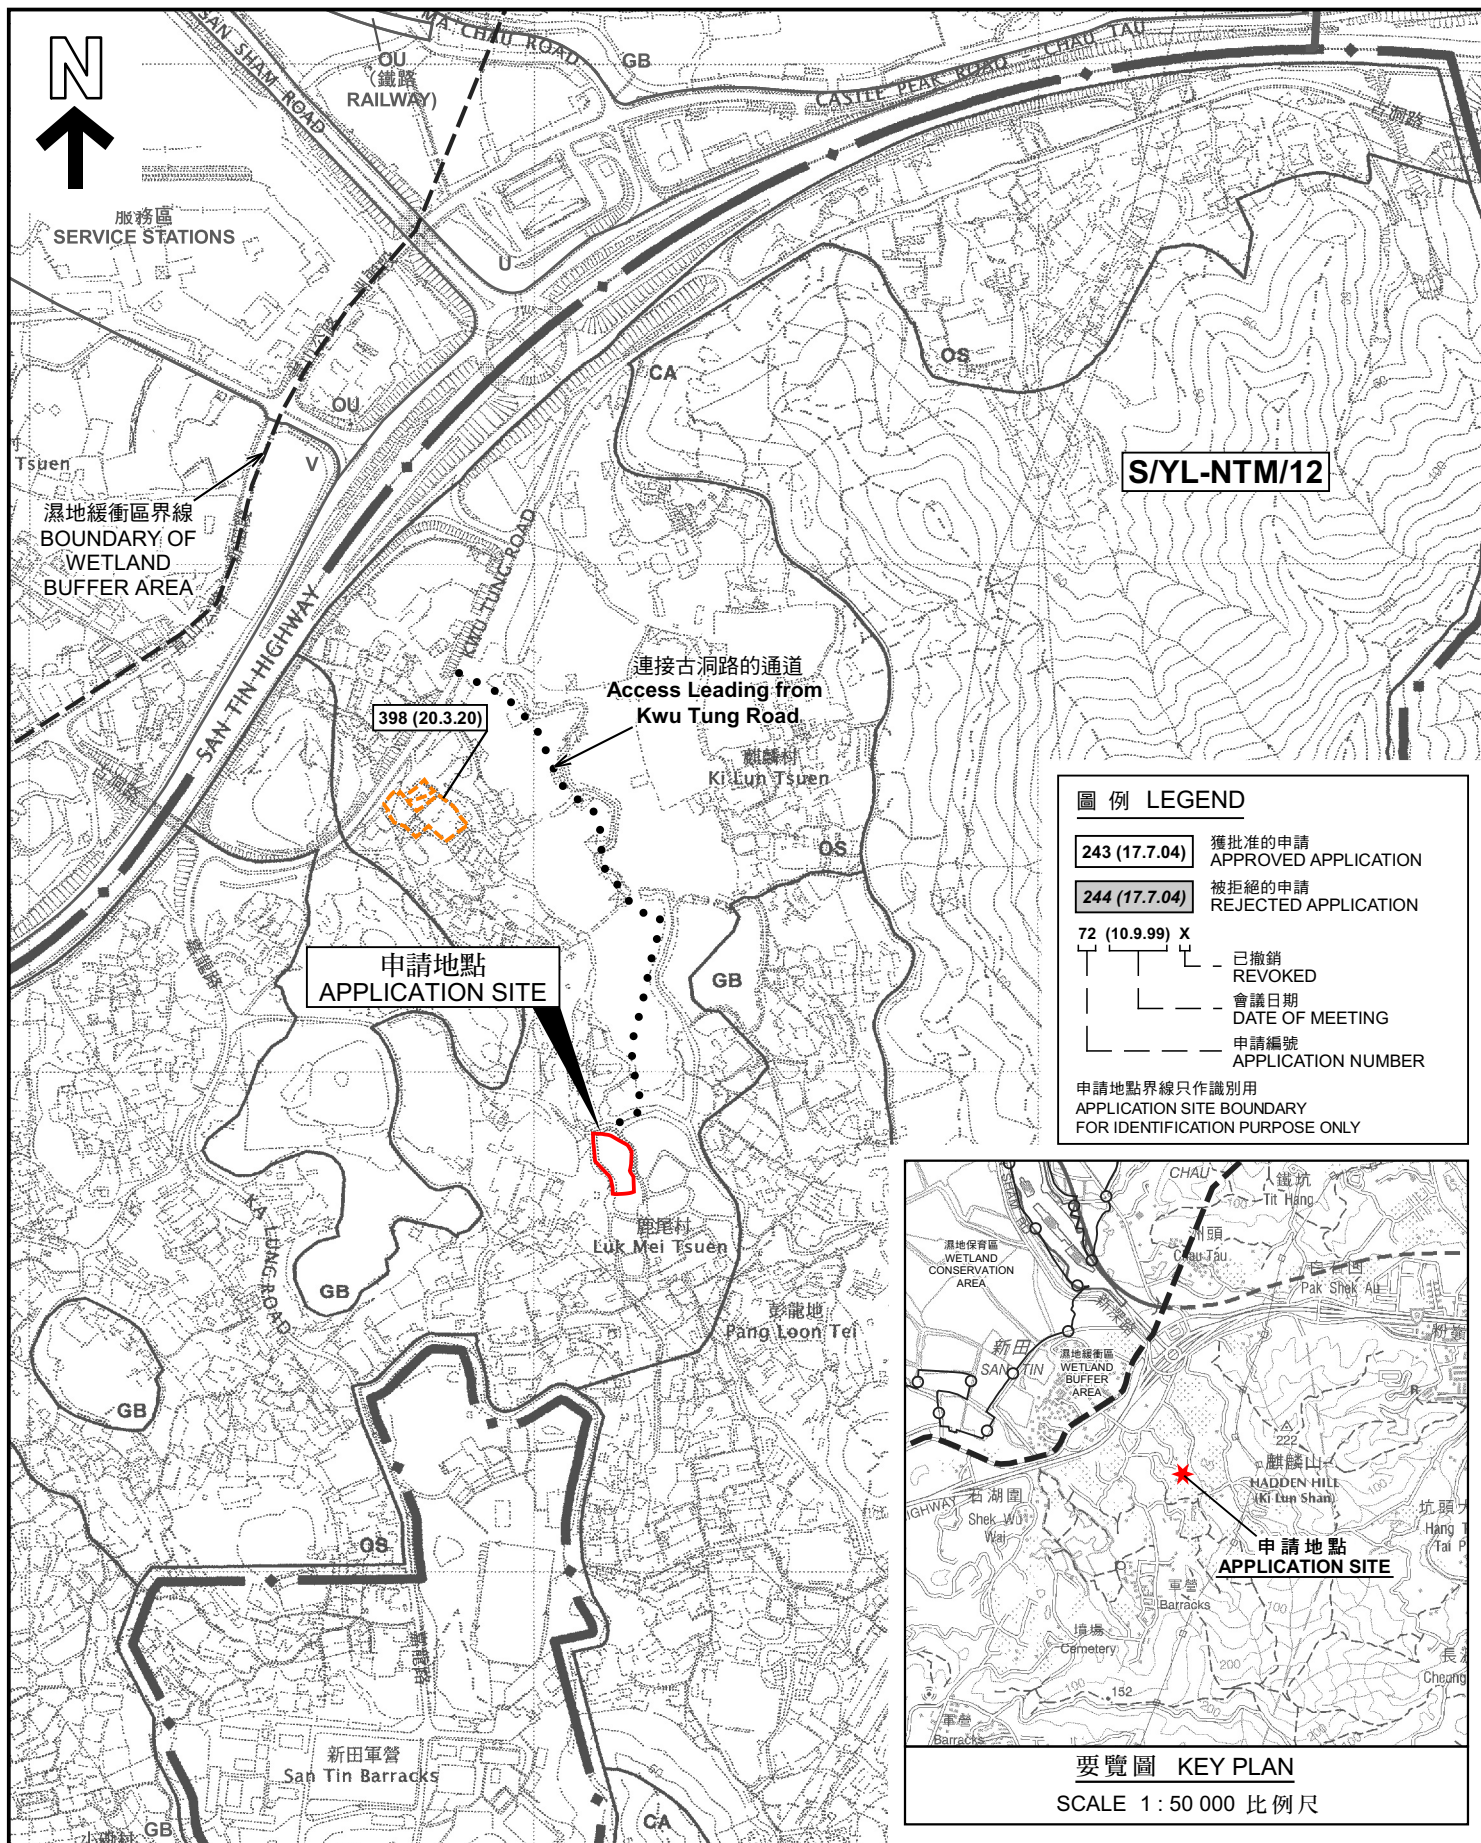

本摘要圖於2023年1月5日擬備，
所根據的資料為於2005年2月1日
核准的分區計劃大綱圖編號 S/YL-MP/6
EXTRACT PLAN PREPARED ON 5.1.2023
BASED ON OUTLINE ZONING PLAN No.
S/YL-MP/6 APPROVED ON 1.2.2005

位置圖及同類申請 LOCATION PLAN WITH SIMILAR APPLICATION

擬議臨時批發行業（電子產品）和貨倉連附屬辦公室（為期 3 年）
元朗牛潭尾丈量約份第102約地段第2385號（部分）和2400號（部分）
PROPOSED TEMPORARY WHOLESALE TRADE (ELECTRONIC GOODS)
AND STORAGE WITH ANCILLARY OFFICE FOR A PERIOD OF 3 YEARS
LOT 2385 (PART) AND 2400 (PART) IN D.D. 102,
NGAU TAM MEI, YUEN LONG


SCALE 1: 7 500 比例尺
米 100 0 100 200 300 米
METRES

**規劃署
PLANNING
DEPARTMENT**



參考編號
REFERENCE No.
A/YL-NTM/453

圖 PLAN
A-1a

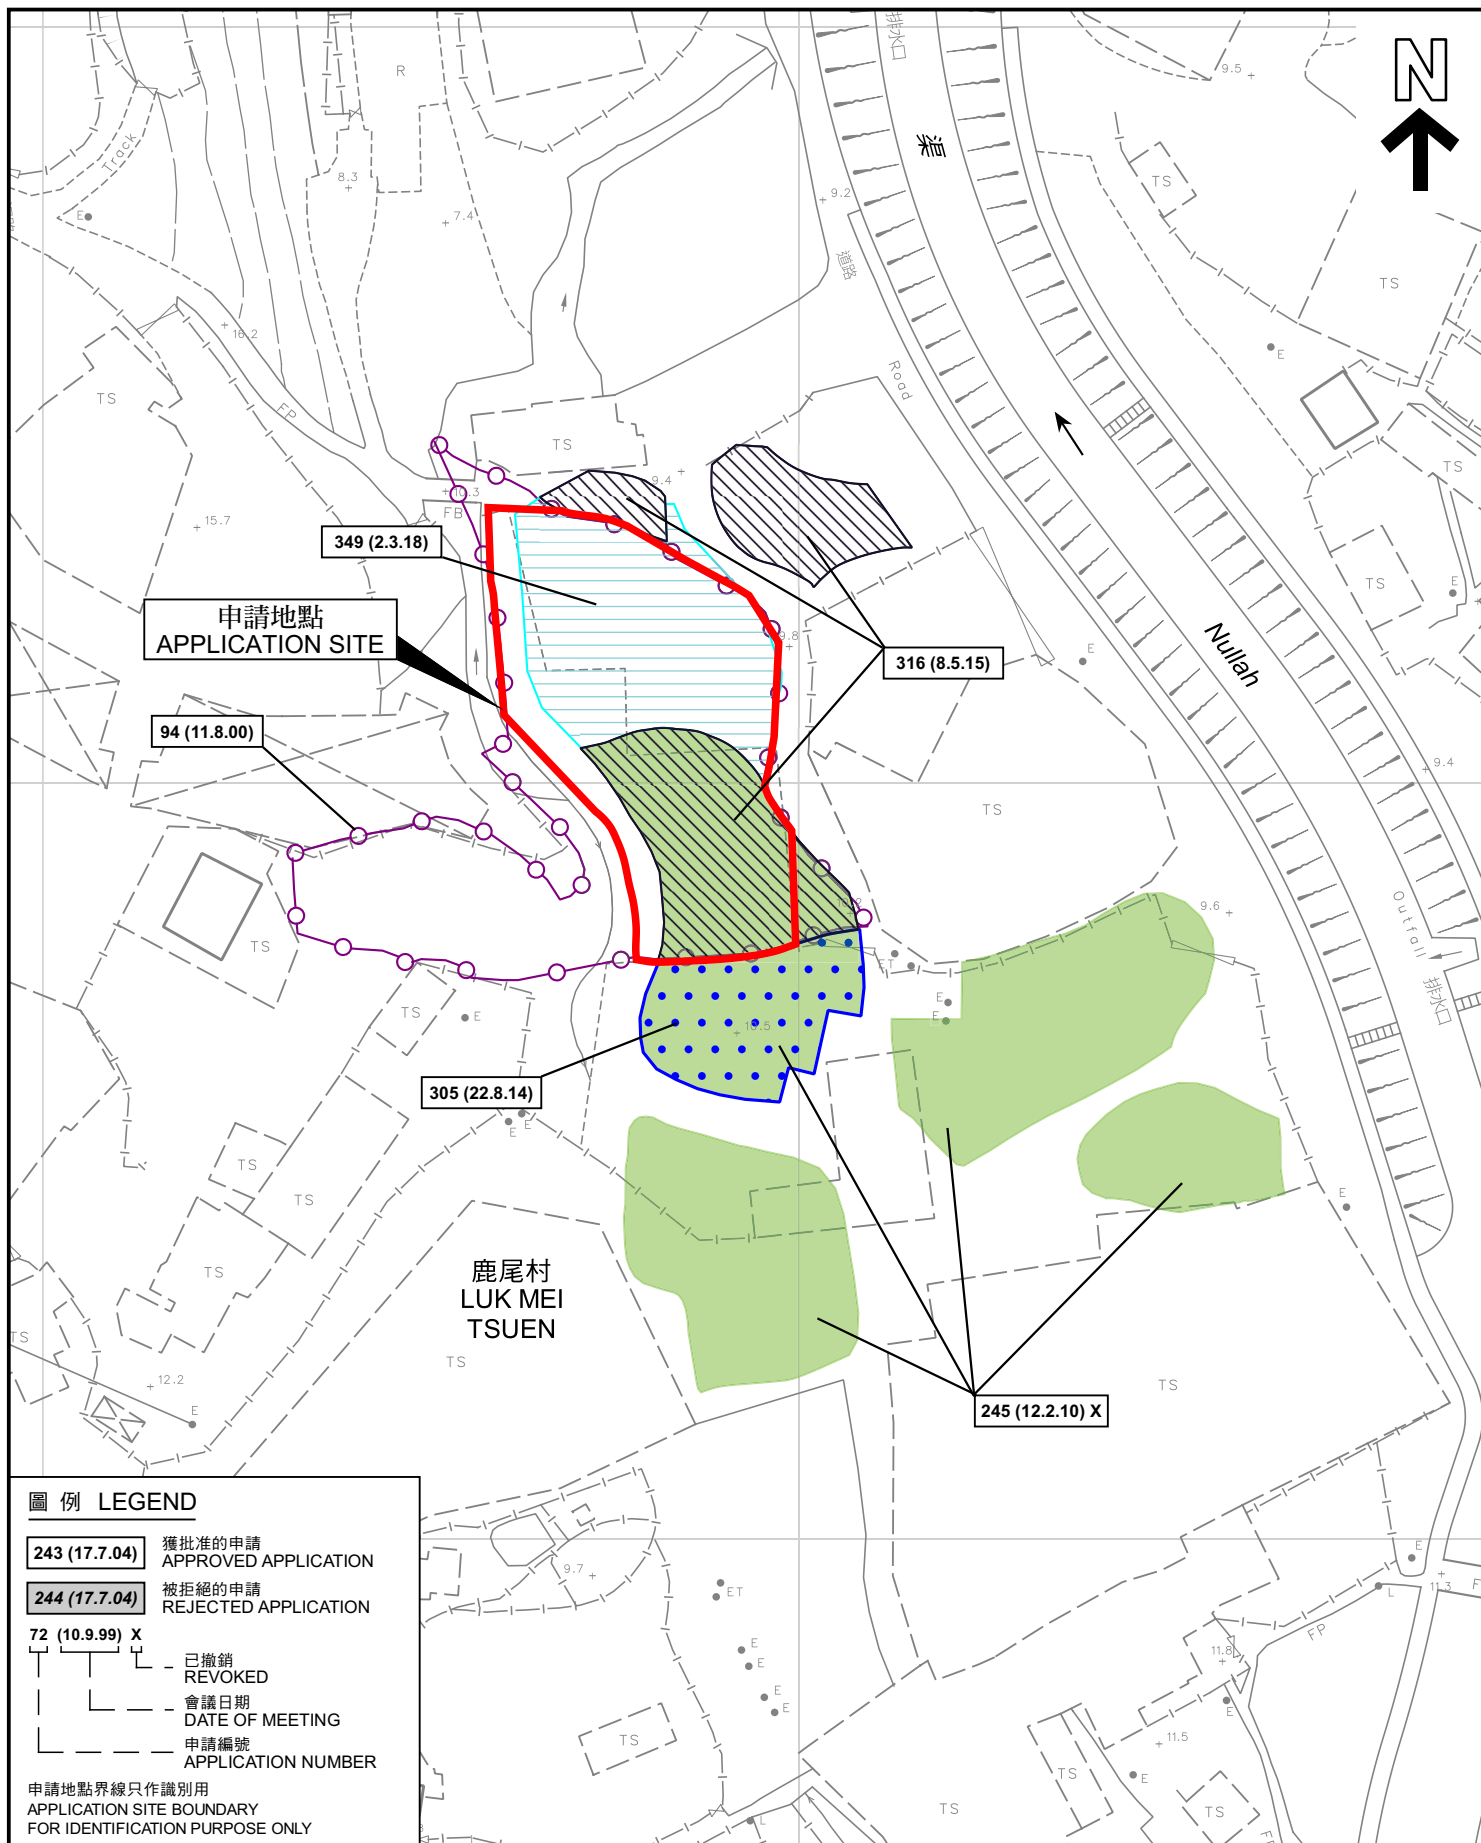

先前申請圖 PREVIOUS APPLICATION PLAN

擬議臨時批發行業（電子產品）和貨倉連附屬辦公室（為期 3 年）
元朗牛潭尾丈量約份第102約地段第2385號（部分）和2400號（部分）
PROPOSED TEMPORARY WHOLESALE TRADE (ELECTRONIC GOODS)
AND STORAGE WITH ANCILLARY OFFICE FOR A PERIOD OF 3 YEARS
LOT 2385 (PART) AND 2400 (PART) IN D.D. 102,
NGAU TAM MEI, YUEN LONG

SCALE 1 : 1 000 比例尺
米 20 0 20 40 米
METRES


規劃署
PLANNING
DEPARTMENT



參考編號
REFERENCE No.
A/YL-NTM/453

圖 PLAN
A-1b

本摘要圖於2022年12月28日擬備，
所根據的資料為測量圖編號 2-SE-13B
EXTRACT PLAN PREPARED ON 28.12.2022
BASED ON SURVEY SHEET No.
2-SE-13B

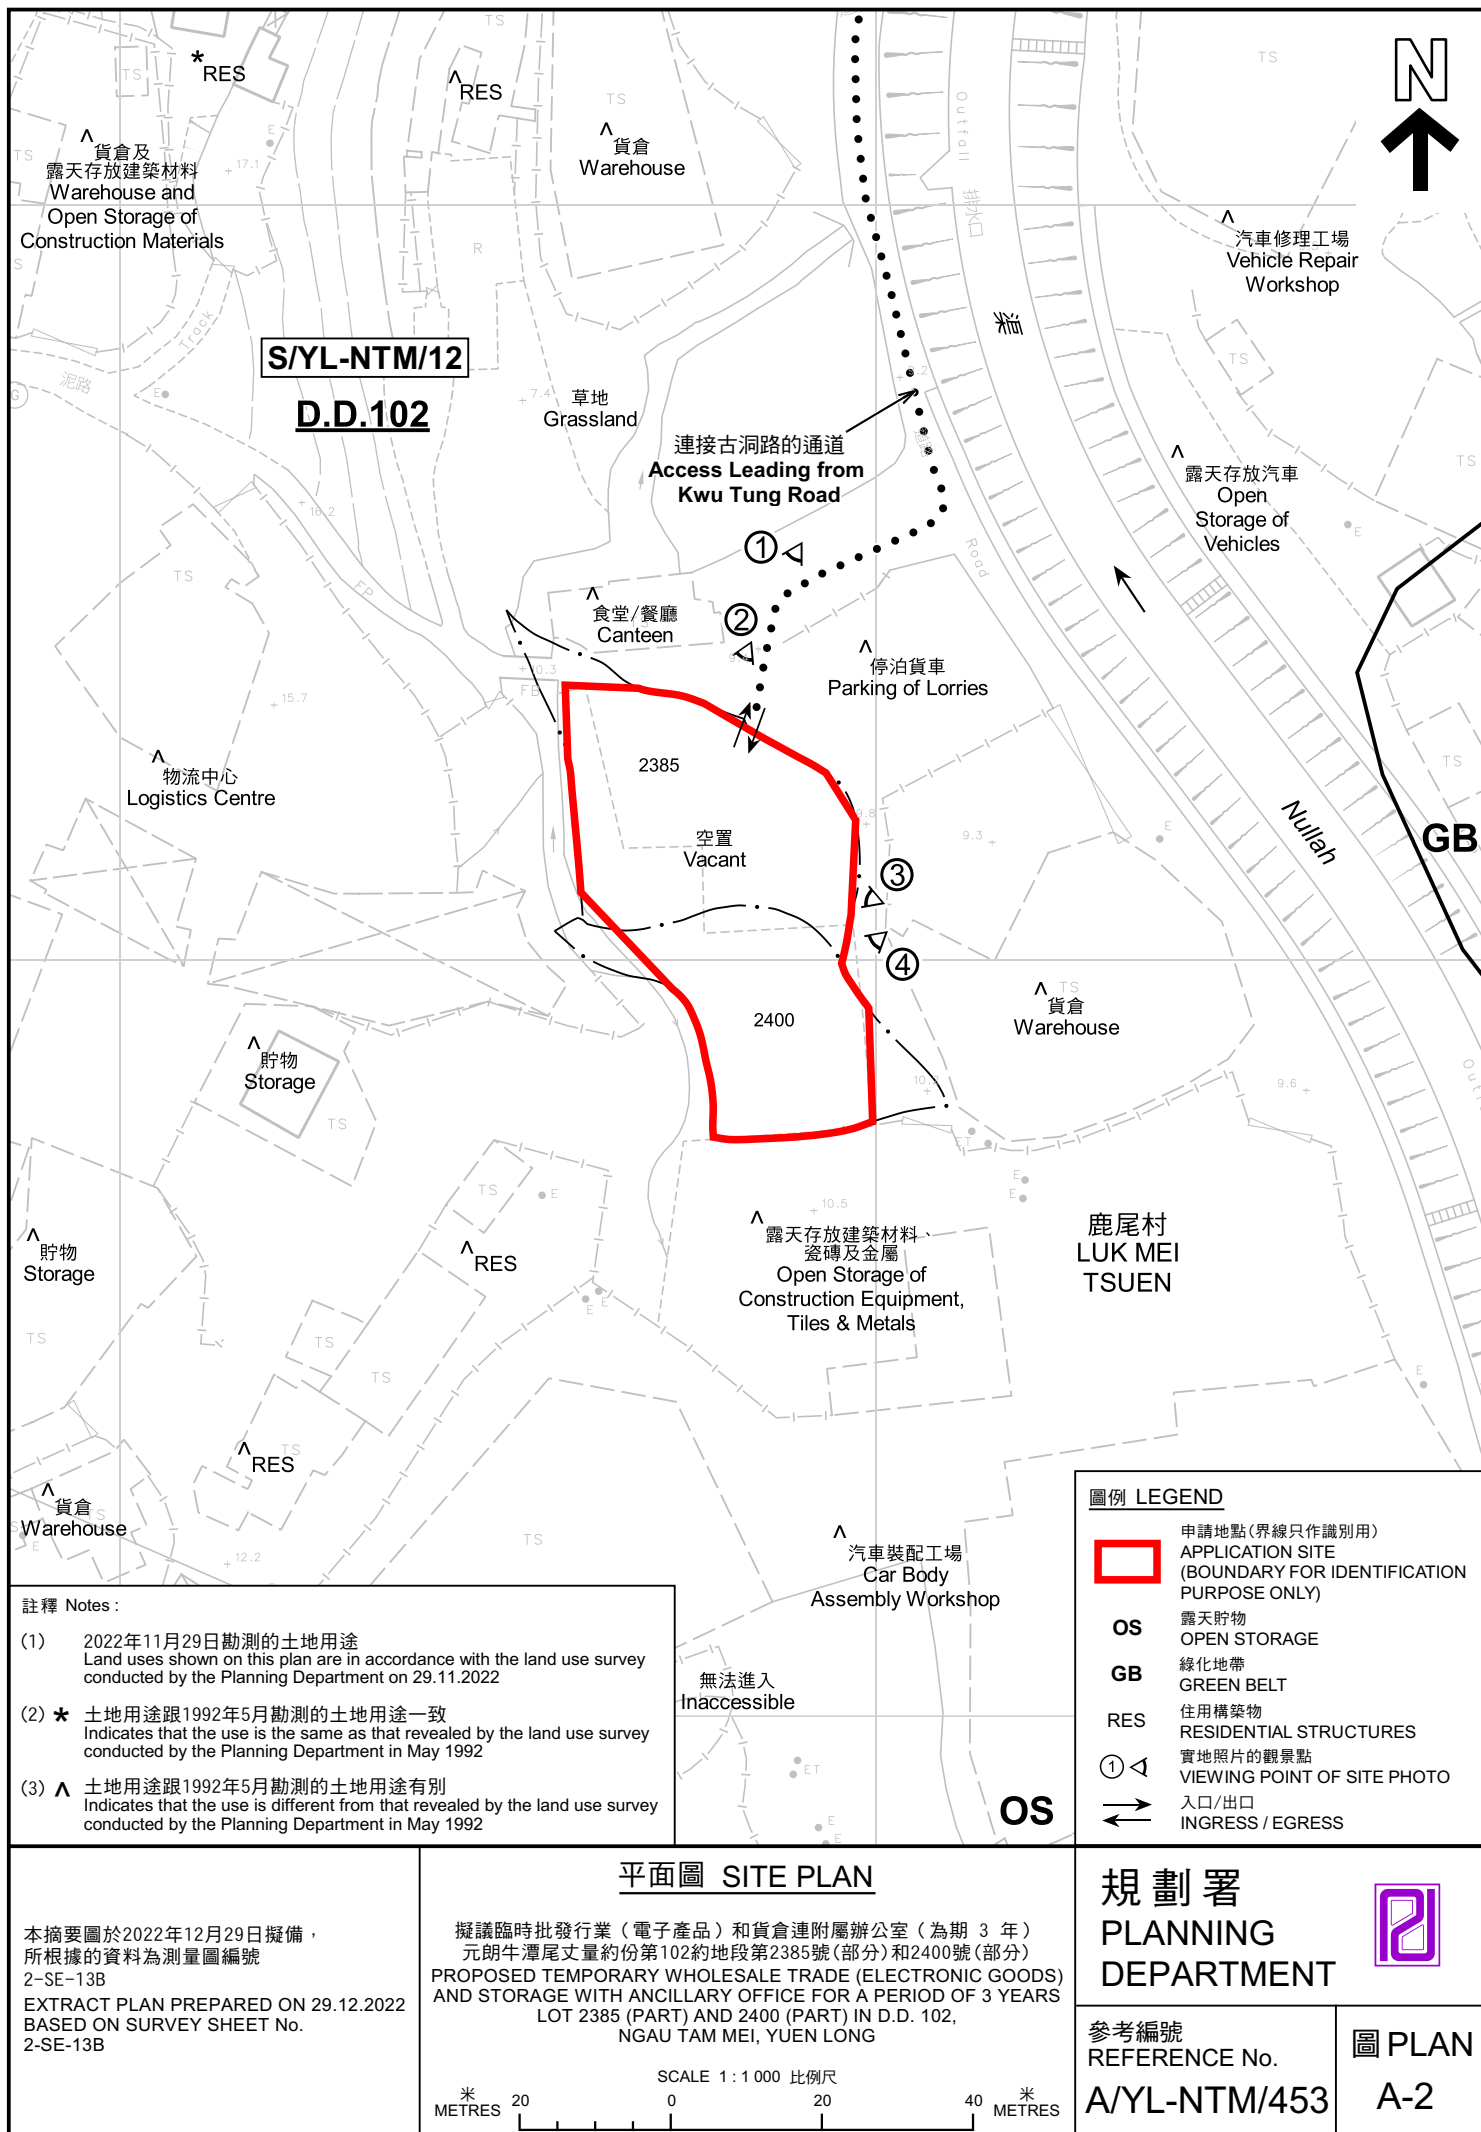



圖例 LEGEND



申請地點 (界線只作識別用)
APPLICATION SITE (BOUNDARY FOR
IDENTIFICATION PURPOSE ONLY)

航攝照片 AERIAL PHOTO

本摘要圖於2022年12月19日擬備，
所根據的資料為地政總署於2022年1月19日
拍得的航攝照片編號 E146644C
EXTRACT PLAN PREPARED ON 19.12.2022
BASED ON AERIAL PHOTO No.
E146644C TAKEN ON 19.1.2022
BY LANDS DEPARTMENT

擬議臨時批發行業 (電子產品) 和貨倉連附屬辦公室 (為期 3 年)
元朗牛潭尾丈量約份第102約地段第2385號(部分)和2400號(部分)
PROPOSED TEMPORARY WHOLESALE TRADE (ELECTRONIC GOODS)
AND STORAGE WITH ANCILLARY OFFICE FOR A PERIOD OF 3 YEARS
LOT 2385 (PART) AND 2400 (PART) IN D.D. 102,
NGAU TAM MEI, YUEN LONG

規劃署
PLANNING
DEPARTMENT




參考編號
REFERENCE No.
A/YL-NTM/453

圖 PLAN
A-3



日期 DATE: 6.12.2022

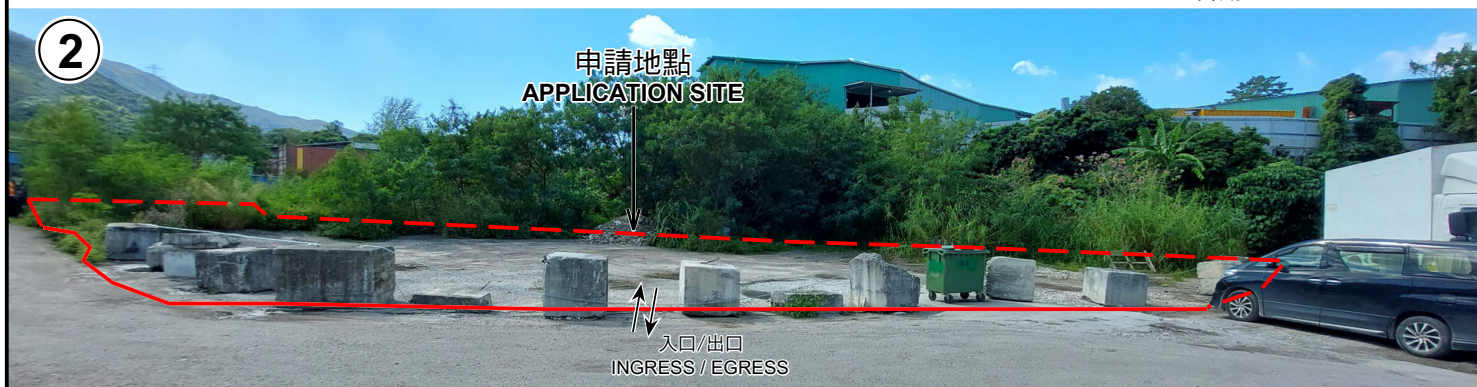

日期 DATE: 29.11.2022



日期 DATE: 29.11.2022



申請地點界線只作識別用 APPLICATION SITE BOUNDARY FOR IDENTIFICATION PURPOSE ONLY

日期 DATE: 29.11.2022

實地照片 SITE PHOTOS

本圖於2022年12月29日擬備，所根據的資料為攝於2022年11月29日及12月6日的實地照片
PLAN PREPARED ON 29.12.2022
BASED ON SITE PHOTOS
TAKEN ON 29.11.2022 & 6.12.2022

擬議臨時批發行業（電子產品）和貨倉連附屬辦公室（為期 3 年）
元朗牛潭尾丈量約份第102約地段第2385號（部分）和2400號（部分）
PROPOSED TEMPORARY WHOLESALE TRADE (ELECTRONIC GOODS)
AND STORAGE WITH ANCILLARY OFFICE FOR A PERIOD OF 3 YEARS
LOT 2385 (PART) AND 2400 (PART) IN D.D. 102,
NGAU TAM MEI, YUEN LONG

規劃署
PLANNING
DEPARTMENT



參考編號
REFERENCE No.
A/YL-NTM/453

圖 PLAN
A-4