
 利安設計工程有限公司 LEON Design Engineering Limited	Title PROPOSED LAYOUT PLAN		LD/NTM/SK01
	Drawn by	PT	Job No. —
	Checked	PH	Date MAY 2023
	Cad Ref.	LD-NTM-SK01(R1)	Scale 1 : 500
Project PROPOSED TEMPORARY SHOP & SERVICES LOTS 1762RP AND 1768 IN D.D. 105, NGAU TAM MEI, YUEN LONG			

(摘錄自申請人於 23. 6. 2023 呈交的申請書)
(Extract from Applicant's
Submission of 23.6.2023)

參考編號
REFERENCE No.
A/YL-NTM/463

繪圖
DRAWING
A - 1

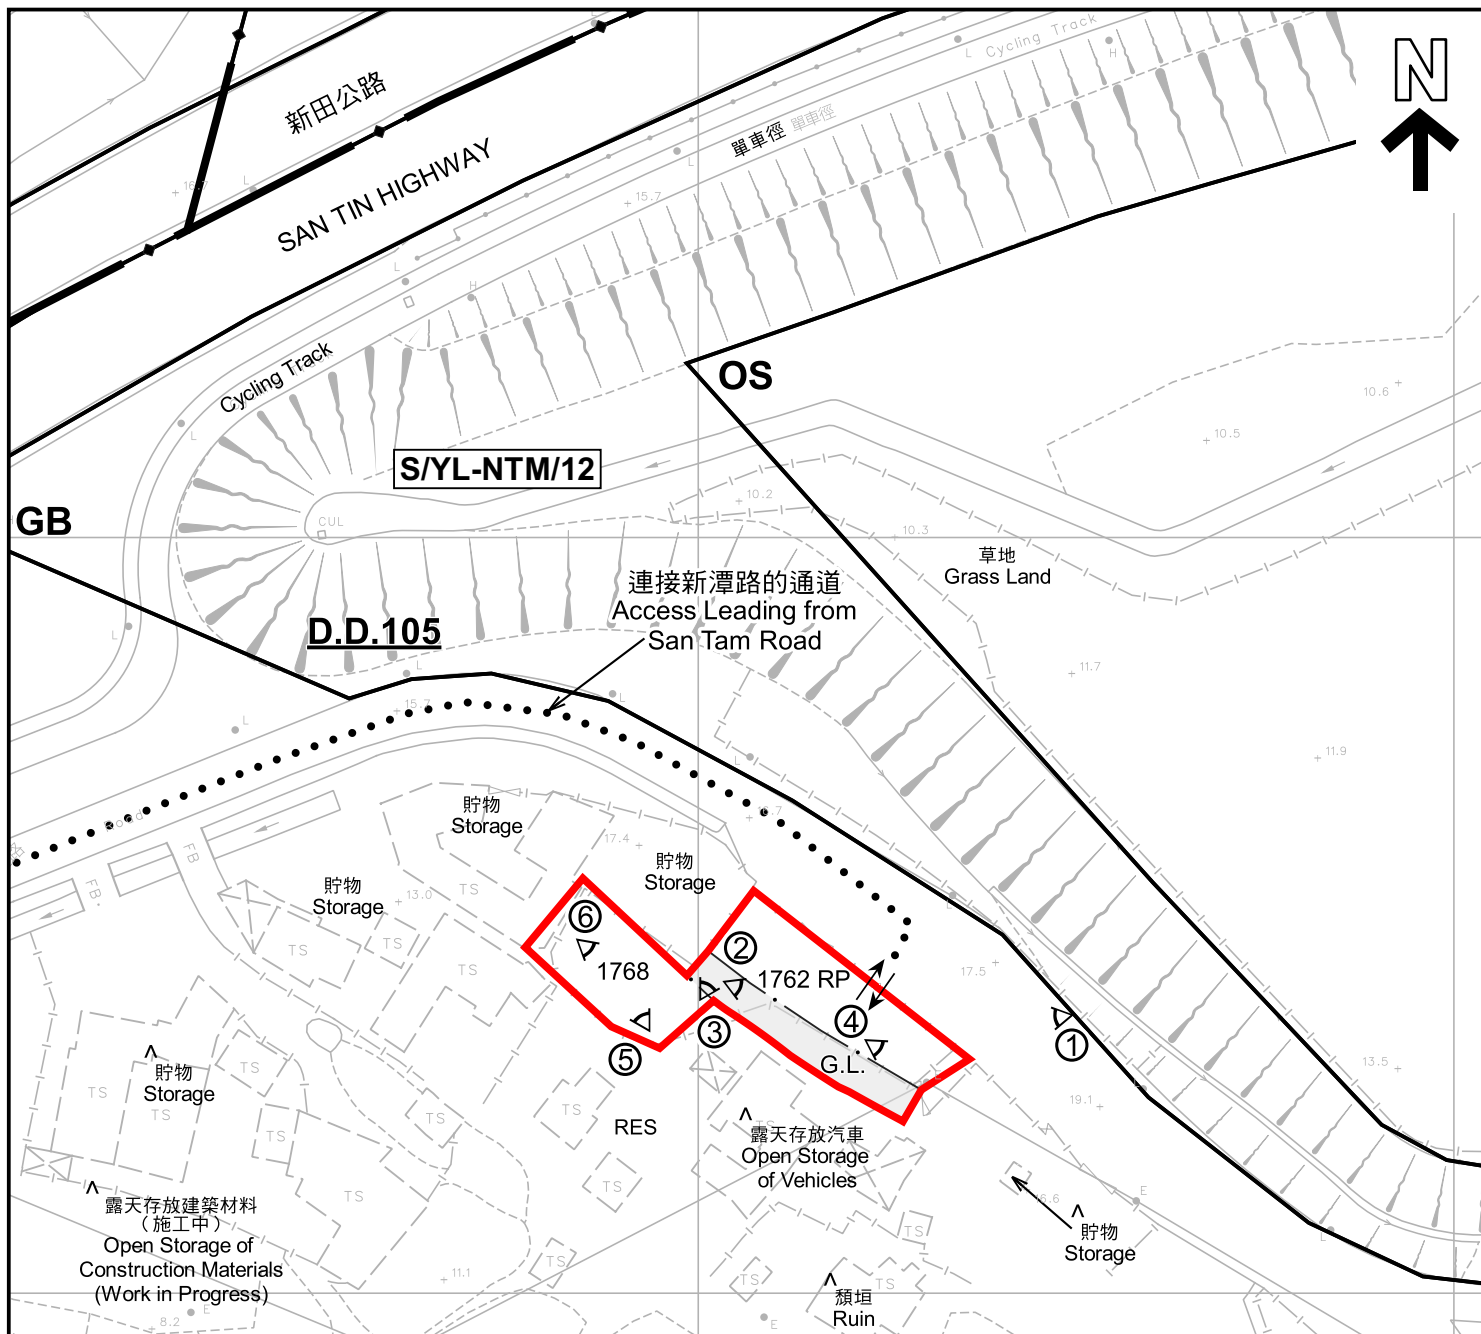

R(C)

註釋 Notes:

- (1) 2023年6月30日勘测的土地用途
Land uses shown on this plan are in accordance with the land use survey conducted by the Planning Department on 30.6.2023
- (2) * 土地用途跟1992年5月14日勘测的土地用途一致
Indicates that the use is the same as that revealed by the land use survey conducted by the Planning Department on 14.5.1992
- (3) ^ 土地用途跟1992年5月14日勘测的土地用途有别
Indicates that the use is different from that revealed by the land use survey conducted by the Planning Department on 14.5.1992

圖例 LEGEND

- 申請地點(界線只作識別用)
APPLICATION SITE
(BOUNDARY FOR IDENTIFICATION
PURPOSE ONLY)
- R(C)** 住宅(丙類)
RESIDENTIAL (GROUP C)
- OS** 露天貯物
OPEN STORAGE
- GB** 綠化地帶
GREEN BELT
- G.L.** 政府土地
GOVERNMENT LAND
- RES** 住用構築物
RESIDENTIAL STRUCTURES
- A/F** 休耕農地
FALLOW AGRICULTURAL LAND
- ① < 實地照片的觀景點
VIEWING POINT OF SITE PHOTO
- ↔ 入口/出口
INGRESS / EGRESS

平面圖 SITE PLAN

擬議臨時商店及服務行業(智能家居配件零售商店)(為期3年)
元朗牛潭尾丈量約份第105約
地段第1762號餘段及第1768號和毗連政府土地
PROPOSED TEMPORARY SHOP AND SERVICES
(RETAIL SHOP FOR SELLING AUTOMATED HOME ACCESSORIES)
FOR A PERIOD OF 3 YEARS
LOTS 1762 RP AND 1768 IN D.D. 105 AND
ADJOINING GOVERNMENT LAND, NGAU TAM MEI, YUEN LONG

SCALE 1:1 000 比例尺

米 20 0 20 40 米
METRES

規劃署
PLANNING
DEPARTMENT



參考編號
REFERENCE No.
A/YL-NTM/463

圖 PLAN
A-2

本摘要圖於2023年8月2日擬備，
所根據的資料為測量圖編號
2-SE-12A 及 12C
EXTRACT PLAN PREPARED ON 2.8.2023
BASED ON SURVEY SHEETS No.
2-SE-12A & 12C



圖例 LEGEND



申請地點（界線只作識別用）
APPLICATION SITE (BOUNDARY FOR
IDENTIFICATION PURPOSE ONLY)

航攝照片 AERIAL PHOTO

擬議臨時商店及服務行業（智能家居配件零售商店）（為期3年）
元朗牛潭尾丈量約份第105約
地段第1762號餘段及第1768號和毗連政府土地
PROPOSED TEMPORARY SHOP AND SERVICES
(RETAIL SHOP FOR SELLING AUTOMATED HOME ACCESSORIES)
FOR A PERIOD OF 3 YEARS
LOTS 1762 RP AND 1768 IN D.D. 105 AND
ADJOINING GOVERNMENT LAND, NGAU TAM MEI, YUEN LONG

規劃署
PLANNING
DEPARTMENT




參考編號
REFERENCE No.
A/YL-NTM/463

圖 PLAN
A-3

本摘要圖於2023年7月25日擬備，
所根據的資料為地政總署於2022年3月8日
拍得的航攝照片編號 E153128C
EXTRACT PLAN PREPARED ON 25.7.2023
BASED ON AERIAL PHOTO No.
E153128C TAKEN ON 8.3.2022
BY LANDS DEPARTMENT

1

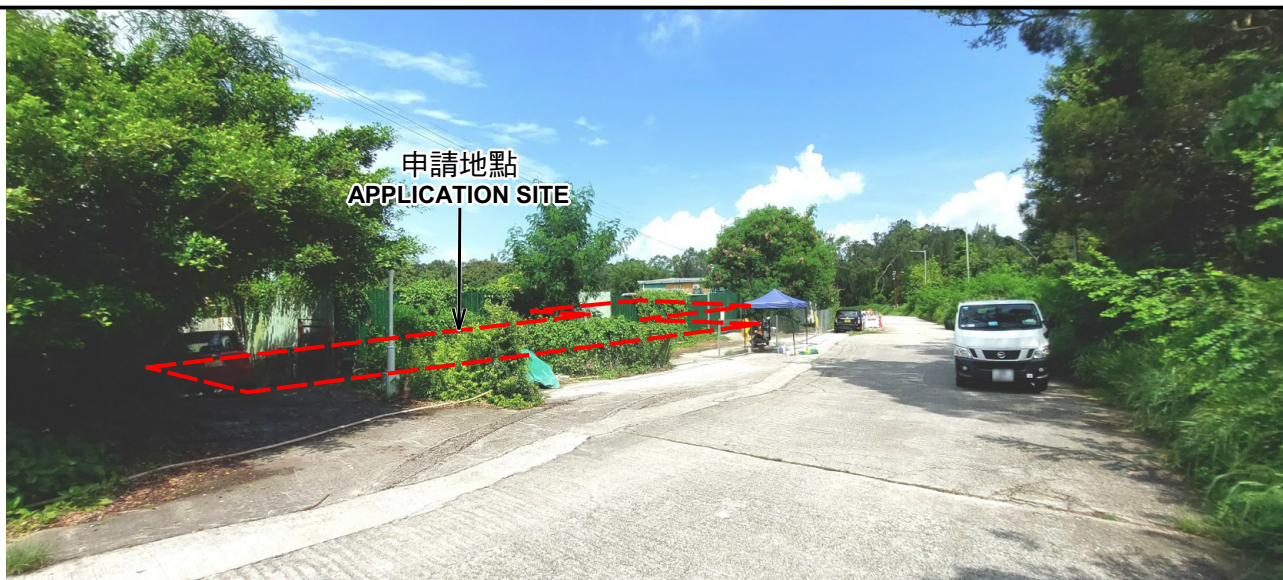

2



3



申請地點界線只作識別用 APPLICATION SITE BOUNDARY FOR IDENTIFICATION PURPOSE ONLY

實地照片 SITE PHOTOS

擬議臨時商店及服務行業（智能家居配件零售商店）（為期3年）
元朗牛潭尾丈量約份第105約
地段第1762號餘段及第1768號和毗連政府土地
PROPOSED TEMPORARY SHOP AND SERVICES
(RETAIL SHOP FOR SELLING AUTOMATED HOME ACCESSORIES)
FOR A PERIOD OF 3 YEARS
LOTS 1762 RP AND 1768 IN D.D. 105 AND
ADJOINING GOVERNMENT LAND, NGAU TAM MEI, YUEN LONG

規劃署
PLANNING
DEPARTMENT



參考編號
REFERENCE No.
A/YL-NTM/463

圖 PLAN
A-4a

本圖於2023年7月25日擬備，所根據的資料為攝於2023年6月30日的實地照片
PLAN PREPARED ON 25.7.2023
BASED ON SITE PHOTOS
TAKEN ON 30.6.2023


4



5



6

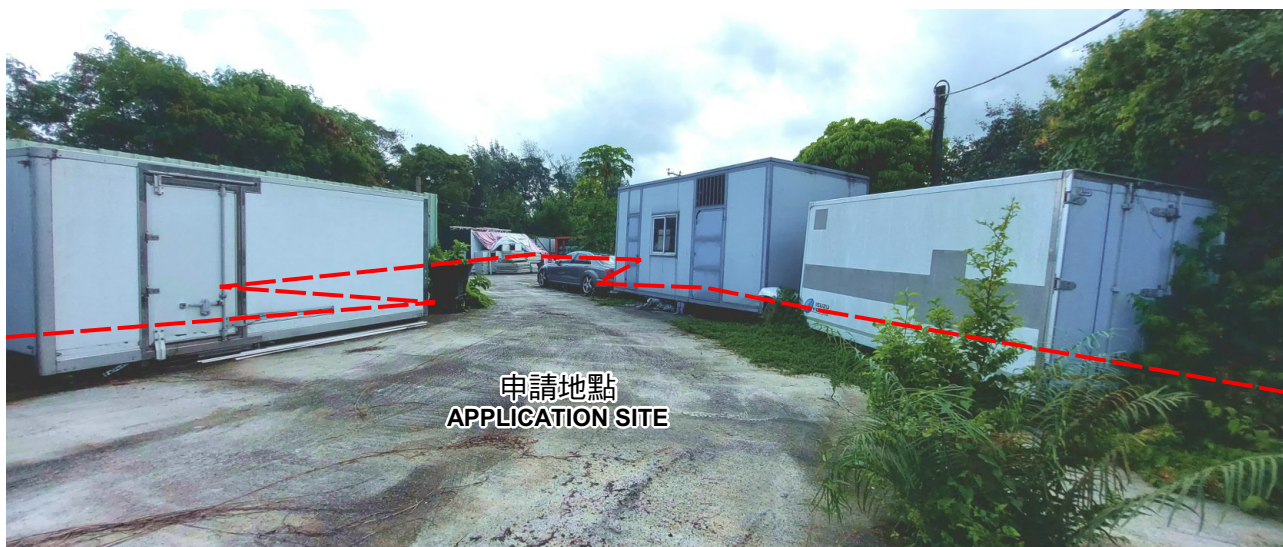

申請地點界線只作識別用 APPLICATION SITE BOUNDARY FOR IDENTIFICATION PURPOSE ONLY

實地照片 SITE PHOTOS

擬議臨時商店及服務行業（智能家居配件零售商店）（為期3年）
元朗牛潭尾丈量約份第105約
地段第1762號餘段及第1768號和毗連政府土地
PROPOSED TEMPORARY SHOP AND SERVICES
(RETAIL SHOP FOR SELLING AUTOMATED HOME ACCESSORIES)
FOR A PERIOD OF 3 YEARS
LOTS 1762 RP AND 1768 IN D.D. 105 AND
ADJOINING GOVERNMENT LAND, NGAU TAM MEI, YUEN LONG

規劃署
PLANNING
DEPARTMENT



參考編號
REFERENCE No.
A/YL-NTM/463

圖 PLAN
A-4b

本圖於2023年7月25日擬備，所根據的資料為攝於2023年6月30日的實地照片
PLAN PREPARED ON 25.7.2023
BASED ON SITE PHOTOS
TAKEN ON 30.6.2023