
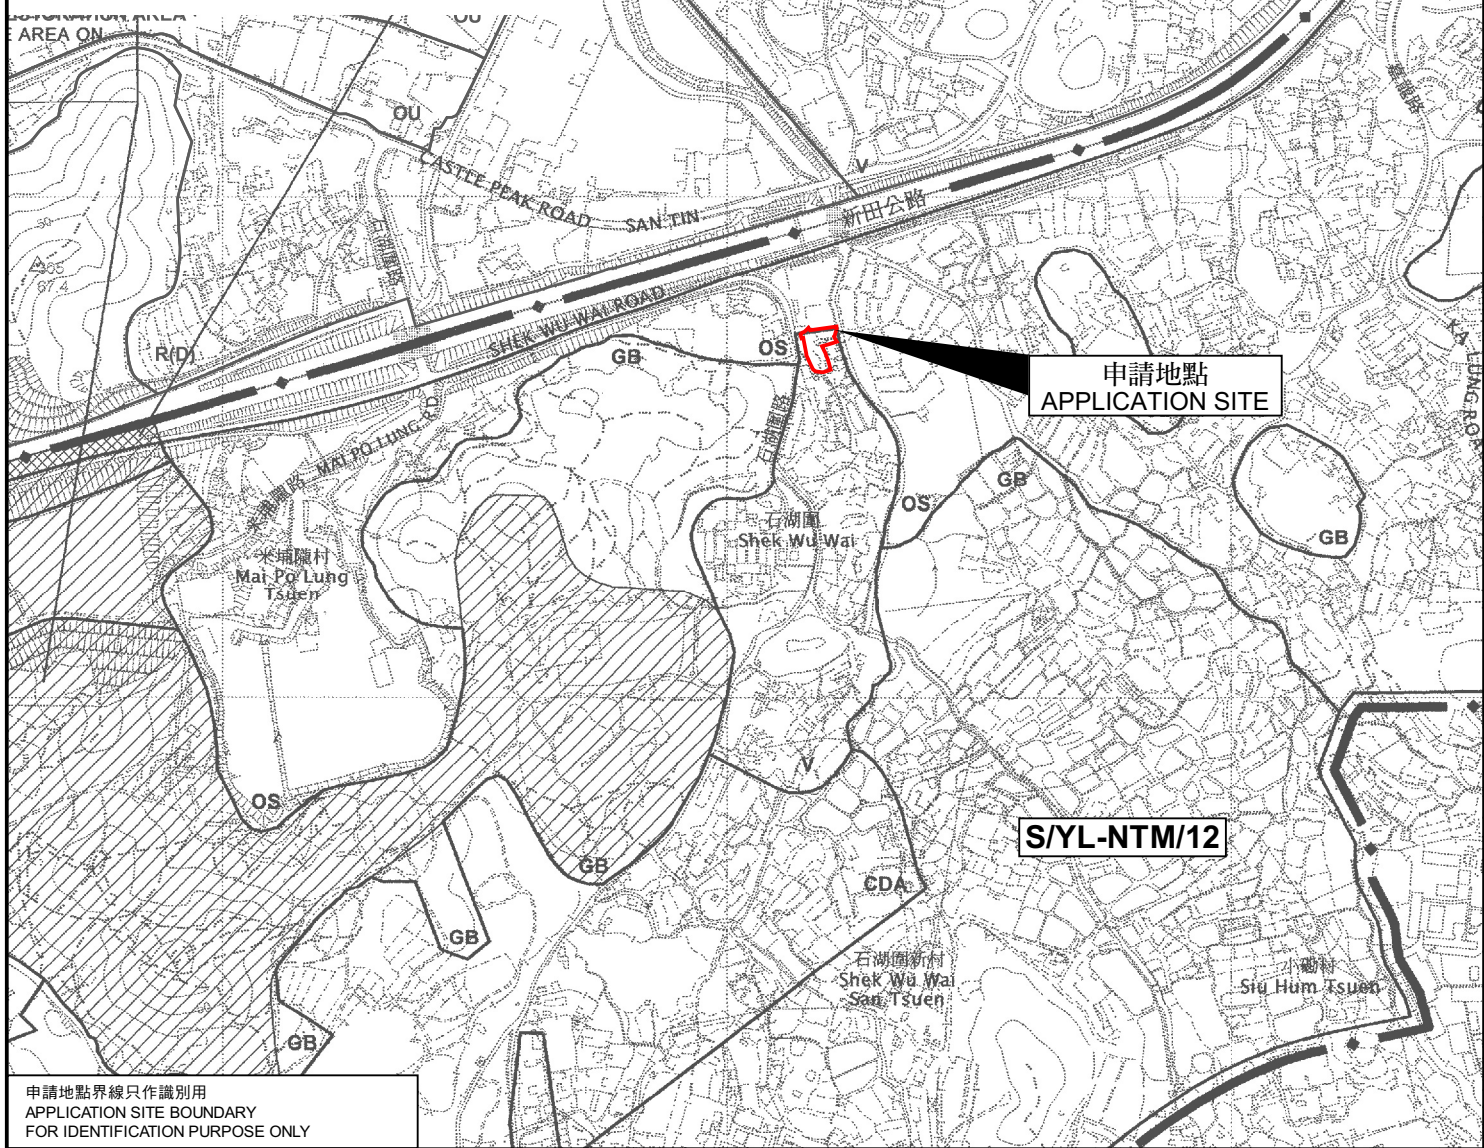


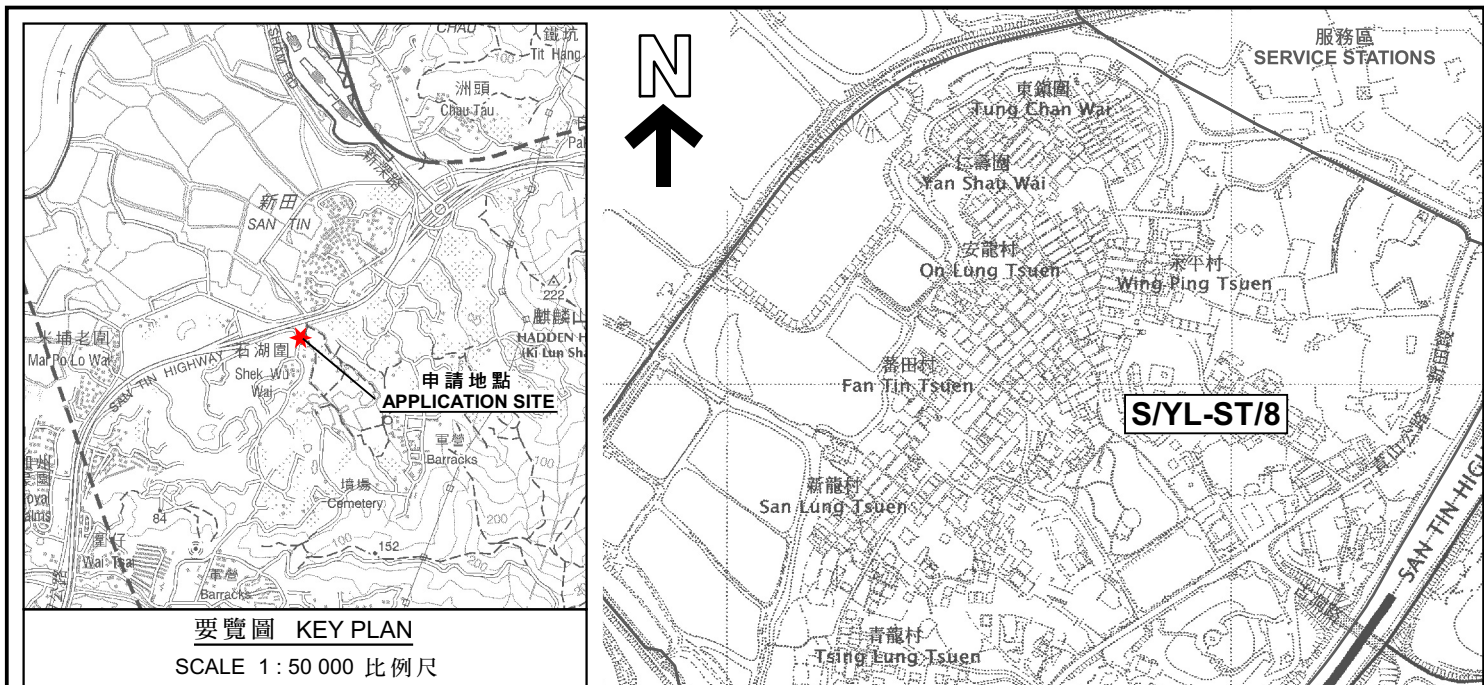

申請地點界線只作識別用
APPLICATION SITE BOUNDARY
FOR IDENTIFICATION PURPOSE ONLY

位置圖 LOCATION PLAN

本摘要圖於2024年1月12日擬備，
所根據的資料為於2006年12月5日
核准的分區計劃大綱圖編號 S/YL-NTM/12
EXTRACT PLAN PREPARED ON 12.1.2024
BASED ON OUTLINE ZONING PLAN No.
S/YL-NTM/12 APPROVED ON 5.12.2006

臨時公眾停車場(只限私家車及輕型貨車)(為期3年)
元朗牛潭尾丈量約份第102約地段第830號及第831號、
丈量約份第105約地段第397號(部分)及第401號(部分)和毗連政府土地
TEMPORARY PUBLIC VEHICLE PARK (PRIVATE CARS AND
LIGHT GOODS VEHICLES ONLY) FOR A PERIOD OF 3 YEARS
LOTS 830 AND 831 IN D.D. 102, LOTS 397 (PART) AND 401 (PART) IN D.D. 105
AND ADJOINING GOVERNMENT LAND, NGAU TAM MEI, YUEN LONG

SCALE 1 : 7 500 比例尺
米 100 0 100 200 300 米
METRES

規劃署
PLANNING
DEPARTMENT



參考編號
REFERENCE No.
A/YL-NTM/466

圖 PLAN
A-1