


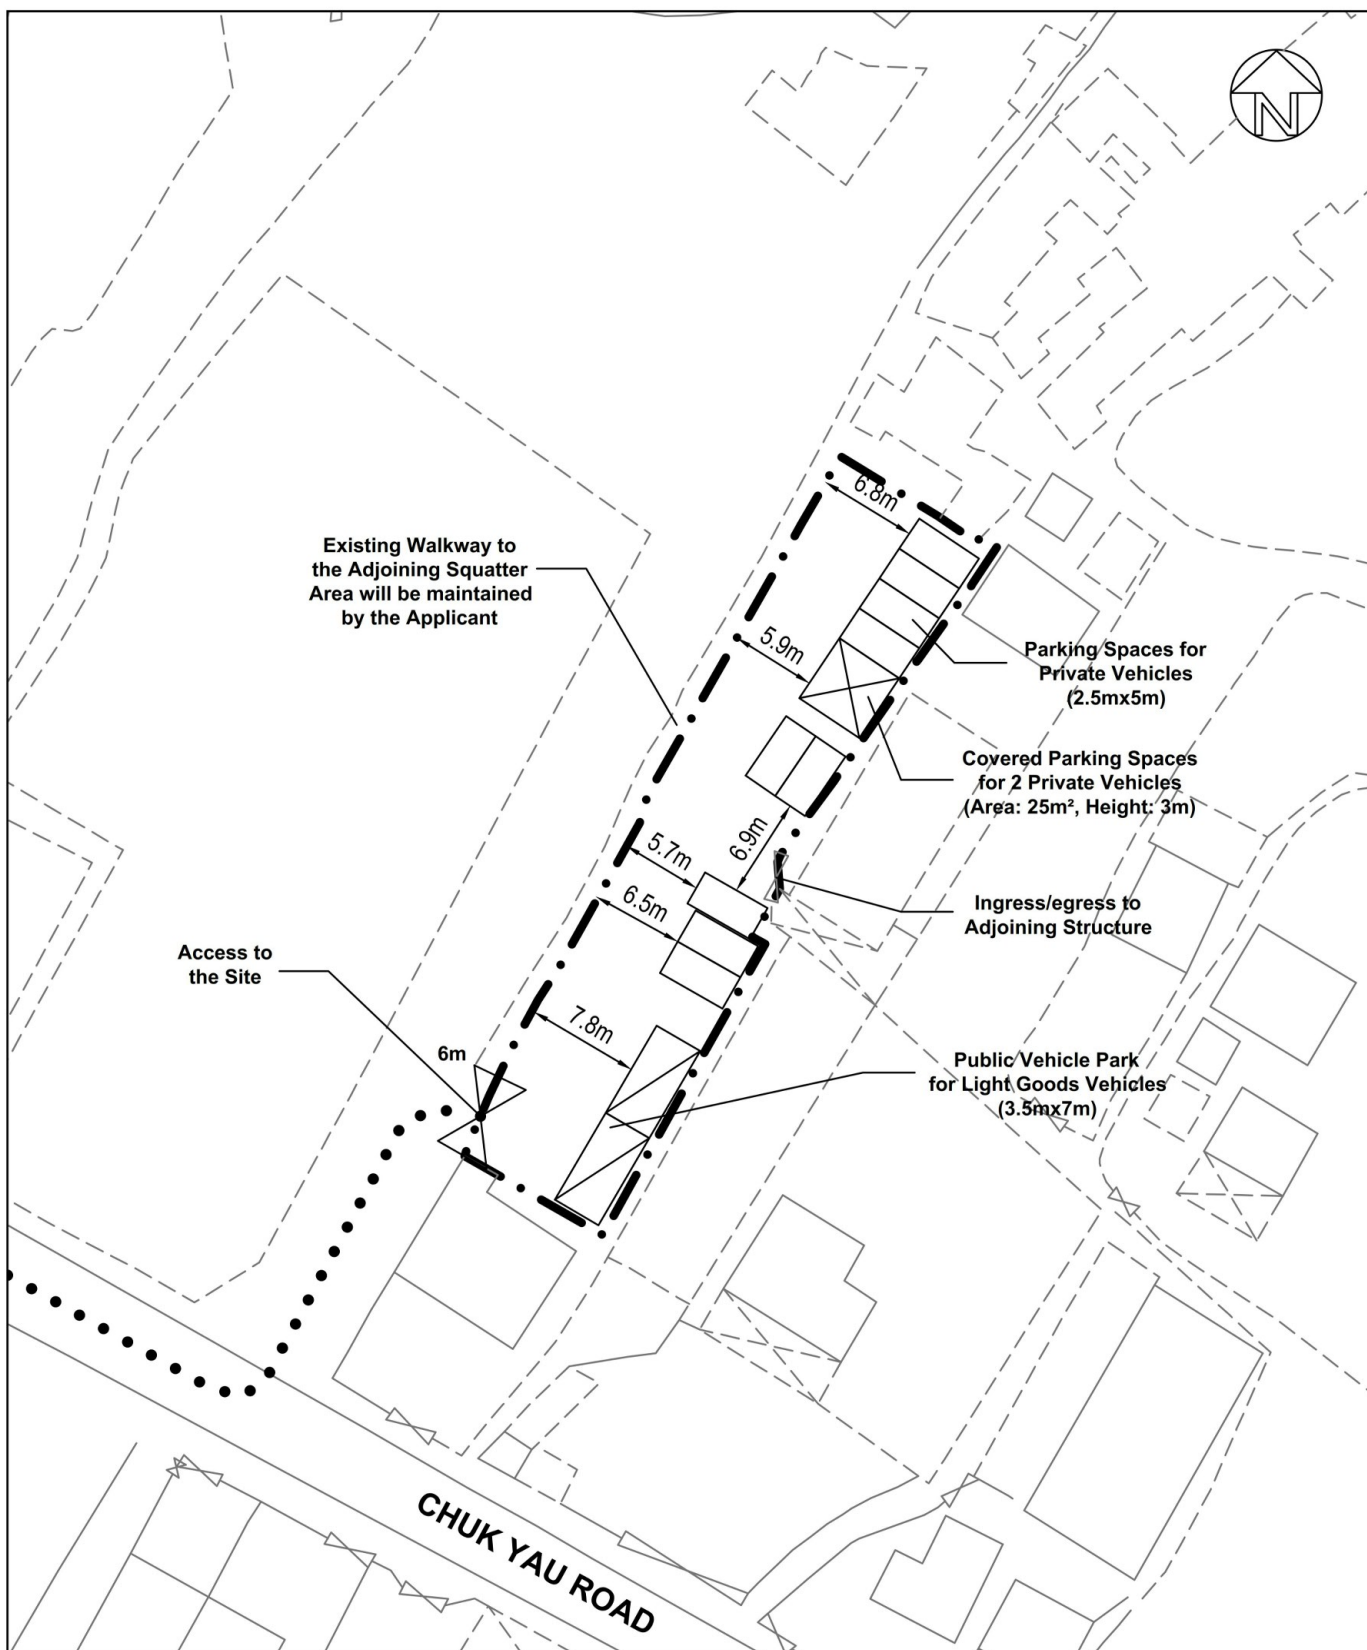

LEGEND:

- • — Application Site (Area = 628 sq. m.)
- Parking Spaces for Private Vehicles (11)
- ▨ Parking Spaces for Light Goods Vehicles (2)



Top Bright Consultants Ltd.

Drawing No. :TB/24/839/05

Layout Plan

Various Lots in DD104,
Ngau Tam Mei, Yuen Long, N.T.

FIGURE 5

FOR IDENTIFICATION PURPOSE


Date: 13.2.2024

Scale: 1 : 500 (A4)

(摘錄自申請人於16. 2. 2024 呈交的申請書)
(Extract from Applicant's
Submission of 16.2.2024)

參考編號
REFERENCE No.
A/YL-NTM/469

繪圖
DRAWING
A - 1

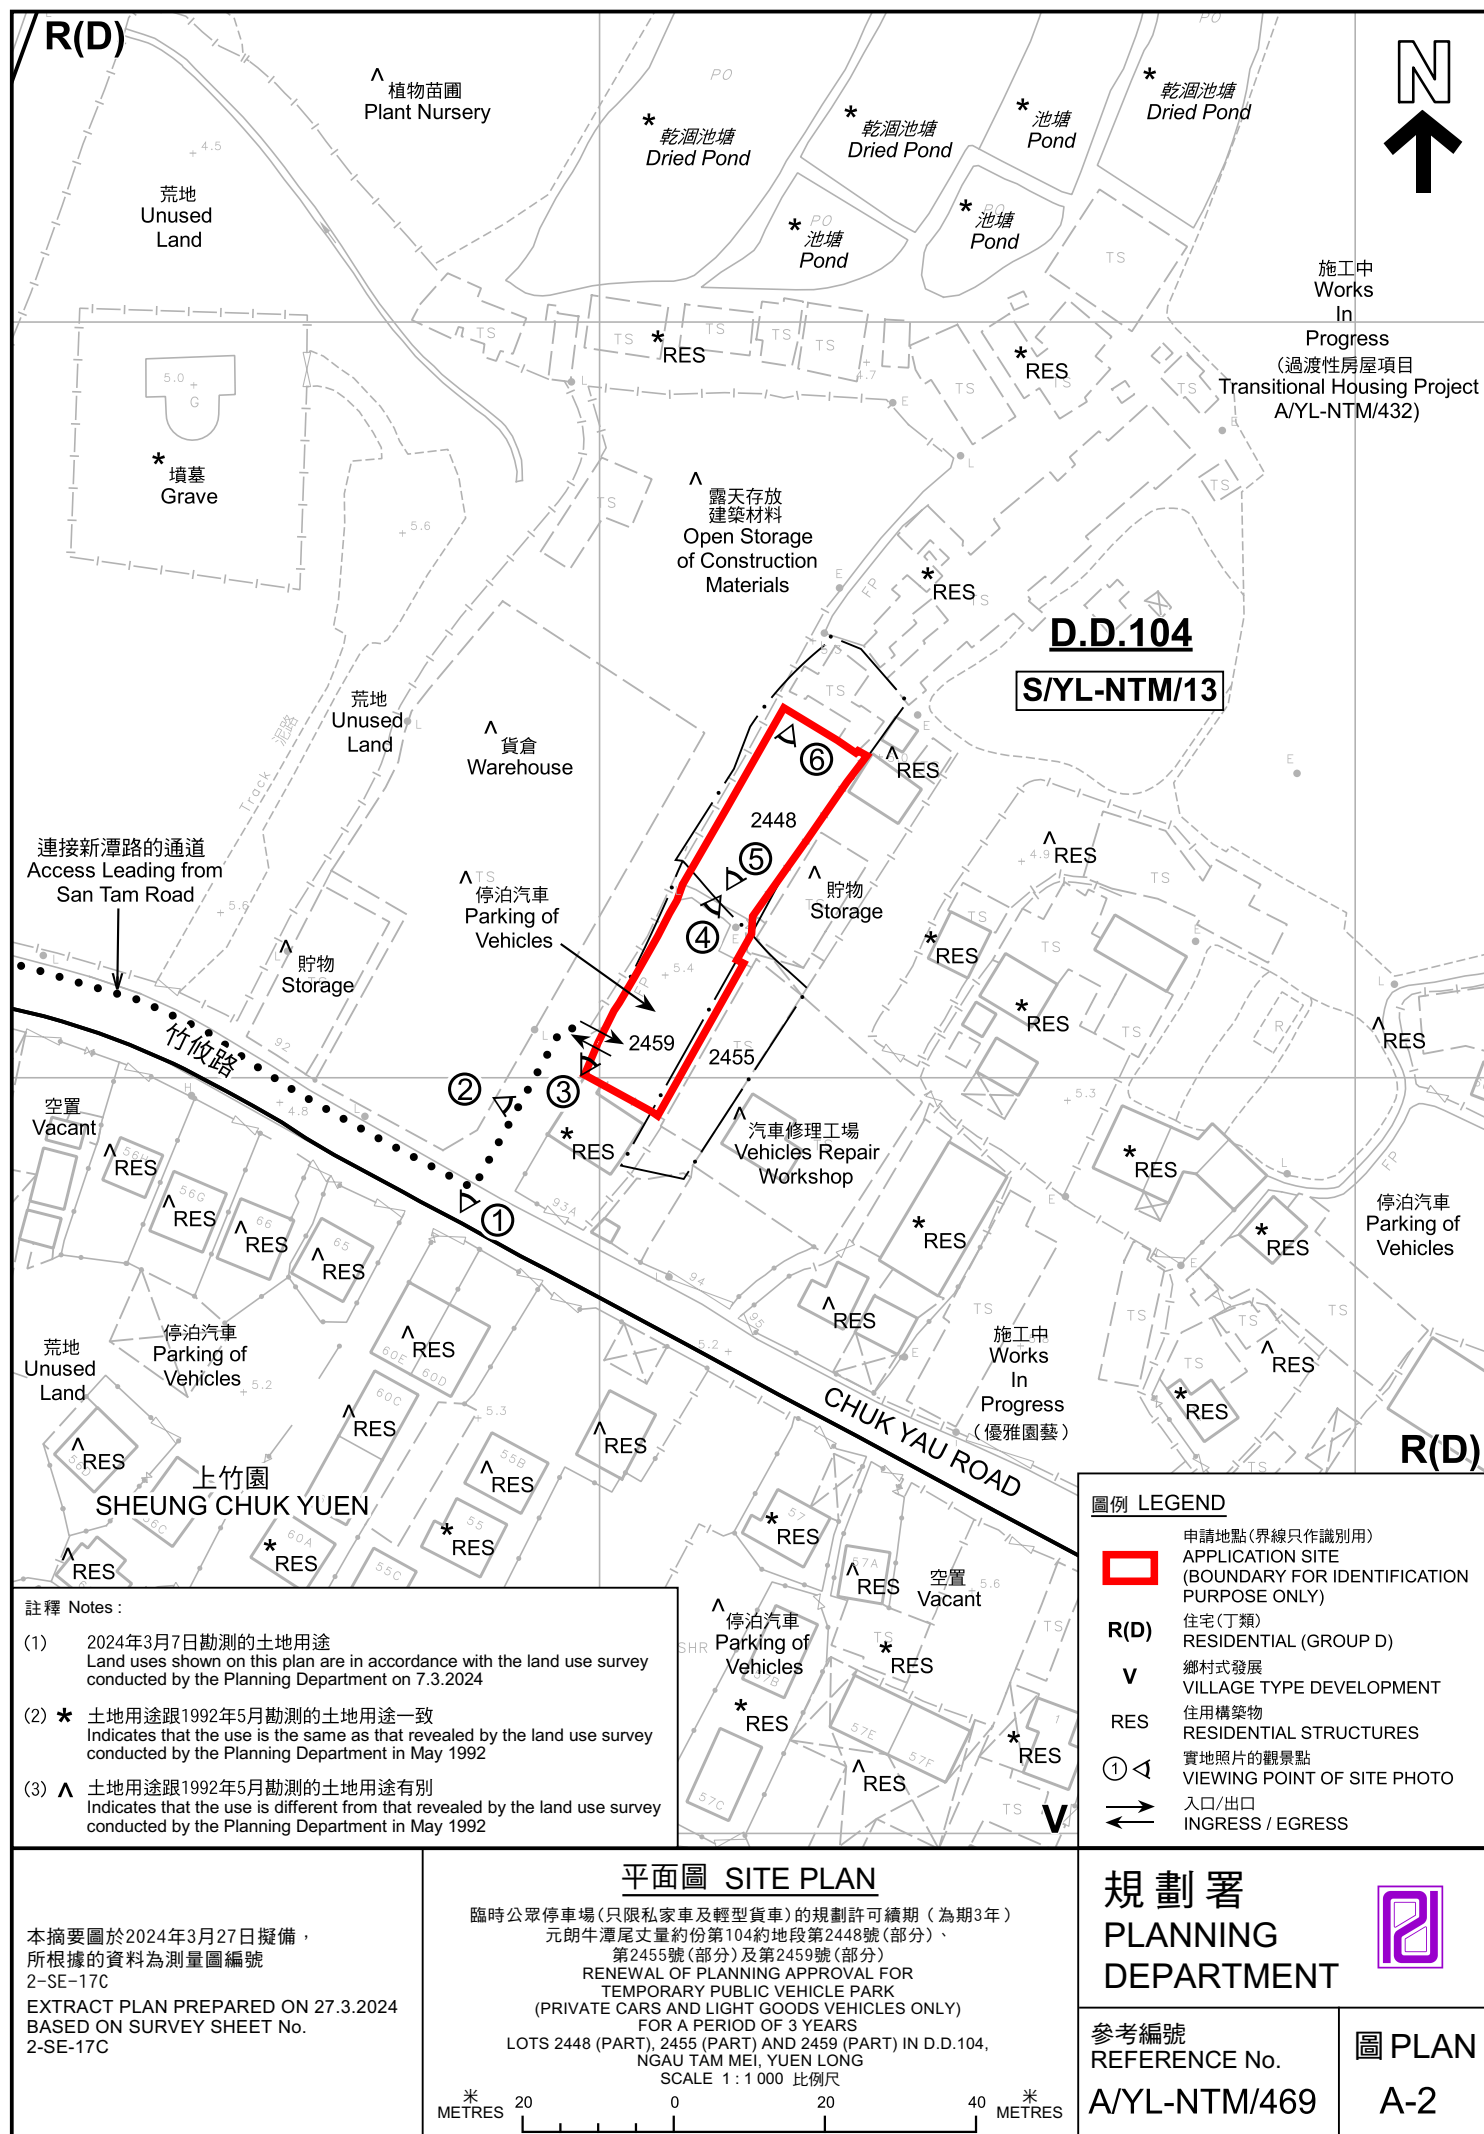



圖例 LEGEND



申請地點 (界線只作識別用)
APPLICATION SITE (BOUNDARY FOR
IDENTIFICATION PURPOSE ONLY)

航攝照片 AERIAL PHOTO

臨時公眾停車場(只限私家車及輕型貨車)的規劃許可續期(為期3年)
元朗牛潭尾丈量約份第104約地段第2448號(部分)、
第2455號(部分)及第2459號(部分)
RENEWAL OF PLANNING APPROVAL FOR
TEMPORARY PUBLIC VEHICLE PARK
(PRIVATE CARS AND LIGHT GOODS VEHICLES ONLY)
FOR A PERIOD OF 3 YEARS
LOTS 2448 (PART), 2455 (PART) AND 2459 (PART) IN D.D.104,
NGAU TAM MEI, YUEN LONG

規劃署
PLANNING
DEPARTMENT



參考編號
REFERENCE No.
A/YL-NTM/469


圖 PLAN
A-3

本摘要圖於2024年3月19日擬備，
所根據的資料為地政總署於2023年2月23日
拍得的航攝照片編號 E185744C
EXTRACT PLAN PREPARED ON 19.3.2024
BASED ON AERIAL PHOTO No.
E185744C TAKEN ON 23.2.2023
BY LANDS DEPARTMENT

1



2

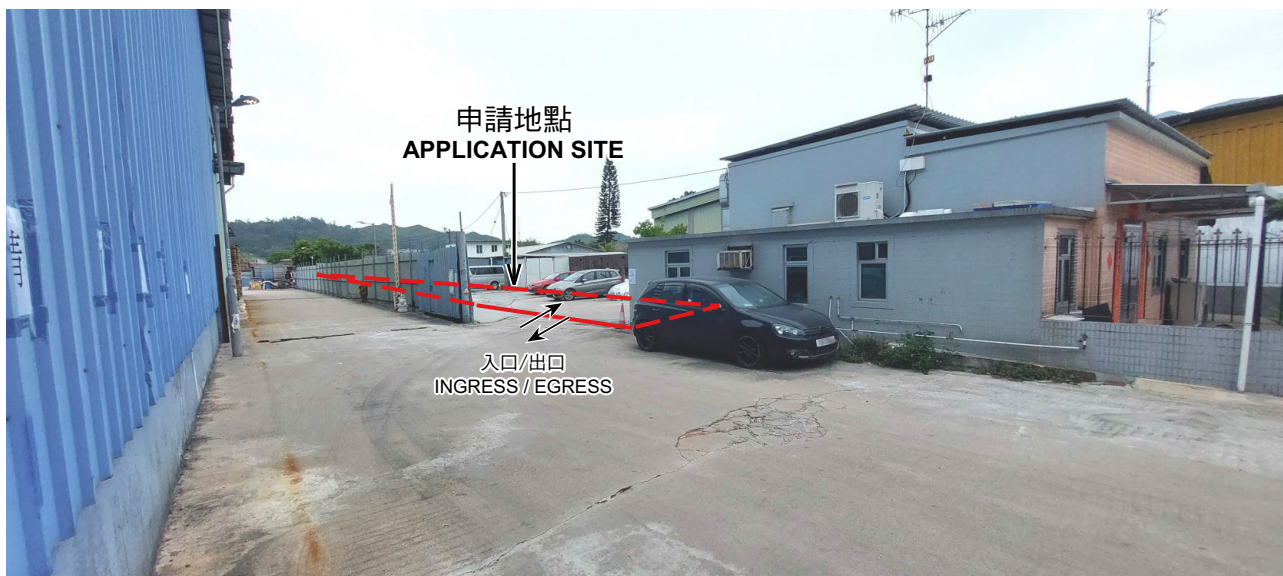

3



申請地點界線只作識別用 APPLICATION SITE BOUNDARY FOR IDENTIFICATION PURPOSE ONLY

實地照片 SITE PHOTOS

臨時公眾停車場(只限私家車及輕型貨車)的規劃許可續期(為期3年)
元朗牛潭尾丈量約份第104約地段第2448號(部分)、
第2455號(部分)及第2459號(部分)
RENEWAL OF PLANNING APPROVAL FOR
TEMPORARY PUBLIC VEHICLE PARK
(PRIVATE CARS AND LIGHT GOODS VEHICLES ONLY)
FOR A PERIOD OF 3 YEARS
LOTS 2448 (PART), 2455 (PART) AND 2459 (PART) IN D.D.104,
NGAU TAM MEI, YUEN LONG

本圖於2024年3月19日擬備，所根據的
資料為攝於2024年3月7日的實地照片
PLAN PREPARED ON 19.3.2024
BASED ON SITE PHOTOS
TAKEN ON 7.3.2024

規劃署
PLANNING
DEPARTMENT



參考編號
REFERENCE No.
A/YL-NTM/469

圖 PLAN
A-4a

4



5



6



申請地點界線只作識別用 APPLICATION SITE BOUNDARY FOR IDENTIFICATION PURPOSE ONLY

實地照片 SITE PHOTOS

臨時公眾停車場(只限私家車及輕型貨車)的規劃許可續期(為期3年)
元朗牛潭尾丈量約份第104約地段第2448號(部分)、
第2455號(部分)及第2459號(部分)
RENEWAL OF PLANNING APPROVAL FOR
TEMPORARY PUBLIC VEHICLE PARK
(PRIVATE CARS AND LIGHT GOODS VEHICLES ONLY)
FOR A PERIOD OF 3 YEARS
LOTS 2448 (PART), 2455 (PART) AND 2459 (PART) IN D.D.104,
NGAU TAM MEI, YUEN LONG

本圖於2024年3月19日擬備，所根據的
資料為攝於2024年3月7日的實地照片
PLAN PREPARED ON 19.3.2024
BASED ON SITE PHOTOS
TAKEN ON 7.3.2024

規劃署
PLANNING
DEPARTMENT



參考編號
REFERENCE No.
A/YL-NTM/469

圖 PLAN
A-4b