



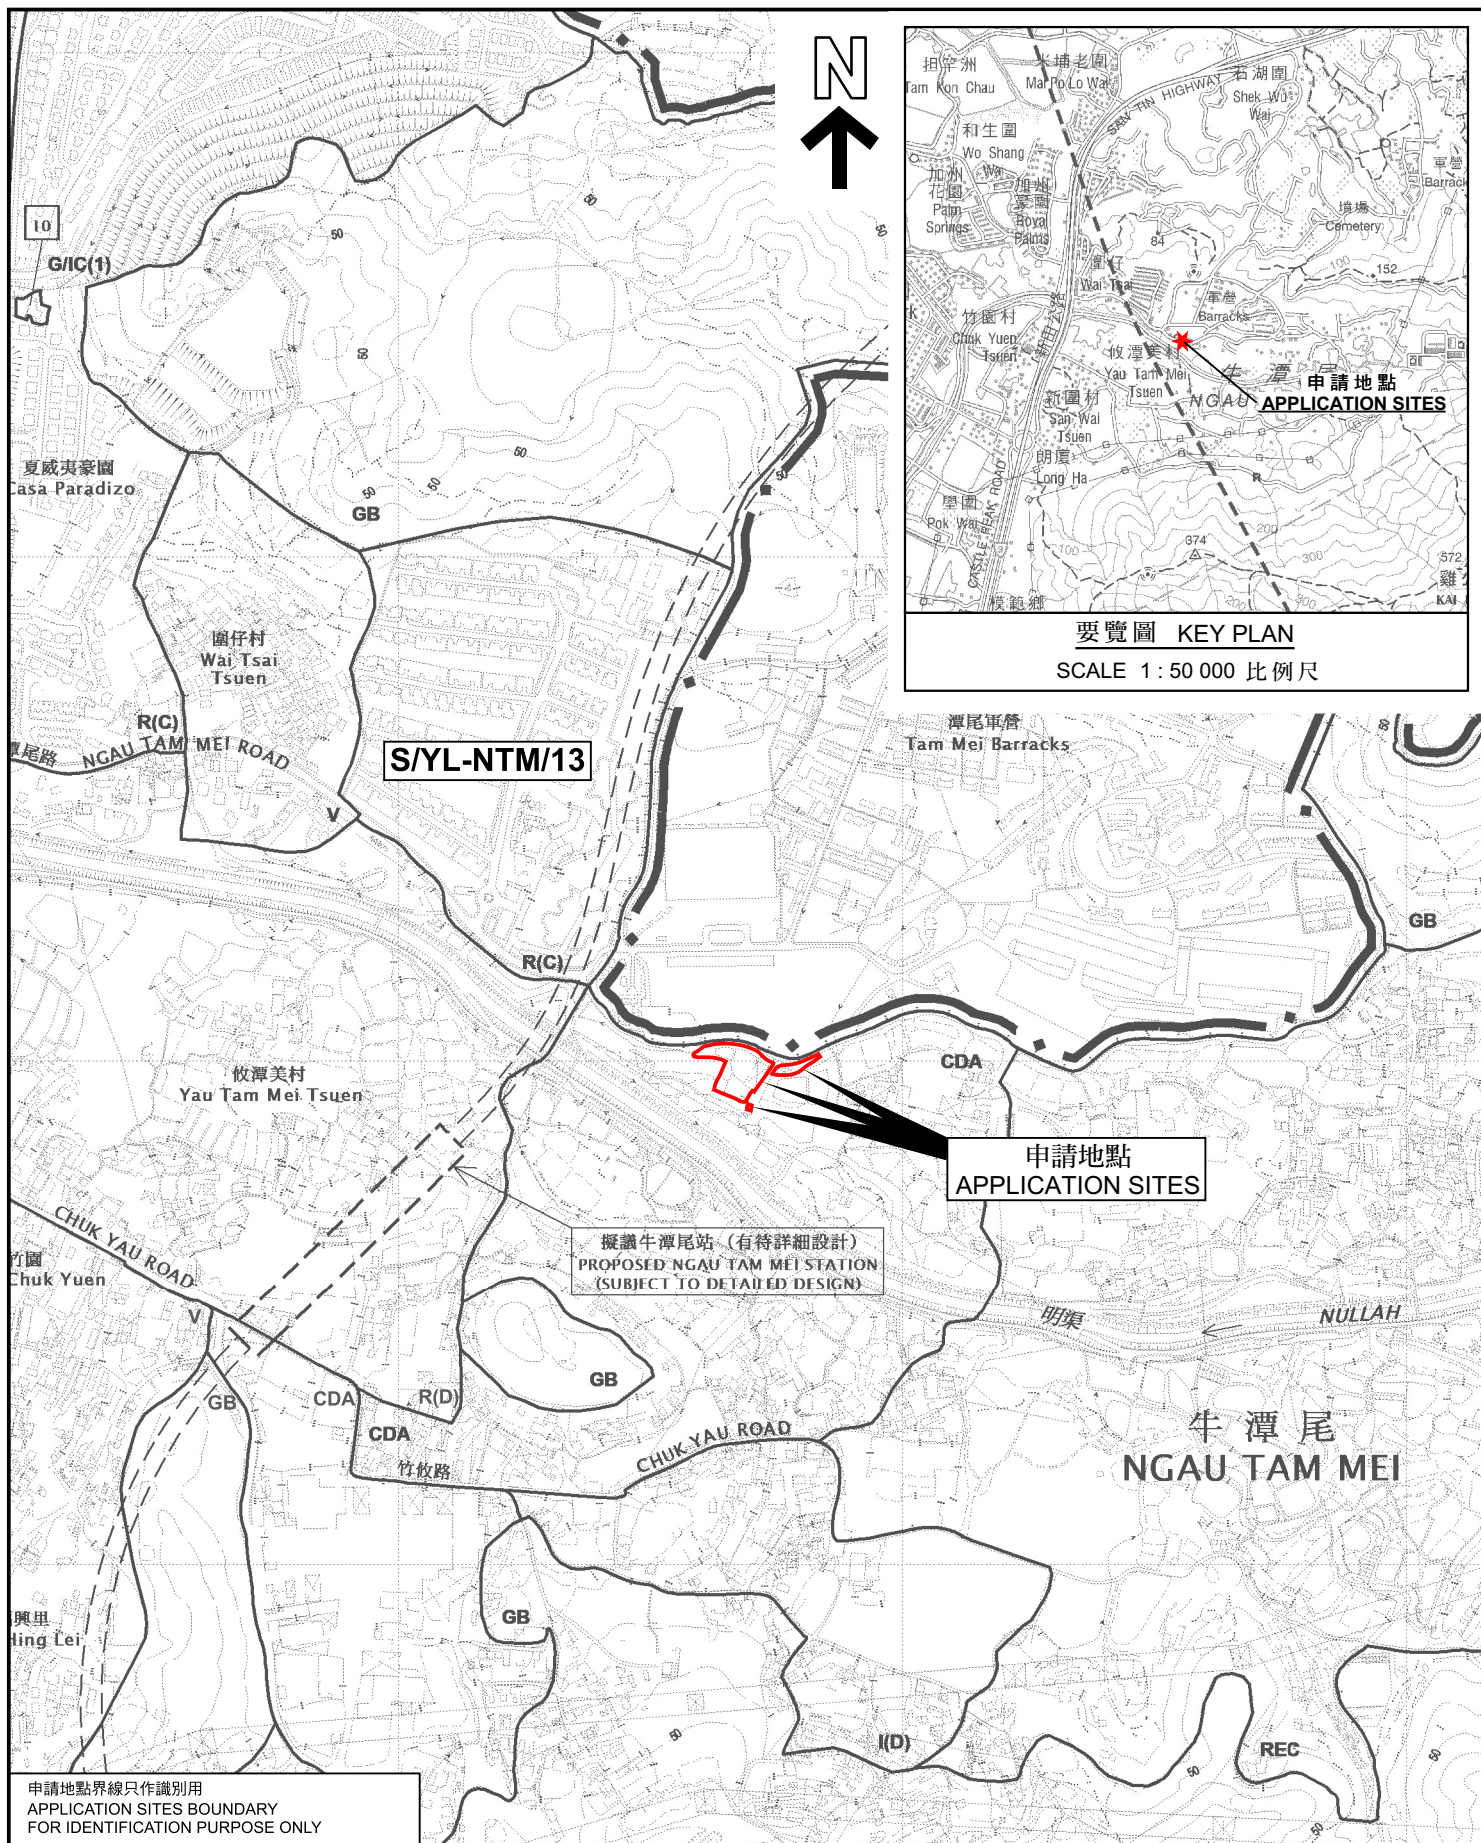

申請地點界線只作識別用 APPLICATION SITES BOUNDARY FOR IDENTIFICATION PURPOSE ONLY 本摘要圖於2024年4月19日擬備， 所根據的資料為於2024年3月8日 展示的分區計劃大綱圖編號 S/YL-NTM/13 EXTRACT PLAN PREPARED ON 19.4.2024 BASED ON OUTLINE ZONING PLAN No. S/YL-NTM/13 EXHIBITED ON 8.3.2024	位置圖 LOCATION PLAN 臨時漁業用途的規劃許可續期（為期3年） 元朗牛潭尾丈量約份第104約地段第963號及 第956號（部分）和毗連政府土地 RENEWAL OF PLANNING APPROVAL FOR TEMPORARY FISH FARMING FOR A PERIOD OF 3 YEARS LOTS 963 AND 956 (PART) IN D.D. 104 AND ADJOINING GOVERNMENT LAND, NGAU TAM MEI, YUEN LONG SCALE 1 : 7 500 比例尺 米 100 0 100 200 300 米 METRES	規劃署 PLANNING DEPARTMENT 參考編號 REFERENCE No. A/YL-NTM/473  圖 PLAN A-1a
--	--	---

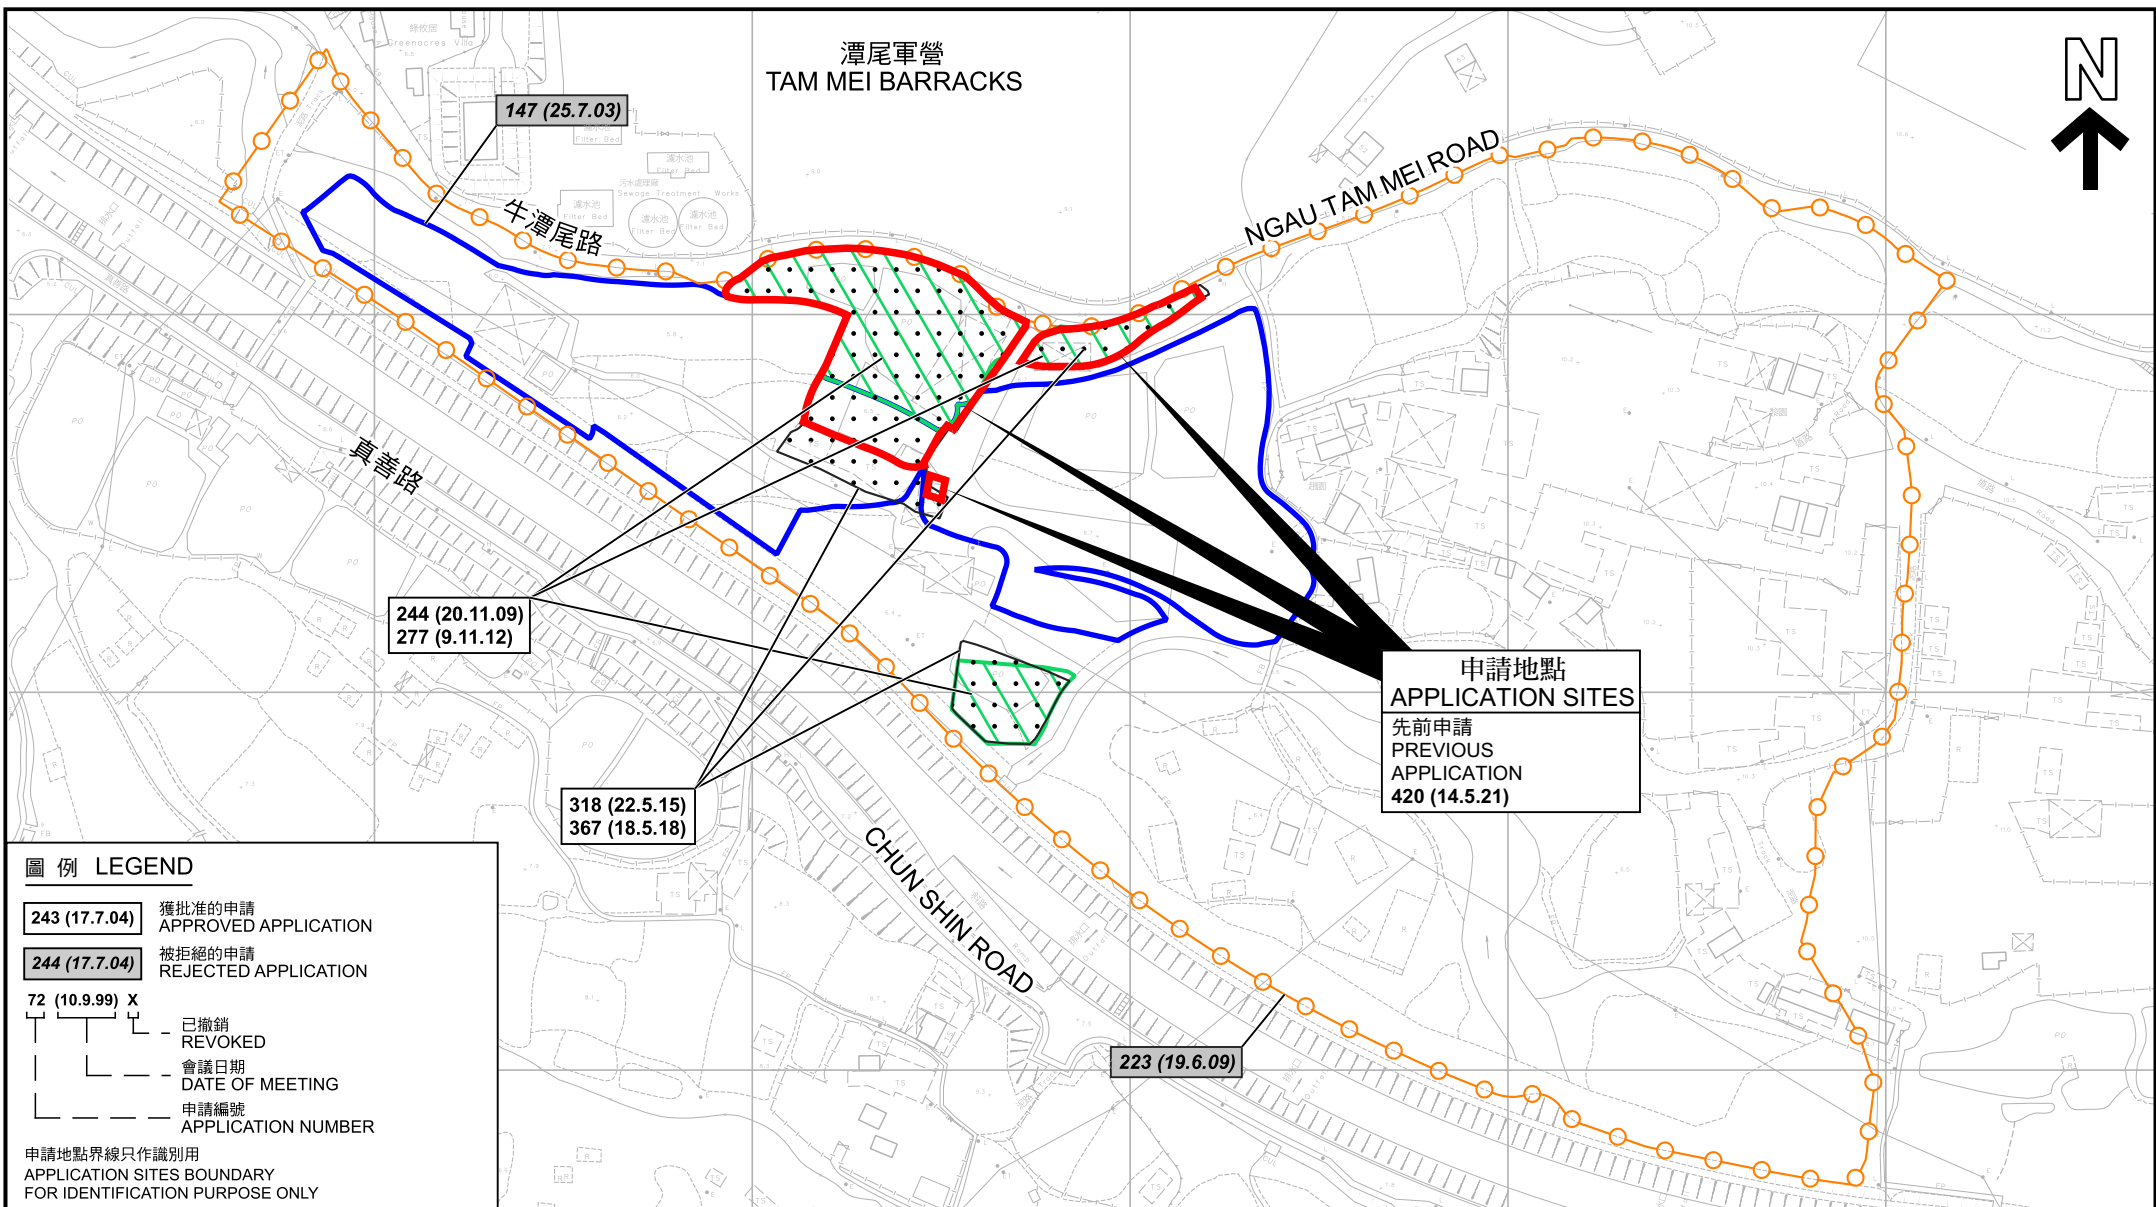

圖例 LEGEND

243 (17.7.04) 獲批准的申請
APPROVED APPLICATION

244 (17.7.04) 被拒絕的申請
REJECTED APPLICATION

72 (10.9.99) X
— 已撤銷
REVOKED
— 會議日期
DATE OF MEETING
— 申請編號
APPLICATION NUMBER

申請地點界線只作識別用
APPLICATION SITES BOUNDARY
FOR IDENTIFICATION PURPOSE ONLY

先前申請圖 PREVIOUS APPLICATION PLAN

臨時漁業用途的規劃許可續期（為期3年）
元朗牛潭尾丈量約份第104約地段第963號及
第956號（部分）和毗連政府土地
RENEWAL OF PLANNING APPROVAL FOR TEMPORARY FISH FARMING
FOR A PERIOD OF 3 YEARS
LOTS 963 AND 956 (PART) IN D.D. 104 AND
ADJOINING GOVERNMENT LAND, NGAU TAM MEI, YUEN LONG

SCALE 1 : 2 000 比例尺
米 40 0 40 80 米
METRES

規劃署
PLANNING
DEPARTMENT



參考編號
REFERENCE No.
A/YL-NTM/473

圖 PLAN
A-1b

本摘要圖於2024年4月11日擬備，
所根據的資料為測量圖編號
2-SE-17C、17D 及 22B
EXTRACT PLAN PREPARED ON 11.4.2024
BASED ON SURVEY SHEETS No.
2-SE-17C, 17D & 22B



圖例 LEGEND



申請地點 (界線只作識別用)
APPLICATION SITE (BOUNDARY FOR
IDENTIFICATION PURPOSE ONLY)

航攝照片 AERIAL PHOTO

本摘要圖於2024年4月19日擬備，
所根據的資料為地政總署於2023年2月23日
拍得的航攝照片編號 E185748C
EXTRACT PLAN PREPARED ON 19.4.2024
BASED ON AERIAL PHOTO No.
E185748C TAKEN ON 23.2.2023
BY LANDS DEPARTMENT

臨時漁業用途的規劃許可續期 (為期3年)
元朗牛潭尾丈量約份第104約地段第963號及
第956號 (部分) 和毗連政府土地
RENEWAL OF PLANNING APPROVAL FOR TEMPORARY FISH FARMING
FOR A PERIOD OF 3 YEARS
LOTS 963 AND 956 (PART) IN D.D. 104 AND
ADJOINING GOVERNMENT LAND, NGAU TAM MEI, YUEN LONG

規劃署
PLANNING
DEPARTMENT



參考編號
REFERENCE No.
A/YL-NTM/473

圖 PLAN
A-3

1



2



3



申請地點界線只作識別用

APPLICATION SITE BOUNDARY FOR IDENTIFICATION PURPOSE ONLY

實地照片 SITE PHOTOS

本圖於2024年4月18日擬備，所根據的資料為攝於2024年4月12日的實地照片
PLAN PREPARED ON 18.4.2024
BASED ON SITE PHOTOS
TAKEN ON 12.4.2024

臨時漁業用途的規劃許可續期（為期3年）
元朗牛潭尾丈量約份第104約地段第963號及
第956號（部分）和毗連政府土地
RENEWAL OF PLANNING APPROVAL FOR TEMPORARY FISH FARMING
FOR A PERIOD OF 3 YEARS
LOTS 963 AND 956 (PART) IN D.D. 104 AND
ADJOINING GOVERNMENT LAND, NGAU TAM MEI, YUEN LONG

規劃署
PLANNING
DEPARTMENT



參考編號
REFERENCE No.
A/YL-NTM/473

圖 PLAN
A-4a

4



申請地點
APPLICATION SITE

5



申請地點
APPLICATION SITE

6



申請地點
APPLICATION SITE

申請地點界線只作識別用 APPLICATION SITE BOUNDARY FOR IDENTIFICATION PURPOSE ONLY

實地照片 SITE PHOTOS

本圖於2024年4月18日擬備，所根據的資料為攝於2024年4月12日的實地照片
PLAN PREPARED ON 18.4.2024
BASED ON SITE PHOTOS
TAKEN ON 12.4.2024

臨時漁業用途的規劃許可續期（為期3年）
元朗牛潭尾丈量約份第104約地段第963號及
第956號（部分）和毗連政府土地
RENEWAL OF PLANNING APPROVAL FOR TEMPORARY FISH FARMING
FOR A PERIOD OF 3 YEARS
LOTS 963 AND 956 (PART) IN D.D. 104 AND
ADJOINING GOVERNMENT LAND, NGAU TAM MEI, YUEN LONG

規劃署
PLANNING
DEPARTMENT



參考編號
REFERENCE No.
A/YL-NTM/473

圖 PLAN
A-4b

7



申請地點界線只作識別用 APPLICATION SITE BOUNDARY FOR IDENTIFICATION PURPOSE ONLY

實地照片 SITE PHOTOS

本圖於2024年4月19日擬備，所根據的資料為攝於2024年4月12日的實地照片
PLAN PREPARED ON 19.4.2024
BASED ON SITE PHOTOS
TAKEN ON 12.4.2024

臨時漁業用途的規劃許可續期（為期3年）
元朗牛潭尾丈量約份第104約地段第963號及
第956號（部分）和毗連政府土地
RENEWAL OF PLANNING APPROVAL FOR TEMPORARY FISH FARMING
FOR A PERIOD OF 3 YEARS
LOTS 963 AND 956 (PART) IN D.D. 104 AND
ADJOINING GOVERNMENT LAND, NGAU TAM MEI, YUEN LONG

規劃署
PLANNING
DEPARTMENT



參考編號
REFERENCE No.
A/YL-NTM/473

圖 PLAN
A-4c