


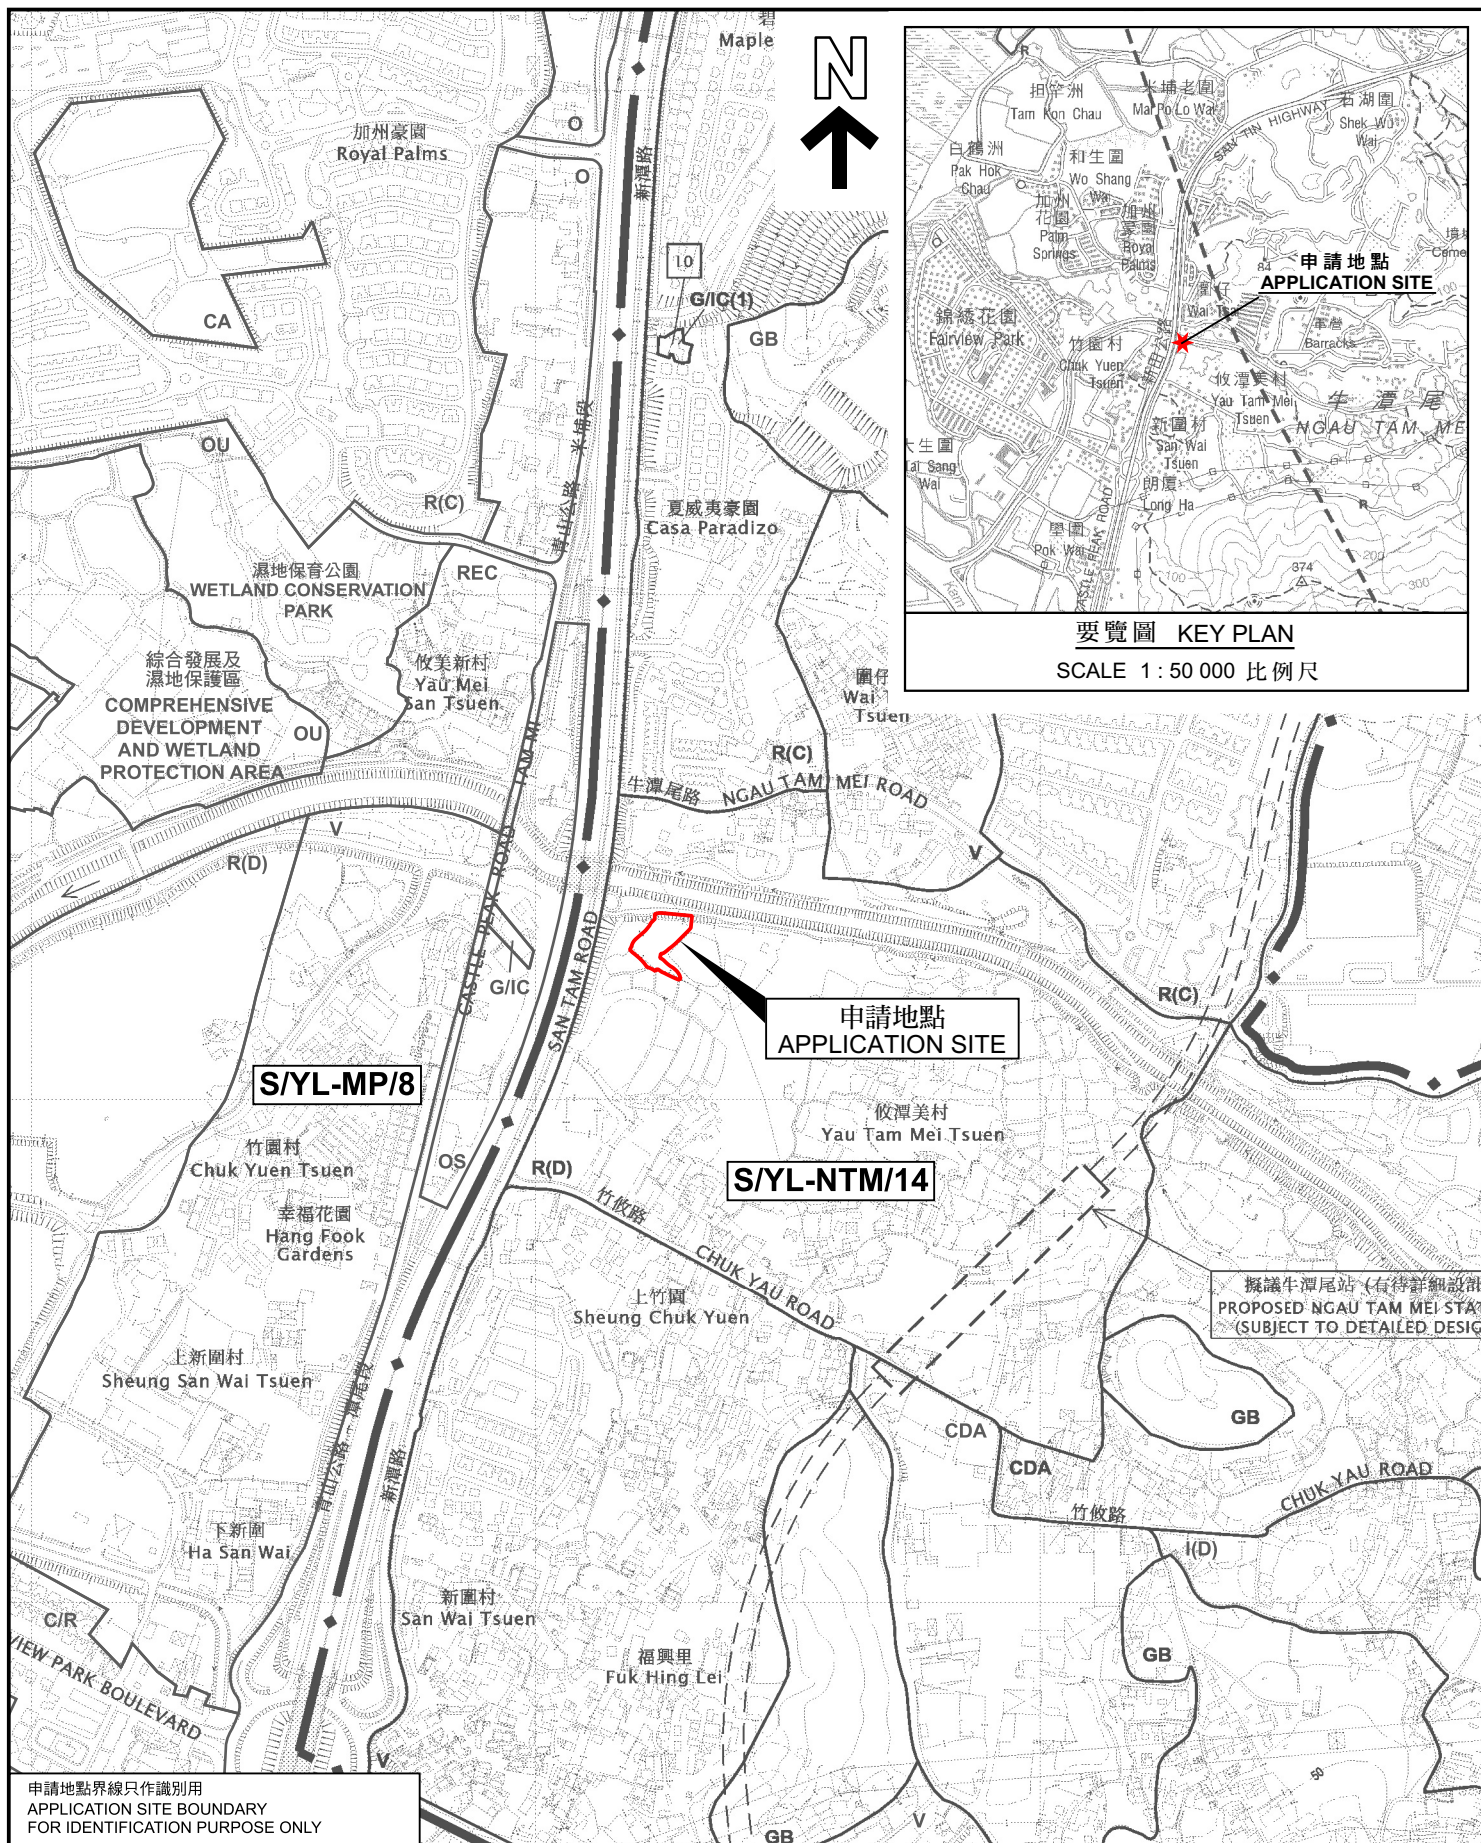

位置圖 LOCATION PLAN

擬議略為放寬地積比率及建築物高度限制，
以作擬議分層住宅用途以及填塘和挖土工程
元朗牛潭尾丈量約份第104 約地段第2572號地段、第2573號

及第2578號和毗連政府土地
PROPOSED MINOR RELAXATION OF PLOT RATIO
AND BUILDING HEIGHT RESTRICTIONS FOR PROPOSED FLAT
AND FILLING OF POND AND EXCAVATION OF LAND
LOTS 2572 RP, 2573 AND 2578 IN D.D. 104
AND ADJOINING GOVERNMENT LAND, NGAU TAM MEI, YUEN LONG
SCALE 1 : 7 500 比例尺

米 100 0 100 200 300 米
METRES

規劃署
PLANNING
DEPARTMENT



參考編號
REFERENCE No.
A/YL-NTM/476

圖 PLAN
A-1