



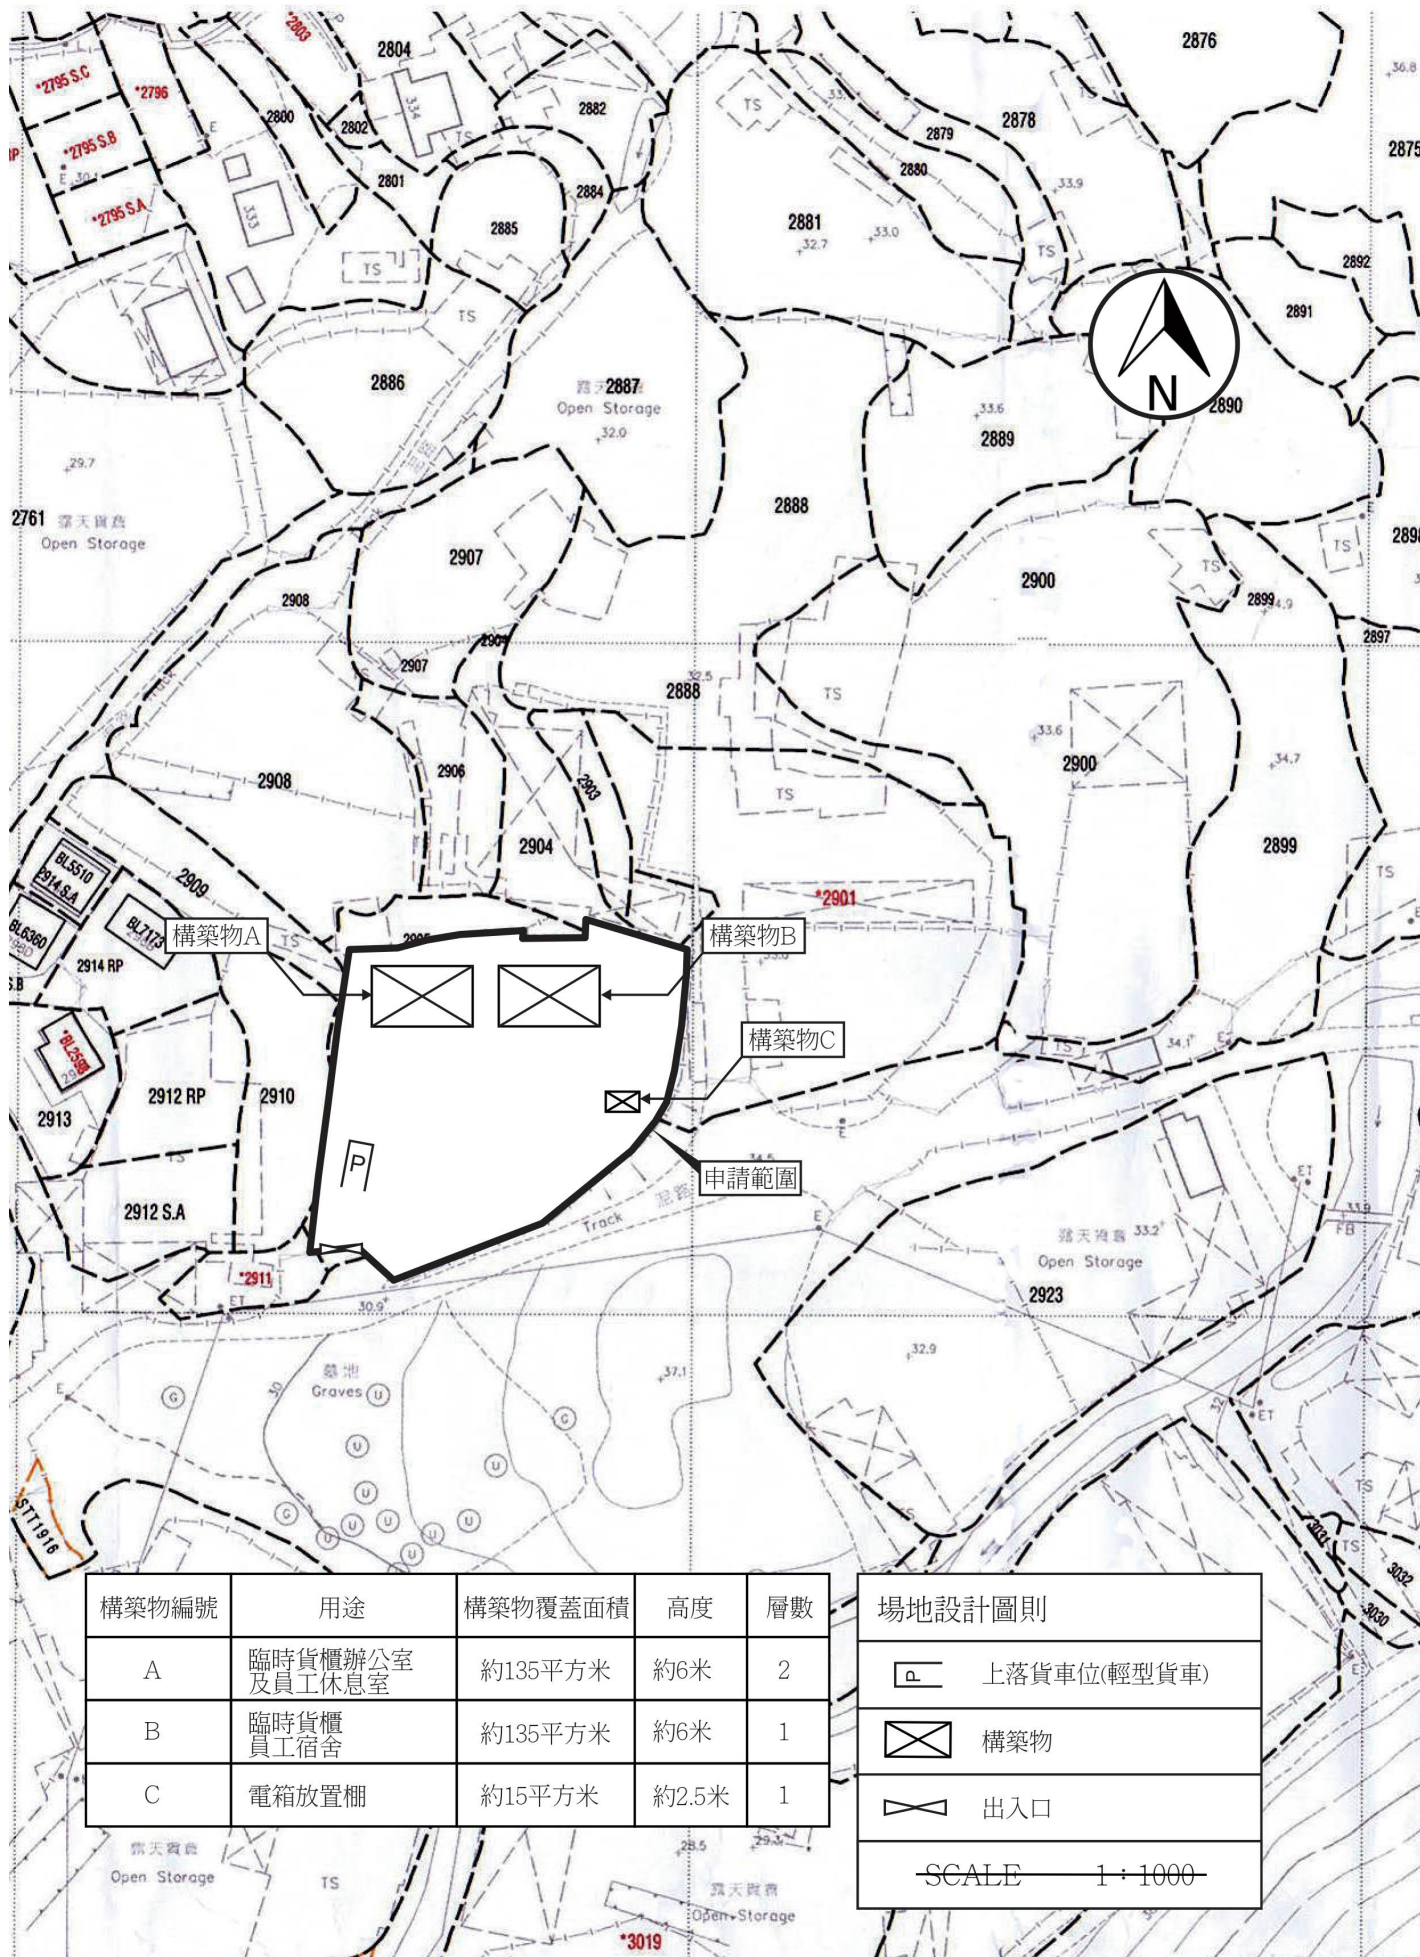

(摘錄自申請人於 12. 3. 2024 呈交的申請書)
(Extract from Applicant's
Submission of 12.3.2024)

參考編號
REFERENCE No.
A/YL-PH/1001


繪圖
DRAWING
A - 1

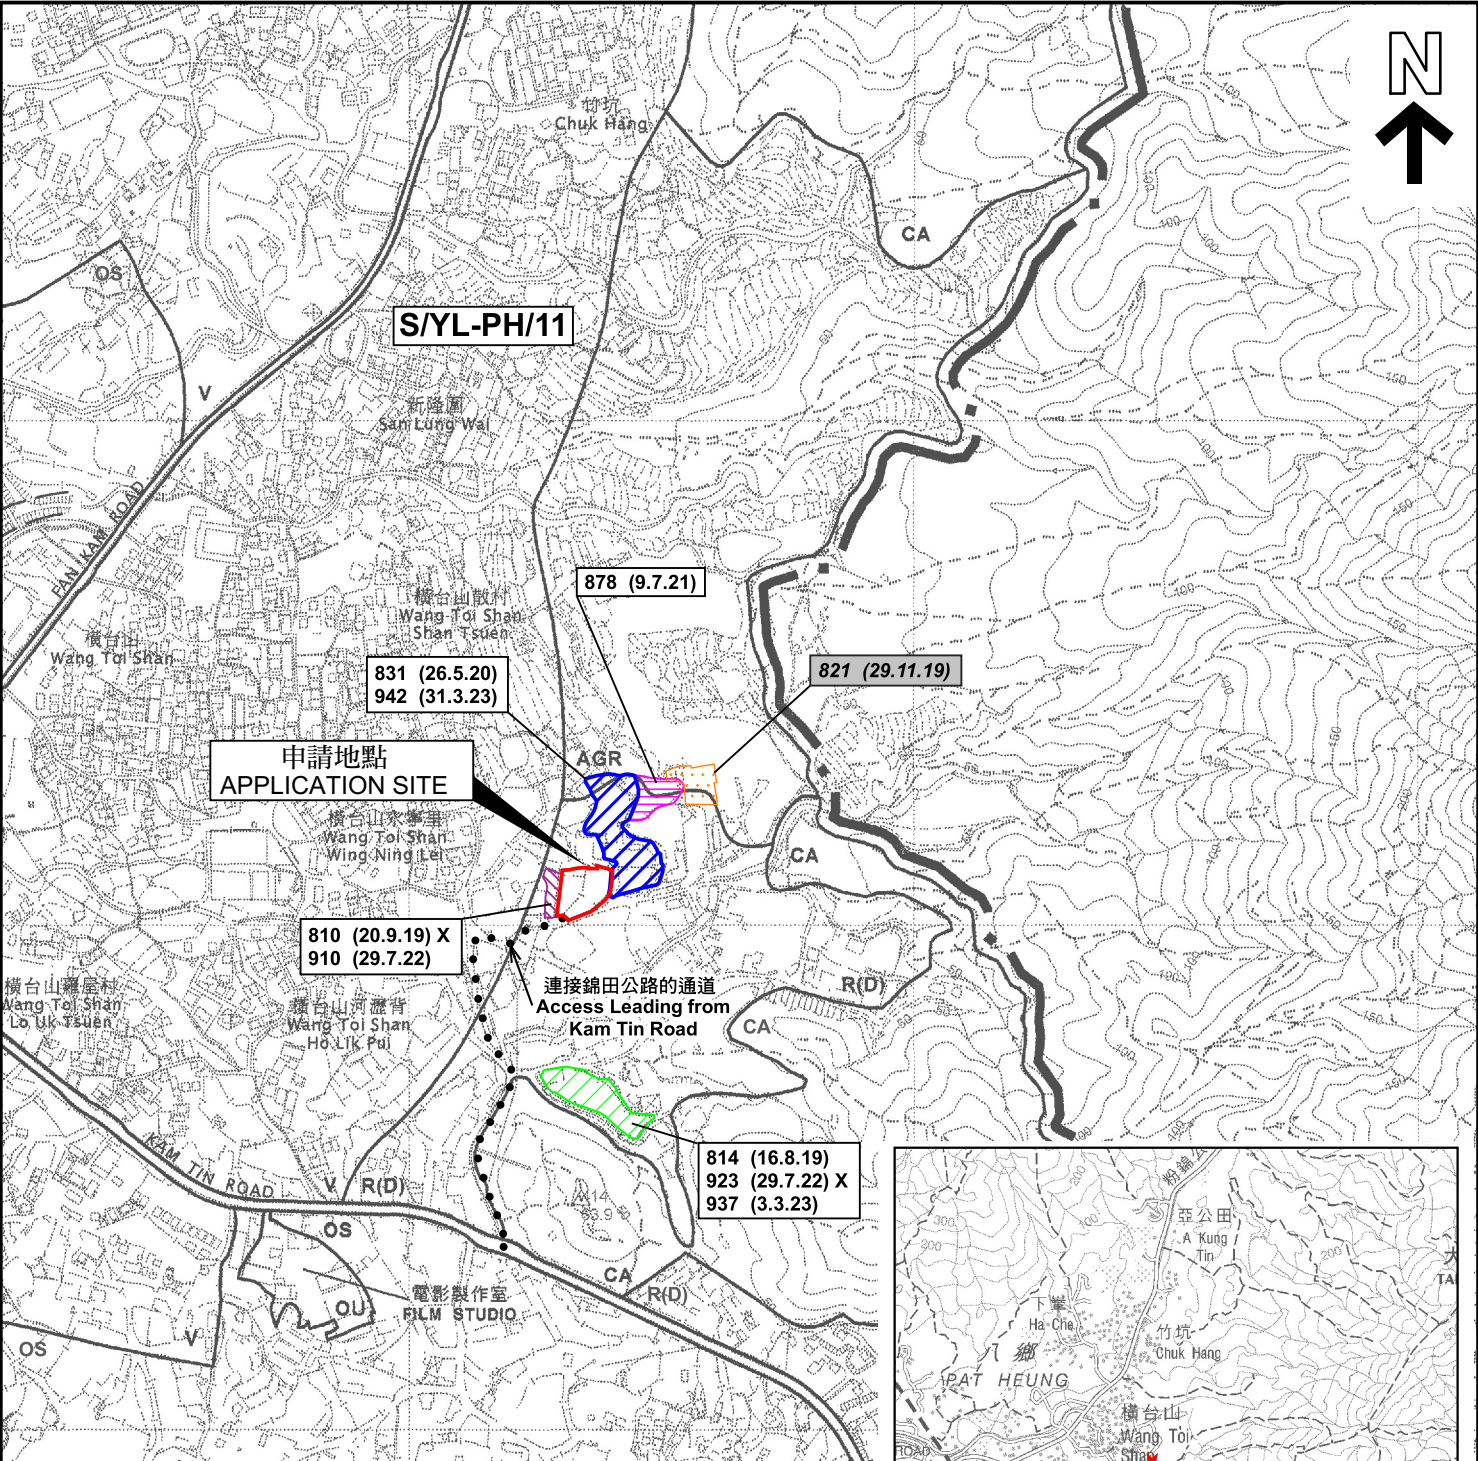

圖例 LEGEND

- 243 (17.7.22) 獲批准的申請 APPROVED APPLICATION
- 244 (17.7.22) 被拒絕的申請 REJECTED APPLICATION
- 72 (10.9.22) X 已撤銷 REVOKED
- 會議日期 DATE OF MEETING
- 申請編號 APPLICATION NUMBER

申請地點界線只作識別用
APPLICATION SITE BOUNDARY
FOR IDENTIFICATION PURPOSE ONLY

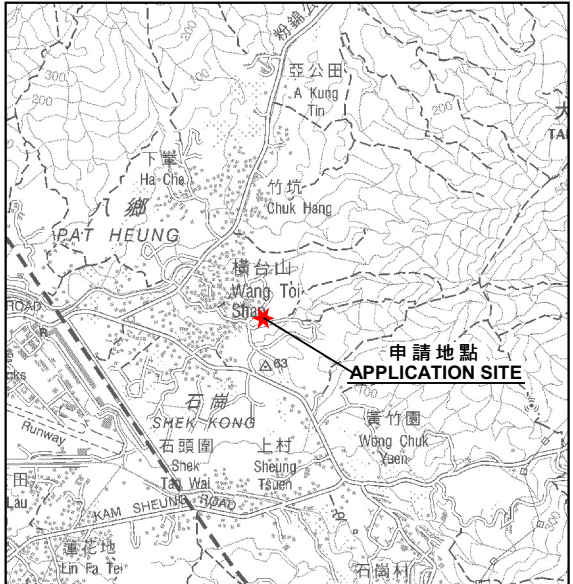


要覽圖 KEY PLAN
SCALE 1 : 50 000 比例尺

本摘要圖於2024年5月6日擬備，
所根據的資料為於2006年10月17日
核准的分區計劃大綱圖編號 S/YL-PH/11
EXTRACT PLAN PREPARED ON 6.5.2024
BASED ON OUTLINE ZONING PLAN No.
S/YL-PH/11 APPROVED ON 17.10.2006

位置圖及同類申請 LOCATION PLAN WITH SIMILAR APPLICATIONS

臨時露天存放建築材料及汽車零件的規劃許可續期(為期3年)
元朗八鄉丈量約份第111約地段第2901號(部分)、第2902號(部分)、第2904號
(部分)、第2905號(部分)、第2909號(部分)及第2911號(部分)和毗連政府土地
RENEWAL OF PLANNING APPROVAL FOR TEMPORARY OPEN STORAGE OF
CONSTRUCTION MATERIAL AND VEHICLE PARTS FOR A PERIOD OF 3 YEARS
LOTS 2901 (PART), 2902 (PART), 2904 (PART), 2905 (PART), 2909 (PART)
AND 2911 (PART) IN D.D. 111 AND ADJOINING GOVERNMENT LAND,
PAT HEUNG, YUEN LONG

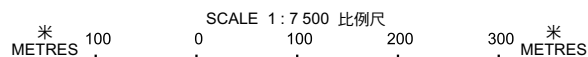

規劃署
PLANNING
DEPARTMENT



參考編號
REFERENCE No.
A/YL-PH/1001

圖 PLAN
A-1a

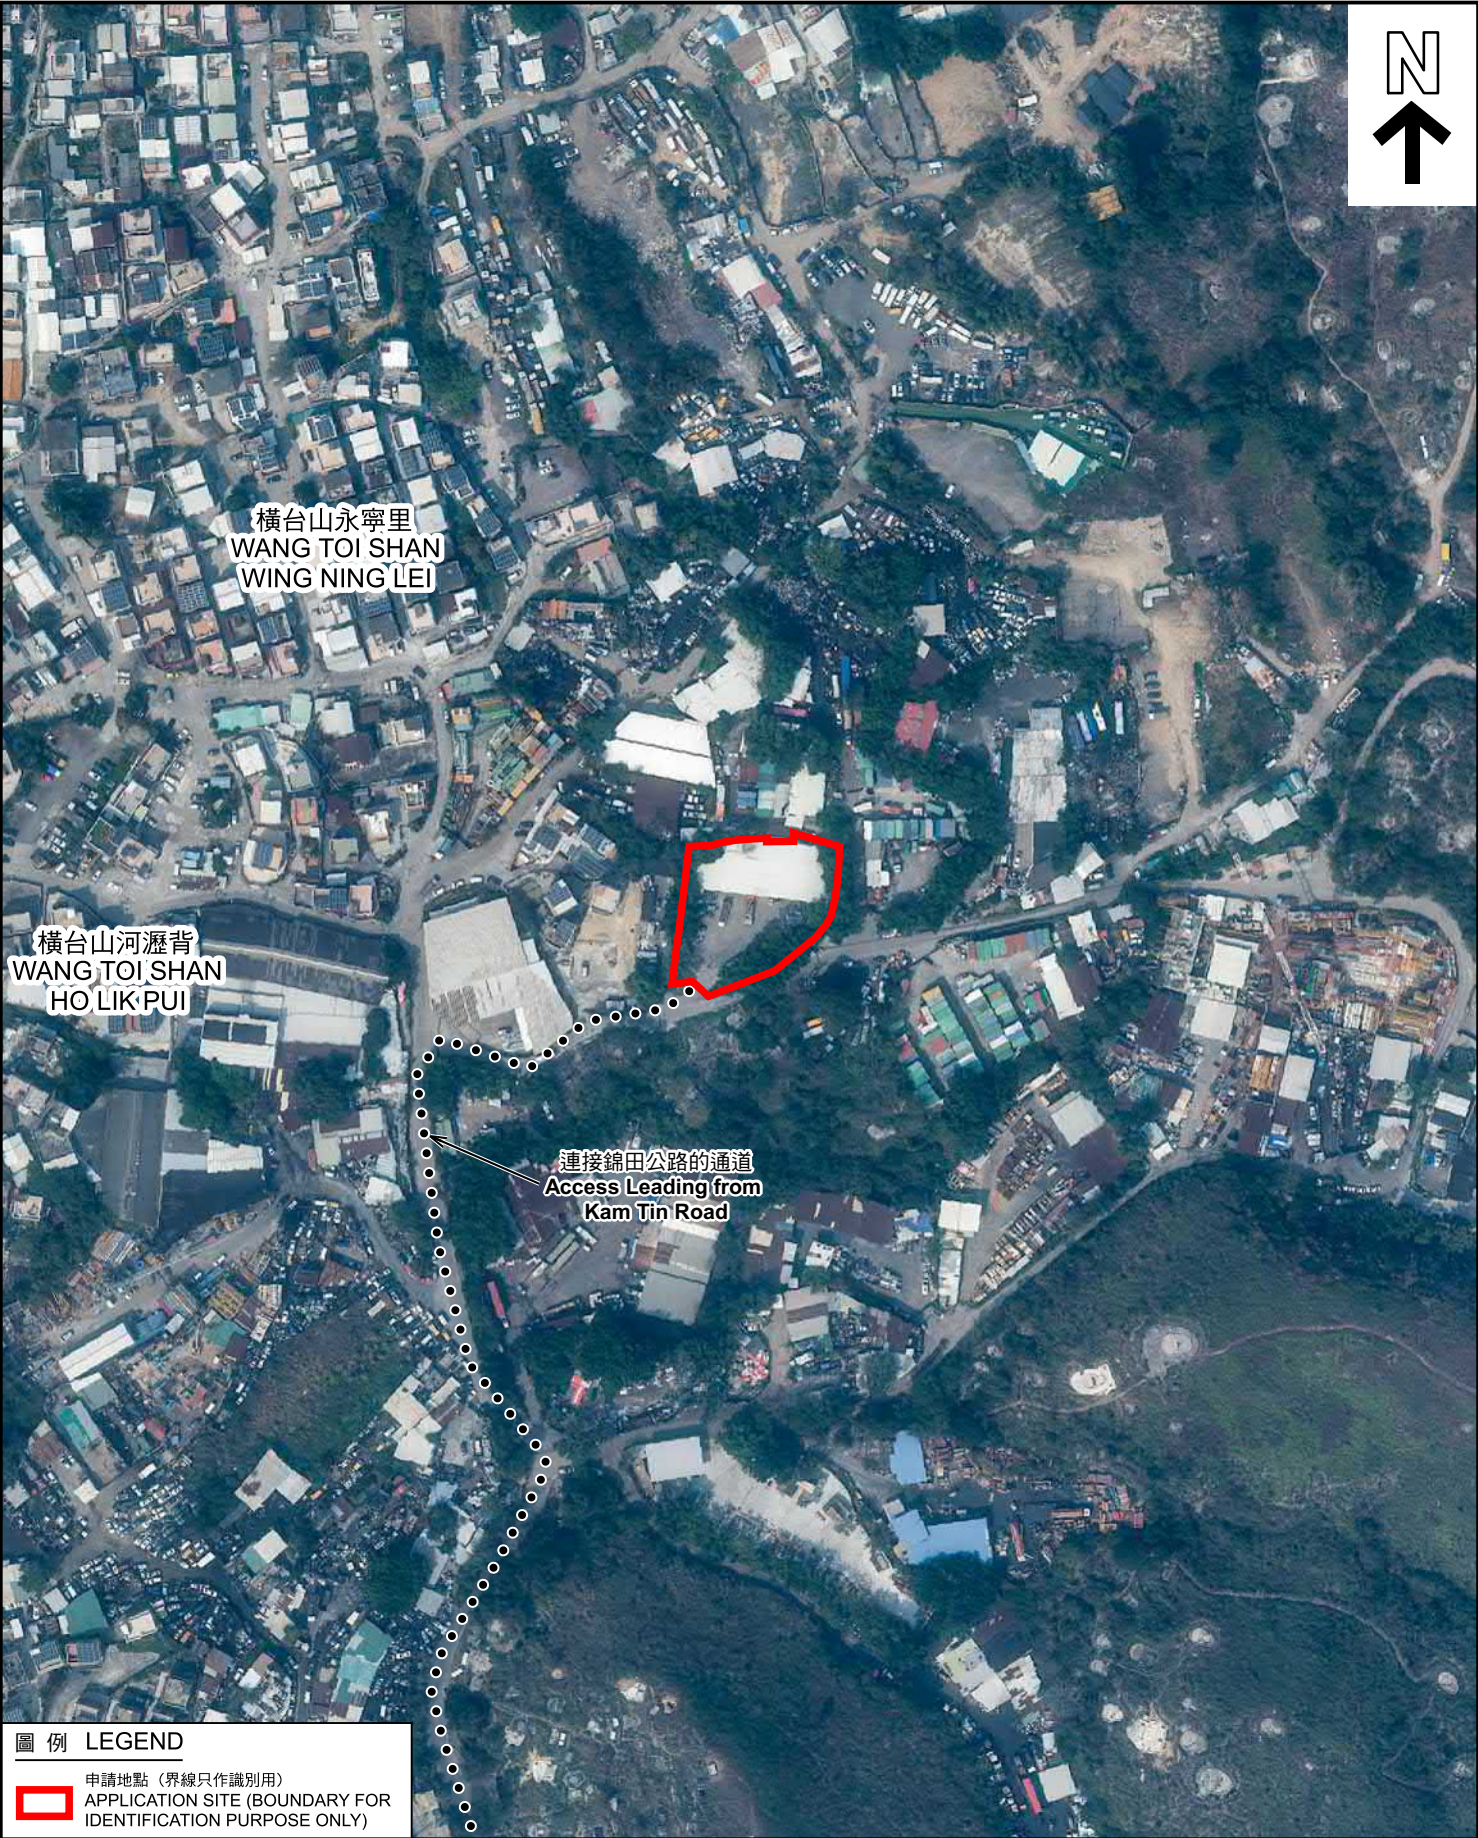


圖 例 LEGEND

 申請地點 (界線只作識別用)
APPLICATION SITE (BOUNDARY FOR IDENTIFICATION PURPOSE ONLY)

本摘要圖於2024年4月16日擬備，
所根據的資料為地政總署於2023年2月24日
拍得的航攝照片編號 E188322C
EXTRACT PLAN PREPARED ON 16.4.2024
BASED ON AERIAL PHOTO No.
E188322C TAKEN ON 24.2.2023
BY LANDS DEPARTMENT

航攝照片 AERIAL PHOTO

臨時露天存放建築材料及汽車零件的規劃許可續期(為期3年)
元朗八鄉丈量約份第111約地段第2901號(部分)、第2902號(部分)、第2904號
(部分)、第2905號(部分)、第2909號(部分)及第2911號(部分)和毗連政府土地
RENEWAL OF PLANNING APPROVAL FOR TEMPORARY OPEN STORAGE OF
CONSTRUCTION MATERIAL AND VEHICLE PARTS FOR A PERIOD OF 3 YEARS
LOTS 2901 (PART), 2902 (PART), 2904 (PART), 2905 (PART), 2909 (PART)
AND 2911 (PART) IN D.D. 111 AND ADJOINING GOVERNMENT LAND,
PAT HEUNG, YUEN LONG

規 劃 署 PLANNING DEPARTMENT		
參考編號 REFERENCE No. A/YL-PH/1001	圖 PLAN A-3	



申請地點界線只作識別用 APPLICATION SITE BOUNDARY FOR IDENTIFICATION PURPOSE ONLY

實地照片 SITE PHOTOS

本圖於2024年4月18日擬備，所根據的資料為攝於2024年3月19日的實地照片
PLAN PREPARED ON 18.4.2024
BASED ON SITE PHOTOS
TAKEN ON 19.3.2024

臨時露天存放建築材料及汽車零件的規劃許可續期(為期3年)
元朗八鄉丈量約份第111約地段第2901號(部分)、第2902號(部分)、第2904號(部分)、第2905號(部分)、第2909號(部分)及第2911號(部分)和毗連政府土地
RENEWAL OF PLANNING APPROVAL FOR TEMPORARY OPEN STORAGE OF
CONSTRUCTION MATERIAL AND VEHICLE PARTS FOR A PERIOD OF 3 YEARS
LOTS 2901 (PART), 2902 (PART), 2904 (PART), 2905 (PART), 2909 (PART)
AND 2911 (PART) IN D.D. 111 AND ADJOINING GOVERNMENT LAND,
PAT HEUNG, YUEN LONG

規劃署
PLANNING
DEPARTMENT



參考編號
REFERENCE No.
A/YL-PH/1001

圖 PLAN
A-4a



申請地點
APPLICATION SITE



申請地點
APPLICATION SITE

申請地點界線只作識別用 APPLICATION SITE BOUNDARY FOR IDENTIFICATION PURPOSE ONLY

實地照片 SITE PHOTOS

本圖於2024年4月17日擬備，所根據的資料為攝於2024年3月19日的實地照片
PLAN PREPARED ON 17.4.2024
BASED ON SITE PHOTOS
TAKEN ON 19.3.2024

臨時露天存放建築材料及汽車零件的規劃許可續期(為期3年)
元朗八鄉丈量約份第111約地段第2901號(部分)、第2902號(部分)、第2904號(部分)、第2905號(部分)、第2909號(部分)及第2911號(部分)和毗連政府土地
RENEWAL OF PLANNING APPROVAL FOR TEMPORARY OPEN STORAGE OF
CONSTRUCTION MATERIAL AND VEHICLE PARTS FOR A PERIOD OF 3 YEARS
LOTS 2901 (PART), 2902 (PART), 2904 (PART), 2905 (PART), 2909 (PART)
AND 2911 (PART) IN D.D. 111 AND ADJOINING GOVERNMENT LAND,
PAT HEUNG, YUEN LONG

規劃署
PLANNING
DEPARTMENT



參考編號
REFERENCE No.
A/YL-PH/1001

圖 PLAN
A-4b