




要覽圖 KEY PLAN

SCALE 1 : 50 000 比例尺

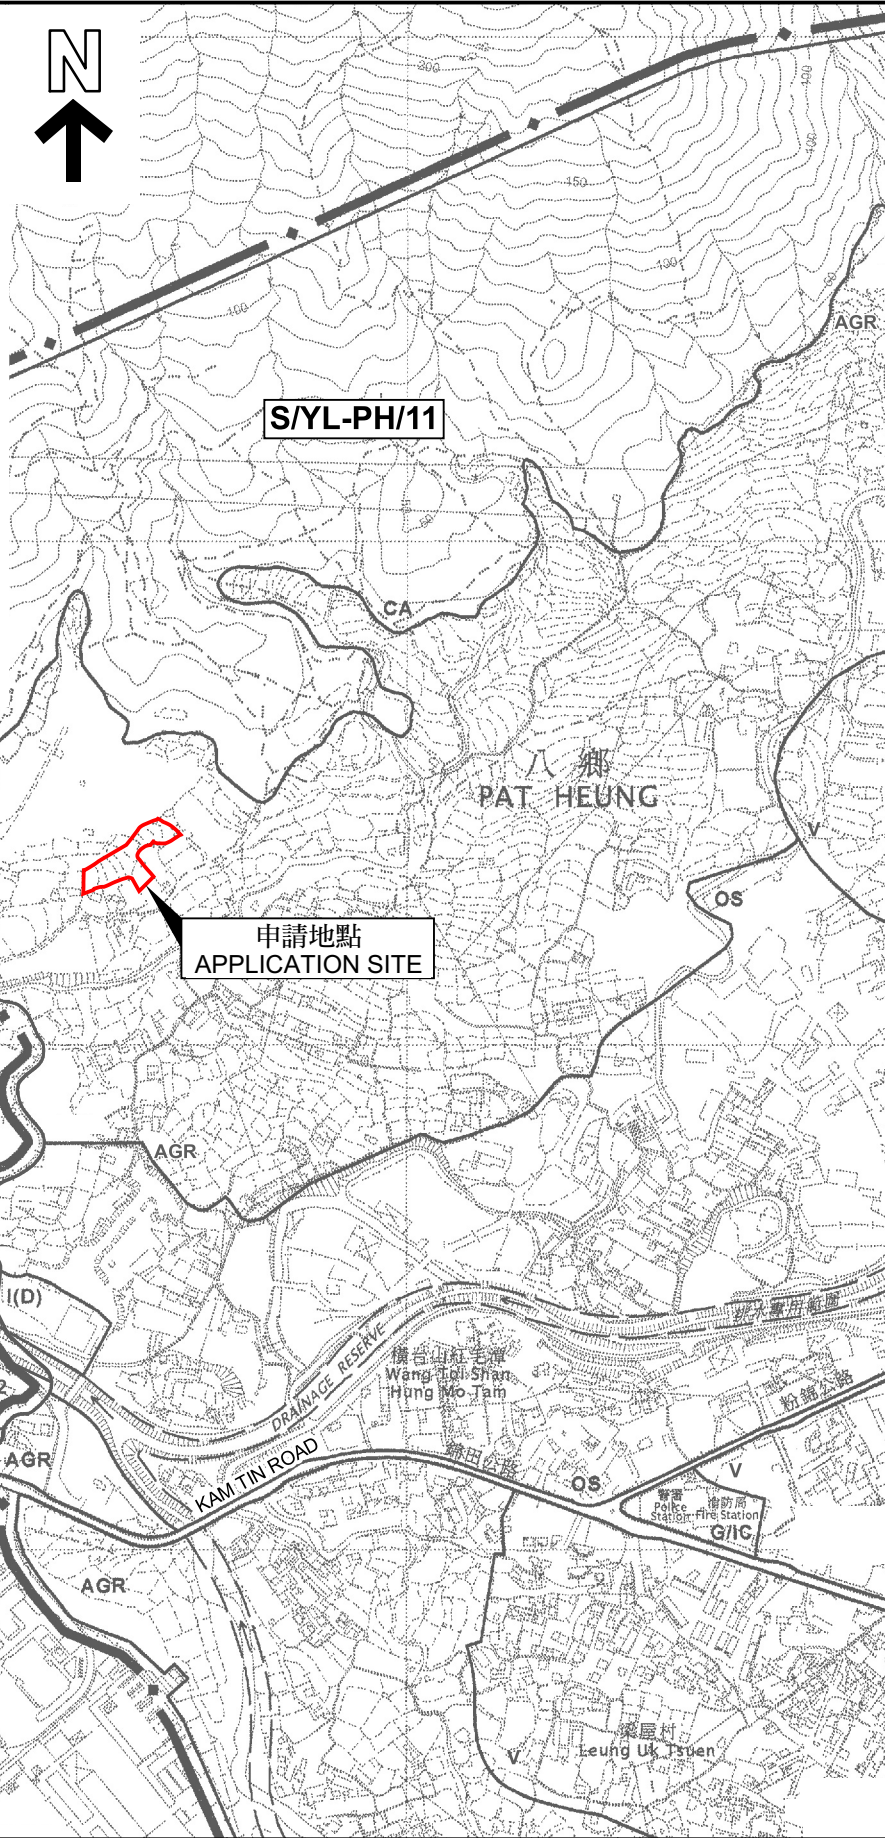

申請地點界線只作識別用
APPLICATION SITE BOUNDARY
FOR IDENTIFICATION PURPOSE ONLY

位置圖 LOCATION PLAN

擬議臨時露天存放建築機械和材料(為期3年)及填土工程
新界元朗八鄉七星崗丈量約份第110約地段第276號餘段(部分)、
第280號(部分)、第295號及第299號

PROPOSED TEMPORARY OPEN STORAGE OF
CONSTRUCTION MACHINERIES AND MATERIALS
FOR A PERIOD OF 3 YEARS AND FILLING OF LAND
LOTS 276 RP (PART), 280 (PART), 295 AND 299 IN D.D. 110,
TSAT SING KONG, PAT HEUNG, YUEN LONG, NEW TERRITORIES

SCALE 1 : 7 500 比例尺

米 100 0 100 200 300 米
METRES

規劃署
PLANNING
DEPARTMENT



參考編號
REFERENCE No.
A/YL-PH/1005

圖 PLAN
A-1

本摘要圖於2024年6月3日擬備，
所根據的資料為於2006年10月17日
核准的分區計劃大綱圖編號 S/YL-PH/11
EXTRACT PLAN PREPARED ON 3.6.2024
BASED ON OUTLINE ZONING PLAN No.
S/YL-PH/11 APPROVED ON 17.10.2006