



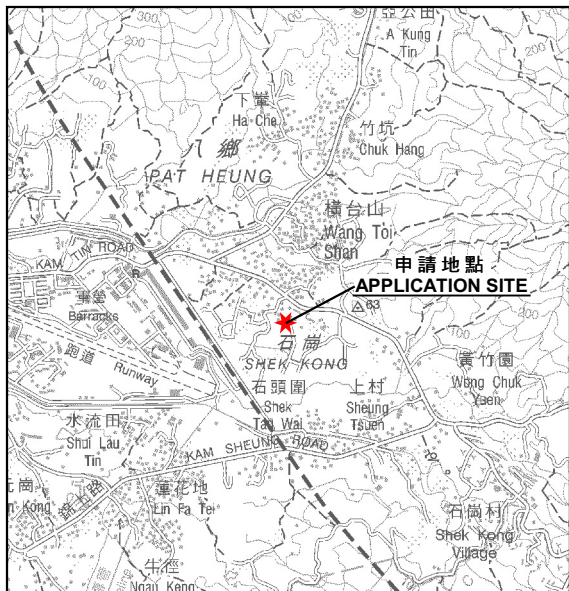

要覽圖 KEY PLAN

SCALE 1 : 50 000 比例尺

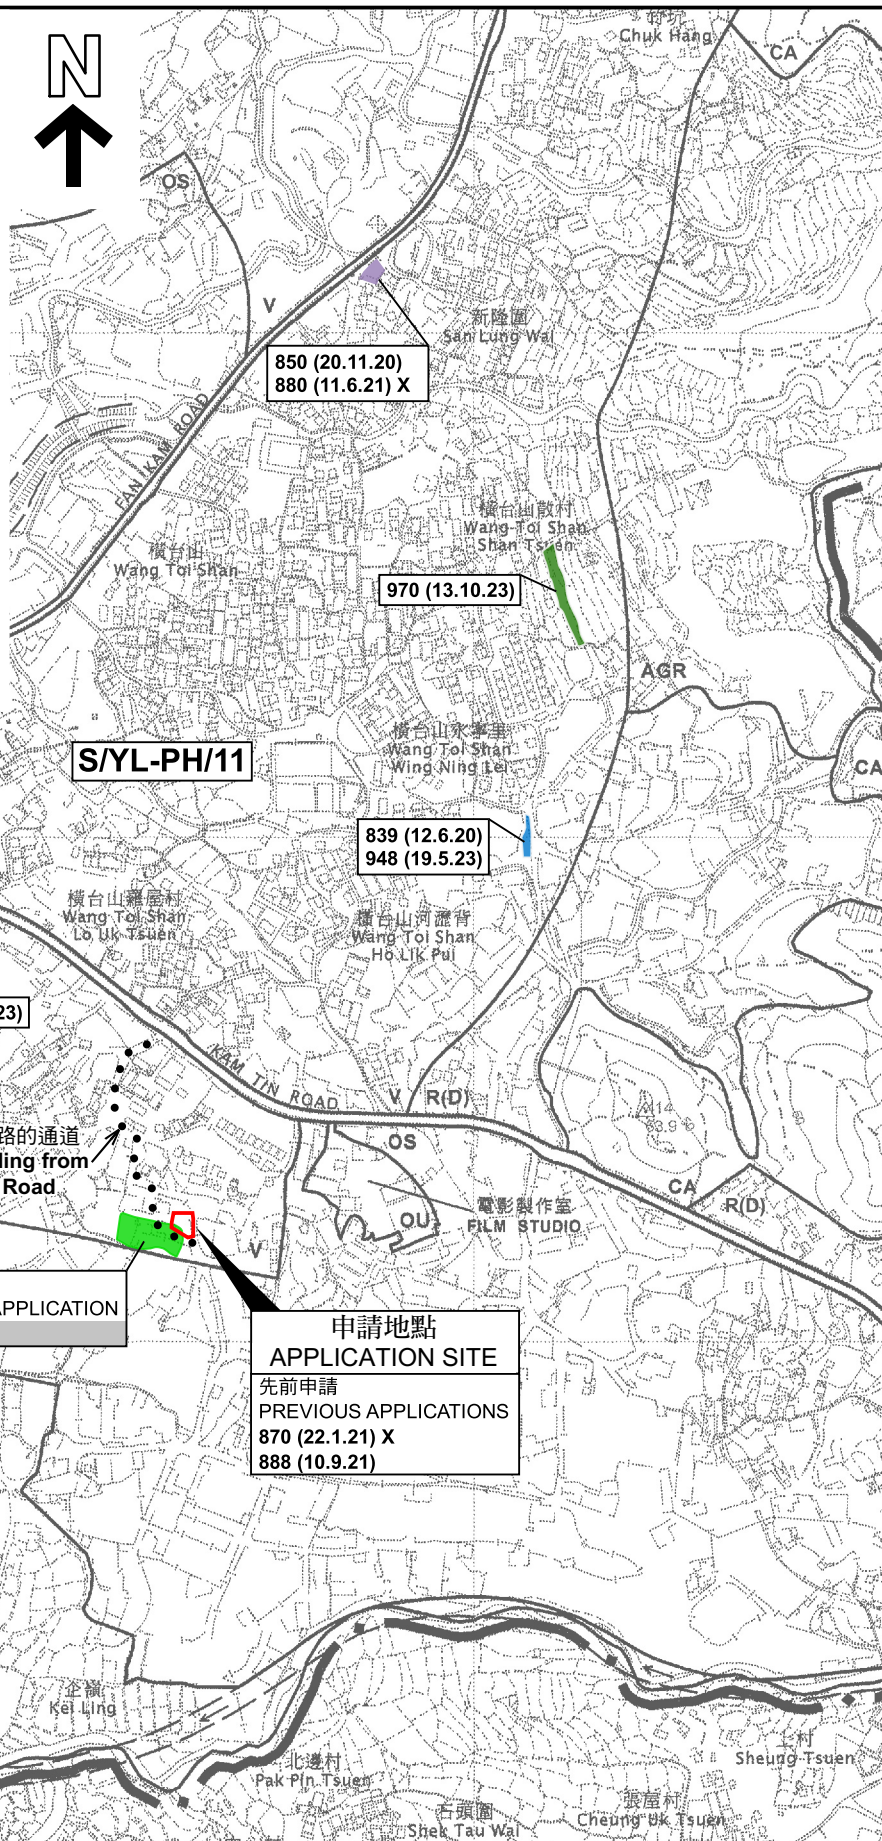

圖例 LEGEND

- 243 (17.7.22) 獲批准的申請 APPROVED APPLICATION
- 244 (17.7.22) 被拒絕的申請 REJECTED APPLICATION
- 72 (10.9.22) X 已撤銷 REVOKED
- 會議日期 DATE OF MEETING
- 申請編號 APPLICATION NUMBER

申請地點界線只作識別用
APPLICATION SITE BOUNDARY
FOR IDENTIFICATION PURPOSE ONLY

位置圖 LOCATION PLAN

臨時商店及服務行業(汽車陳列室)的規劃許可續期(為期3年)
元朗八鄉丈量約份第111約地段第2007號(部分)及第2018號A分段(部分)
RENEWAL OF PLANNING APPROVAL FOR TEMPORARY
SHOP AND SERVICES (MOTOR VEHICLES SHOWROOM)
FOR A PERIOD OF 3 YEARS
LOTS 2007 (PART) AND 2018 S.A (PART)
IN D.D. 111, PAT HEUNG, YUEN LONG

SCALE 1 : 7 500 比例尺
米 100 0 100 200 300 米
METRES


規劃署
PLANNING
DEPARTMENT



參考編號
REFERENCE No.
A/YL-PH/1007

圖 PLAN
A-1

本摘要圖於2024年7月11日擬備，
所根據的資料為於2006年10月17日
核准的分區計劃大綱圖編號 S/YL-PH/11
EXTRACT PLAN PREPARED ON 11.7.2024
BASED ON OUTLINE ZONING PLAN No.
S/YL-PH/11 APPROVED ON 17.10.2006

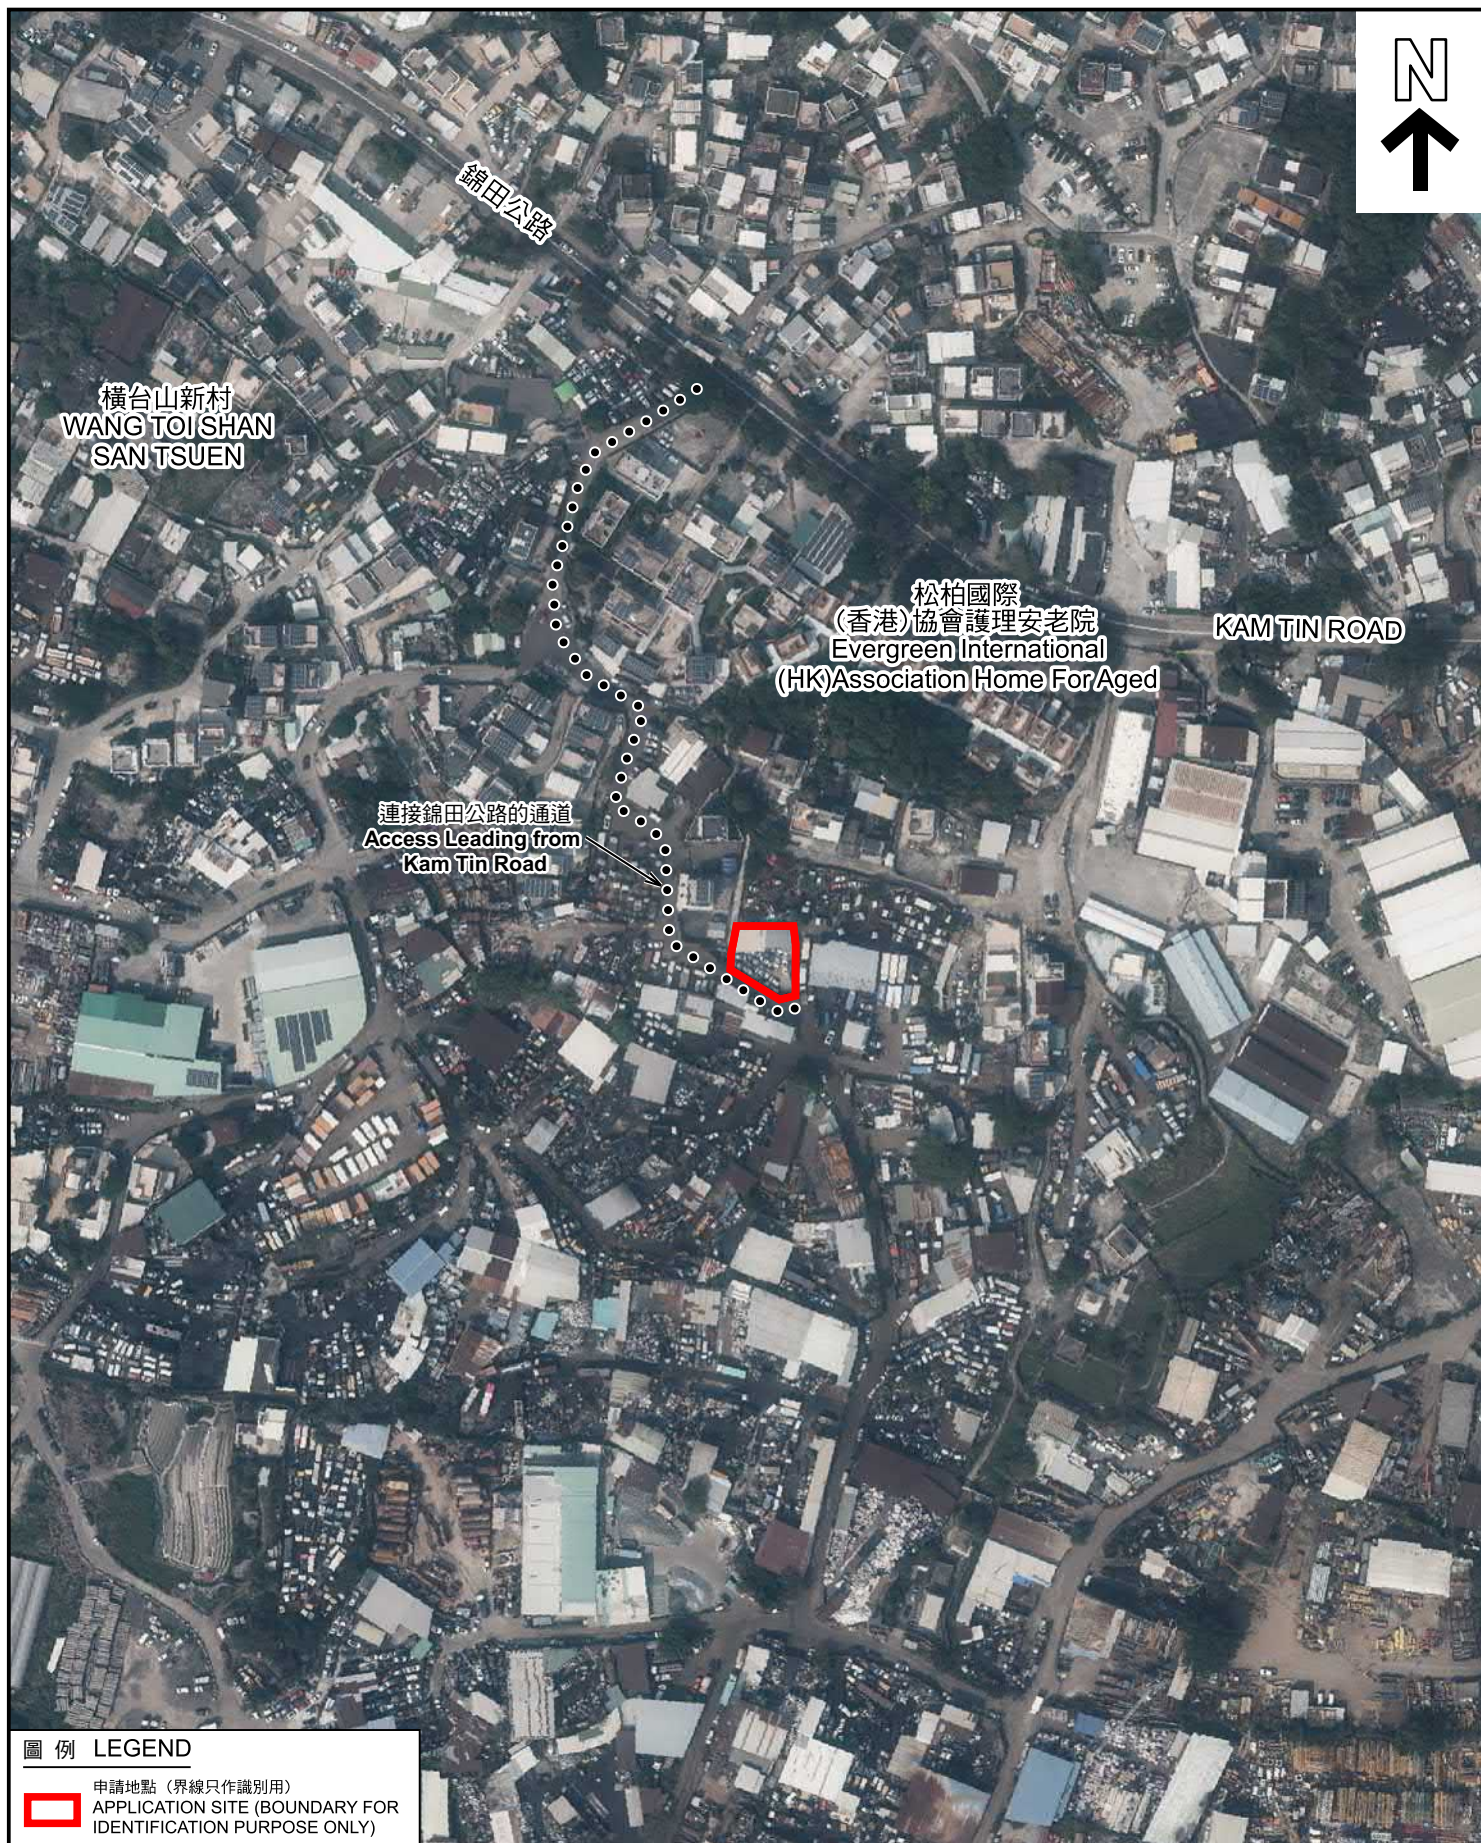

圖例 LEGEND



申請地點 (界線只作識別用)
APPLICATION SITE (BOUNDARY FOR
IDENTIFICATION PURPOSE ONLY)

航攝照片 AERIAL PHOTO

本摘要圖於2024年7月11日擬備，
所根據的資料為地政總署於2023年2月24日
拍得的航攝照片編號E188616C
EXTRACT PLAN PREPARED ON 11.7.2024
BASED ON AERIAL PHOTO NO.
E188616C TAKEN ON 24.2.2023
BY LANDS DEPARTMENT


臨時商店及服務行業(汽車陳列室)的規劃許可續期(為期3年)
元朗八鄉丈量約份第111約地段第2007號(部分)及第2018號A分段(部分)
RENEWAL OF PLANNING APPROVAL FOR TEMPORARY
SHOP AND SERVICES (MOTOR VEHICLES SHOWROOM)
FOR A PERIOD OF 3 YEARS
LOTS 2007 (PART) AND 2018 S.A (PART)
IN D.D. 111, PAT HEUNG, YUEN LONG

規劃署
PLANNING
DEPARTMENT



參考編號
REFERENCE No.
A/YL-PH/1007

圖 PLAN
A-3

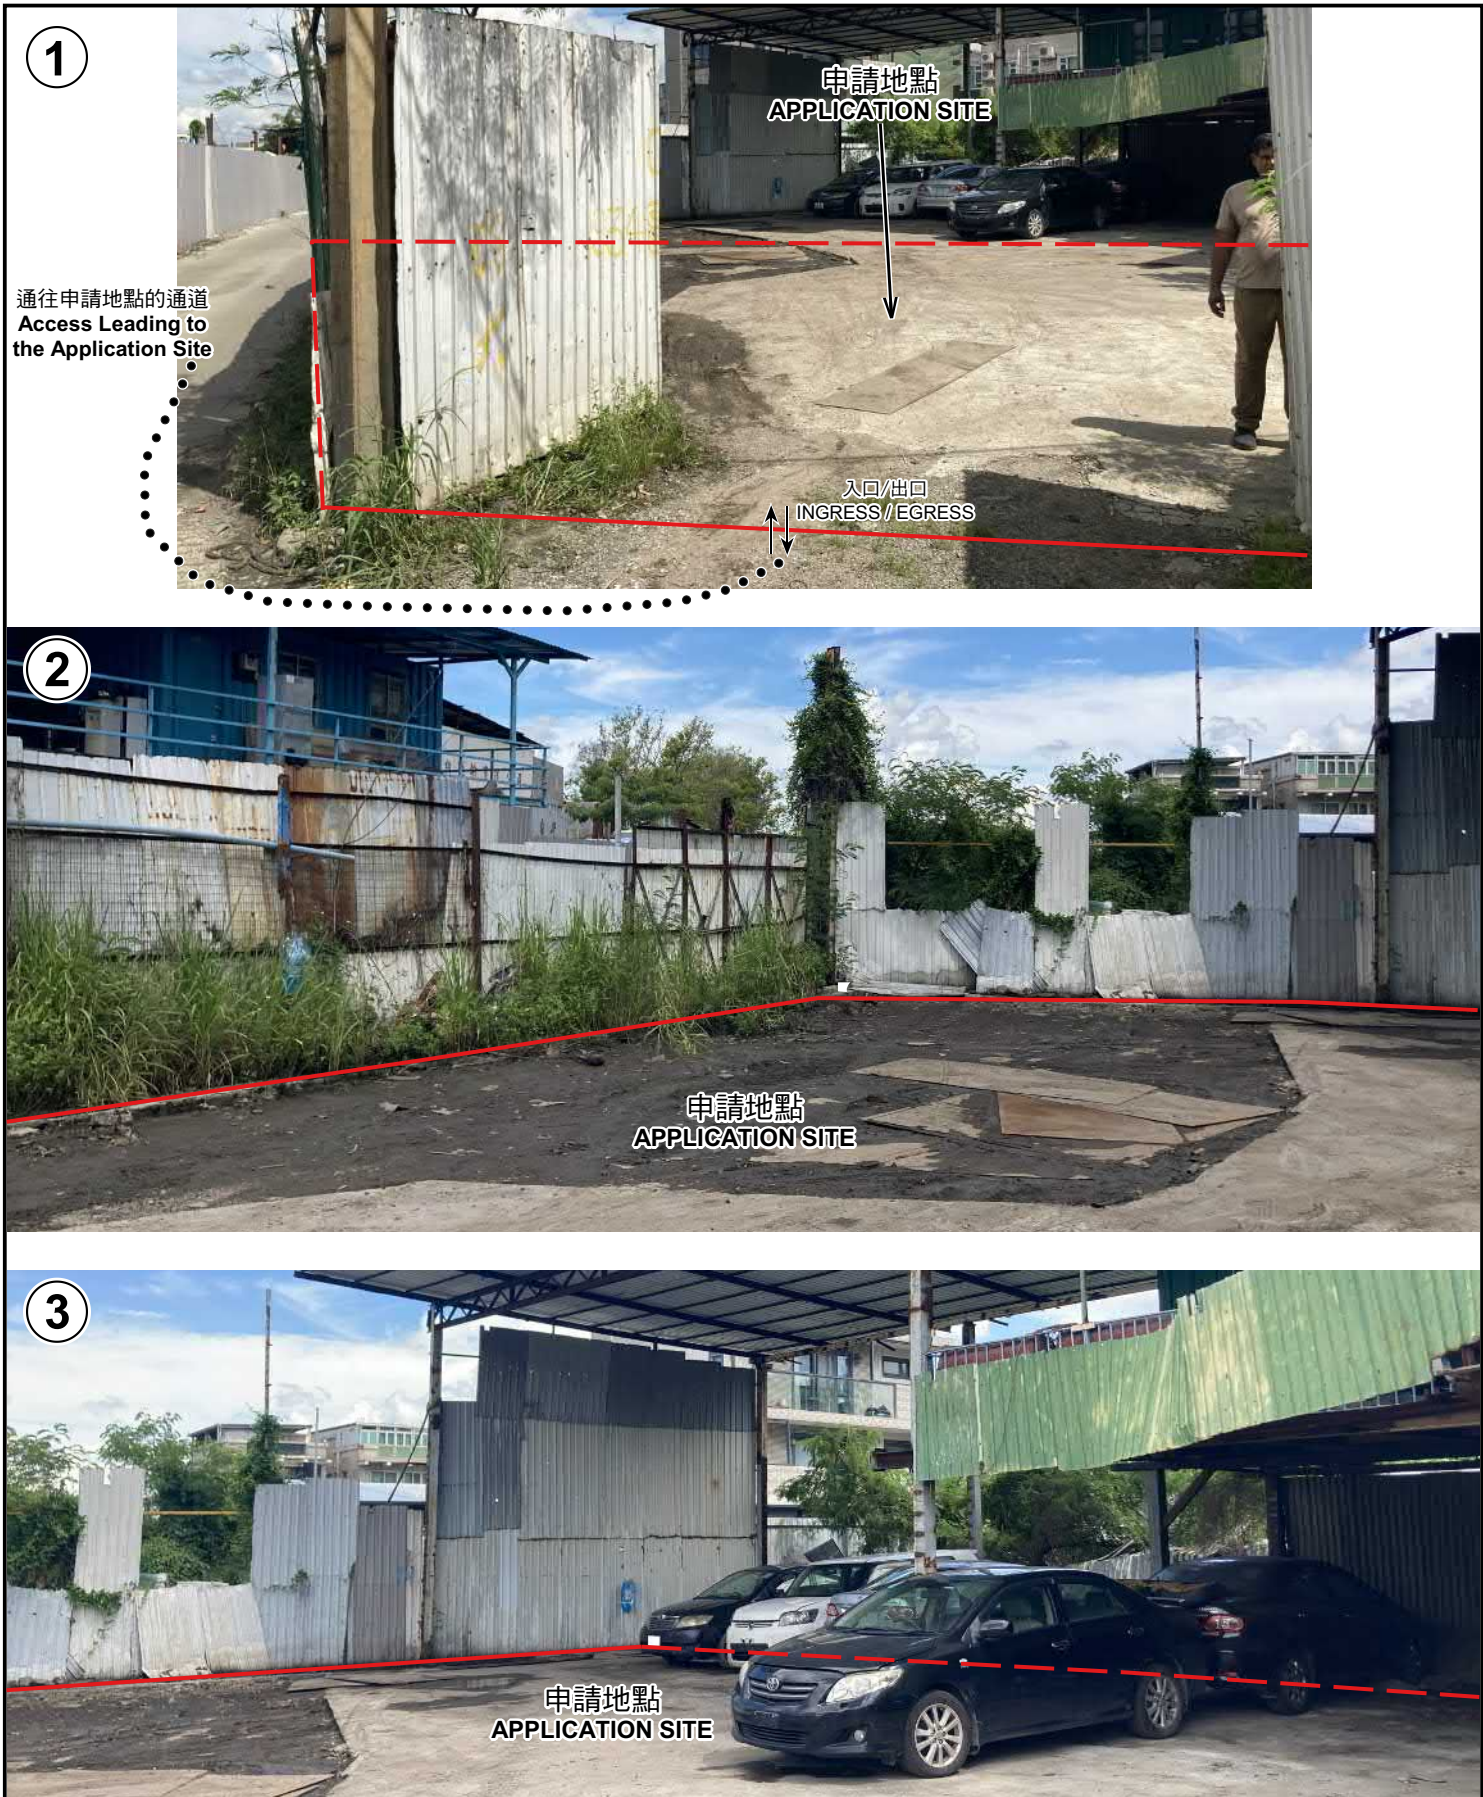

申請地點界線只作識別用 APPLICATION SITE BOUNDARY FOR IDENTIFICATION PURPOSE ONLY		實地照片 SITE PHOTOS		規 劃 署 PLANNING DEPARTMENT	
本圖於2024年7月11日擬備，所根據的資料為攝於2024年7月3日的實地照片 PLAN PREPARED ON 11.7.2024 BASED ON SITE PHOTOS TAKEN ON 3.7.2024		臨時商店及服務行業(汽車陳列室)的規劃許可續期(為期3年) 元朗八鄉丈量約份第111約地段第2007號(部分)及第2018號A分段(部分) RENEWAL OF PLANNING APPROVAL FOR TEMPORARY SHOP AND SERVICES (MOTOR VEHICLES SHOWROOM) FOR A PERIOD OF 3 YEARS LOTS 2007 (PART) AND 2018 S.A (PART) IN D.D. 111, PAT HEUNG, YUEN LONG		參考編號 REFERENCE No. A/YL-PH/1007	圖 PLAN A-4