




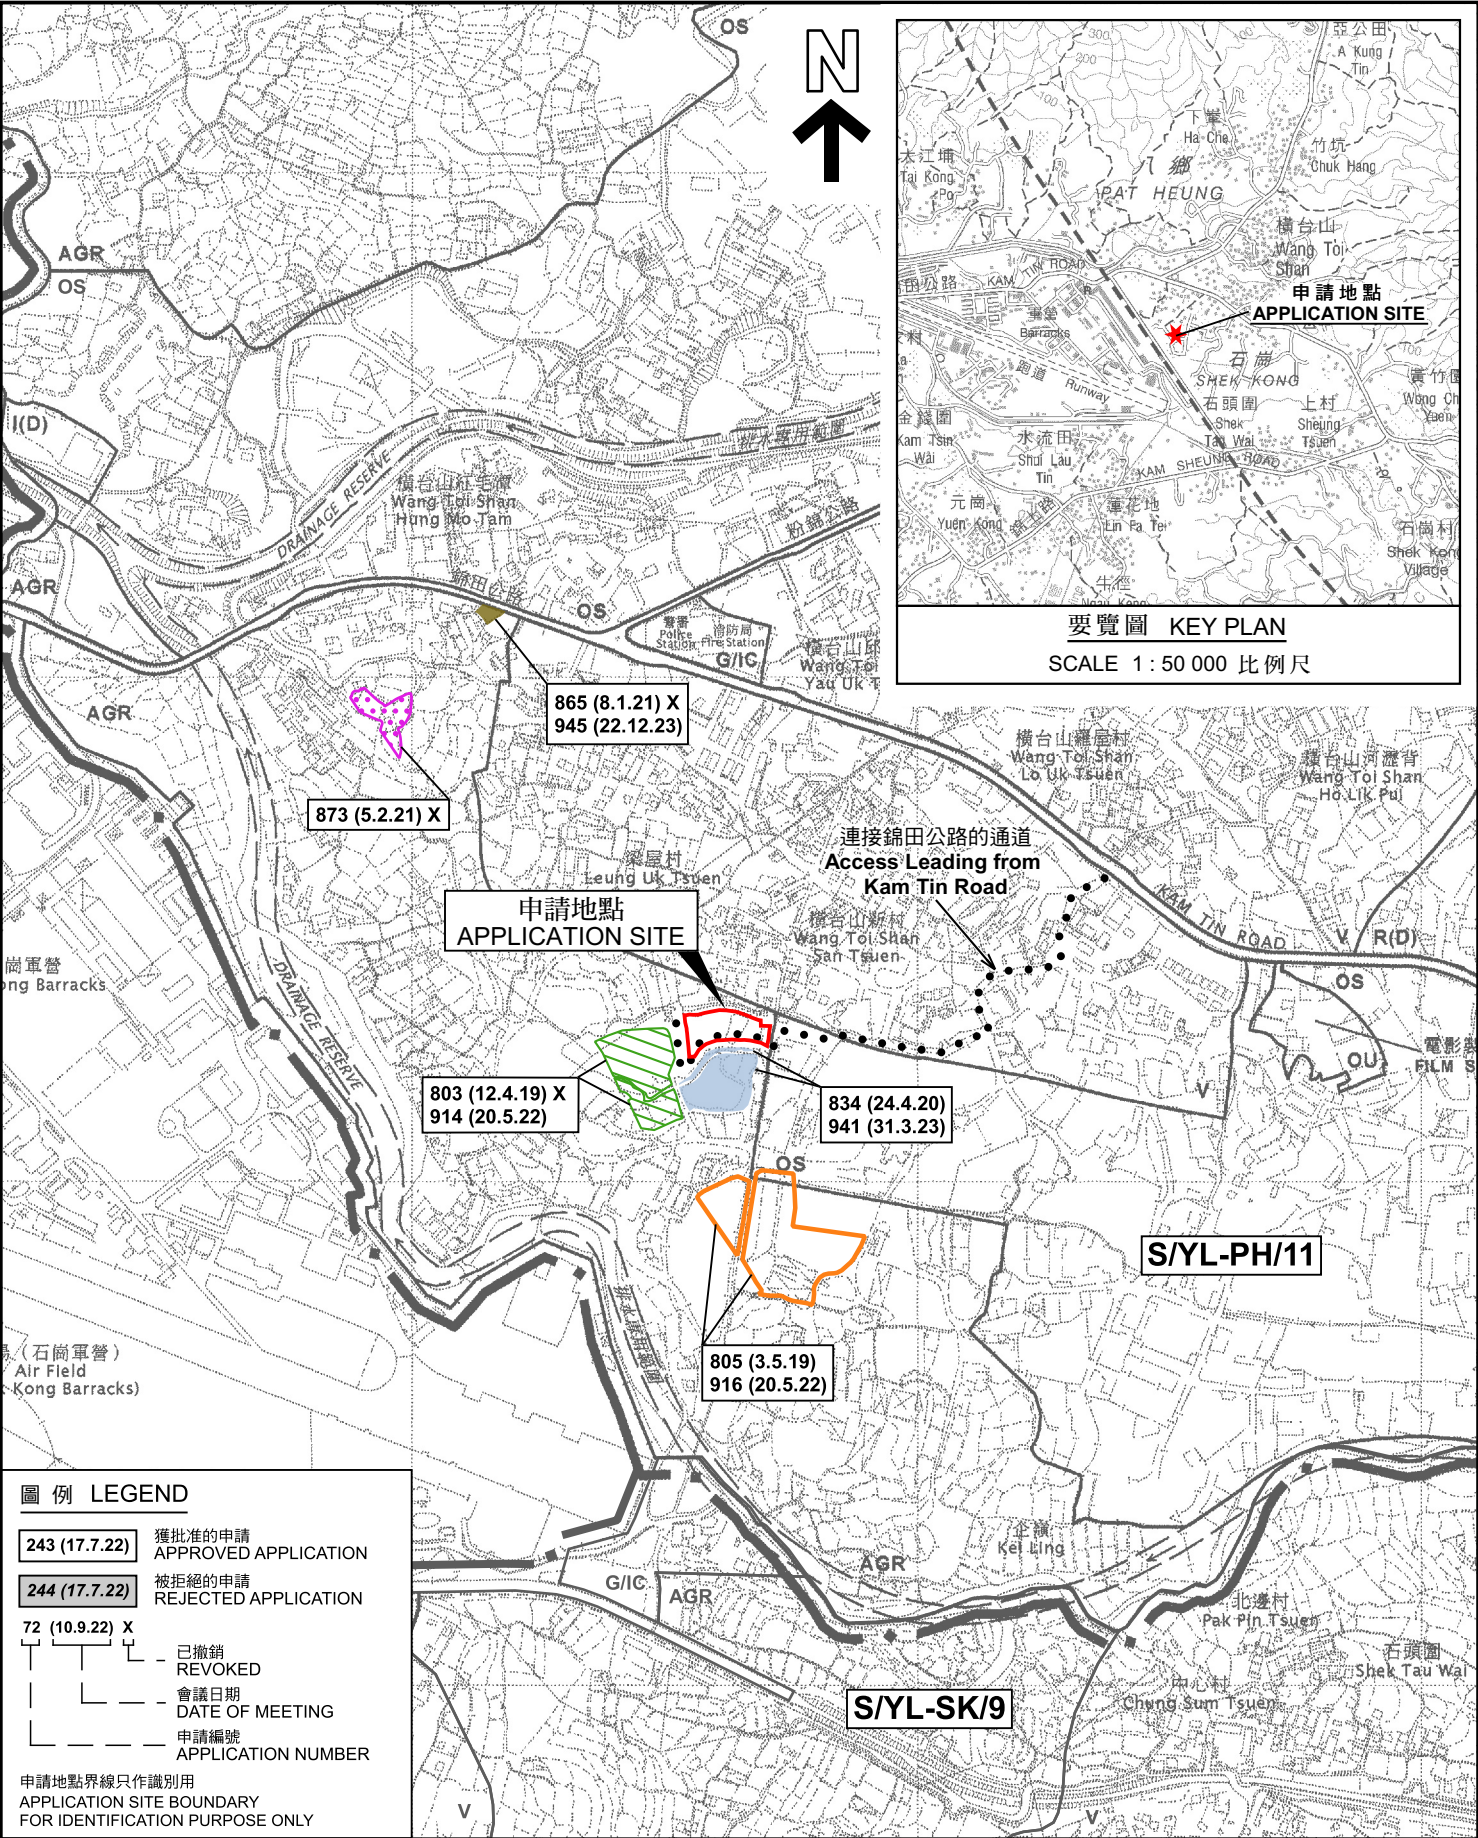

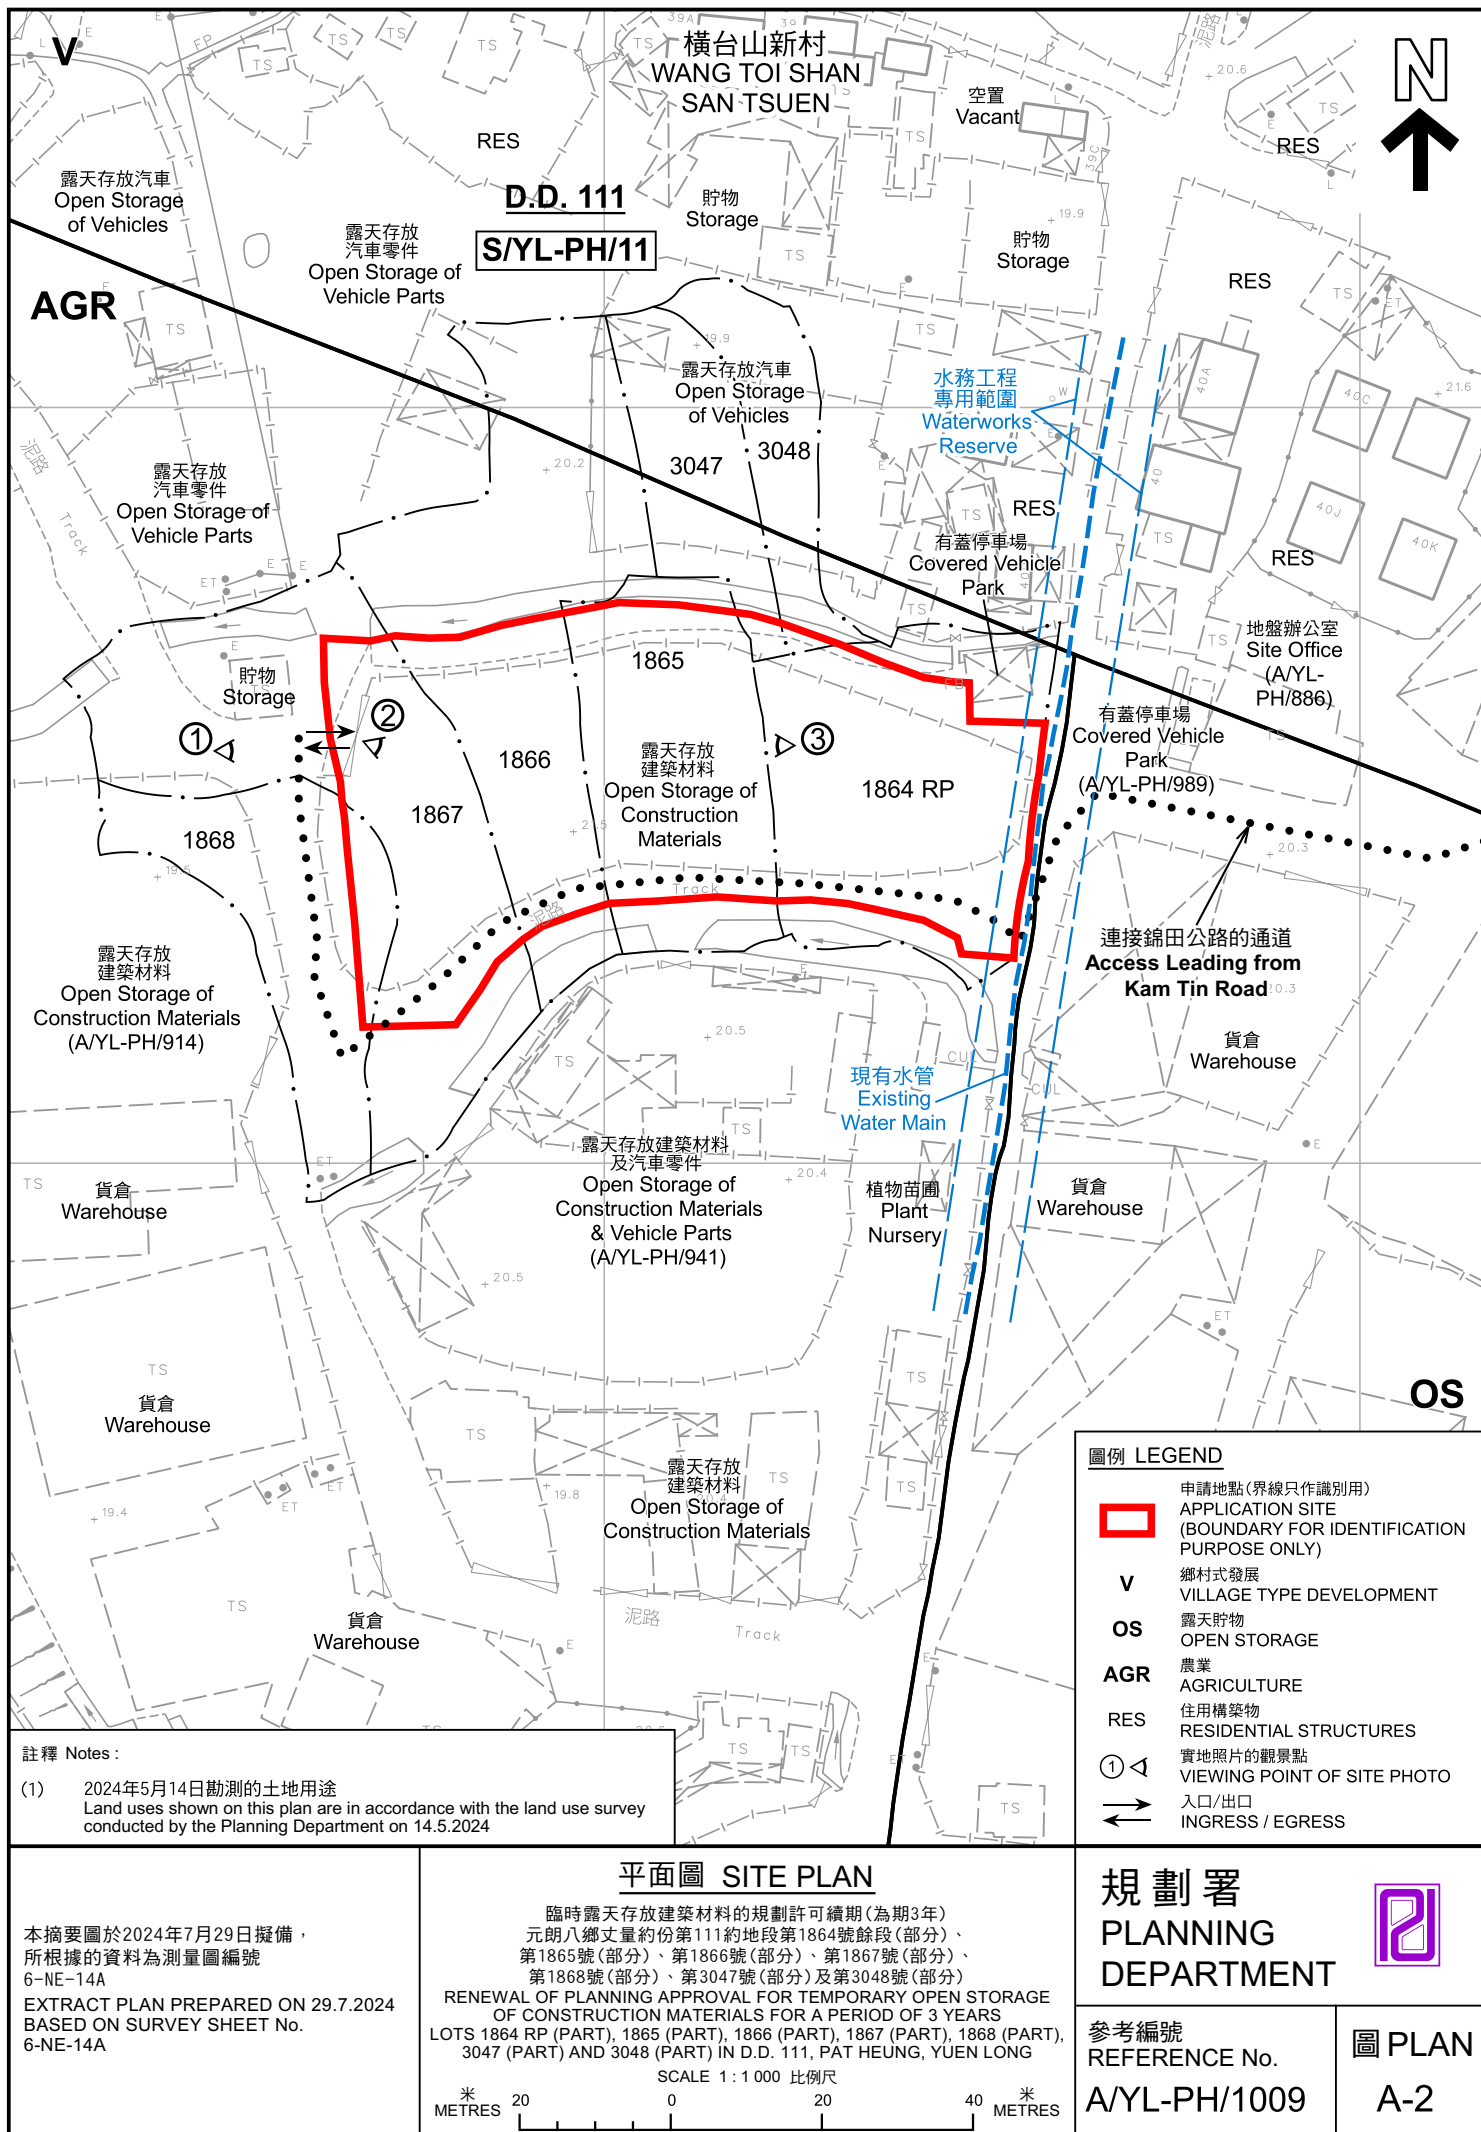

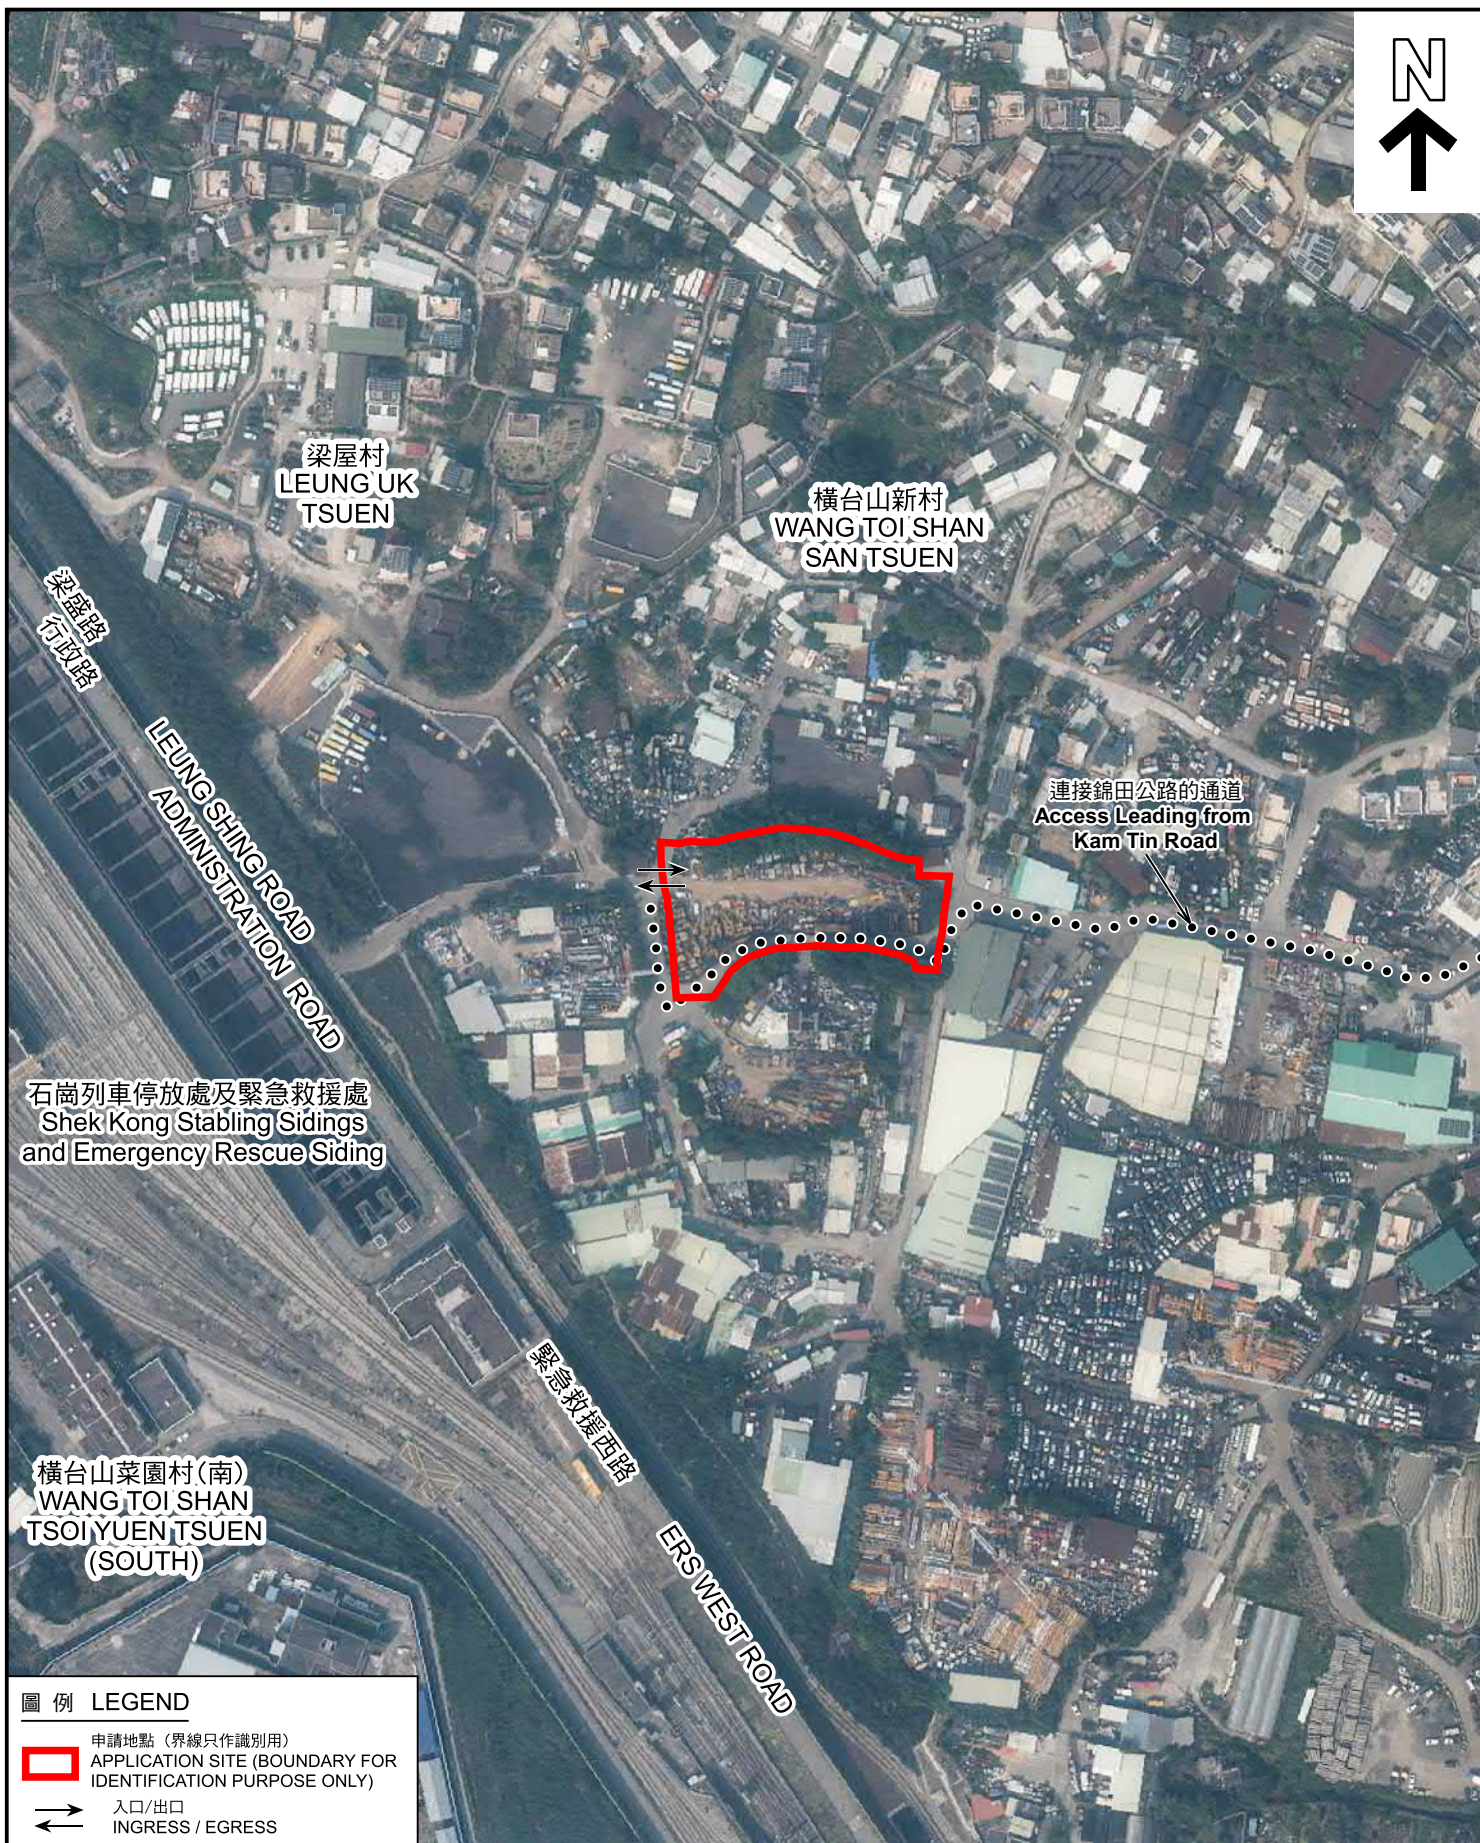

圖例 LEGEND

-  申請地點 (界線只作識別用)
APPLICATION SITE (BOUNDARY FOR IDENTIFICATION PURPOSE ONLY)
-  入口/出口
INGRESS / EGRESS

航攝照片 AERIAL PHOTO

本摘要圖於2024年7月23日擬備，
所根據的資料為地政總署於2023年2月24日
拍得的航攝照片編號 E188618C
EXTRACT PLAN PREPARED ON 23.7.2024
BASED ON AERIAL PHOTO NO.
E188618C TAKEN ON 24.2.2023
BY LANDS DEPARTMENT

臨時露天存放建築材料的規劃許可續期(為期3年)
元朗八鄉丈量約份第111約地段第1864號餘段(部分)、
第1865號(部分)、第1866號(部分)、第1867號(部分)、
第1868號(部分)、第3047號(部分)及第3048號(部分)
RENEWAL OF PLANNING APPROVAL FOR TEMPORARY OPEN STORAGE
OF CONSTRUCTION MATERIALS FOR A PERIOD OF 3 YEARS
LOTS 1864 RP (PART), 1865 (PART), 1866 (PART), 1867 (PART), 1868 (PART),
3047 (PART) AND 3048 (PART) IN D.D. 111, PAT HEUNG, YUEN LONG

規劃署
PLANNING
DEPARTMENT



參考編號
REFERENCE No.
A/YL-PH/1009

圖 PLAN
A-3



申請地點界線只作識別用 APPLICATION SITE BOUNDARY FOR IDENTIFICATION PURPOSE ONLY

實地照片 SITE PHOTOS

本圖於2024年7月22日擬備，所根據的資料為攝於2024年7月16日的實地照片
PLAN PREPARED ON 22.7.2024
BASED ON SITE PHOTOS
TAKEN ON 16.7.2024

臨時露天存放建築材料的規劃許可續期(為期3年)
元朗八鄉丈量約份第111約地段第1864號餘段(部分)、
第1865號(部分)、第1866號(部分)、第1867號(部分)、
第1868號(部分)、第3047號(部分)及第3048號(部分)
RENEWAL OF PLANNING APPROVAL FOR TEMPORARY OPEN STORAGE
OF CONSTRUCTION MATERIALS FOR A PERIOD OF 3 YEARS
LOTS 1864 RP (PART), 1865 (PART), 1866 (PART), 1867 (PART), 1868 (PART),
3047 (PART) AND 3048 (PART) IN D.D. 111, PAT HEUNG, YUEN LONG

規劃署
PLANNING
DEPARTMENT



參考編號
REFERENCE No.
A/YL-PH/1009

圖 PLAN
A-4