


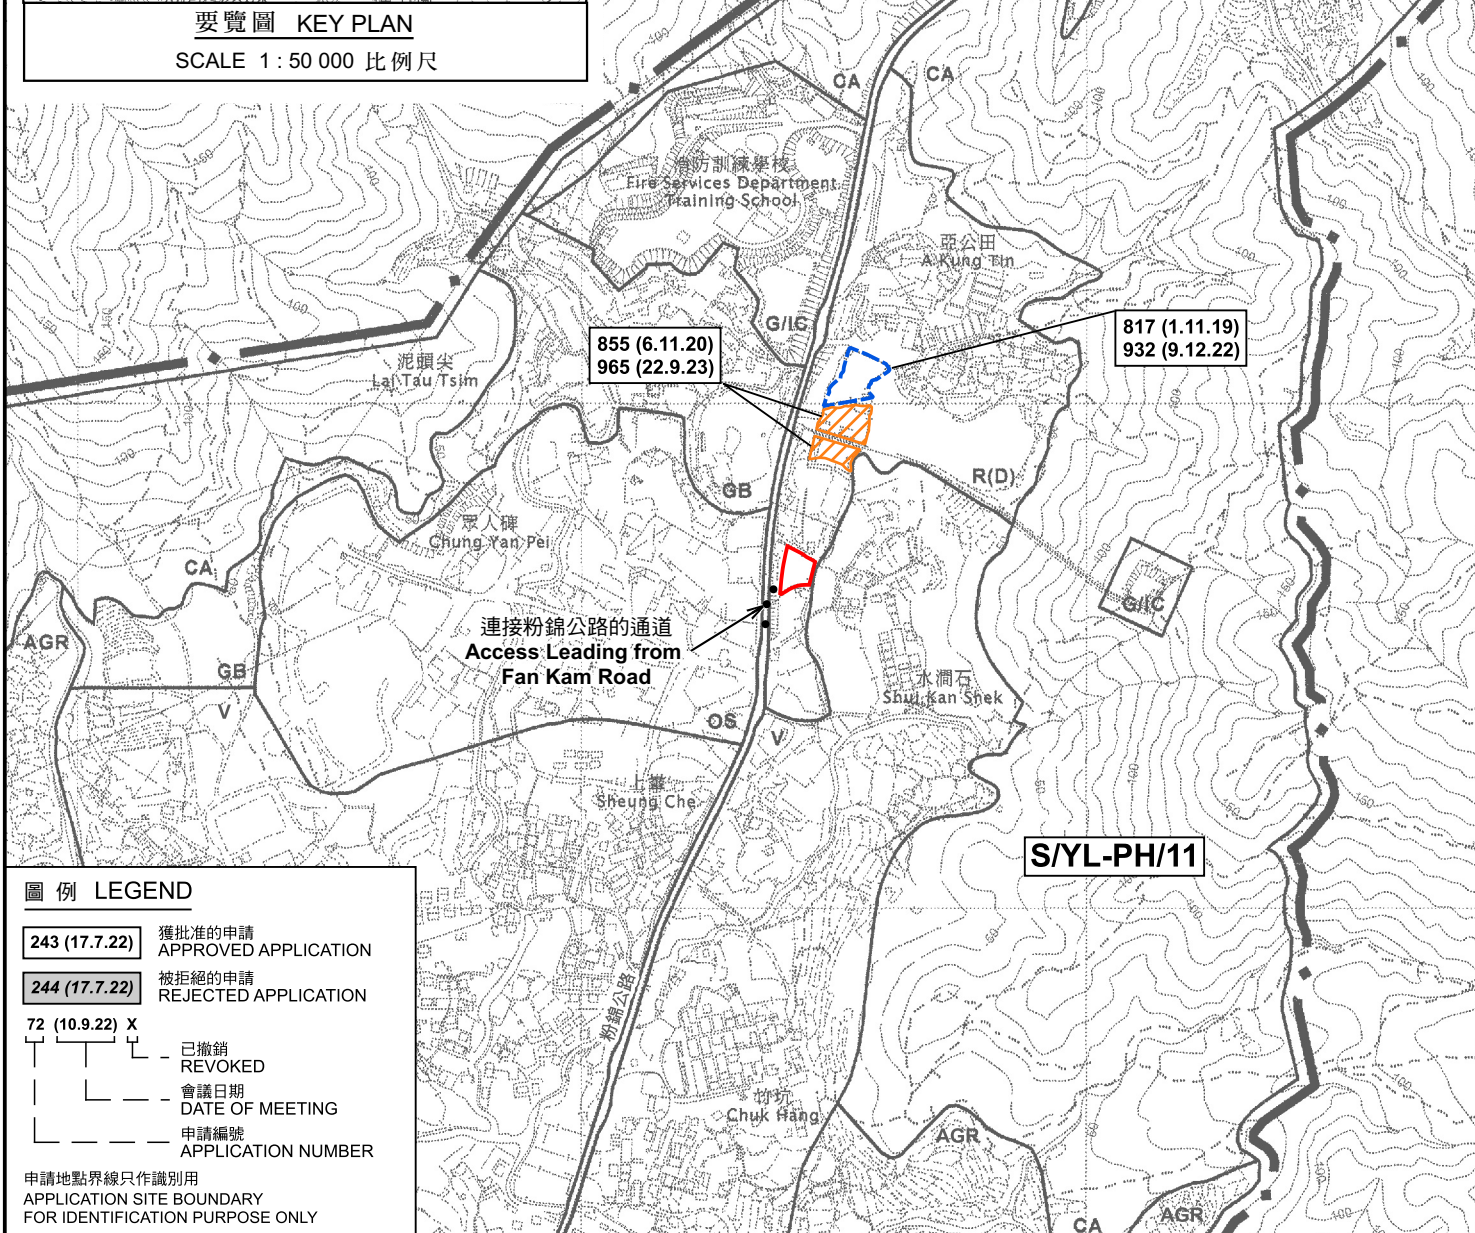

要覽圖 KEY PLAN
SCALE 1 : 50 000 比例尺



圖例 LEGEND

- 243 (17.7.22) 獲批准的申請
APPROVED APPLICATION
- 244 (17.7.22) 被拒絕的申請
REJECTED APPLICATION
- 72 (10.9.22) X
已撤銷
REVOKED
- 會議日期
DATE OF MEETING
- 申請編號
APPLICATION NUMBER

申請地點界線只作識別用
APPLICATION SITE BOUNDARY
FOR IDENTIFICATION PURPOSE ONLY

位置圖及同類申請 LOCATION PLAN WITH SIMILAR APPLICATIONS

臨時露天存放待售貨車的規劃許可續期(為期3年)
元朗八鄉丈量約份第111約地段第101號J分段(部分)、
第179號A分段餘段(部分)、第179號E分段餘段(部分)
及第179號D分段及F分段及G分段及I分段(部分)和毗連政府土地
RENEWAL OF PLANNING APPROVAL FOR TEMPORARY OPEN STORAGE
OF GOODS VEHICLES FOR SALE FOR A PERIOD OF 3 YEARS
LOTS 101 S.J (PART), 179 S.A RP (PART), 179 S.E RP (PART)
AND 179 S.D & S.F & S.G & S.I (PART) IN D.D. 111
AND ADJOINING GOVERNMENT LAND, PAT HEUNG, YUEN LONG
SCALE 1 : 7 500 比例尺

米 100 0 100 200 300 米
METRES


規劃署
PLANNING
DEPARTMENT



參考編號
REFERENCE No.
A/YL-PH/1010

圖 PLAN
A-1a

本摘要圖於2024年6月3日擬備，
所根據的資料為於2006年10月17日
核准的分區計劃大綱圖編號 S/YL-PH/11
EXTRACT PLAN PREPARED ON 3.6.2024
BASED ON OUTLINE ZONING PLAN No.
S/YL-PH/11 APPROVED ON 17.10.2006

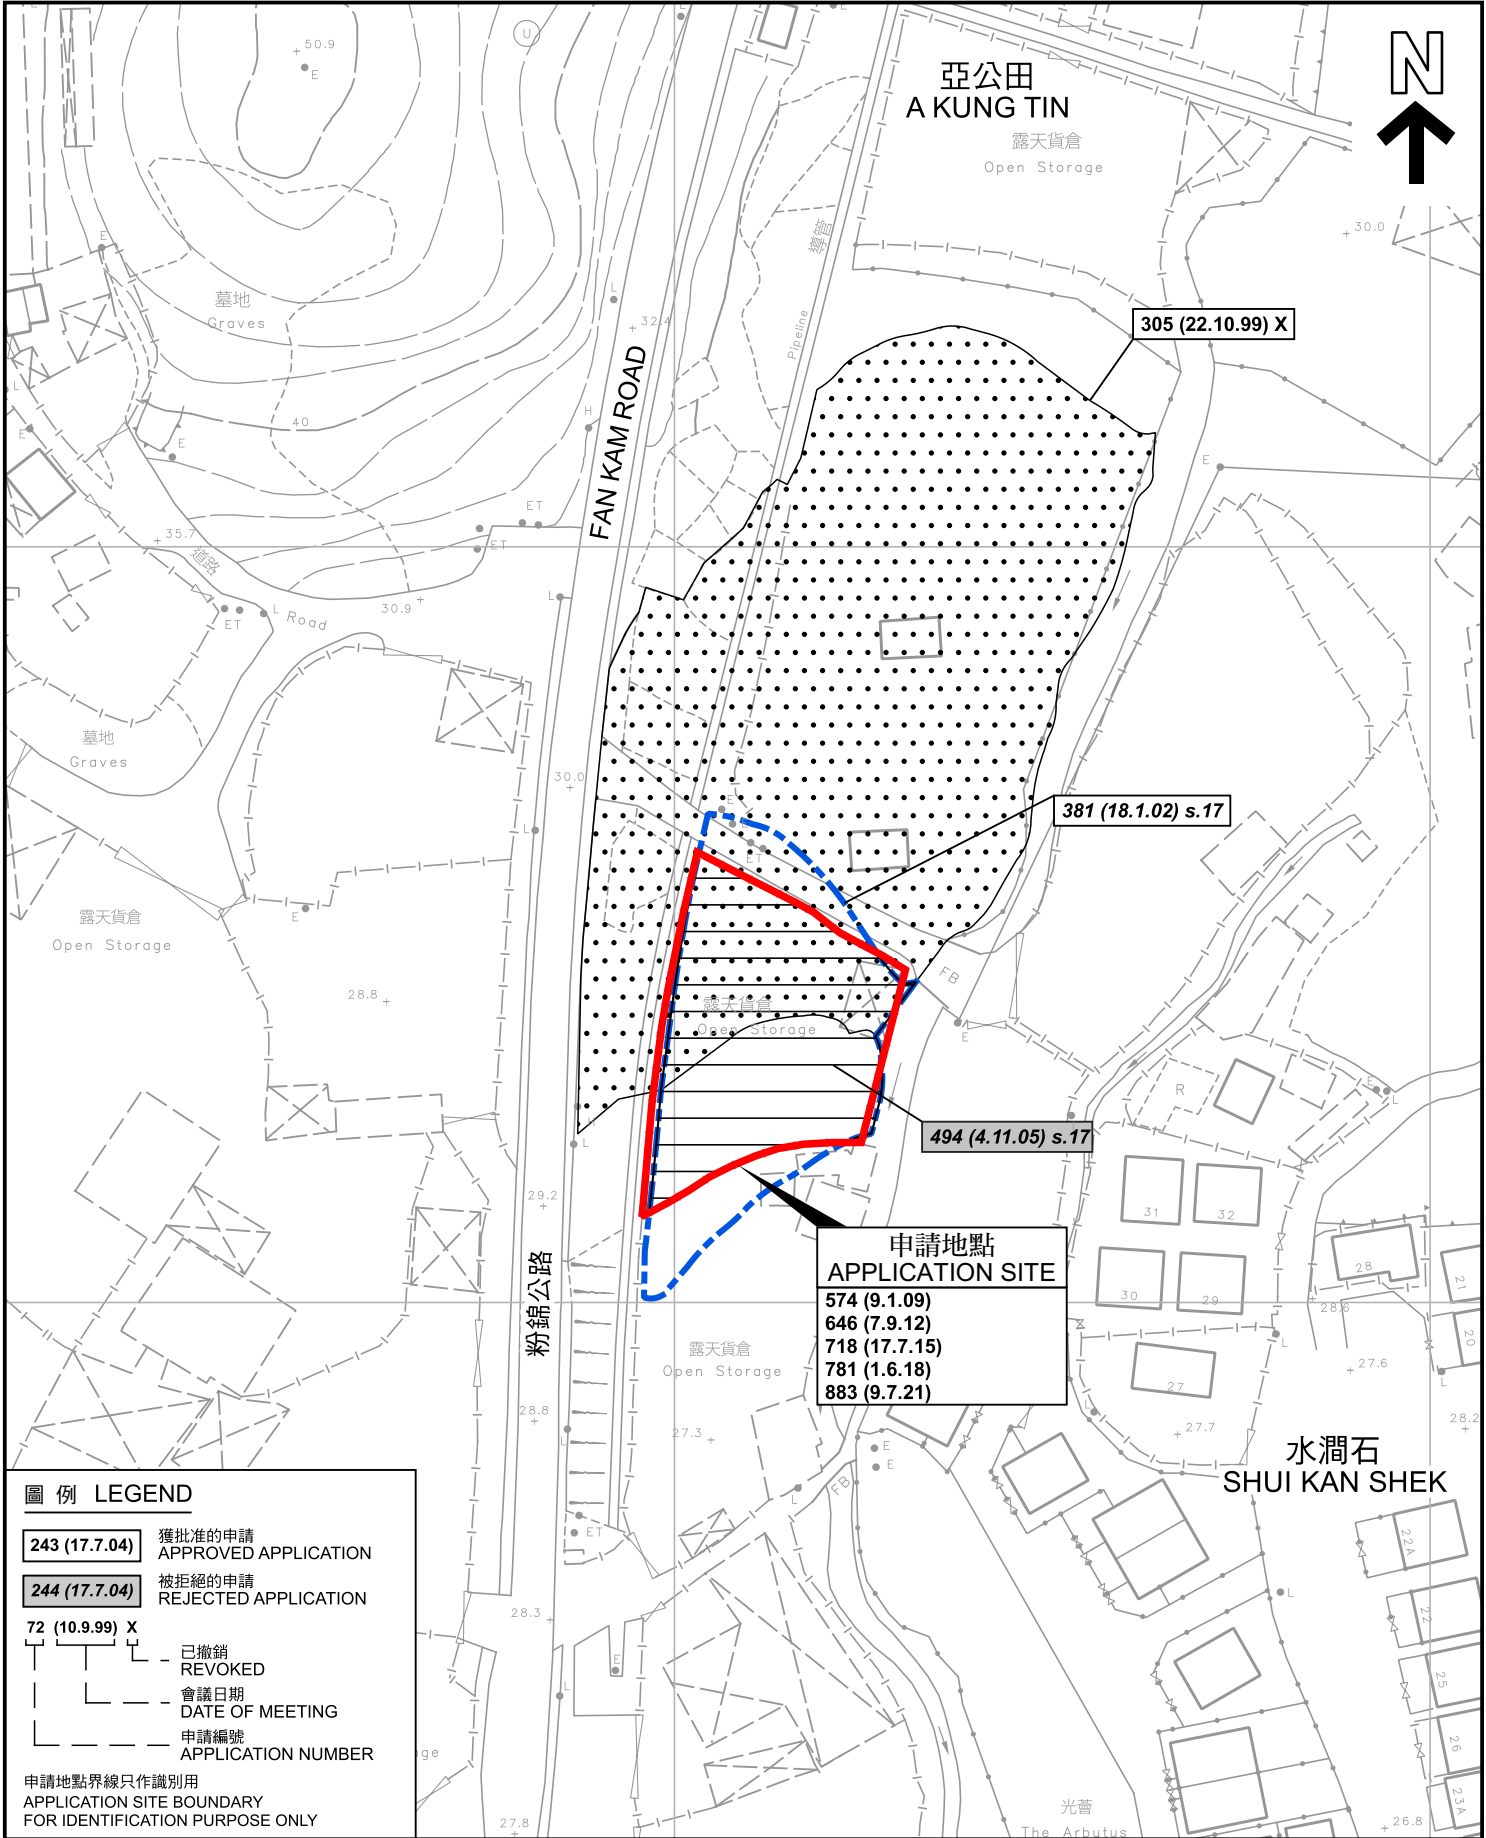

圖例 LEGEND

- 243 (17.7.04)** 獲批准的申請
APPROVED APPLICATION
- 244 (17.7.04)** 被拒絕的申請
REJECTED APPLICATION
- 72 (10.9.99) X**
- 已撤銷
REVOKED
- 會議日期
DATE OF MEETING
- 申請編號
APPLICATION NUMBER

申請地點界線只作識別用
APPLICATION SITE BOUNDARY
FOR IDENTIFICATION PURPOSE ONLY

先前申請圖 PREVIOUS APPLICATION PLAN

臨時露天存放待售貨車的規劃許可續期(為期3年)
元朗八鄉丈量約份第111約地段第101號J分段(部分)、
第179號A分段餘段(部分)、第179號E分段餘段(部分)
及第179號D分段及F分段及G分段及I分段(部分)和毗連政府土地
RENEWAL OF PLANNING APPROVAL FOR TEMPORARY OPEN STORAGE
OF GOODS VEHICLES FOR SALE FOR A PERIOD OF 3 YEARS
LOTS 101 S.J (PART), 179 S.A RP (PART), 179 S.E RP (PART)
AND 179 S.D & S.F & S.G & S.I (PART) IN D.D. 111
AND ADJOINING GOVERNMENT LAND, PAT HEUNG, YUEN LONG
SCALE 1 : 1 000 比例尺

米 20 0 20 40 米
METRES


規劃署
PLANNING
DEPARTMENT



參考編號
REFERENCE No.
A/YL-PH/1010

圖 PLAN
A-1b

本摘要圖於2024年6月18日擬備，
所根據的資料為測量圖編號
6-NE-4D 及 9B
EXTRACT PLAN PREPARED ON 18.6.2024
BASED ON SURVEY SHEETS No.
6-NE-4D & 9B

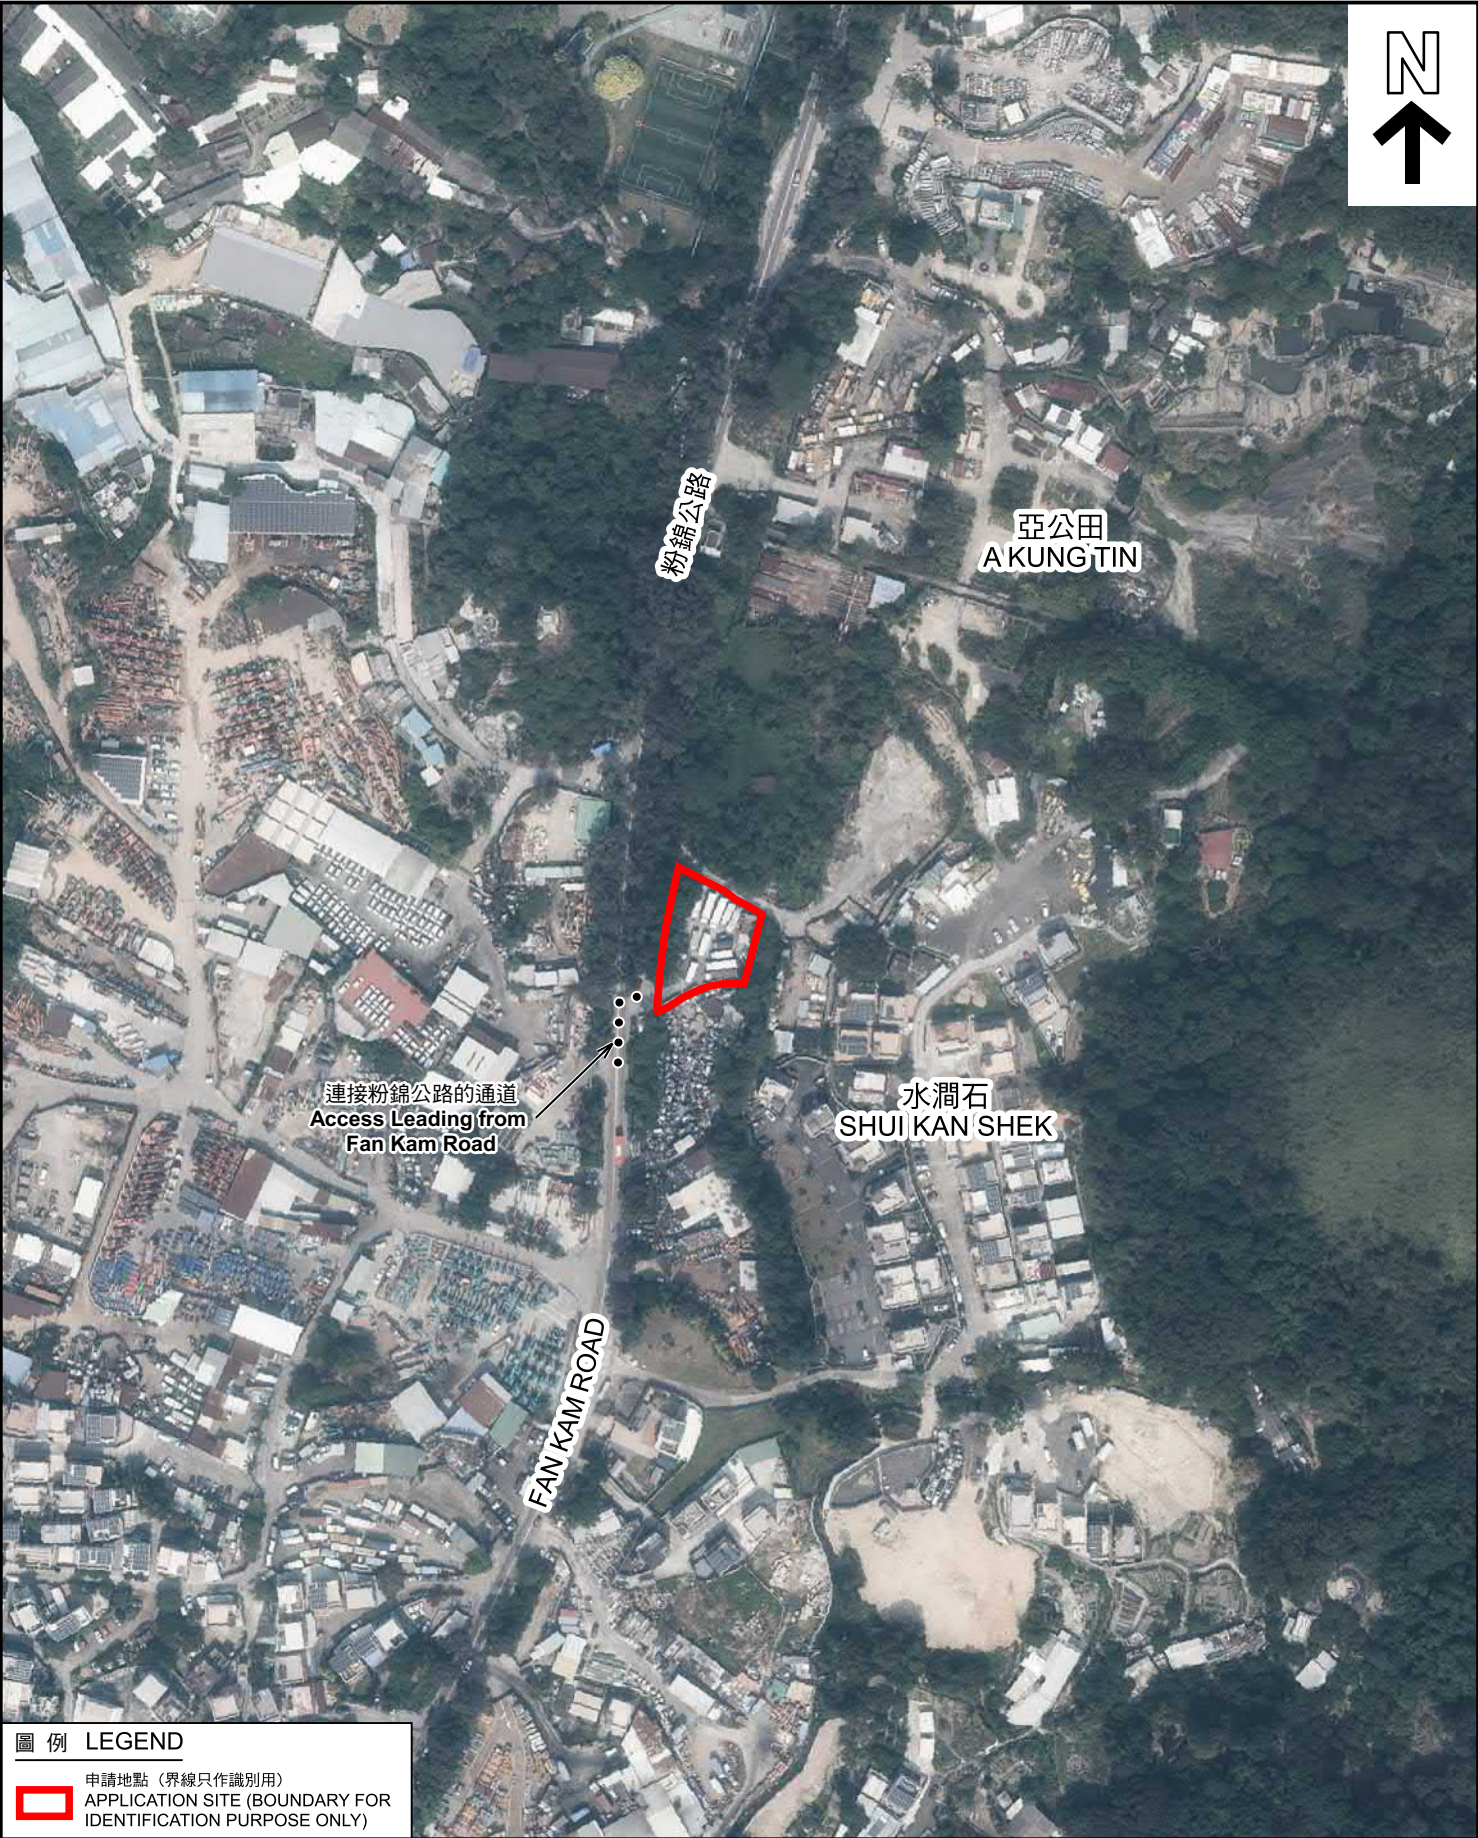

圖例 LEGEND



申請地點 (界線只作識別用)
APPLICATION SITE (BOUNDARY FOR IDENTIFICATION PURPOSE ONLY)

本摘要圖於2024年5月31日擬備，
所根據的資料為地政總署於2023年2月24日
拍得的航攝照片編號 E186935C
EXTRACT PLAN PREPARED ON 31.5.2024
BASED ON AERIAL PHOTO No.
E186935C TAKEN ON 24.2.2023
BY LANDS DEPARTMENT

航攝照片 AERIAL PHOTO


臨時露天存放待售貨車的規劃許可續期(為期3年)
元朗八鄉丈量約份第111約地段第101號J分段(部分)、
第179號A分段餘段(部分)、第179號E分段餘段(部分)
及第179號D分段及F分段及G分段及I分段(部分)和毗連政府土地
RENEWAL OF PLANNING APPROVAL FOR TEMPORARY OPEN STORAGE
OF GOODS VEHICLES FOR SALE FOR A PERIOD OF 3 YEARS
LOTS 101 S.J (PART), 179 S.A RP (PART), 179 S.E RP (PART)
AND 179 S.D & S.F & S.G & S.I (PART) IN D.D. 111
AND ADJOINING GOVERNMENT LAND, PAT HEUNG, YUEN LONG

規劃署
PLANNING
DEPARTMENT



參考編號
REFERENCE No.
A/YL-PH/1010

圖 PLAN
A-3

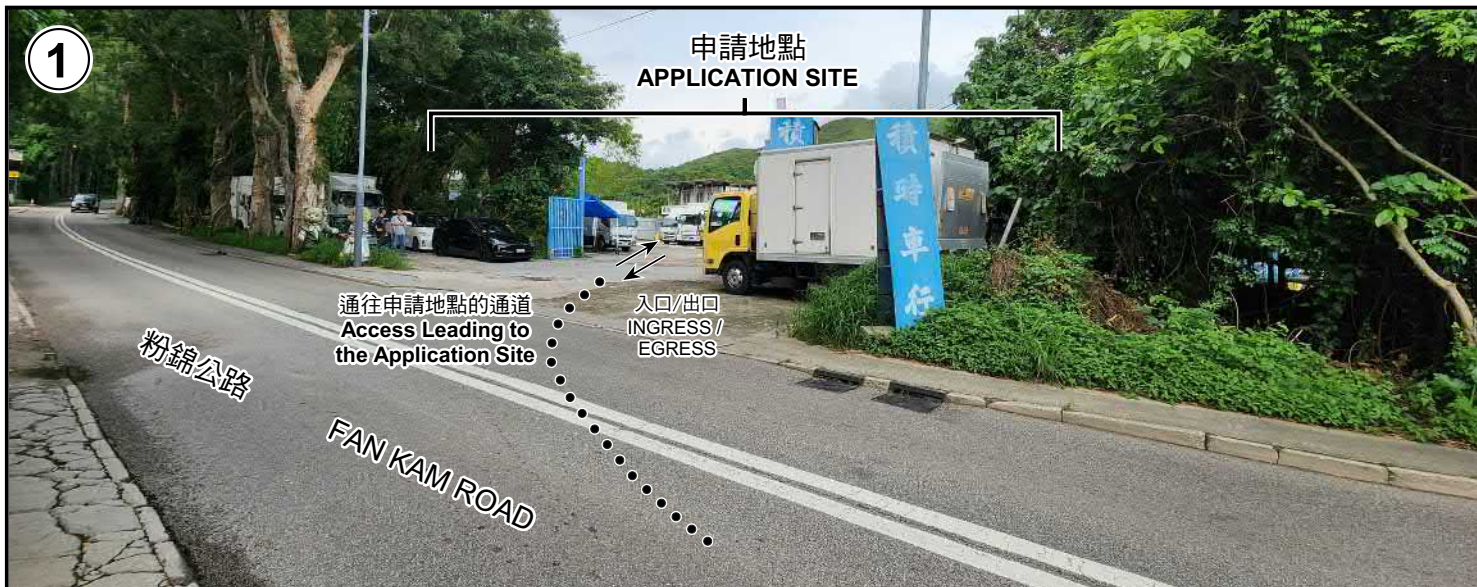

申請地點界線只作識別用 APPLICATION SITE BOUNDARY FOR IDENTIFICATION PURPOSE ONLY

實地照片 SITE PHOTOS

本圖於2024年5月31日擬備，所根據的資料為攝於2024年4月30日的實地照片
PLAN PREPARED ON 31.5.2024
BASED ON SITE PHOTOS
TAKEN ON 30.4.2024

臨時露天存放待售貨車的規劃許可續期(為期3年)
元朗八鄉丈量約份第111約地段第101號J分段(部分)、
第179號A分段餘段(部分)、第179號E分段餘段(部分)
及第179號D分段及F分段及G分段及I分段(部分)和毗連政府土地
RENEWAL OF PLANNING APPROVAL FOR TEMPORARY OPEN STORAGE
OF GOODS VEHICLES FOR SALE FOR A PERIOD OF 3 YEARS
LOTS 101 S.J (PART), 179 S.A RP (PART), 179 S.E RP (PART)
AND 179 S.D & S.F & S.G & S.I (PART) IN D.D. 111
AND ADJOINING GOVERNMENT LAND, PAT HEUNG, YUEN LONG

規劃署
PLANNING
DEPARTMENT



參考編號
REFERENCE No.
A/YL-PH/1010

圖 PLAN
A-4a



申請地點
APPLICATION SITE



申請地點
APPLICATION SITE

申請地點界線只作識別用 APPLICATION SITE BOUNDARY FOR IDENTIFICATION PURPOSE ONLY

實地照片 SITE PHOTOS

本圖於2024年5月31日擬備，所根據的資料為攝於2024年4月30日的實地照片
PLAN PREPARED ON 31.5.2024
BASED ON SITE PHOTOS
TAKEN ON 30.4.2024

臨時露天存放待售貨車的規劃許可續期(為期3年)
元朗八鄉丈量約份第111約地段第101號J分段(部分)、
第179號A分段餘段(部分)、第179號E分段餘段(部分)
及第179號D分段及F分段及G分段及I分段(部分)和毗連政府土地
RENEWAL OF PLANNING APPROVAL FOR TEMPORARY OPEN STORAGE
OF GOODS VEHICLES FOR SALE FOR A PERIOD OF 3 YEARS
LOTS 101 S.J (PART), 179 S.A RP (PART), 179 S.E RP (PART)
AND 179 S.D & S.F & S.G & S.I (PART) IN D.D. 111
AND ADJOINING GOVERNMENT LAND, PAT HEUNG, YUEN LONG

規劃署
PLANNING
DEPARTMENT



參考編號
REFERENCE No.
A/YL-PH/1010

圖 PLAN
A-4b