

露天地方擬議用途 / 布局設計圖



(摘錄自申請人於 3.5.2024 呈交的申請書)
(Extract from Applicant's
Submission of 3.5.2024)


參考編號
REFERENCE No.
AYL-PH/1012

繪圖
DRAWING
A - 1



要覽圖 KEY PLAN

SCALE 1 : 50 000 比例尺

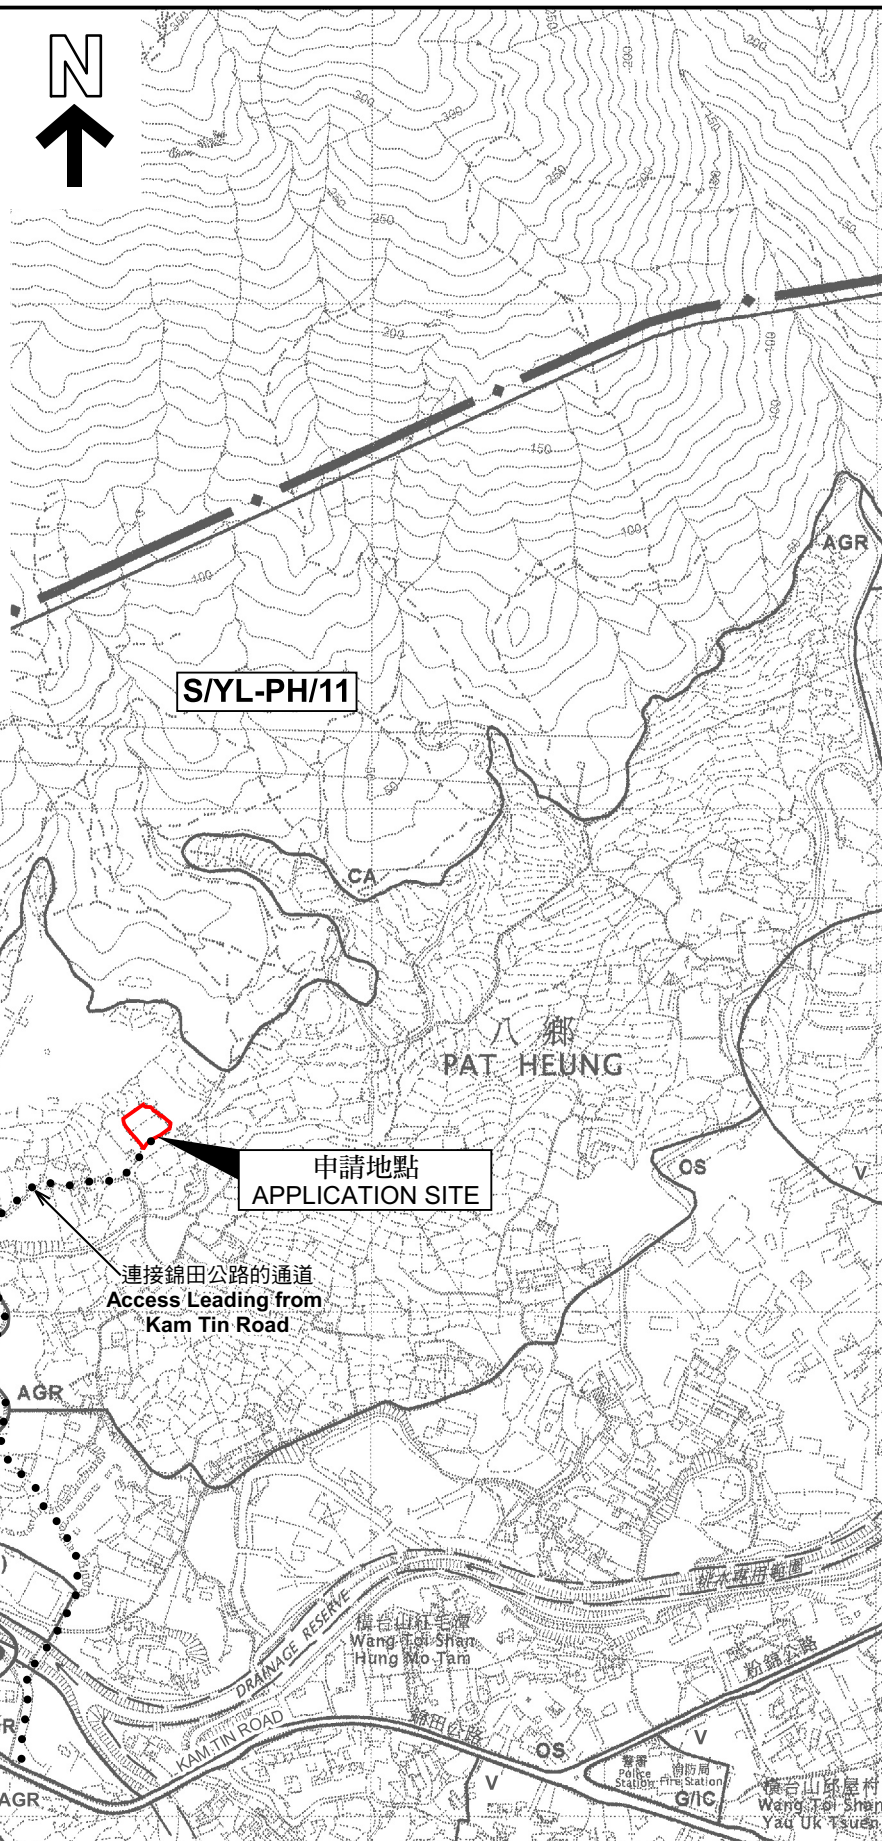

申請地點界線只作識別用
APPLICATION SITE BOUNDARY
FOR IDENTIFICATION PURPOSE ONLY

位置圖 LOCATION PLAN

擬議臨時康體文娛場所(休閒農莊)(為期5年)
元朗八鄉七星崗丈量約份第110約的政府土地
(丈量約份第110約地段第295號附近)
PROPOSED TEMPORARY PLACE OF RECREATION, SPORTS OR
CULTURE (HOBBY FARM) FOR A PERIOD OF 5 YEARS
GOVERNMENT LAND IN D.D. 110 (NEAR LOT 295 IN D.D. 110),
TSAT SING KONG, PAT HEUNG, YUEN LONG

SCALE 1 : 7 500 比例尺

米 100 0 100 200 300 米
METRES

規劃署
PLANNING
DEPARTMENT



參考編號
REFERENCE No.
A/YL-PH/1012

圖 PLAN
A-1

AGR



D.D. 110
S/YL-PH/11

露天貯存及貨倉
Open Storage & Warehouse
(A/YL-PH/960)

CA

八鄉
PAT HEUNG

AGR

圖例 LEGEND



申請地點(界線只作識別用)
APPLICATION SITE
(BOUNDARY FOR IDENTIFICATION
PURPOSE ONLY)

AGR

農業
AGRICULTURE

CA

自然保育區
CONSERVATION AREA

G.L.

政府土地
GOVERNMENT LAND

A/C

常耕農地
CULTIVATED AGRICULTURAL LAND

DEC

住用構築物

① 

實地照片的觀景點



入口/出口
INGRESS / EGRESS

許釋 Notes :

2024年5月14日勘测的土地用途

Land uses shown on this plan are in accordance with the land use survey conducted by the Planning Department on 14.5.2024

平面圖 SITE PLAN

本摘要圖於2024年9月24日擬備，
所根據的資料為測量圖編號
6-NE-8B 及 8D

EXTRACT PLAN PREPARED ON 24.9.2024
BASED ON SURVEY SHEETS No.
6-NE-8B & 8D

擬議臨時康體文娛場所(休閒農莊)(為期5年)
元朗八鄉七星崗丈量約份第110約的政府土地
(丈量約份第110約地段第295號附近)

PROPOSED TEMPORARY PLACE OF RECREATION, SPORTS OR
CULTURE (HOBBY FARM) FOR A PERIOD OF 5 YEARS
GOVERNMENT LAND IN D.D. 110 (NEAR LOT 295 IN D.D. 110),
TSAT SING KONG, PAT HEUNG, YUEN LONG

SCALE 1 : 1 000 比例尺

米 20 0 20 40 米
METRES METRES

規劃署
PLANNING
DEPARTMENT



參考編號
REFERENCE No.
A/YL-PH/1012

PLAN
A-2



七星崗
TSAT SING KONG

葡萄山莊

八鄉
PAT HEUNG

Nullah

連接錦田公路的通道
Access Leading from
Kam Tin Road

渠
Road

道路

道路
Road

圖例 LEGEND

-  申請地點 (界線只作識別用)
APPLICATION SITE (BOUNDARY FOR IDENTIFICATION PURPOSE ONLY)
-  入口/出口
INGRESS / EGRESS

航攝照片 AERIAL PHOTO

本摘要圖於2024年9月24日擬備，
所根據的資料為地政總署於2023年10月5日
拍得的航攝照片編號E209848C
EXTRACT PLAN PREPARED ON 24.9.2024
BASED ON AERIAL PHOTO No.
E209848C TAKEN ON
5.10.2023 BY LANDS DEPARTMENT

擬議臨時康體文娛場所(休閒農莊)(為期5年)
元朗八鄉七星崗丈量約份第110約的政府土地
(丈量約份第110約地段第295號附近)
PROPOSED TEMPORARY PLACE OF RECREATION, SPORTS OR
CULTURE (HOBBY FARM) FOR A PERIOD OF 5 YEARS
GOVERNMENT LAND IN D.D. 110 (NEAR LOT 295 IN D.D. 110),
TSAT SING KONG, PAT HEUNG, YUEN LONG


規劃署
PLANNING
DEPARTMENT



參考編號
REFERENCE No.
A/YL-PH/1012

圖 PLAN
A-3

1

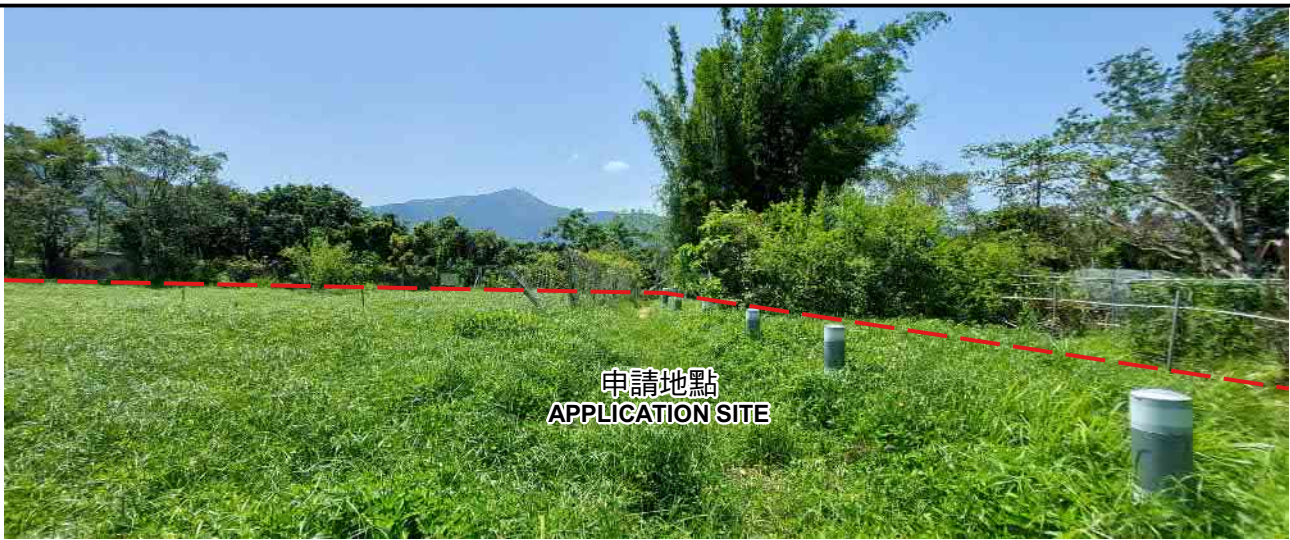

2



3



申請地點界線只作識別用 APPLICATION SITE BOUNDARY FOR IDENTIFICATION PURPOSE ONLY

實地照片 SITE PHOTOS

本圖於2024年9月24日擬備，所根據的資料為攝於2024年5月14日的實地照片
PLAN PREPARED ON 24.9.2024
BASED ON SITE PHOTOS
TAKEN ON 14.5.2024

擬議臨時康體文娛場所(休閒農莊)(為期5年)
元朗八鄉七星崗丈量約份第110約的政府土地
(丈量約份第110約地段第295號附近)
PROPOSED TEMPORARY PLACE OF RECREATION, SPORTS OR
CULTURE (HOBBY FARM) FOR A PERIOD OF 5 YEARS
GOVERNMENT LAND IN D.D. 110 (NEAR LOT 295 IN D.D. 110),
TSAT SING KONG, PAT HEUNG, YUEN LONG

規 劃 署
PLANNING
DEPARTMENT



參考編號
REFERENCE No.
A/YL-PH/1012

圖 PLAN
A-4