


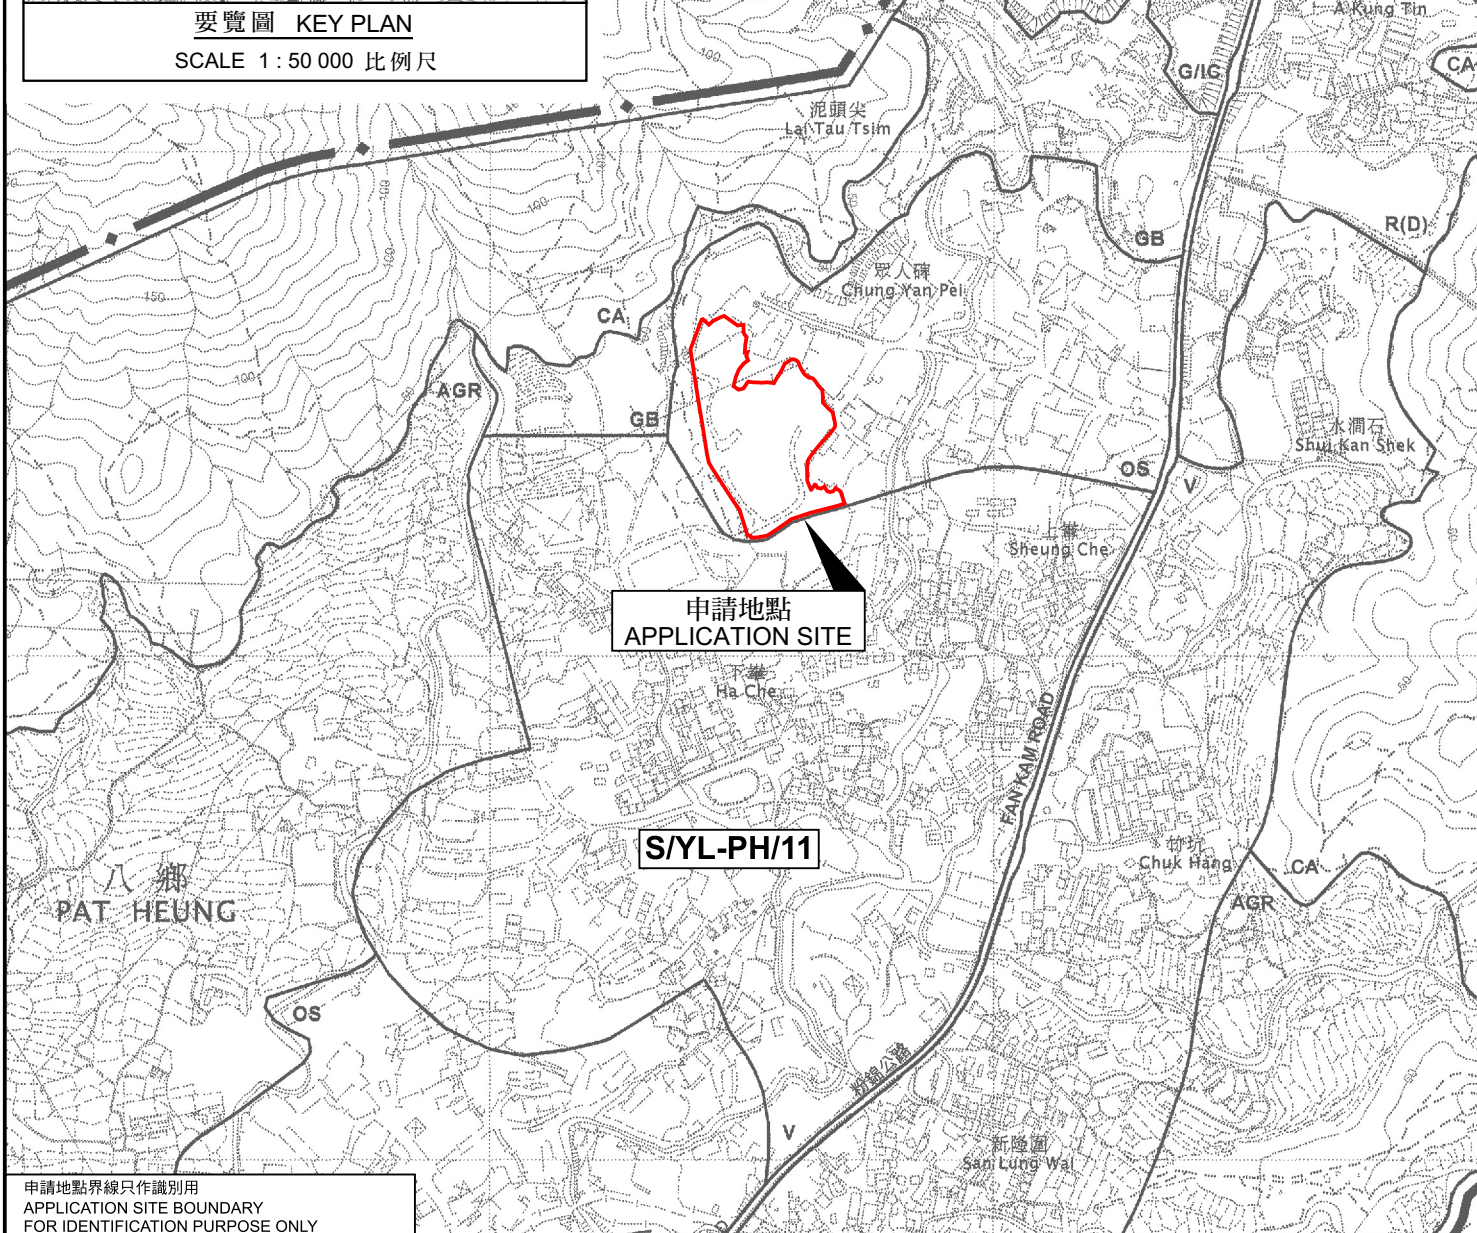

要覽圖 KEY PLAN

SCALE 1 : 50 000 比例尺



申請地點界線只作識別用
APPLICATION SITE BOUNDARY
FOR IDENTIFICATION PURPOSE ONLY

位置圖 LOCATION PLAN

擬議臨時批發行業(食品)(為期5年)
元朗八鄉丈量約份第111約地段第872號、第873號、第875號、第876號、
第877號、第878號、第880號、第881號、第882號、第883號、第884號、
第885號、第886號、第887號、第888號、第889號、第890號、第891號A分段、
第892號A分段、第893號A分段、第3049號及第3050號和毗連政府土地
PROPOSED TEMPORARY WHOLESALE TRADE (FOOD)
FOR A PERIOD OF 5 YEARS
LOTS 872, 873, 875, 876, 877, 878, 880, 881, 882, 883, 884, 885, 886,
887, 888, 889, 890, 891 S.A. 892 S.A. 893 S.A. 3049 AND 3050 IN D.D. 111
AND ADJOINING GOVERNMENT LAND, PAT HEUNG, YUEN LONG
SCALE 1 : 7 500 比例尺

米 100 0 100 200 300 米
METRES

規劃署
PLANNING
DEPARTMENT



參考編號
REFERENCE No.
A/YL-PH1013

圖 PLAN
A-1

本摘要圖於2024年8月22日擬備，
所根據的資料為於2006年10月17日
核准的分區計劃大綱圖編號 S/YL-PH/11
EXTRACT PLAN PREPARED ON 22.8.2024
BASED ON OUTLINE ZONING PLAN No.
S/YL-PH/11 APPROVED ON 17.10.2006