


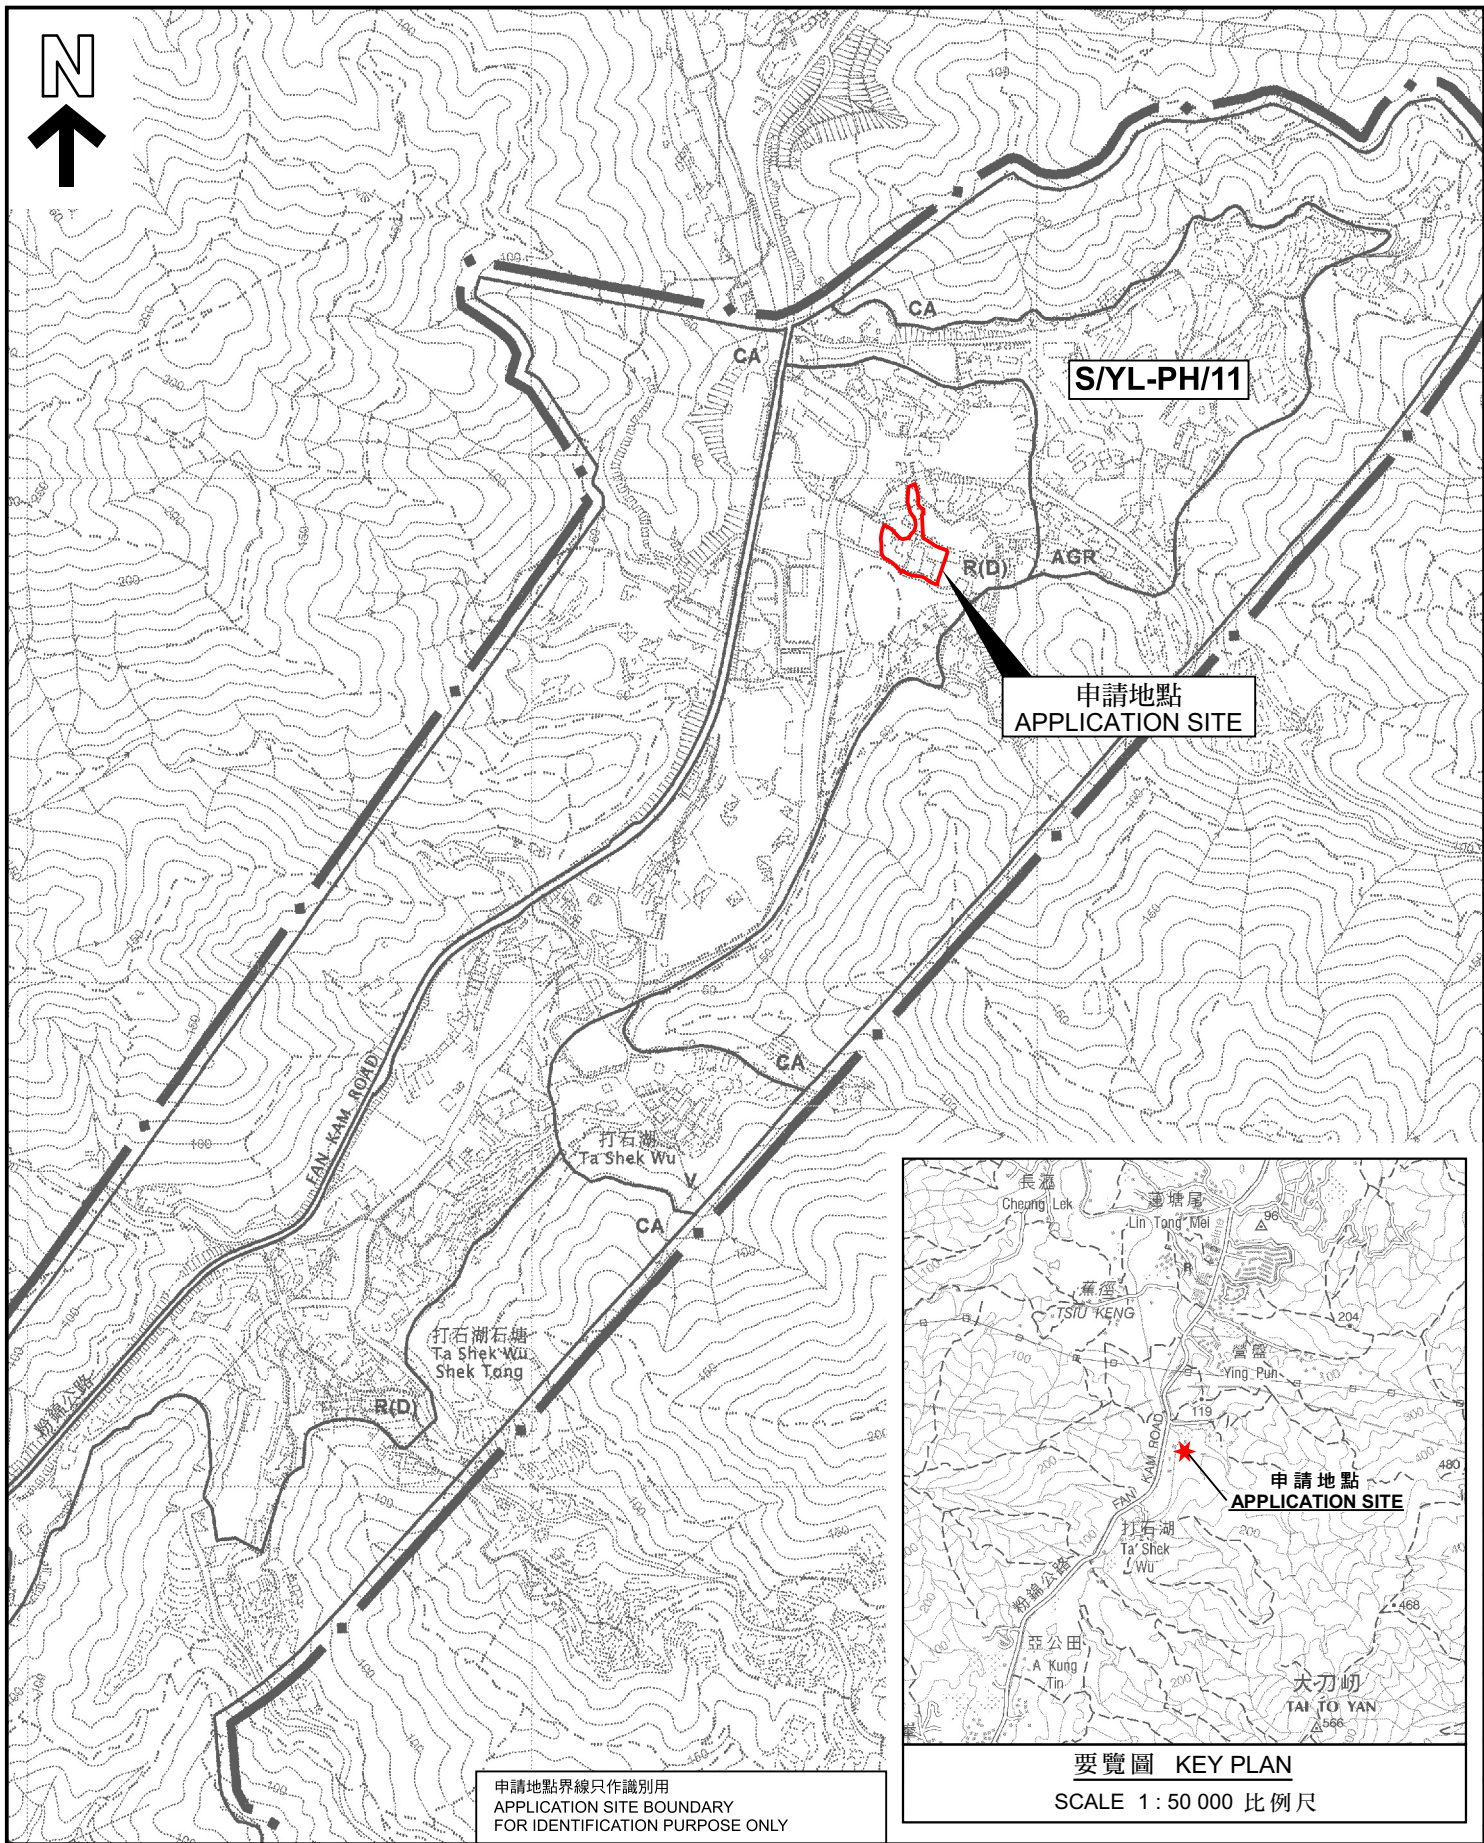

申請地點界線只作識別用
APPLICATION SITE BOUNDARY
FOR IDENTIFICATION PURPOSE ONLY

要覽圖 KEY PLAN

SCALE 1 : 50 000 比例尺

位置圖 LOCATION PLAN

臨時露天存放建築物料和機械連附屬設施(為期3年)及相關填土工程
新界元朗八鄉丈量約份第108約地段第55號(部分)
TEMPORARY OPEN STORAGE OF CONSTRUCTION MATERIALS AND
MACHINERIES WITH ANCILLARY FACILITIES FOR
A PERIOD OF 3 YEARS AND ANCILLARY FILLING OF LAND
LOT 55 (PART) IN D.D. 108,
PAT HEUNG, YUEN LONG, NEW TERRITORIES

SCALE 1 : 7 500 比例尺
米 100 0 100 200 300 米
METRES

規劃署
PLANNING
DEPARTMENT



參考編號
REFERENCE No.
A/YL-PH/1015

圖 PLAN
A-1

本摘要圖於2024年7月23日擬備，
所根據的資料為於2006年10月17日
核准的分區計劃大綱圖編號 S/YL-PH/11
EXTRACT PLAN PREPARED ON 23.7.2024
BASED ON OUTLINE ZONING PLAN No.
S/YL-PH/11 APPROVED ON 17.10.2006