




要覽圖 KEY PLAN

SCALE 1 : 50 000 比例尺

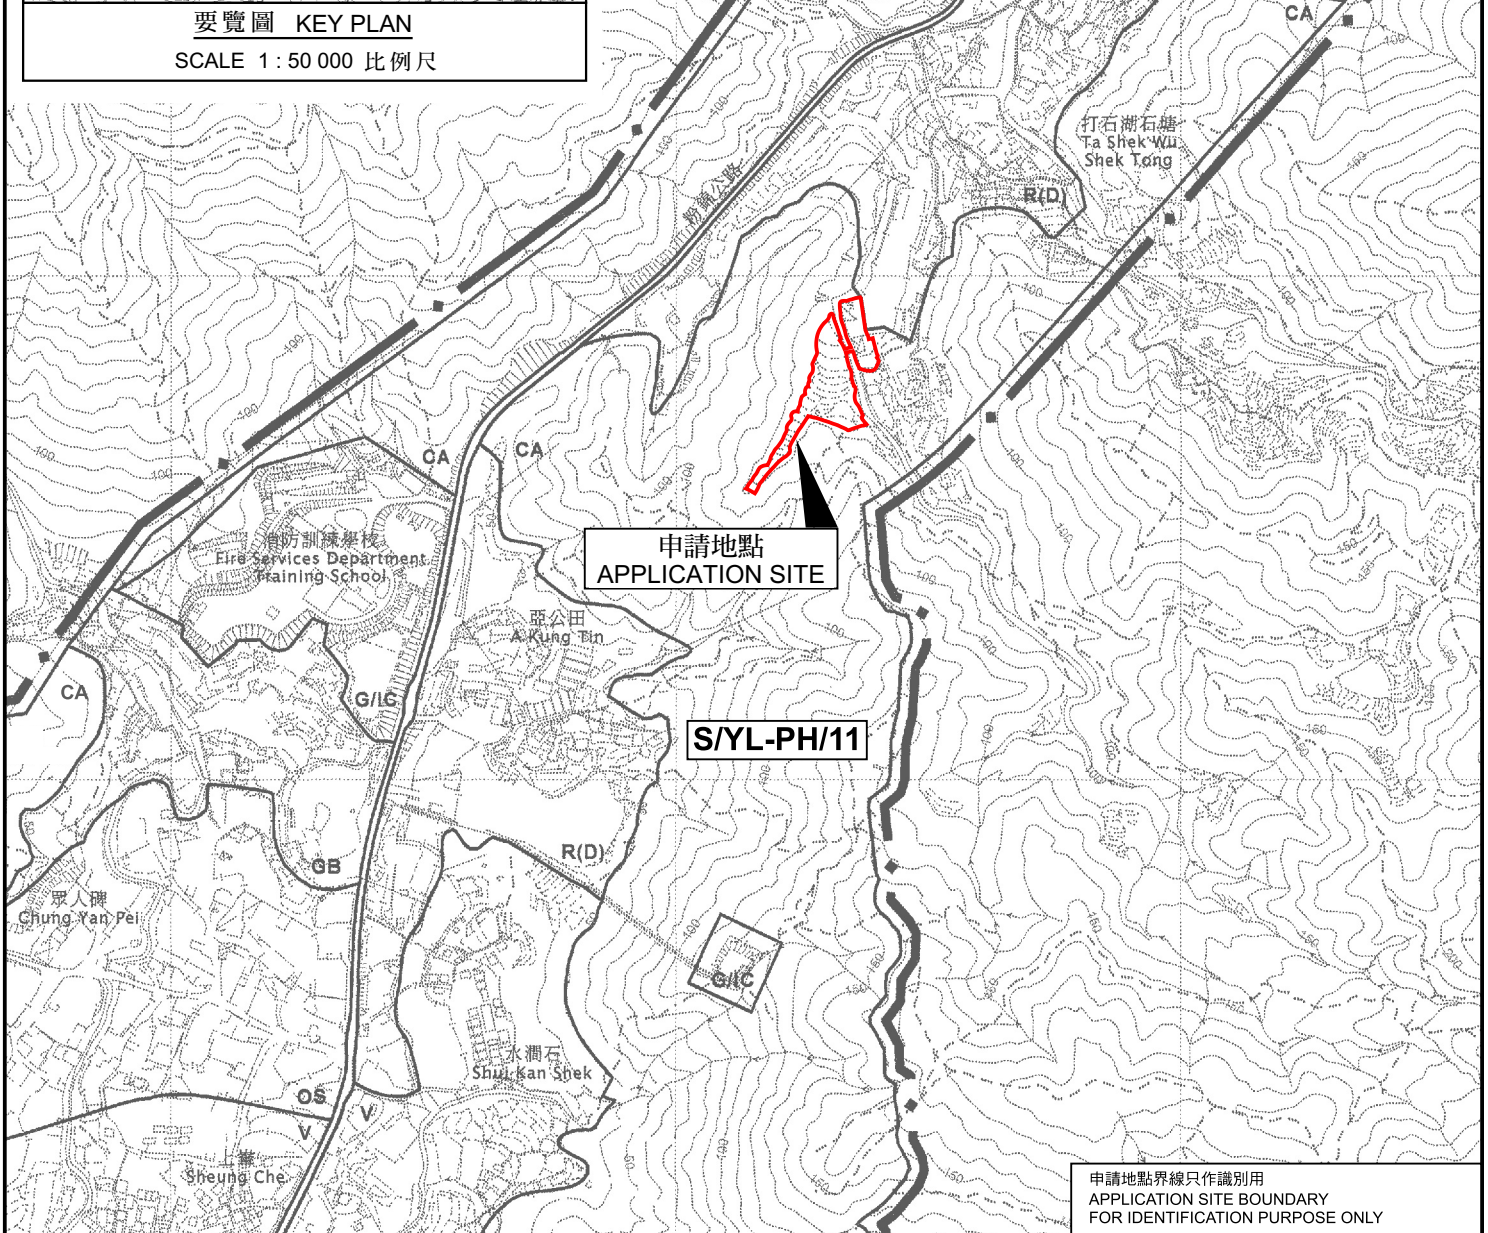

申請地點界線只作識別用
APPLICATION SITE BOUNDARY
FOR IDENTIFICATION PURPOSE ONLY

位置圖 LOCATION PLAN

擬議臨時教育/遊客中心及康體文娛場所(休閒農莊)

連附屬設施(為期3年)及相關的填土工程

元朗八鄉丈量約份第108約地段第153號、第158號(部分)及

第159號(部分)和毗連政府土地

PROPOSED TEMPORARY EDUCATION / VISITOR CENTRE AND PLACE OF
RECREATION, SPORTS OR CULTURE (HOBBY FARM) WITH ANCILLARY
FACILITIES FOR A PERIOD OF 3 YEARS AND ASSOCIATED FILLING OF LAND
LOTS 153, 158 (PART) AND 159 (PART) IN D.D. 108 AND
ADJOINING GOVERNMENT LAND, PAT HEUNG, YUEN LONG
SCALE 1 : 7 500 比例尺

米 100 0 100 200 300 米
METRES

規劃署
PLANNING
DEPARTMENT



參考編號
REFERENCE No.
A/YL-PH/1023

圖 PLAN
A-1

本摘要圖於2024年9月2日擬備，
所根據的資料為於2006年10月17日
核准的分區計劃大綱圖編號 S/YL-PH/11
EXTRACT PLAN PREPARED ON 2.9.2024
BASED ON OUTLINE ZONING PLAN No.
S/YL-PH/11 APPROVED ON 17.10.2006