


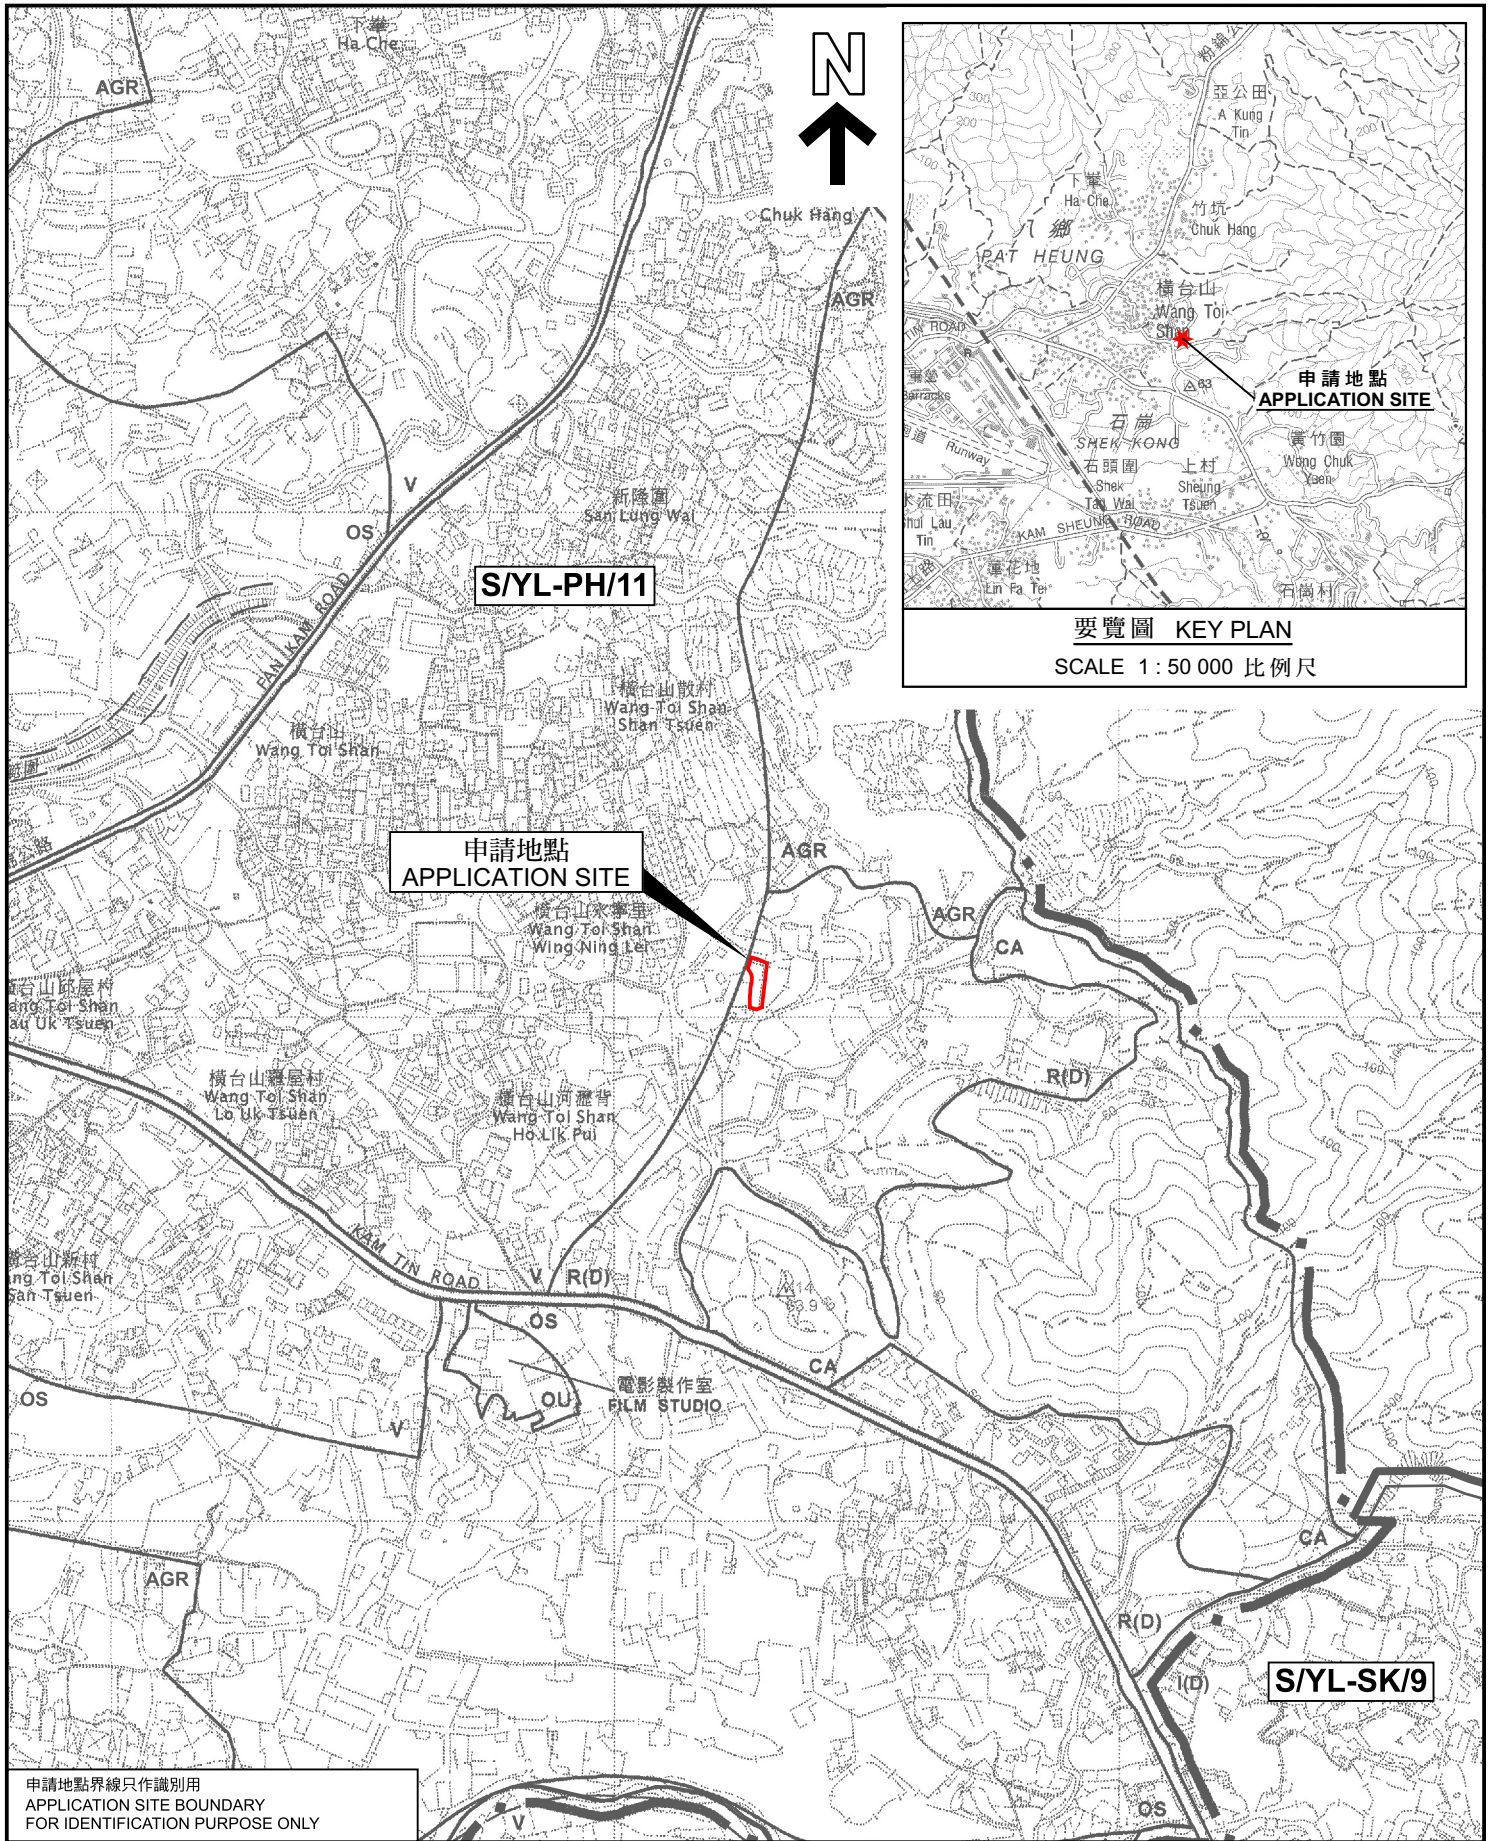

申請地點界線只作識別用
APPLICATION SITE BOUNDARY
FOR IDENTIFICATION PURPOSE ONLY

位置圖 LOCATION PLAN

本摘要圖於2024年9月24日擬備，
所根據的資料為於2006年10月17日
核准的分區計劃大綱圖編號 S/YL-PH/11
EXTRACT PLAN PREPARED ON 24.9.2024
BASED ON OUTLINE ZONING PLAN No.
S/YL-PH/11 APPROVED ON 17.10.2006

臨時露天存放建築材料及機械(為期3年)以及進行相關填土工程
新界元朗八鄉蓮花地丈量約份第111約地段第2902號(部分)、
第2905號(部分)、第2909號(部分)、第2910號(部分)及第2911號(部分)
TEMPORARY OPEN STORAGE OF CONSTRUCTION MATERIALS
AND MACHINERIES FOR A PERIOD OF 3 YEARS
AND ASSOCIATED FILLING OF LAND
LOTS 2902 (PART), 2905 (PART), 2909 (PART), 2910 (PART) AND 2911 (PART)
IN D.D. 111, LIN FA TEI, PAT HEUNG, YUEN LONG, NEW TERRITORIES

SCALE 1:7 500 比例尺
米 100 0 100 200 300 米
METRES

規劃署
PLANNING
DEPARTMENT



參考編號
REFERENCE No.
A/YL-PH/1026

圖 PLAN
A-1