


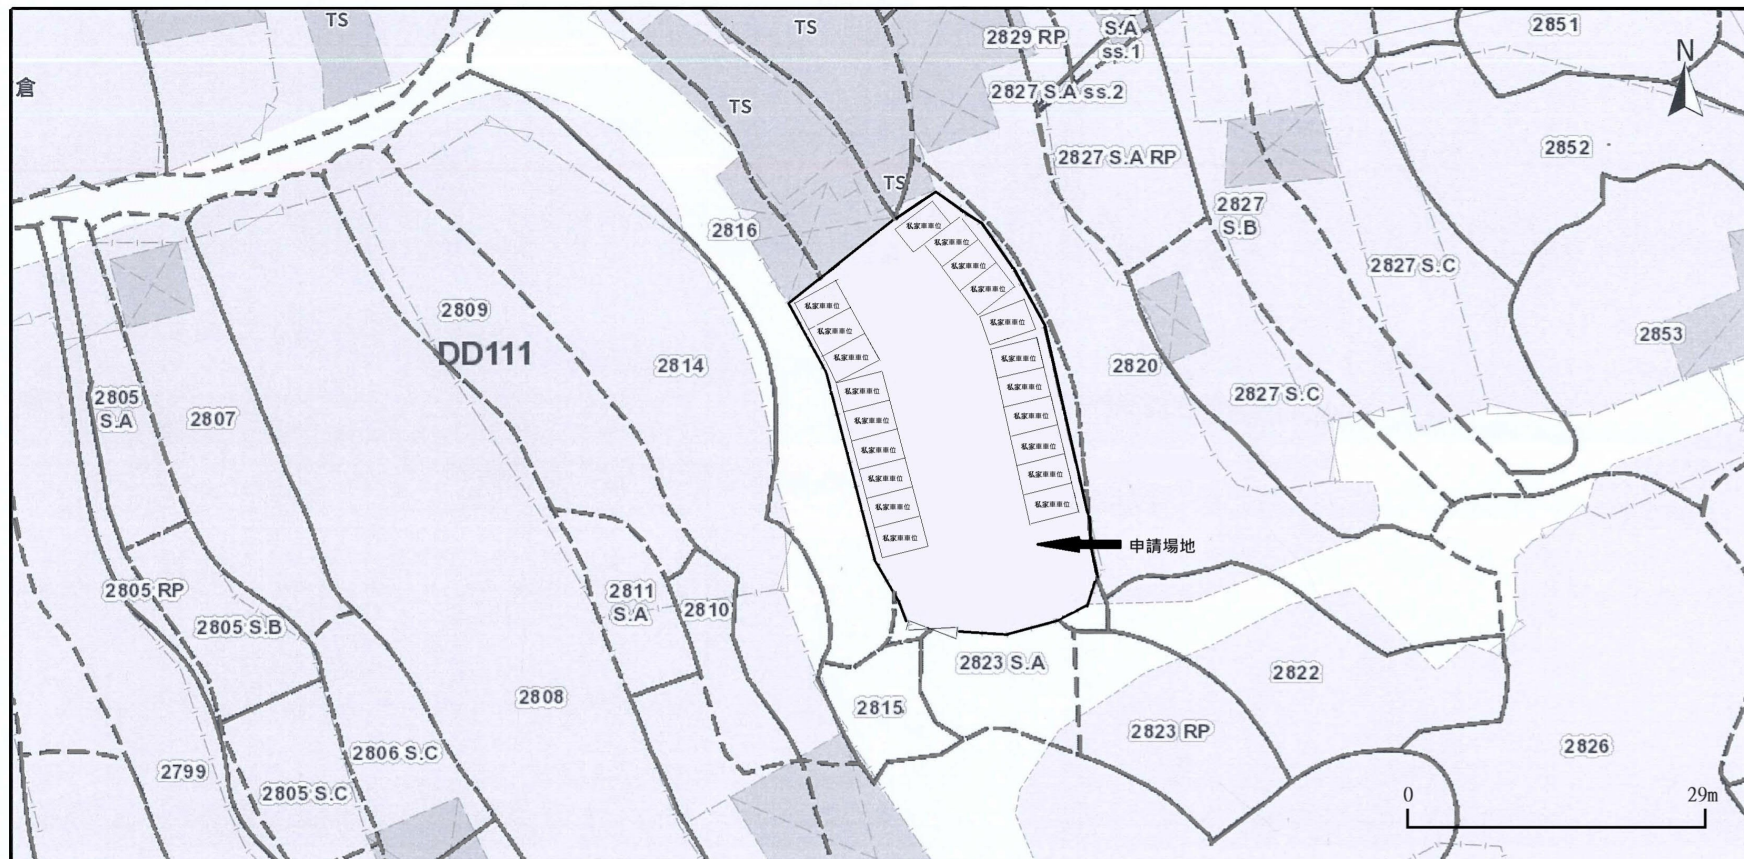

設計佈局圖

新界元朗八鄉橫台山丈量約份第111約地段編號
第2816號(部份)、2817號(部份)、2821號(部份)、
、2823號A分段(部份)


作為臨時私人停車場(只限私家車)(為期三年)
及相關的填土工程

圖例	解釋	圖例	解釋
	私家車車位(長5米x闊2.5米)		車輛出入口(門口闊5米)
	申請範圍(計劃以瀝青填土面積801平方米,厚度0.1米)		
	地段編號		
	地段界線		

(摘錄自申請人於26. 09. 2024呈交的進一步資料)
(Extract from Applicant's Further
Information Submitted on 26.09.2024)

參考編號
REFERENCE No.
A/YL-PH/1028

繪圖
DRAWING
A - 1

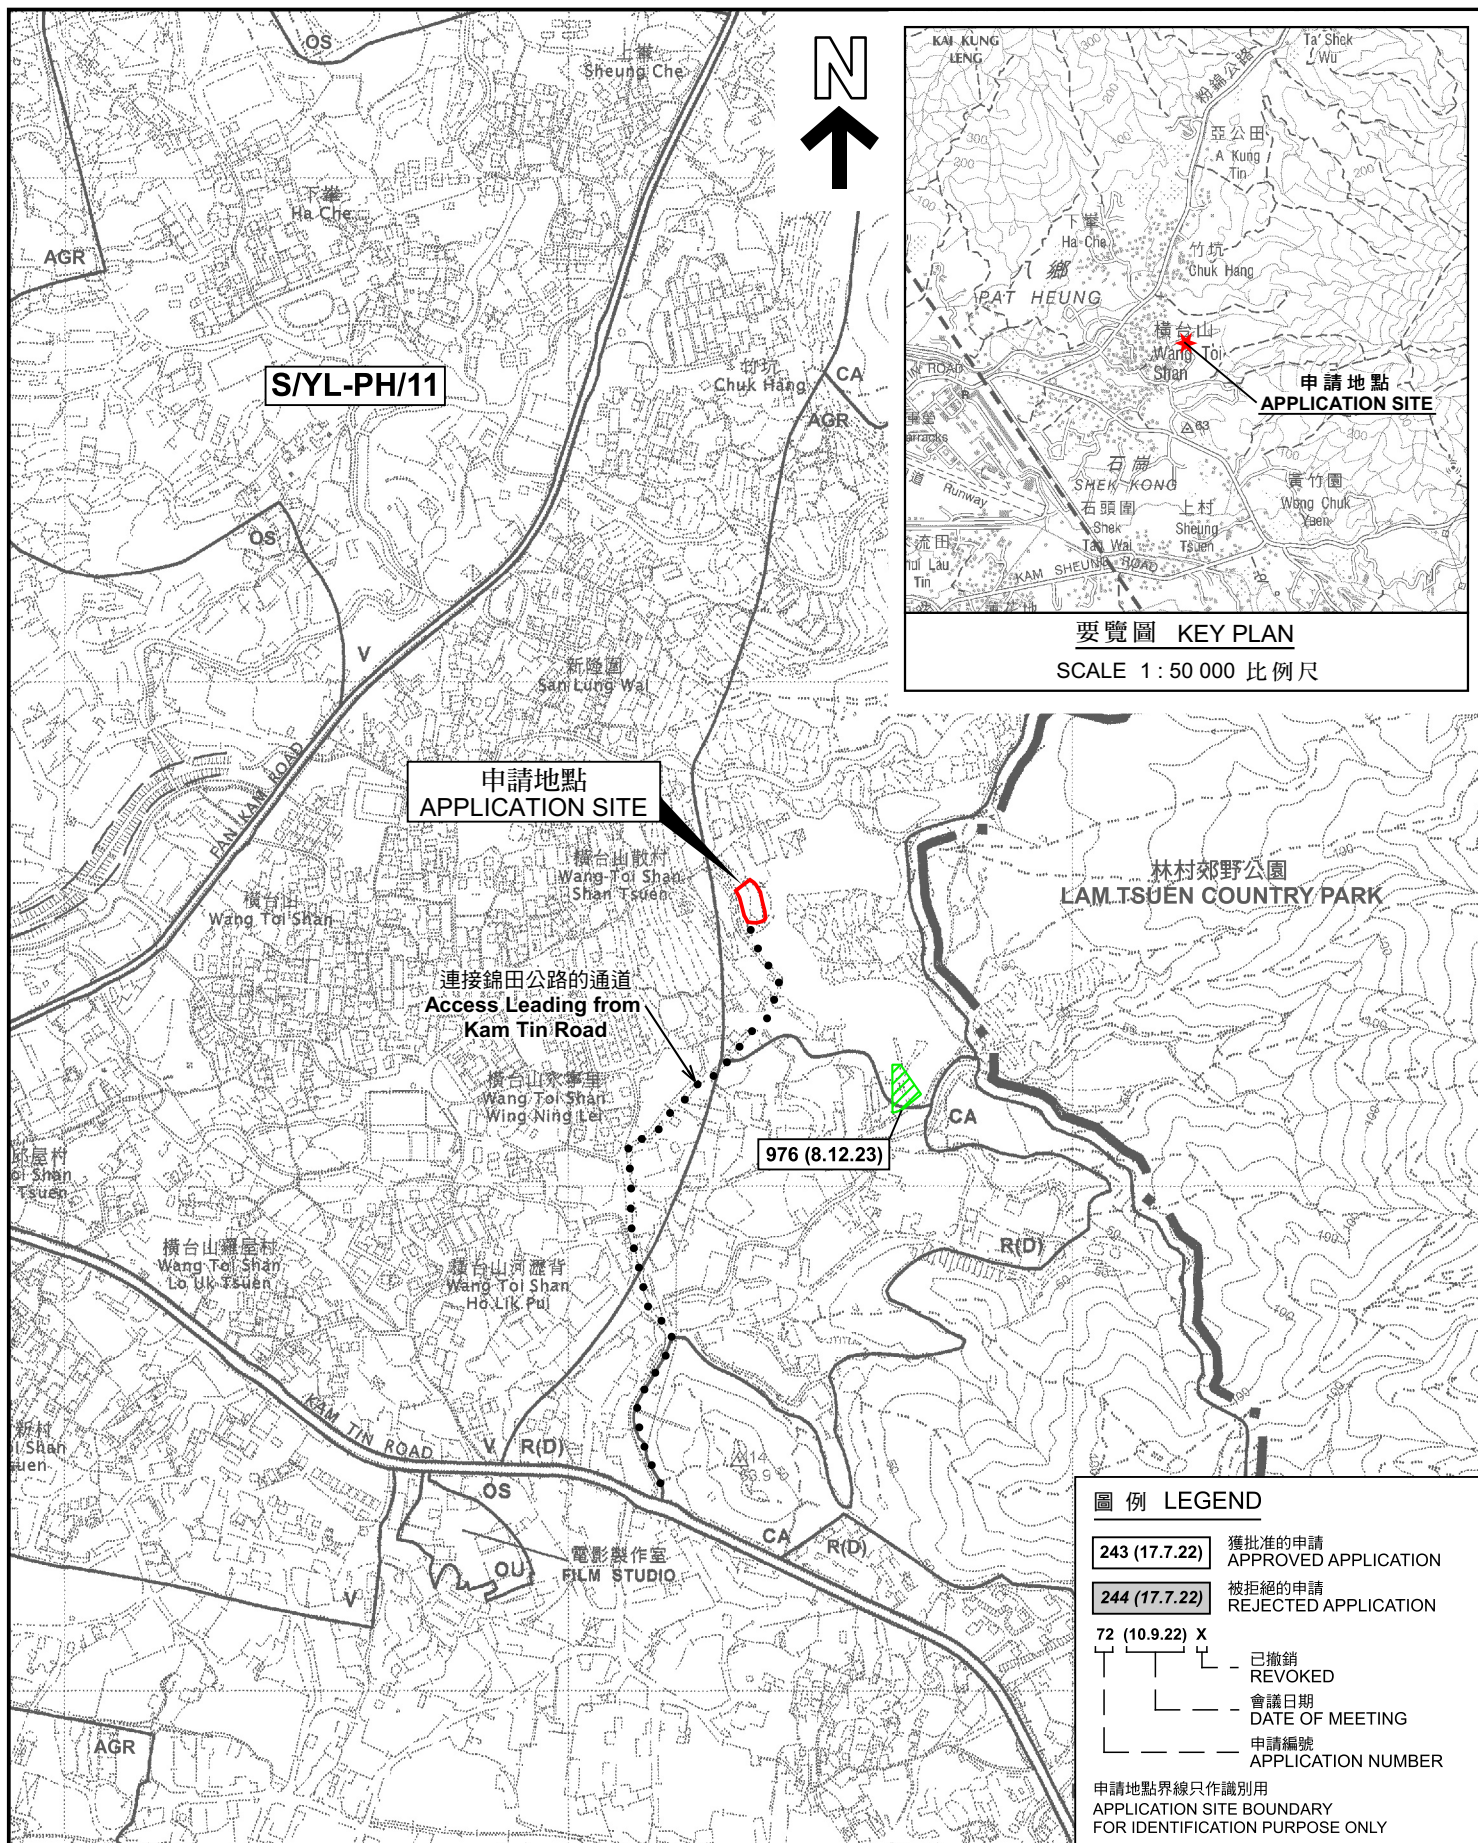

位置圖 LOCATION PLAN

本摘要圖於2024年9月19日擬備，
所根據的資料為於2006年10月17日
核准的分區計劃大綱圖編號 S/YL-PH/11
EXTRACT PLAN PREPARED ON 19.9.2024
BASED ON OUTLINE ZONING PLAN No.
S/YL-PH/11 APPROVED ON 17.10.2006

擬議臨時私人停車場(只限私家車)(為期3年)以及進行相關填土工程
新界元朗八鄉橫台山丈量約份第111約地段第2816號(部分)、
第2817號(部分)、第2821號(部分)及第2823號A分段(部分)
PROPOSED TEMPORARY PRIVATE VEHICLE PARK (PRIVATE CARS ONLY)
FOR A PERIOD OF 3 YEARS AND ASSOCIATED FILLING OF LAND
LOTS 2816 (PART), 2817 (PART), 2821 (PART) AND 2823 S.A (PART)
IN D.D. 111, WANG TOI SHAN, PAT HEUNG,
YUEN LONG, NEW TERRITORIES


SCALE 1:7 500 比例尺
米 100 0 100 200 300 米
METRES

規劃署
PLANNING
DEPARTMENT



參考編號
REFERENCE No.
A/YL-PH/1028

圖 PLAN
A-1

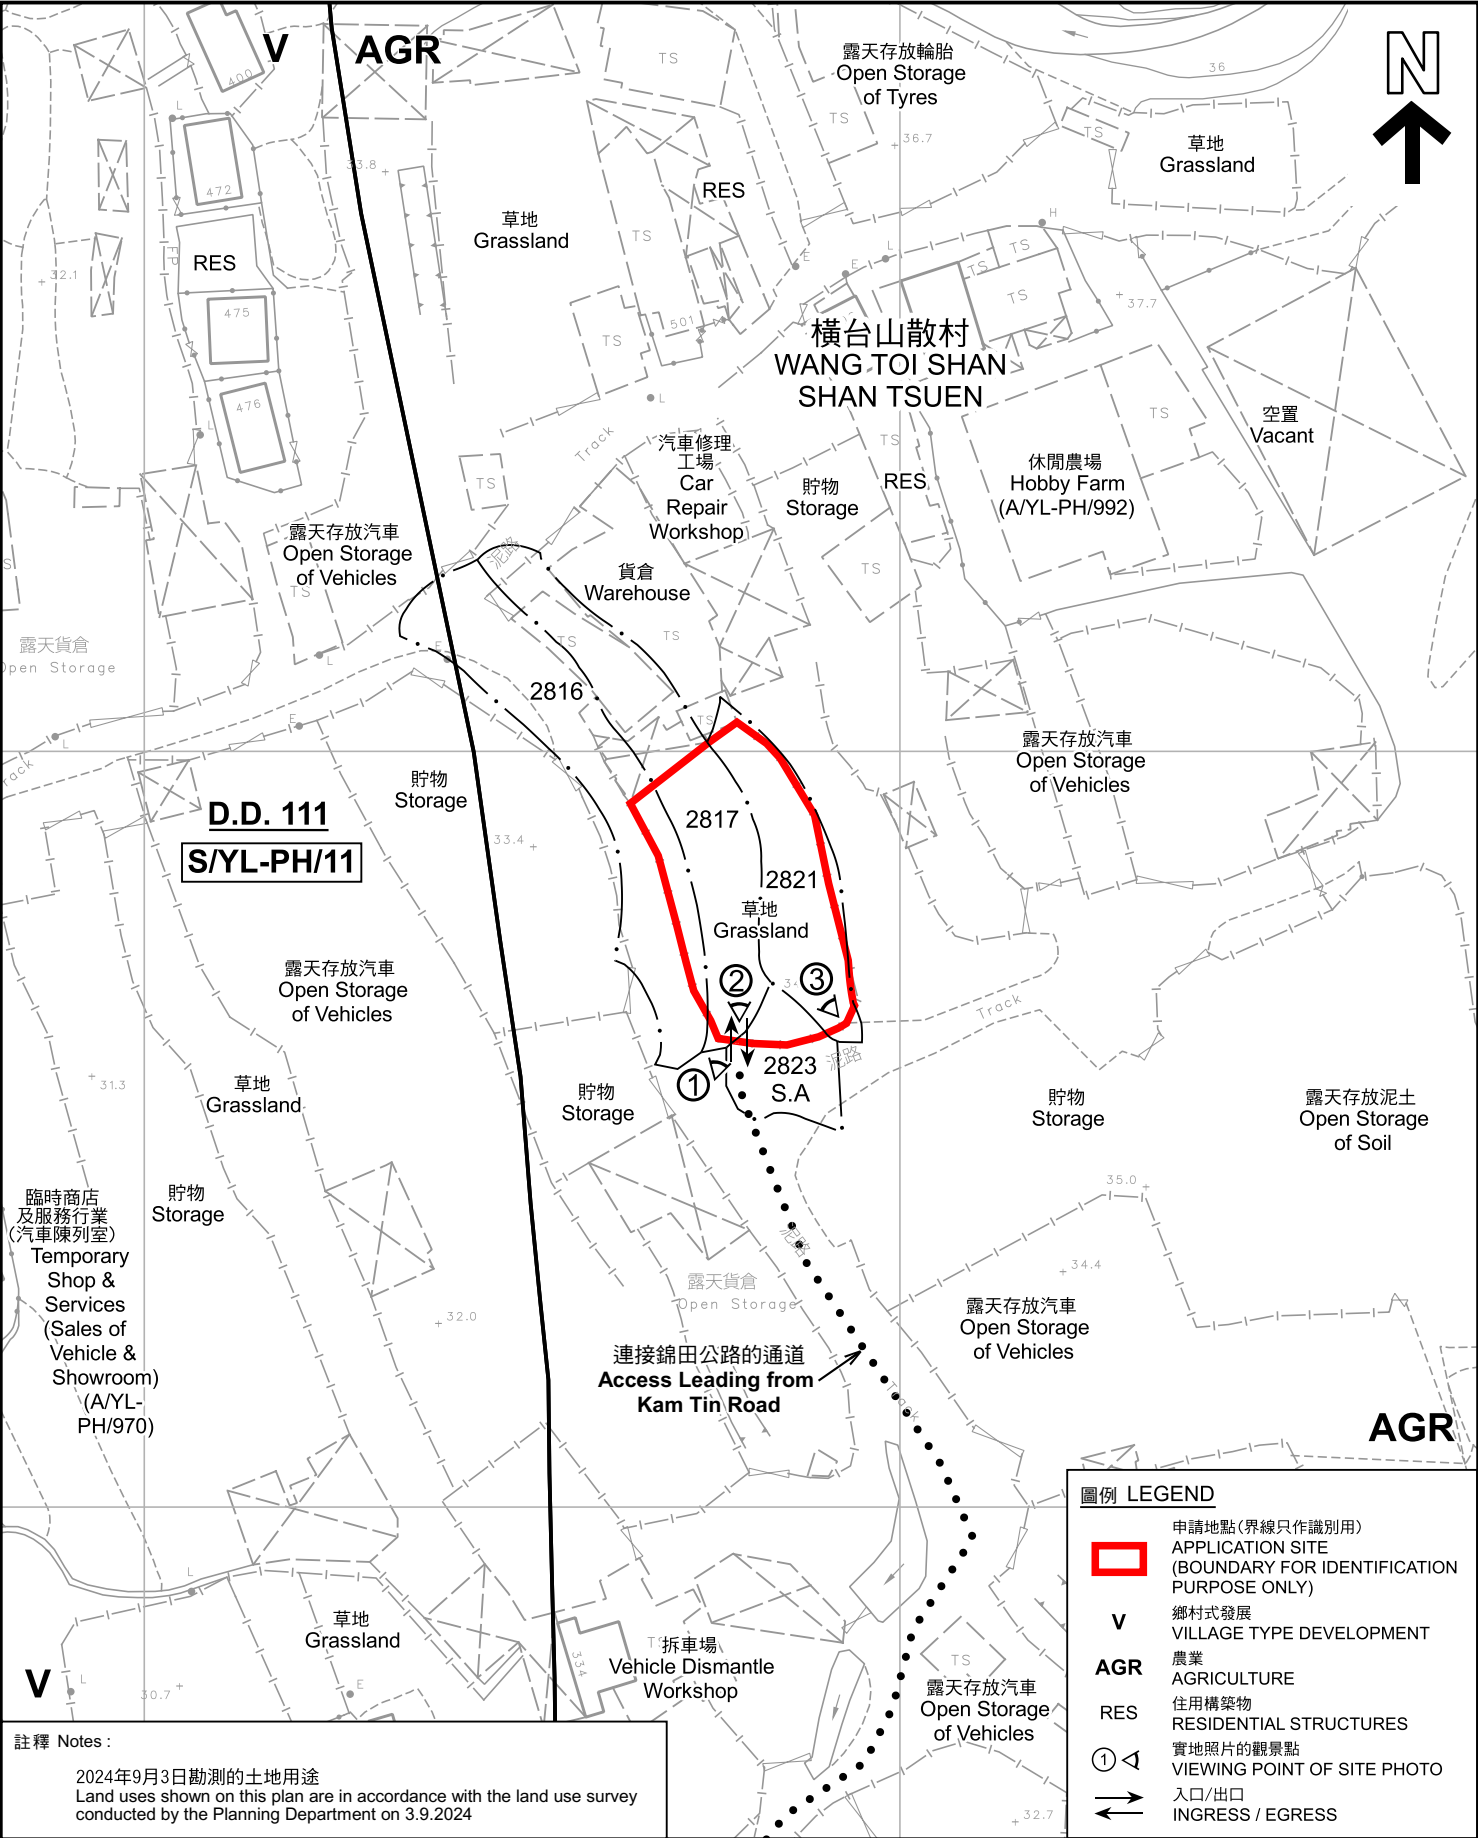

註釋 Notes :
2024年9月3日勘測的土地用途
Land uses shown on this plan are in accordance with the land use survey conducted by the Planning Department on 3.9.2024

本摘要圖於2024年9月19日擬備，
所根據的資料為測量圖編號
6-NE-14B 及 15A
EXTRACT PLAN PREPARED ON 19.9.2024
BASED ON SURVEY SHEETS No.
6-NE-14B & 15A

平面圖 SITE PLAN
擬議臨時私人停車場(只限私家車)(為期3年)以及進行相關填土工程
新界元朗八鄉橫台山丈量約份第111約地段第2816號(部分)、
第2817號(部分)、第2821號(部分)及第2823號A分段(部分)
PROPOSED TEMPORARY PRIVATE VEHICLE PARK (PRIVATE CARS ONLY)
FOR A PERIOD OF 3 YEARS AND ASSOCIATED FILLING OF LAND
LOTS 2816 (PART), 2817 (PART), 2821 (PART) AND 2823 S.A (PART)
IN D.D. 111, WANG TOI SHAN, PAT HEUNG,
YUEN LONG, NEW TERRITORIES
SCALE 1 : 1 000 比例尺
米 20 0 20 40 米
METRES

圖例 LEGEND

- 申請地點(界線只作識別用)
APPLICATION SITE
(BOUNDARY FOR IDENTIFICATION
PURPOSE ONLY)
- V 鄉村式發展
VILLAGE TYPE DEVELOPMENT
- AGR 農業
AGRICULTURE
- RES 住用構築物
RESIDENTIAL STRUCTURES
- ① 實地照片的觀景點
VIEWING POINT OF SITE PHOTO
- 入口/出口
INGRESS / EGRESS

規劃署
PLANNING
DEPARTMENT

參考編號
REFERENCE No.
A/YL-PH/1028

圖 PLAN
A-2



橫台山散村
WANG TOI SHAN
SHAN TSUEN

連接錦田公路的通道
Access Leading from
Kam Tin Road

橫台山永寧里
WANG TOI SHAN
WING NING LEI

圖例 LEGEND

-  申請地點 (界線只作識別用)
APPLICATION SITE (BOUNDARY FOR
IDENTIFICATION PURPOSE ONLY)
-  入口/出口
INGRESS / EGRESS

航攝照片 AERIAL PHOTO

本摘要圖於2024年9月19日擬備，
所根據的資料為地政總署於2023年2月24日
拍得的航攝照片編號 E188321C
EXTRACT PLAN PREPARED ON 19.9.2024
BASED ON AERIAL PHOTO No.
E188321C TAKEN ON 24.2.2023
BY LANDS DEPARTMENT

擬議臨時私人停車場(只限私家車)(為期3年)以及進行相關填土工程
新界元朗八鄉橫台山丈量約份第111約地段第2816號(部分)、
第2817號(部分)、第2821號(部分)及第2823號A分段(部分)
PROPOSED TEMPORARY PRIVATE VEHICLE PARK (PRIVATE CARS ONLY)
FOR A PERIOD OF 3 YEARS AND ASSOCIATED FILLING OF LAND
LOTS 2816 (PART), 2817 (PART), 2821 (PART) AND 2823 S.A (PART)
IN D.D. 111, WANG TOI SHAN, PAT HEUNG,
YUEN LONG, NEW TERRITORIES

規劃署
PLANNING
DEPARTMENT



參考編號
REFERENCE No.
A/YL-PH/1028

圖 PLAN
A-3



申請地點界線只作識別用 APPLICATION SITE BOUNDARY FOR IDENTIFICATION PURPOSE ONLY

實地照片 SITE PHOTOS

本圖於2024年9月19日擬備，所根據的資料為攝於2024年9月3日的實地照片
PLAN PREPARED ON 19.9.2024
BASED ON SITE PHOTOS
TAKEN ON 3.9.2024

擬議臨時私人停車場(只限私家車)(為期3年)以及進行相關填土工程
新界元朗八鄉橫台山丈量約份第111約地段第2816號(部分)、
第2817號(部分)、第2821號(部分)及第2823號A分段(部分)
PROPOSED TEMPORARY PRIVATE VEHICLE PARK (PRIVATE CARS ONLY)
FOR A PERIOD OF 3 YEARS AND ASSOCIATED FILLING OF LAND
LOTS 2816 (PART), 2817 (PART), 2821 (PART) AND 2823 S.A (PART)
IN D.D. 111, WANG TOI SHAN, PAT HEUNG,
YUEN LONG, NEW TERRITORIES

規劃署
PLANNING
DEPARTMENT



參考編號
REFERENCE No.
A/YL-PH/1028

圖 PLAN
A-4