


Project 項目名稱: Proposed Temporary Shop & Services for a Period of 3 Years & Filling of Land at Lot 228 (Part) in D.D. 111, Pat Heung, Yuen Long, N.T.	Drawing Title 圖目: Proposed Layout Plan	Remarks 備註: Scale 比例: 1:1000
	Drawing No. 圖號: Figure 3	

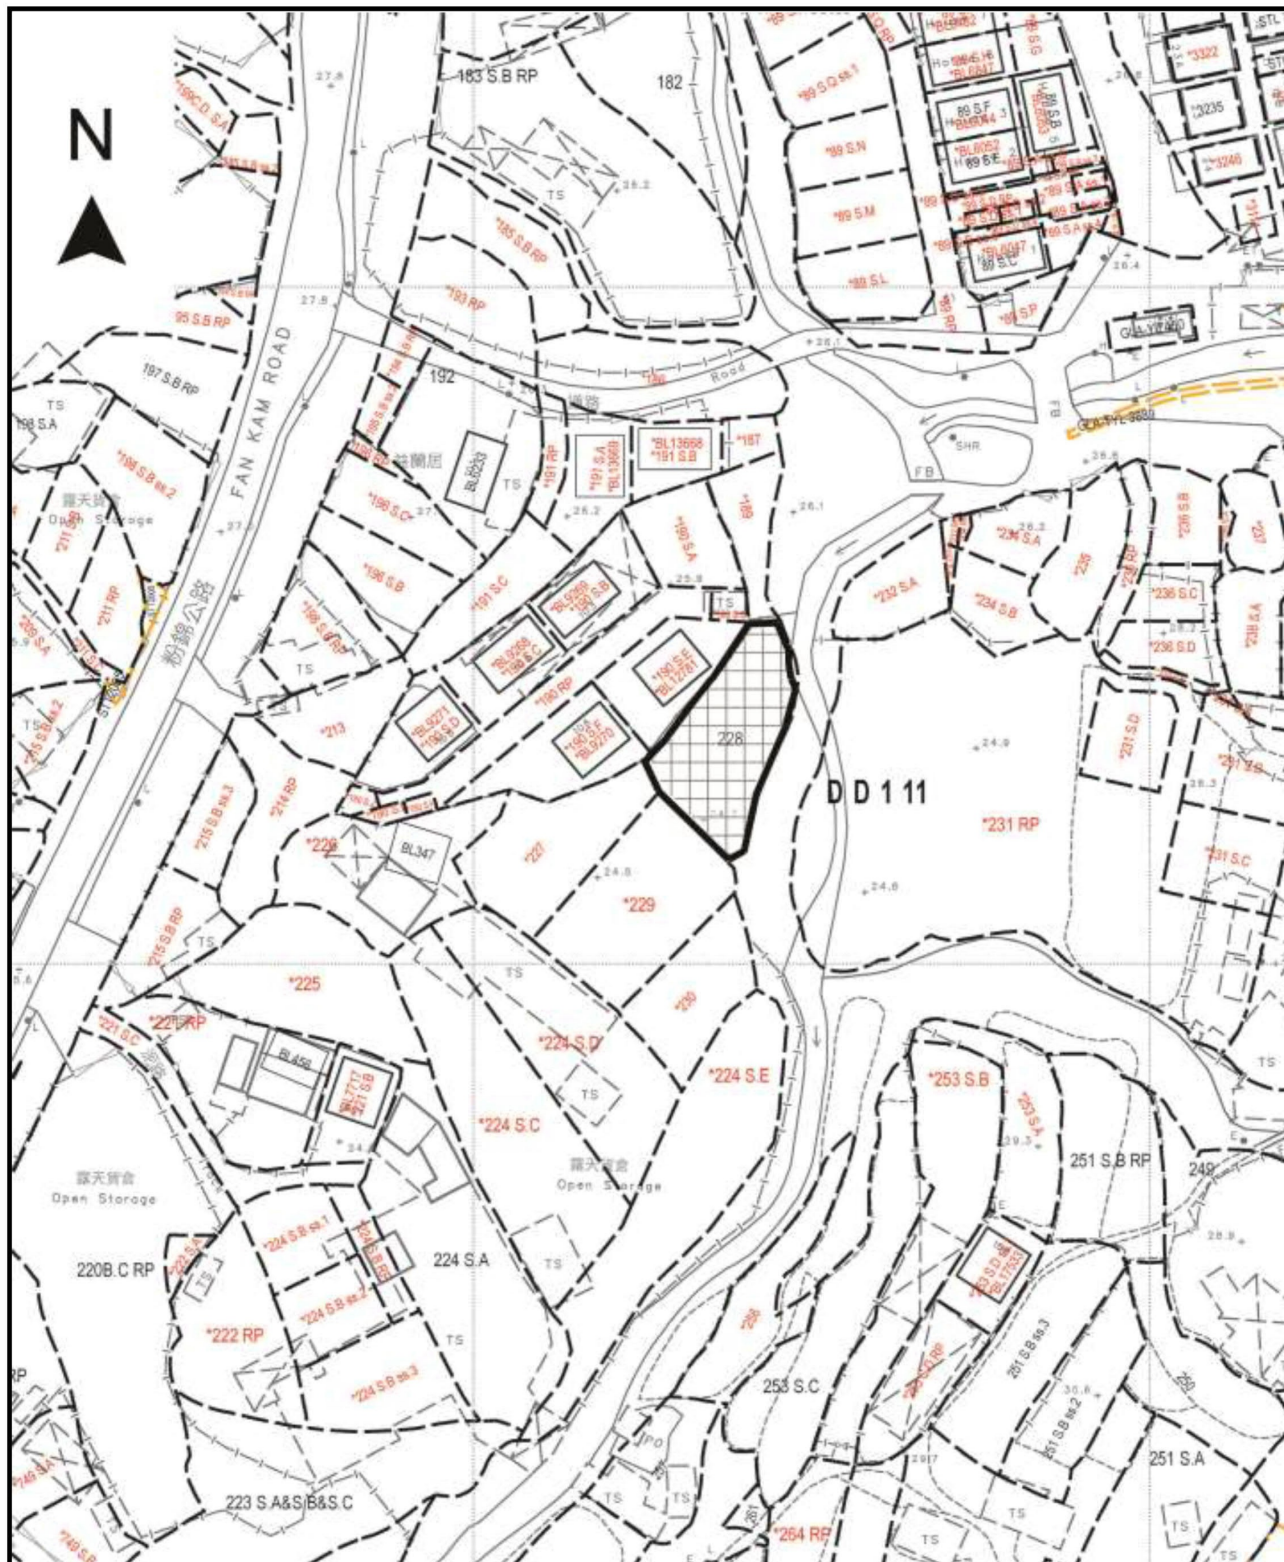

Project 項目名稱:

Proposed Temporary Shop & Services
for a Period of 3 Years & Filling of Land
at Lot 228 (Part) in D.D. 111, Pat
Heung, Yuen Long, N.T.


Drawing Title 圖目:

Proposed Land Filling
Plan

Drawing No. 圖號:

Figure 5

Remarks 備註:

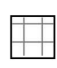 Proposed filling of land with
concrete of 200mm


Scale 比例:

1:1000



要覽圖 KEY PLAN

SCALE 1:50 000 比例尺

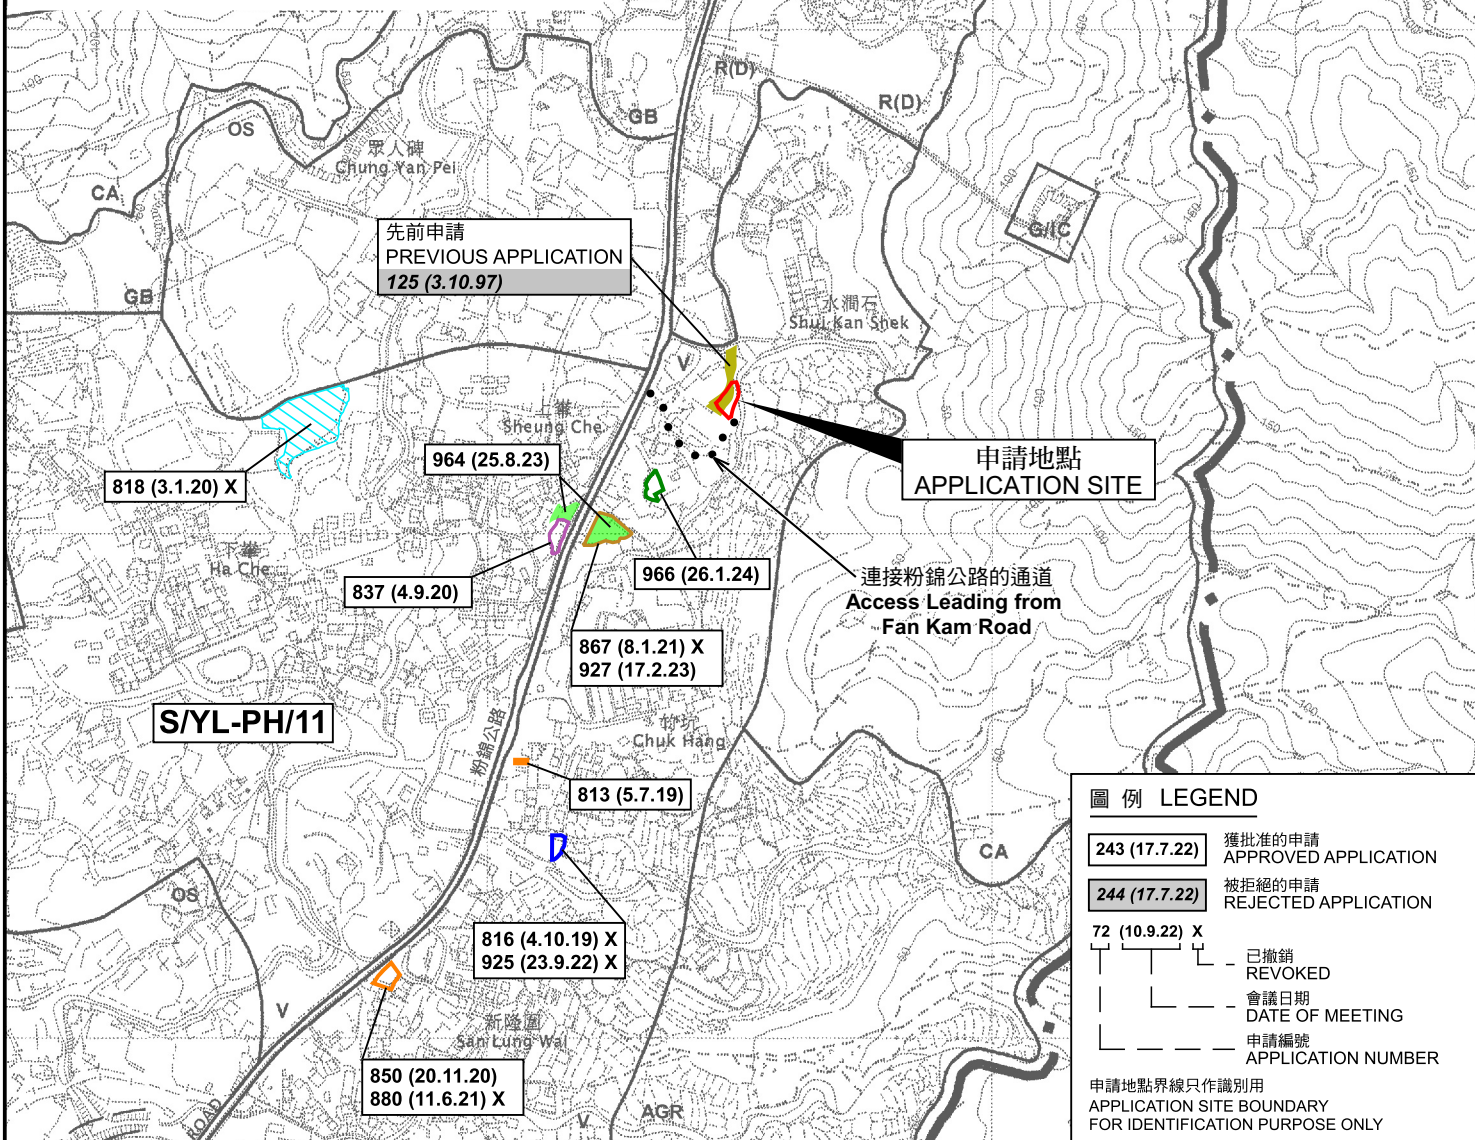

圖例 LEGEND

- 243 (17.7.22) 獲批准的申請 APPROVED APPLICATION
- 244 (17.7.22) 被拒絕的申請 REJECTED APPLICATION
- 72 (10.9.22) X 已撤銷 REVOKED
- | 會議日期 DATE OF MEETING
- | 申請編號 APPLICATION NUMBER

申請地點界線只作識別用
APPLICATION SITE BOUNDARY
FOR IDENTIFICATION PURPOSE ONLY

位置圖 LOCATION PLAN

本摘要圖於2024年9月16日擬備，
所根據的資料為於2006年10月17日
核准的分區計劃大綱圖編號 S/YL-PH/11
EXTRACT PLAN PREPARED ON 16.9.2024
BASED ON OUTLINE ZONING PLAN No.
S/YL-PH/11 APPROVED ON 17.10.2006

擬議臨時商店及服務行業(為期3年)及填土工程
元朗八鄉丈量約份第111約地段第228號(部分)
PROPOSED TEMPORARY SHOP AND SERVICES
FOR A PERIOD OF 3 YEARS AND FILLING OF LAND
LOT 228 (PART) IN D.D. 111, PAT HEUNG, YUEN LONG


SCALE 1:7 500 比例尺
米 100 0 100 200 300 米
METRES


規劃署
PLANNING
DEPARTMENT



參考編號
REFERENCE No.
A/YL-PH/1029

圖 PLAN
A-1

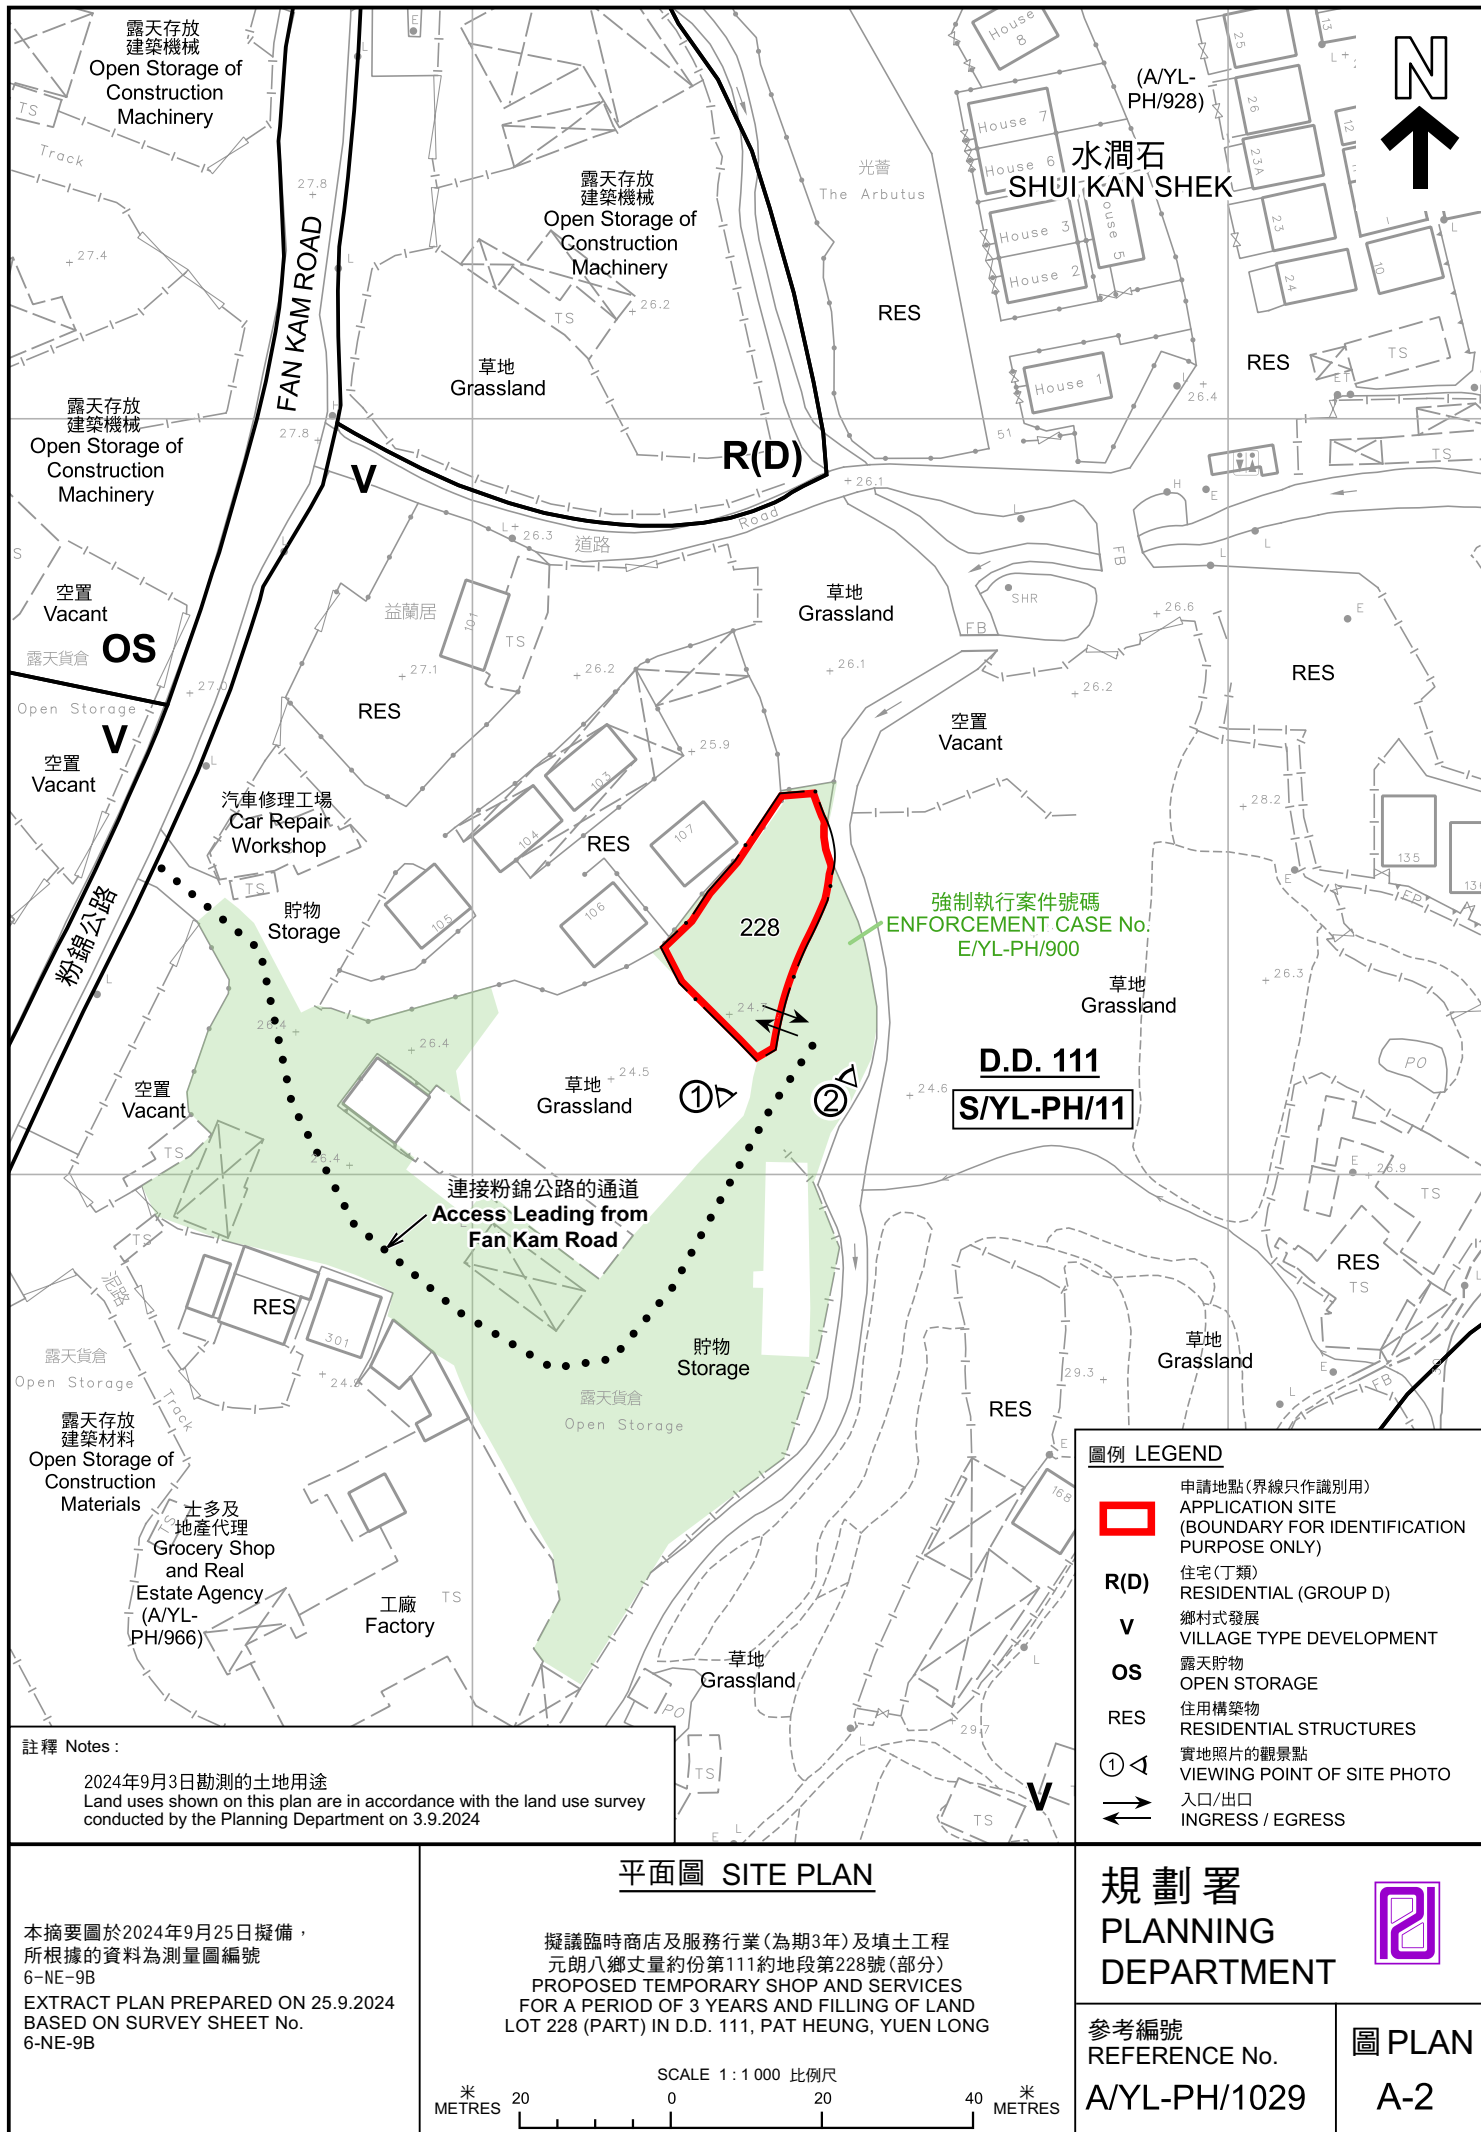

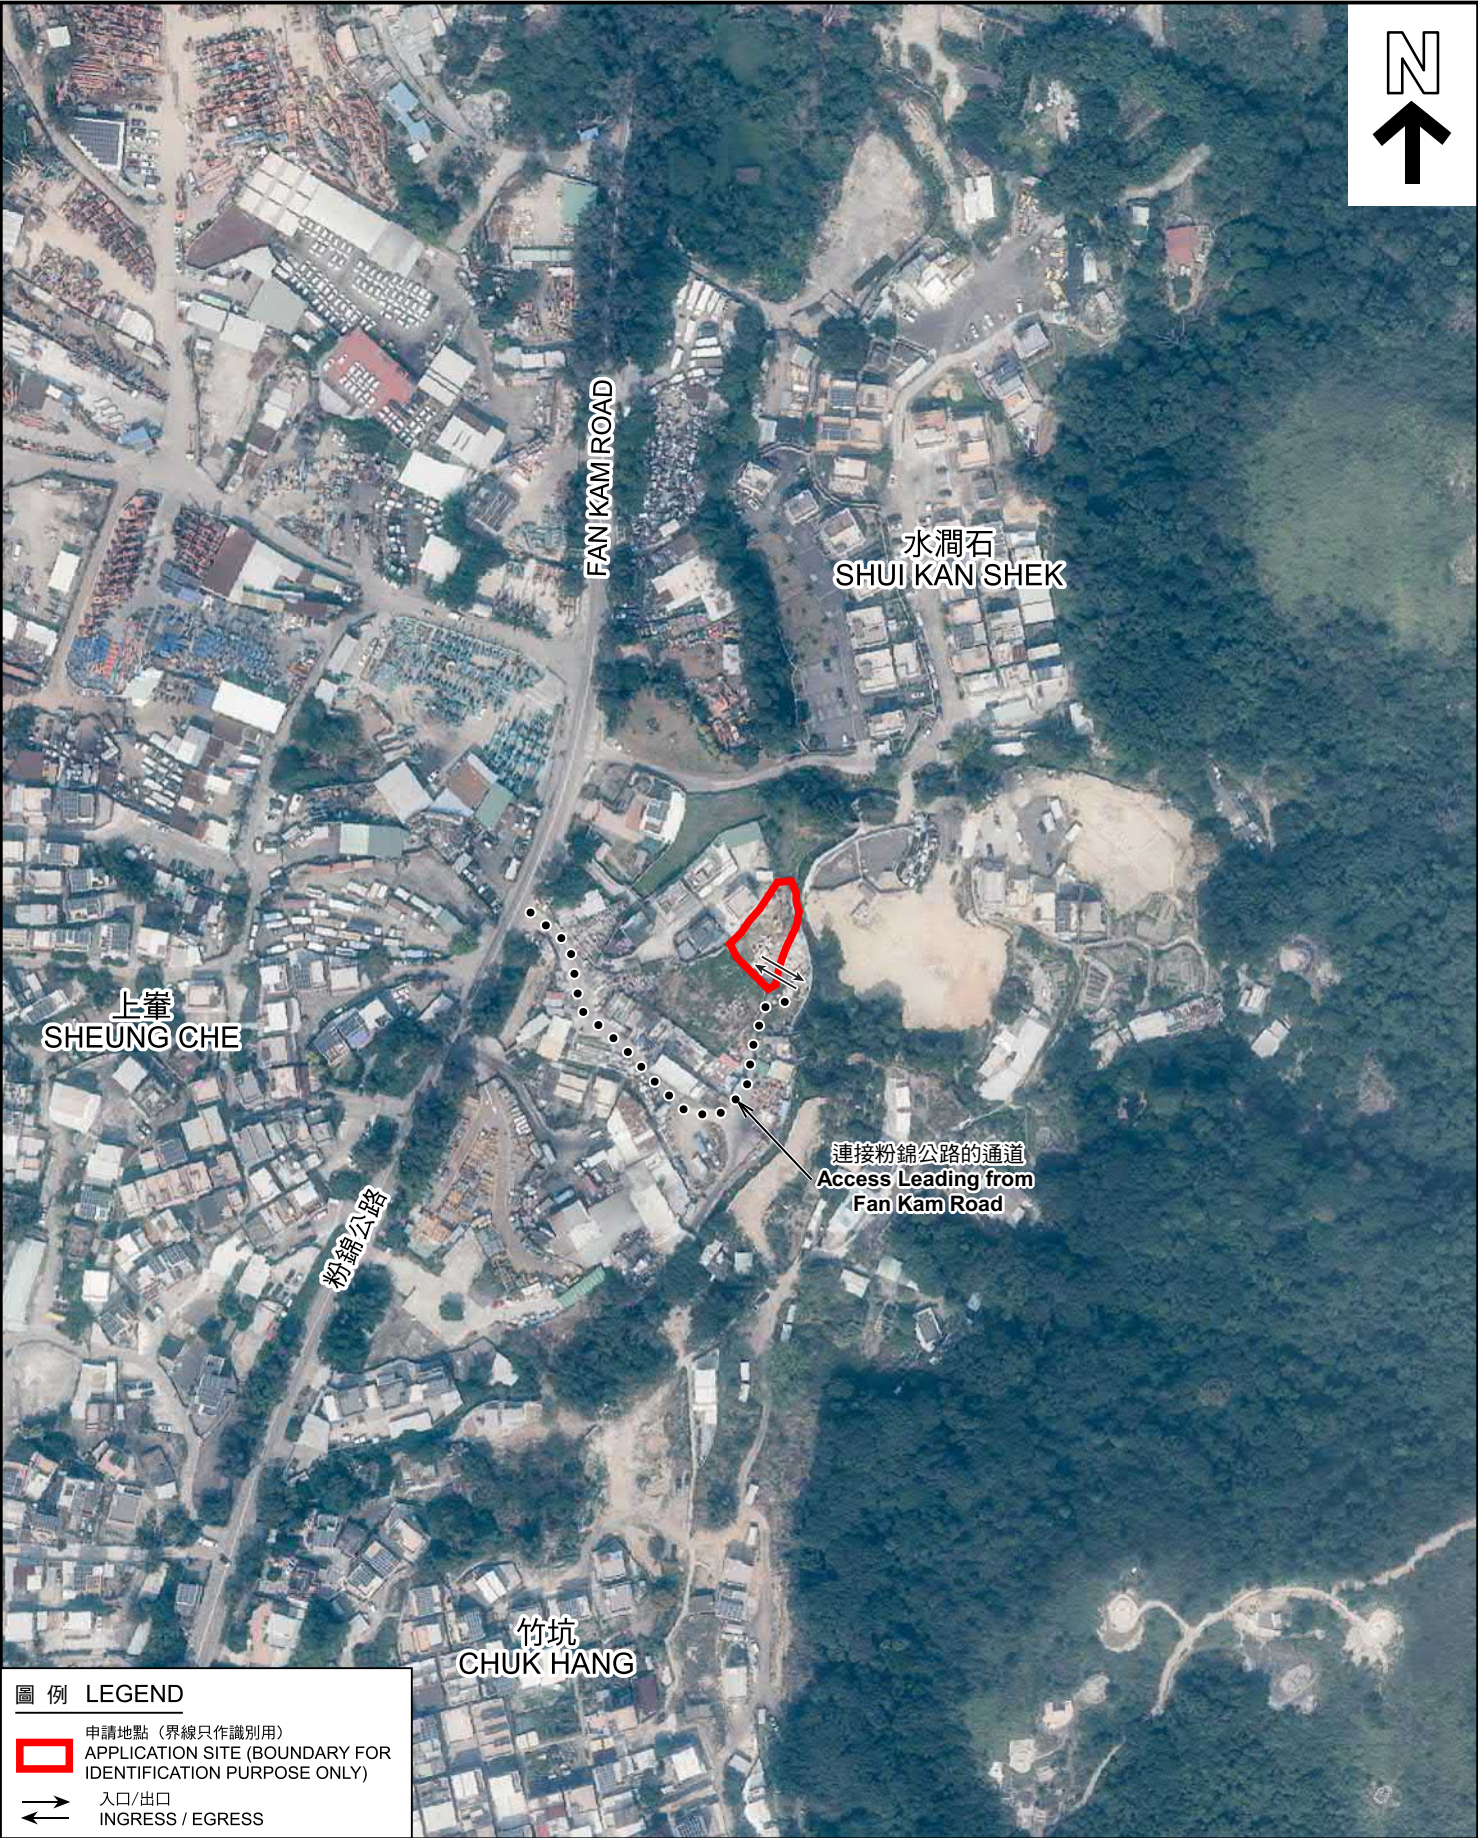

圖例 LEGEND

 申請地點 (界線只作識別用)
APPLICATION SITE (BOUNDARY FOR IDENTIFICATION PURPOSE ONLY)

 入口/出口
INGRESS / EGRESS

本摘要圖於2024年9月10日擬備，
所根據的資料為地政總署於2023年2月24日
拍得的航攝照片編號 E187346C
EXTRACT PLAN PREPARED ON 10.9.2024
BASED ON AERIAL PHOTO No.
E187346C TAKEN ON 24.2.2023
BY LANDS DEPARTMENT

航攝照片 AERIAL PHOTO

擬議臨時商店及服務行業 (為期3年) 及填土工程
元朗八鄉丈量約份第111約地段第228號 (部分)
PROPOSED TEMPORARY SHOP AND SERVICES
FOR A PERIOD OF 3 YEARS AND FILLING OF LAND
LOT 228 (PART) IN D.D. 111, PAT HEUNG, YUEN LONG

規劃署 PLANNING DEPARTMENT		
參考編號 REFERENCE No. A/YL-PH/1029	圖 PLAN A-3	



申請地點界線只作識別用 APPLICATION SITE BOUNDARY FOR IDENTIFICATION PURPOSE ONLY

實地照片 SITE PHOTOS

本圖於2024年9月16日擬備，所根據的資料為攝於2024年9月3日的實地照片
PLAN PREPARED ON 16.9.2024
BASED ON SITE PHOTOS
TAKEN ON 3.9.2024

擬議臨時商店及服務行業(為期3年)及填土工程
元朗八鄉丈量約份第111約地段第228號(部分)
PROPOSED TEMPORARY SHOP AND SERVICES
FOR A PERIOD OF 3 YEARS AND FILLING OF LAND
LOT 228 (PART) IN D.D. 111, PAT HEUNG, YUEN LONG

規劃署
PLANNING
DEPARTMENT



參考編號
REFERENCE No.
A/YL-PH/1029

圖 PLAN
A-4