


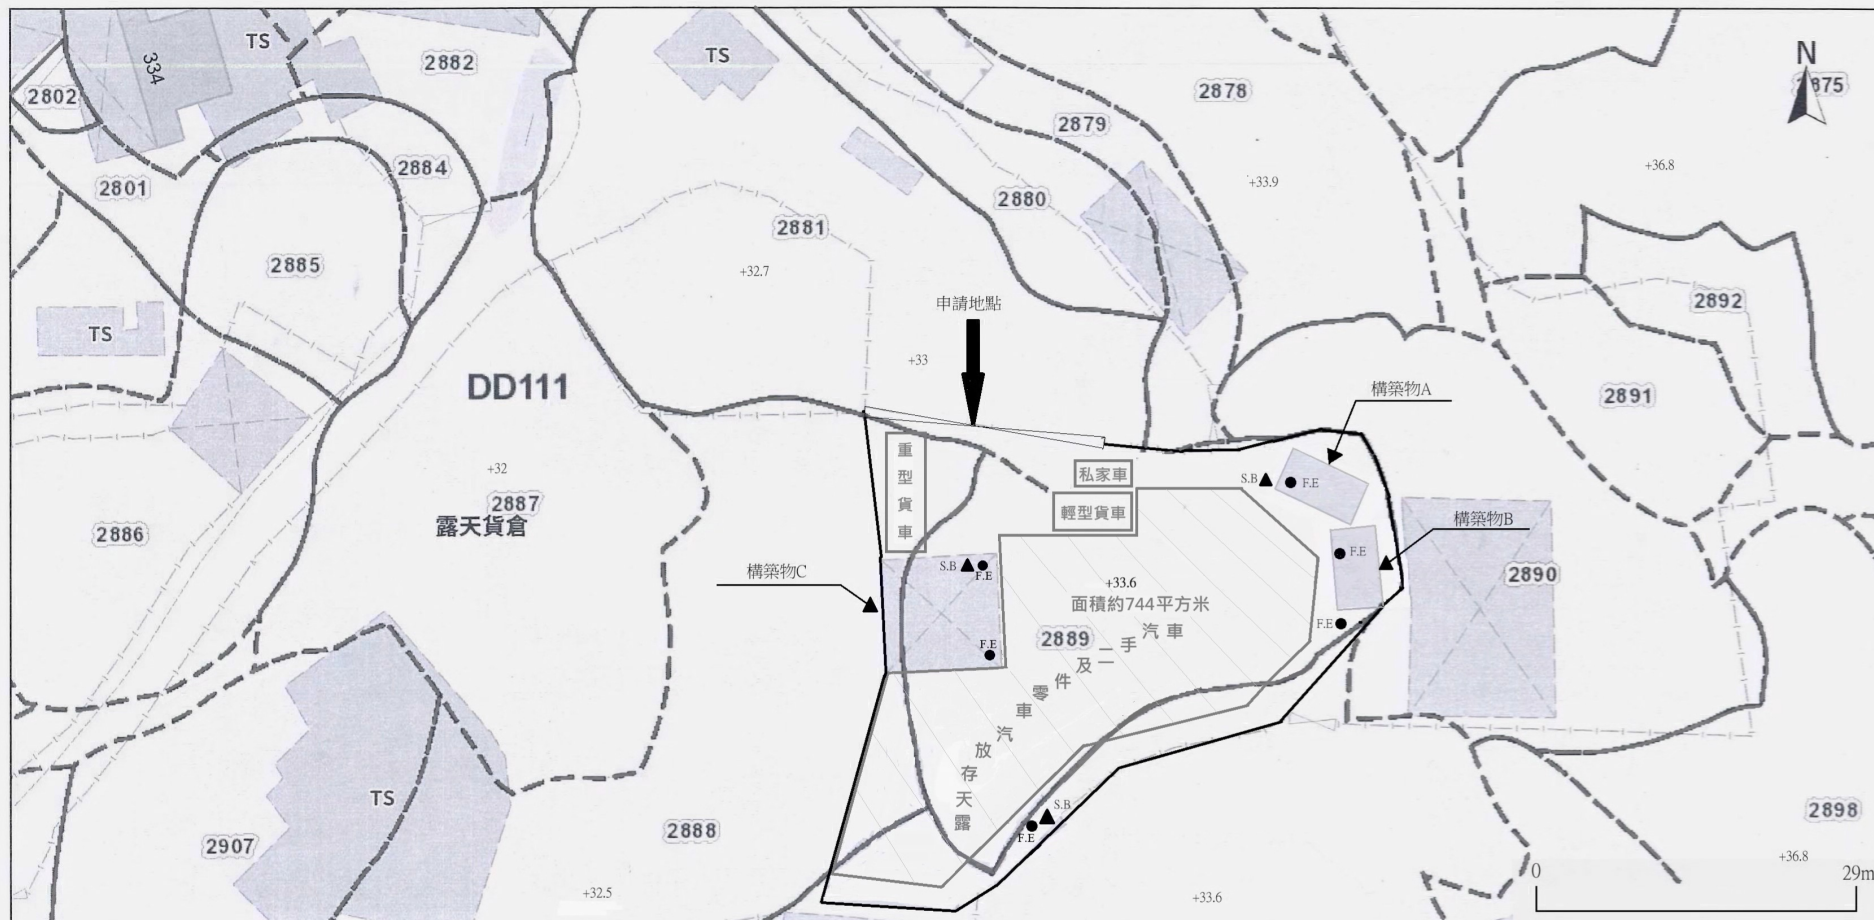

申請地點：新界八鄉橫台山永寧里丈量約份第111約地段
編號第2879(部份)、2881(部份)、2888(部份)、
2889(部份)及2900(部份)

申請為臨時露天存放二手汽車、汽車零件連附屬設施
為期3年以及相關的填土工程

OZP NO : S/YL-PH/11

設計佈局圖

私家車 輕型貨車 汽車

場地構築物圖

申請地點作當中擬議設置有3個臨時構築物，分別為：

- 構築物A：臨時貨櫃辦公室及儲物室，每層樓面面積約14.88平方米，每層高度2.62米，2層高度5.24米，共29.76平方米。
- 構築物B：臨時貨櫃辦公室及儲物室，每層樓面面積約14.88平方米，每層高度2.62米，2層高度5.24米，共29.76平方米。
- 構築物C：遮陰棚及上落貨櫃區，由四支柱構成，面積約102平方米，高度約5.18米。

1個私家車車位(長5米x闊2.5米)，1個輕型貨車上落客貨車位(長7米x闊3.5米)及
1個重型貨車上落客貨車位(長11米x闊3.5米)

門口

臨時構築物

● F.E 存放五公斤乾粉式滅火桶


▲ S.B 存放防火沙桶

地界

(摘錄自申請人於 25. 11. 2024 呈交的進一步資料)
(Extract from Applicant's Further
Information Submitted on 25.11.2024)

參考編號
REFERENCE No.
A/YL-PH/1034

繪圖
DRAWING
A - 1

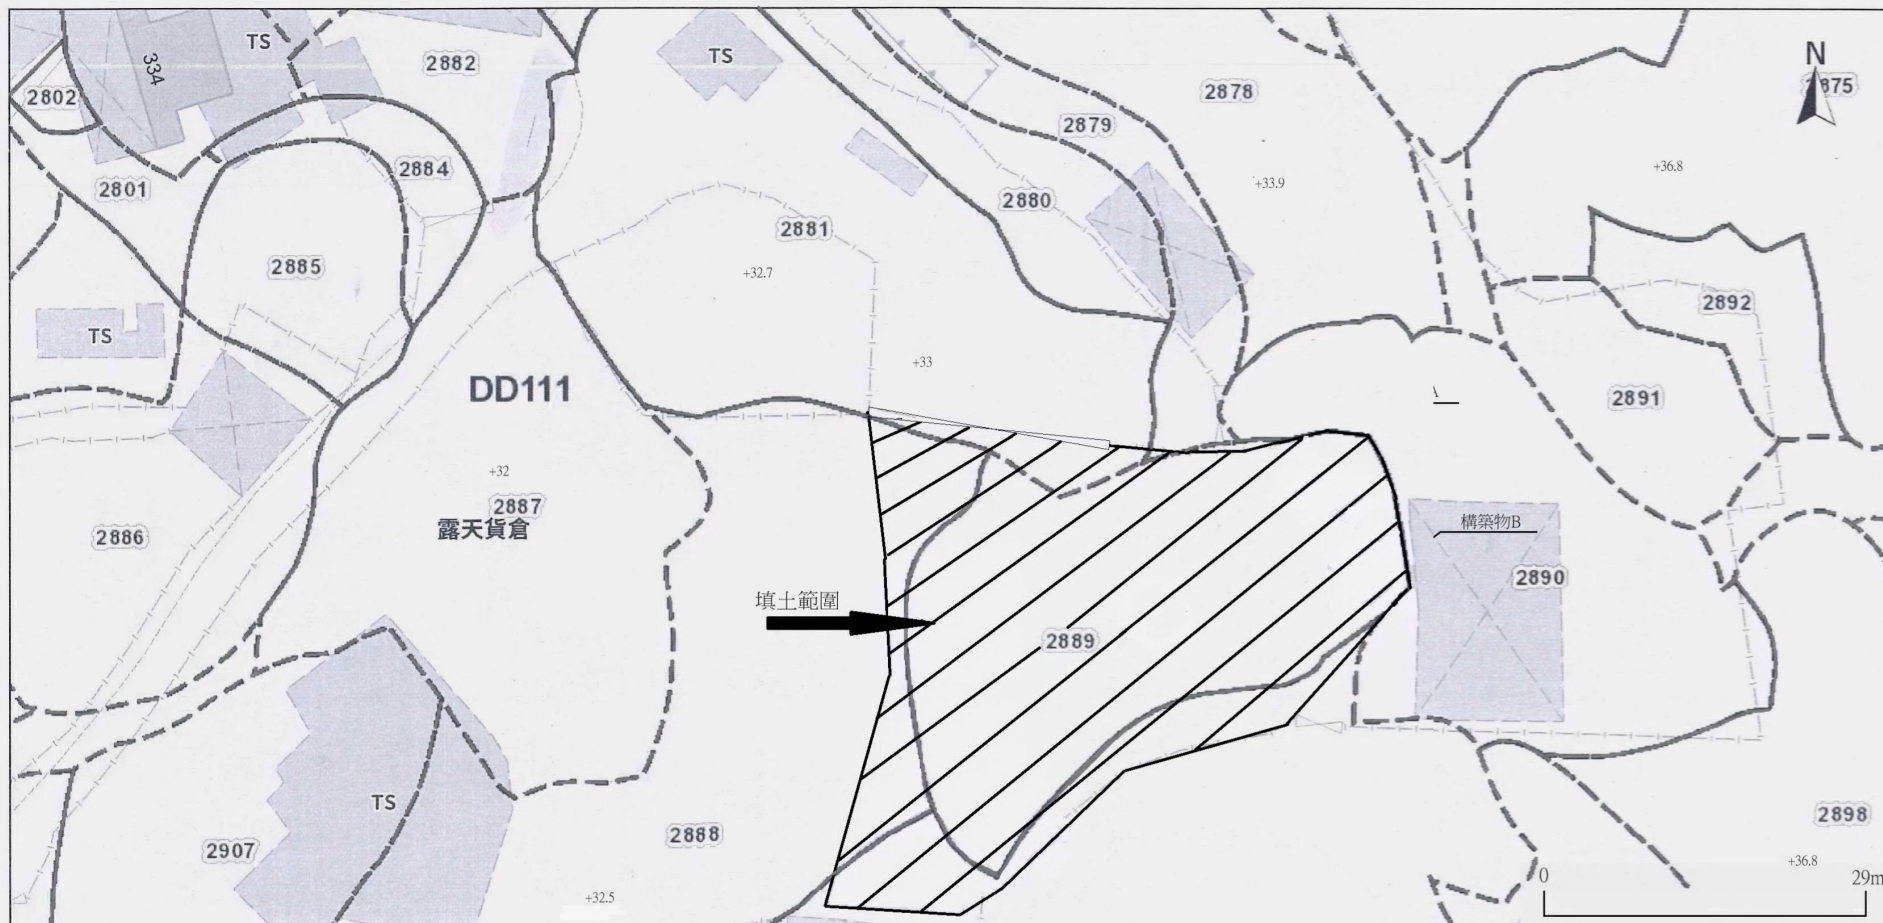


申請地點：新界八鄉橫台山永寧里丈量約份第111約地段
編號第2879(部份)、2881(部份)、2888(部份)、
2889(部份) 及 2900(部份)

申請為臨時露天存放二手汽車、汽車零件連附屬設施
為期3年以及相關的填土工程

OZP NO : S/YL-PH/11

填土範圍圖

申請地點面積1480平方米，填土面積1480平方米。
已在幾年前規劃申請中完成填土，只想合法化。填土厚度約0.1米
，填土材料為混凝土，已填土至香港主水平基準+33.6mPD

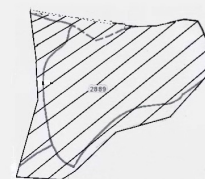

填土範圍。


門口

地界

(摘錄自申請人於 25. 11. 2024 呈交的進一步資料)
(Extract from Applicant's Further
Information Submitted on 25.11.2024)


參考編號
REFERENCE No.
A/YL-PH/1034


繪圖
DRAWING
A - 2

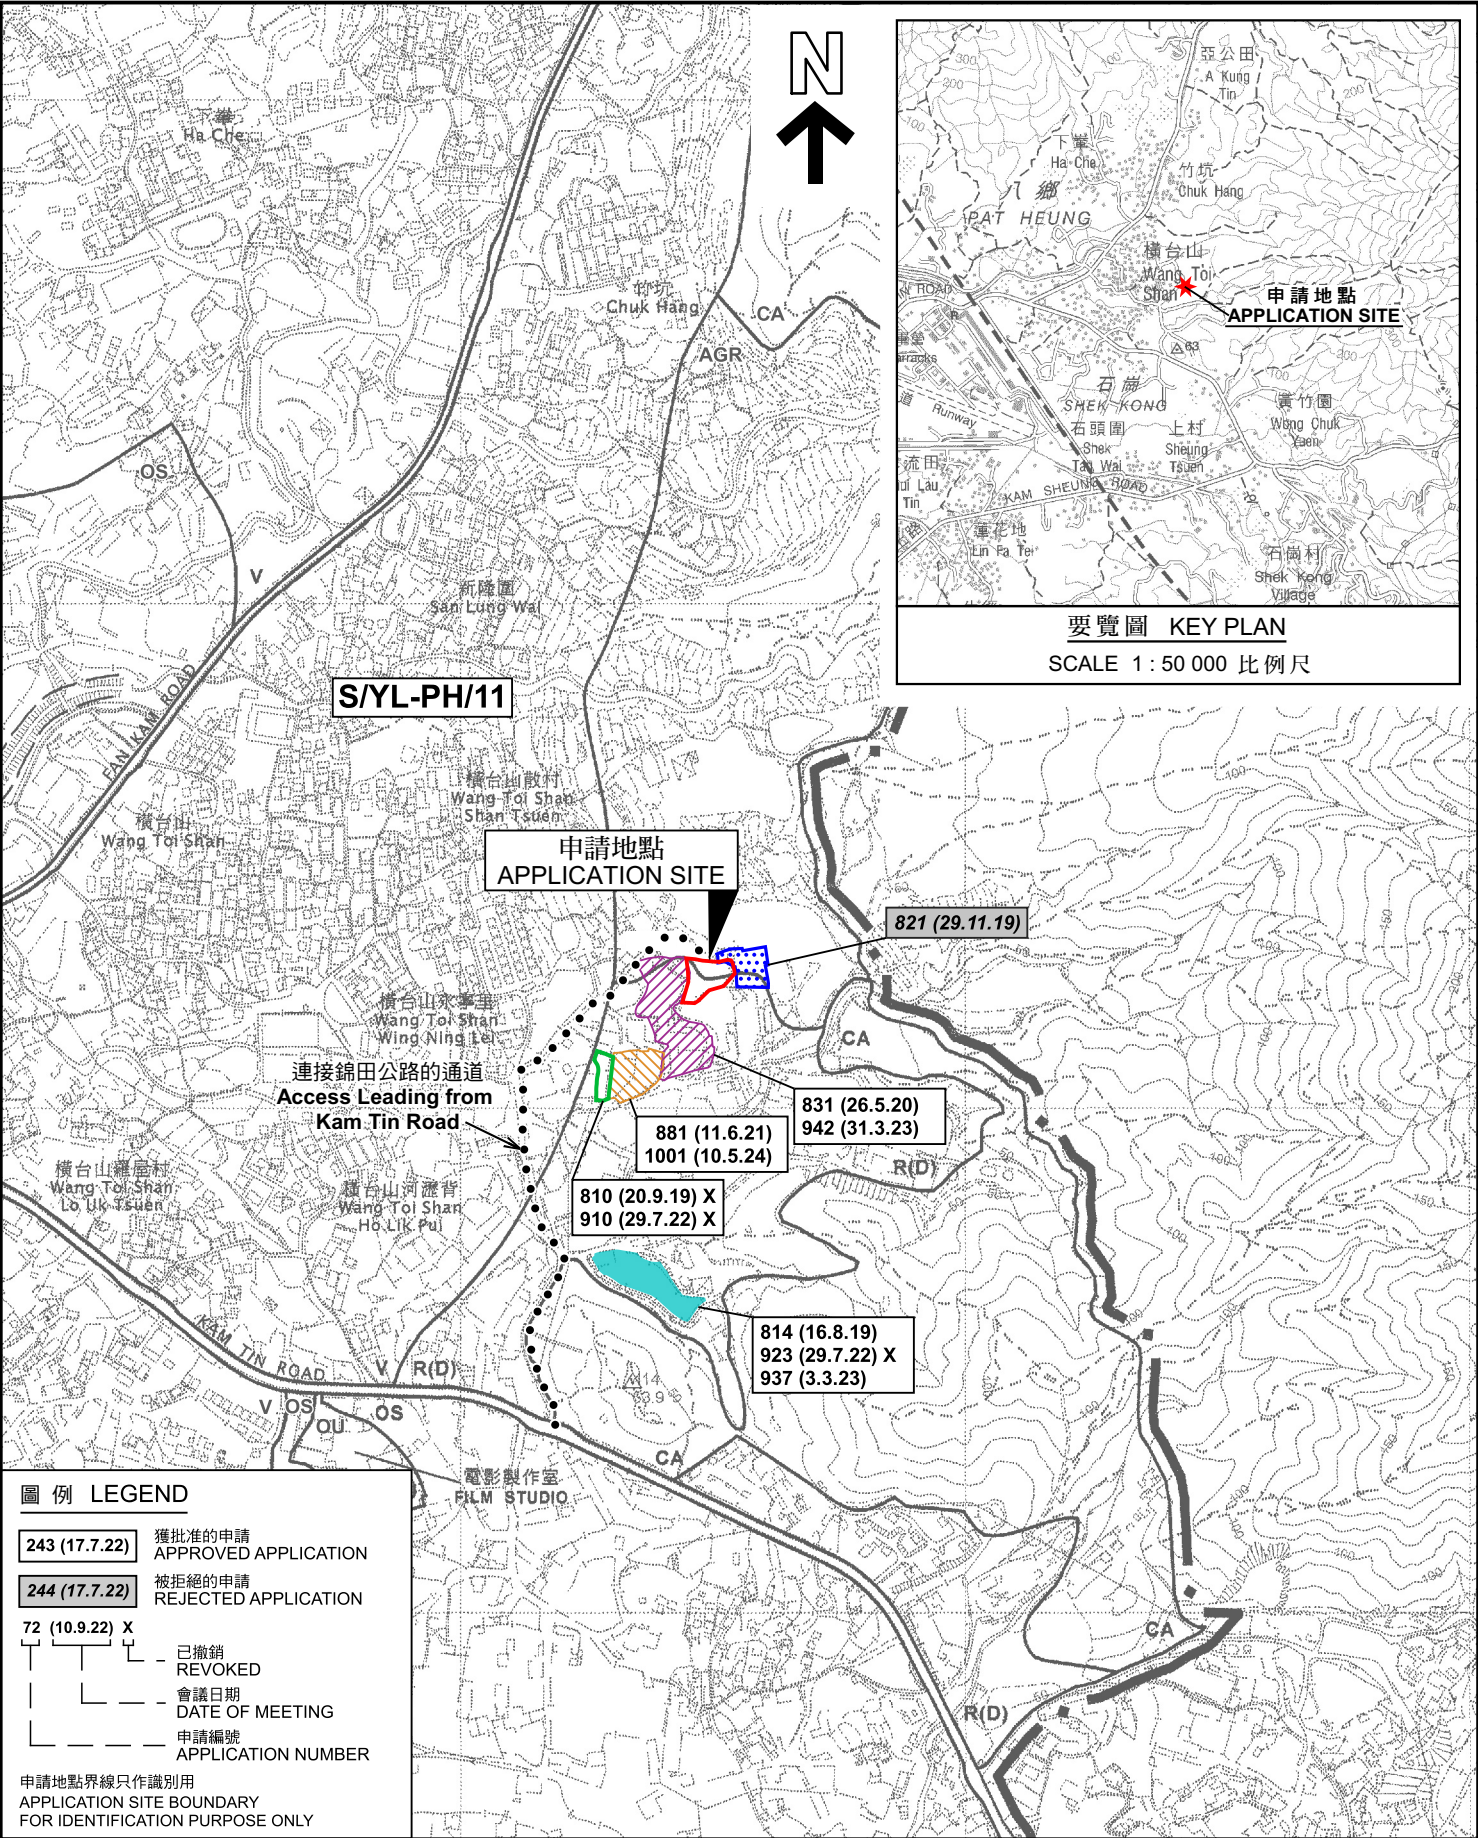


要覽圖 KEY PLAN

SCALE 1 : 50 000 比例尺

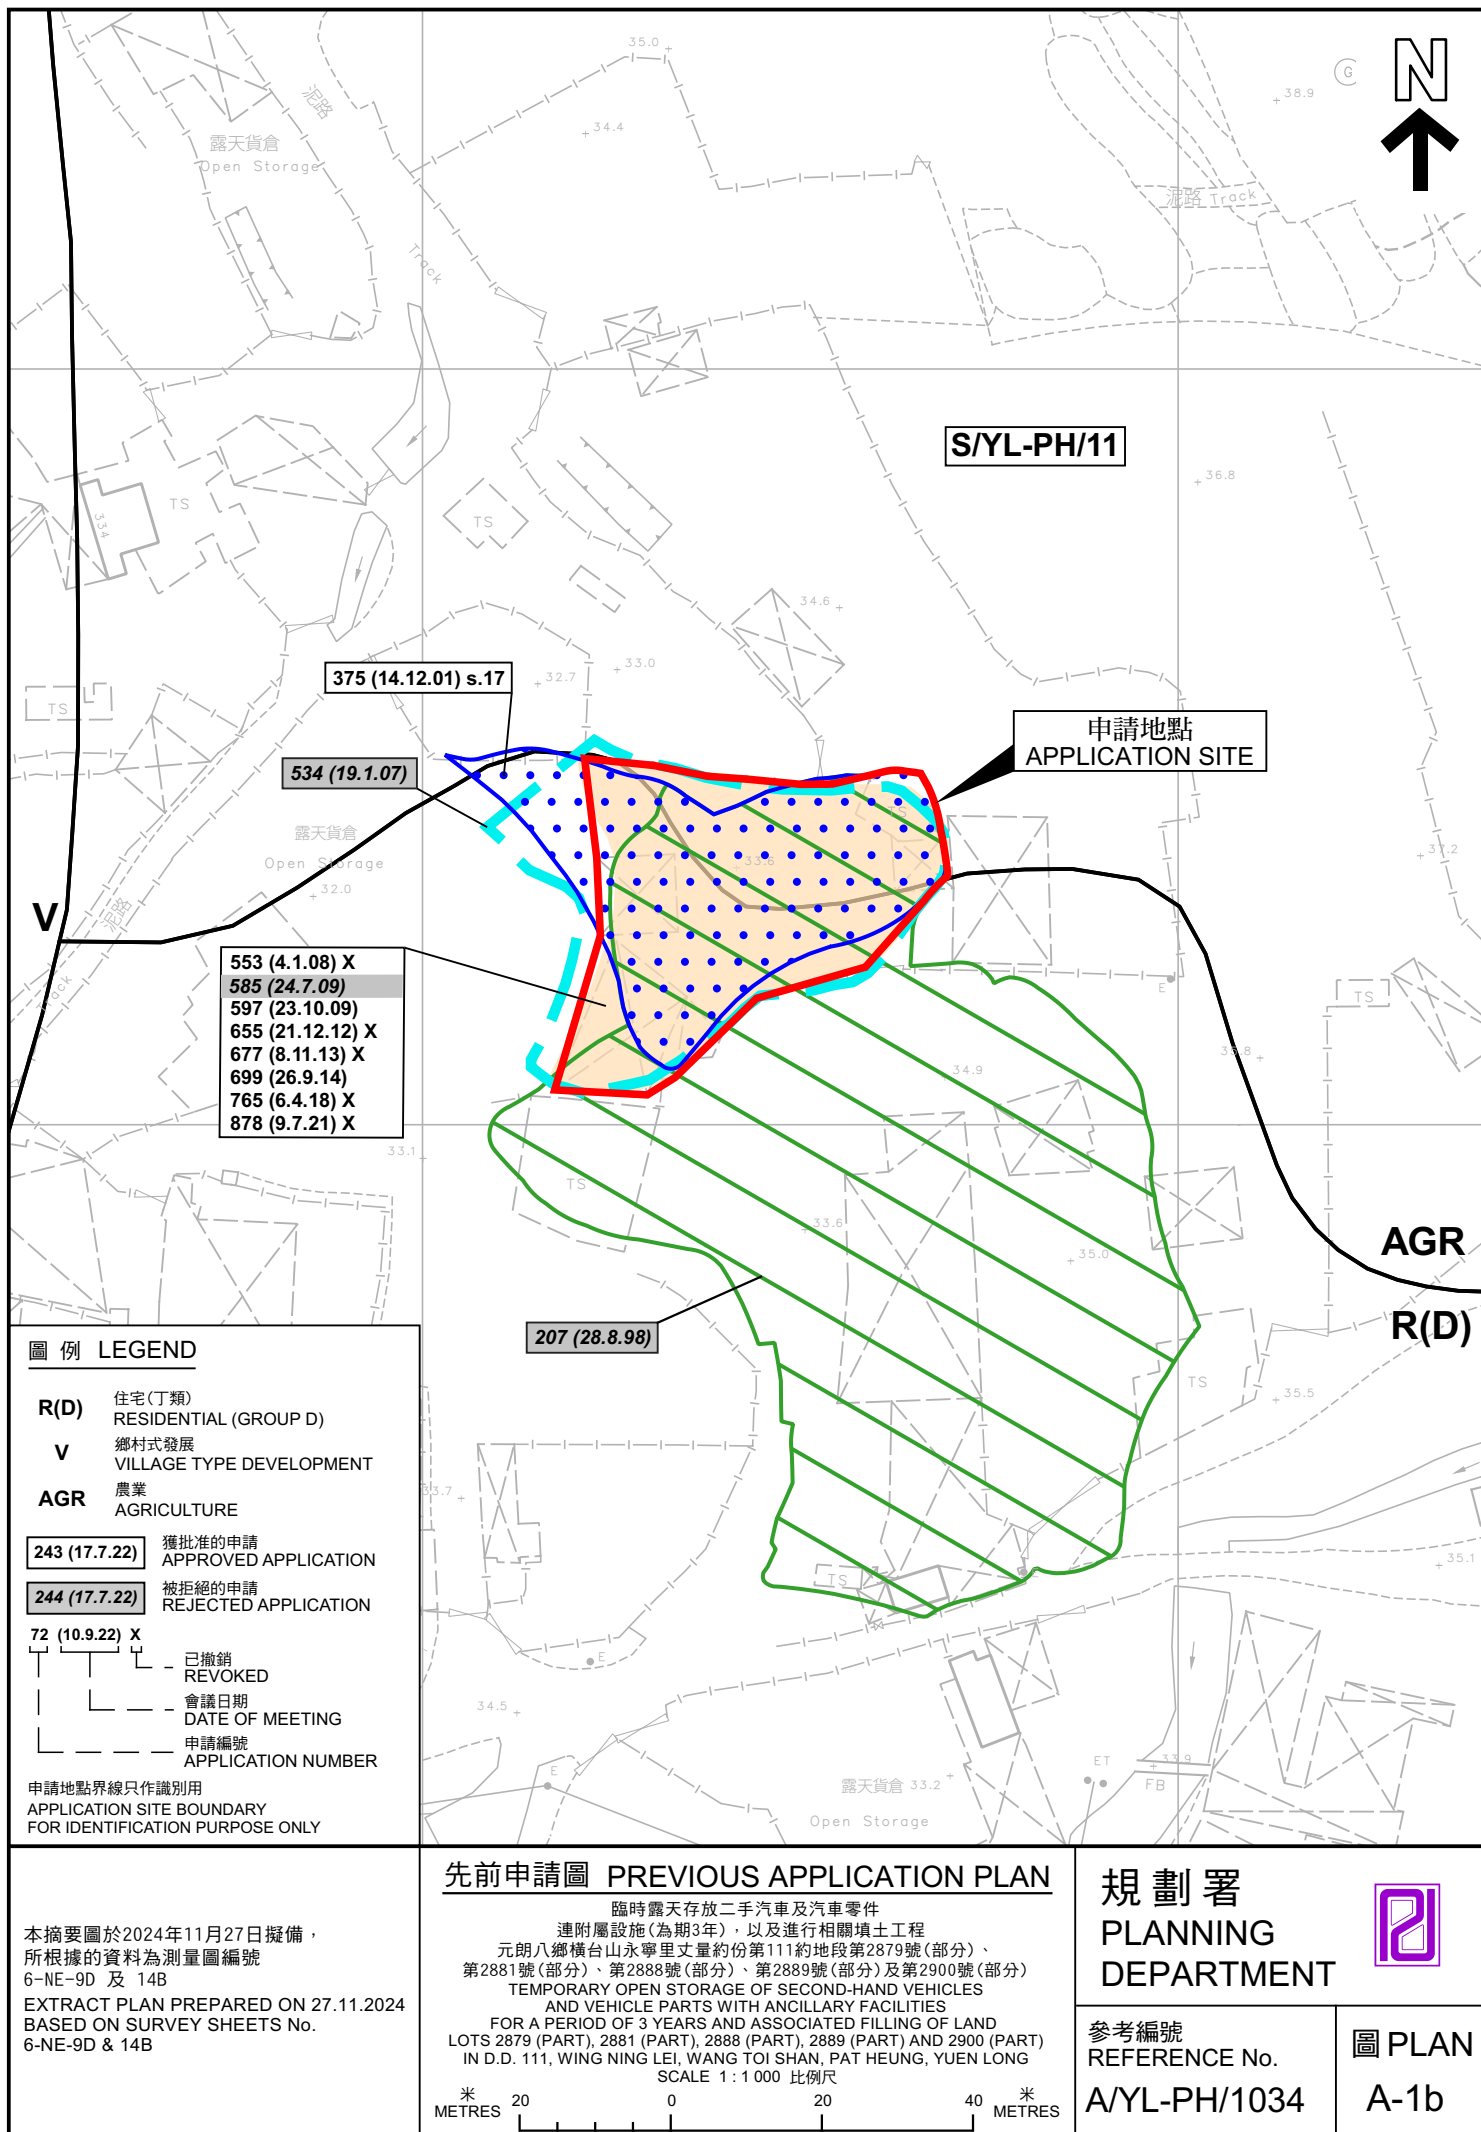

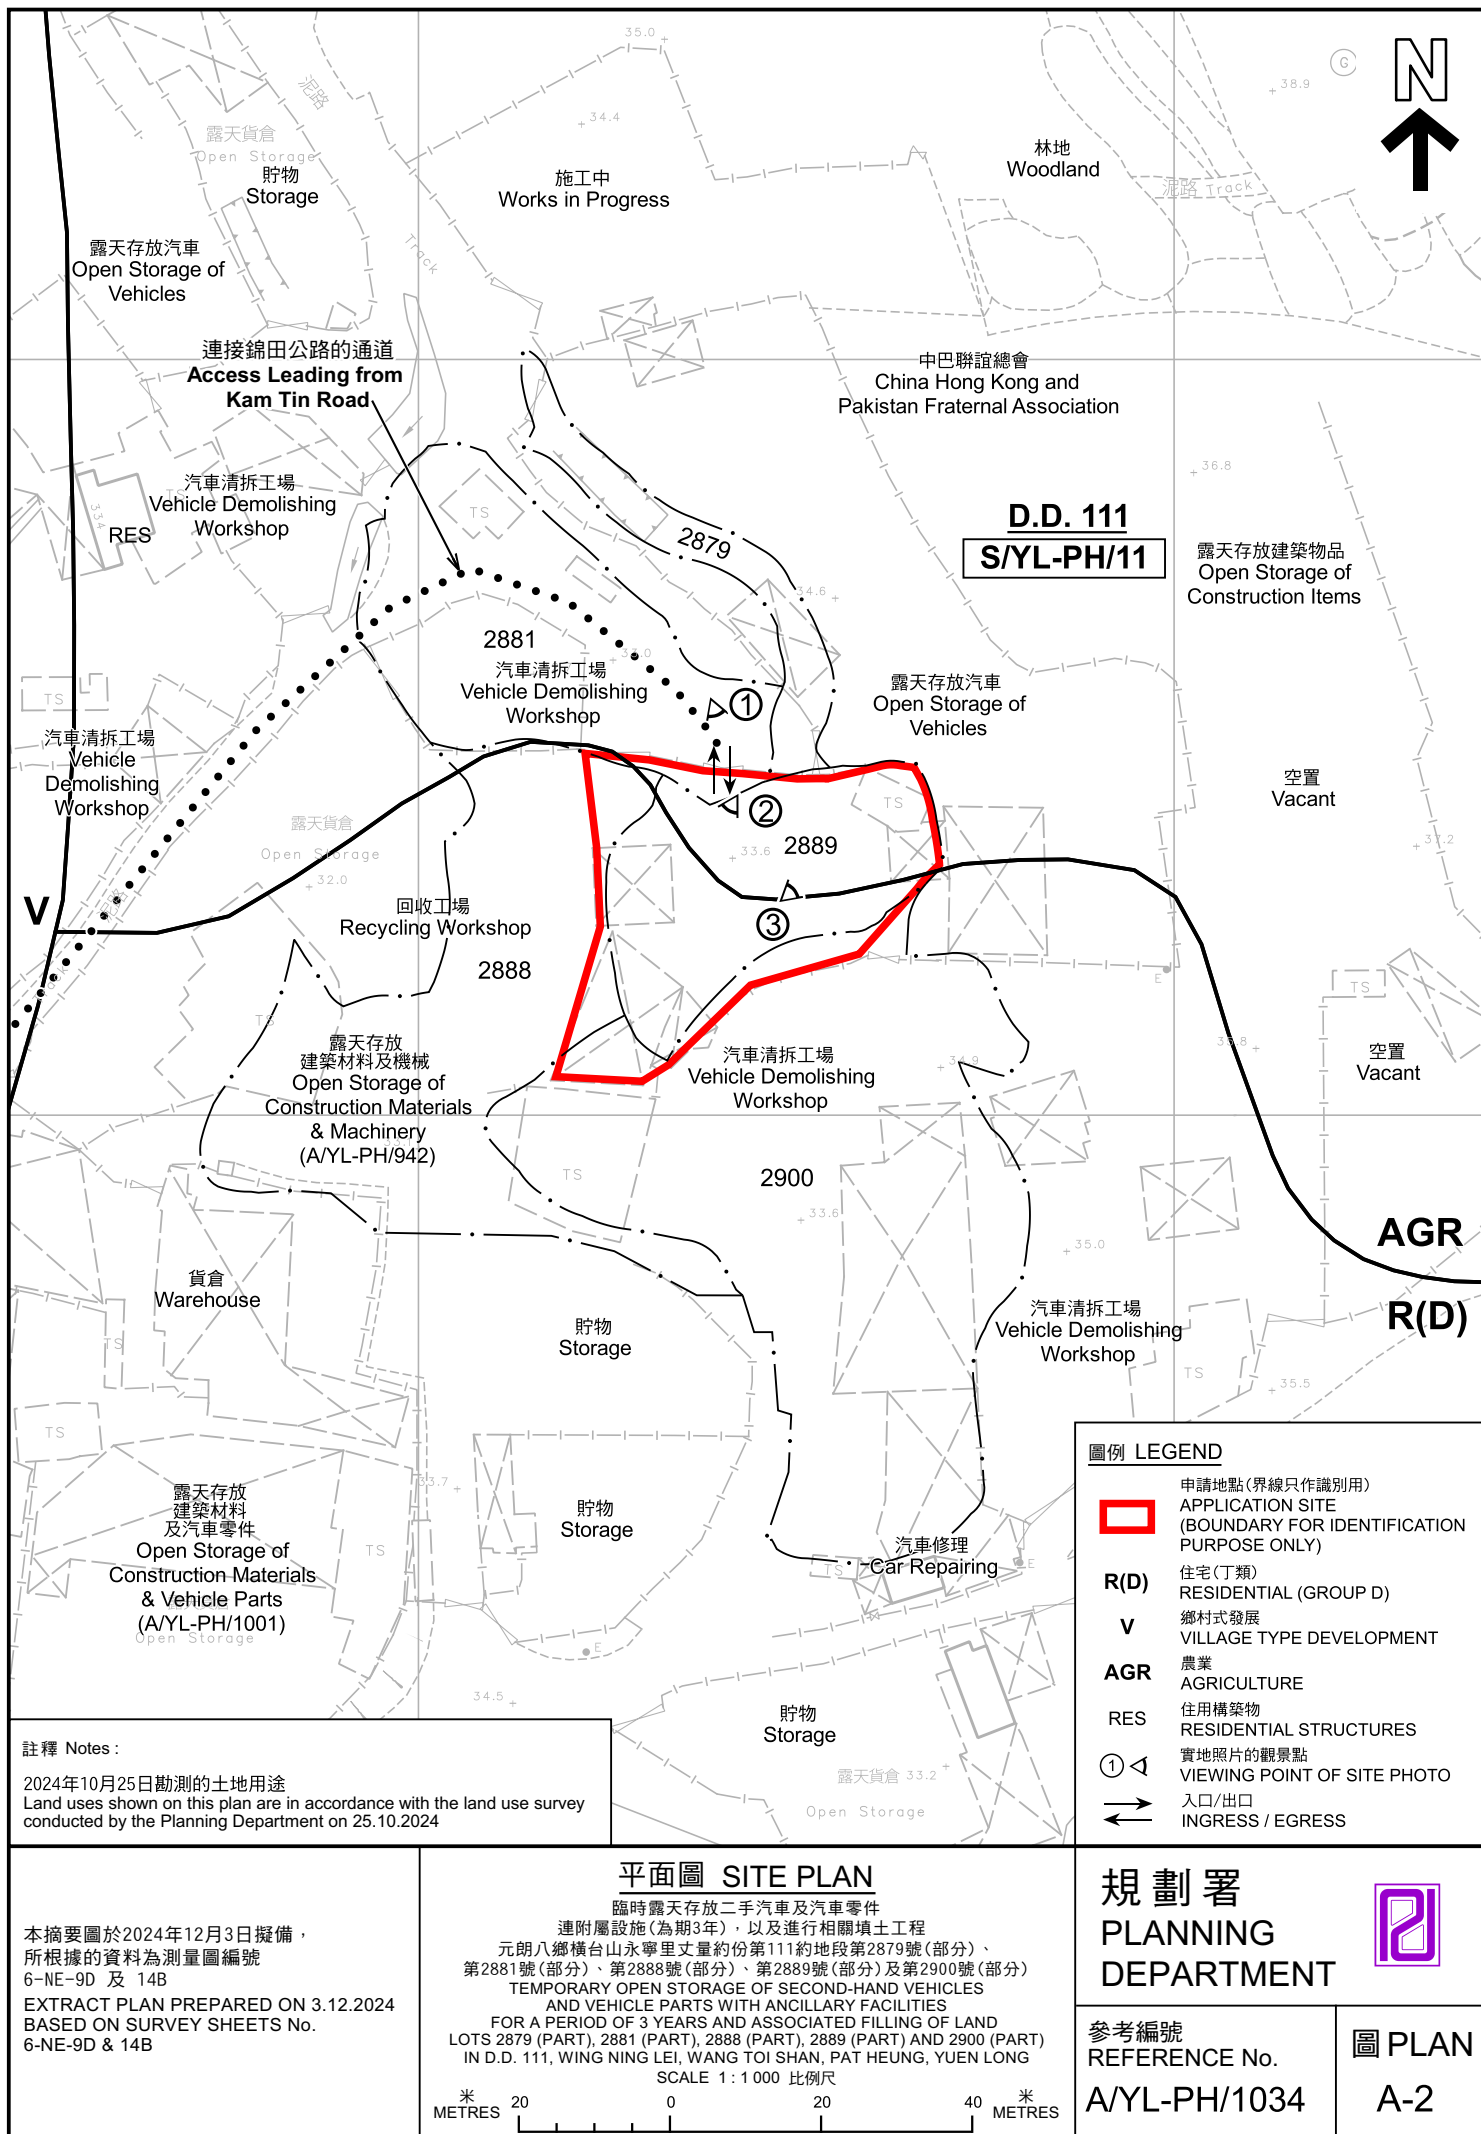

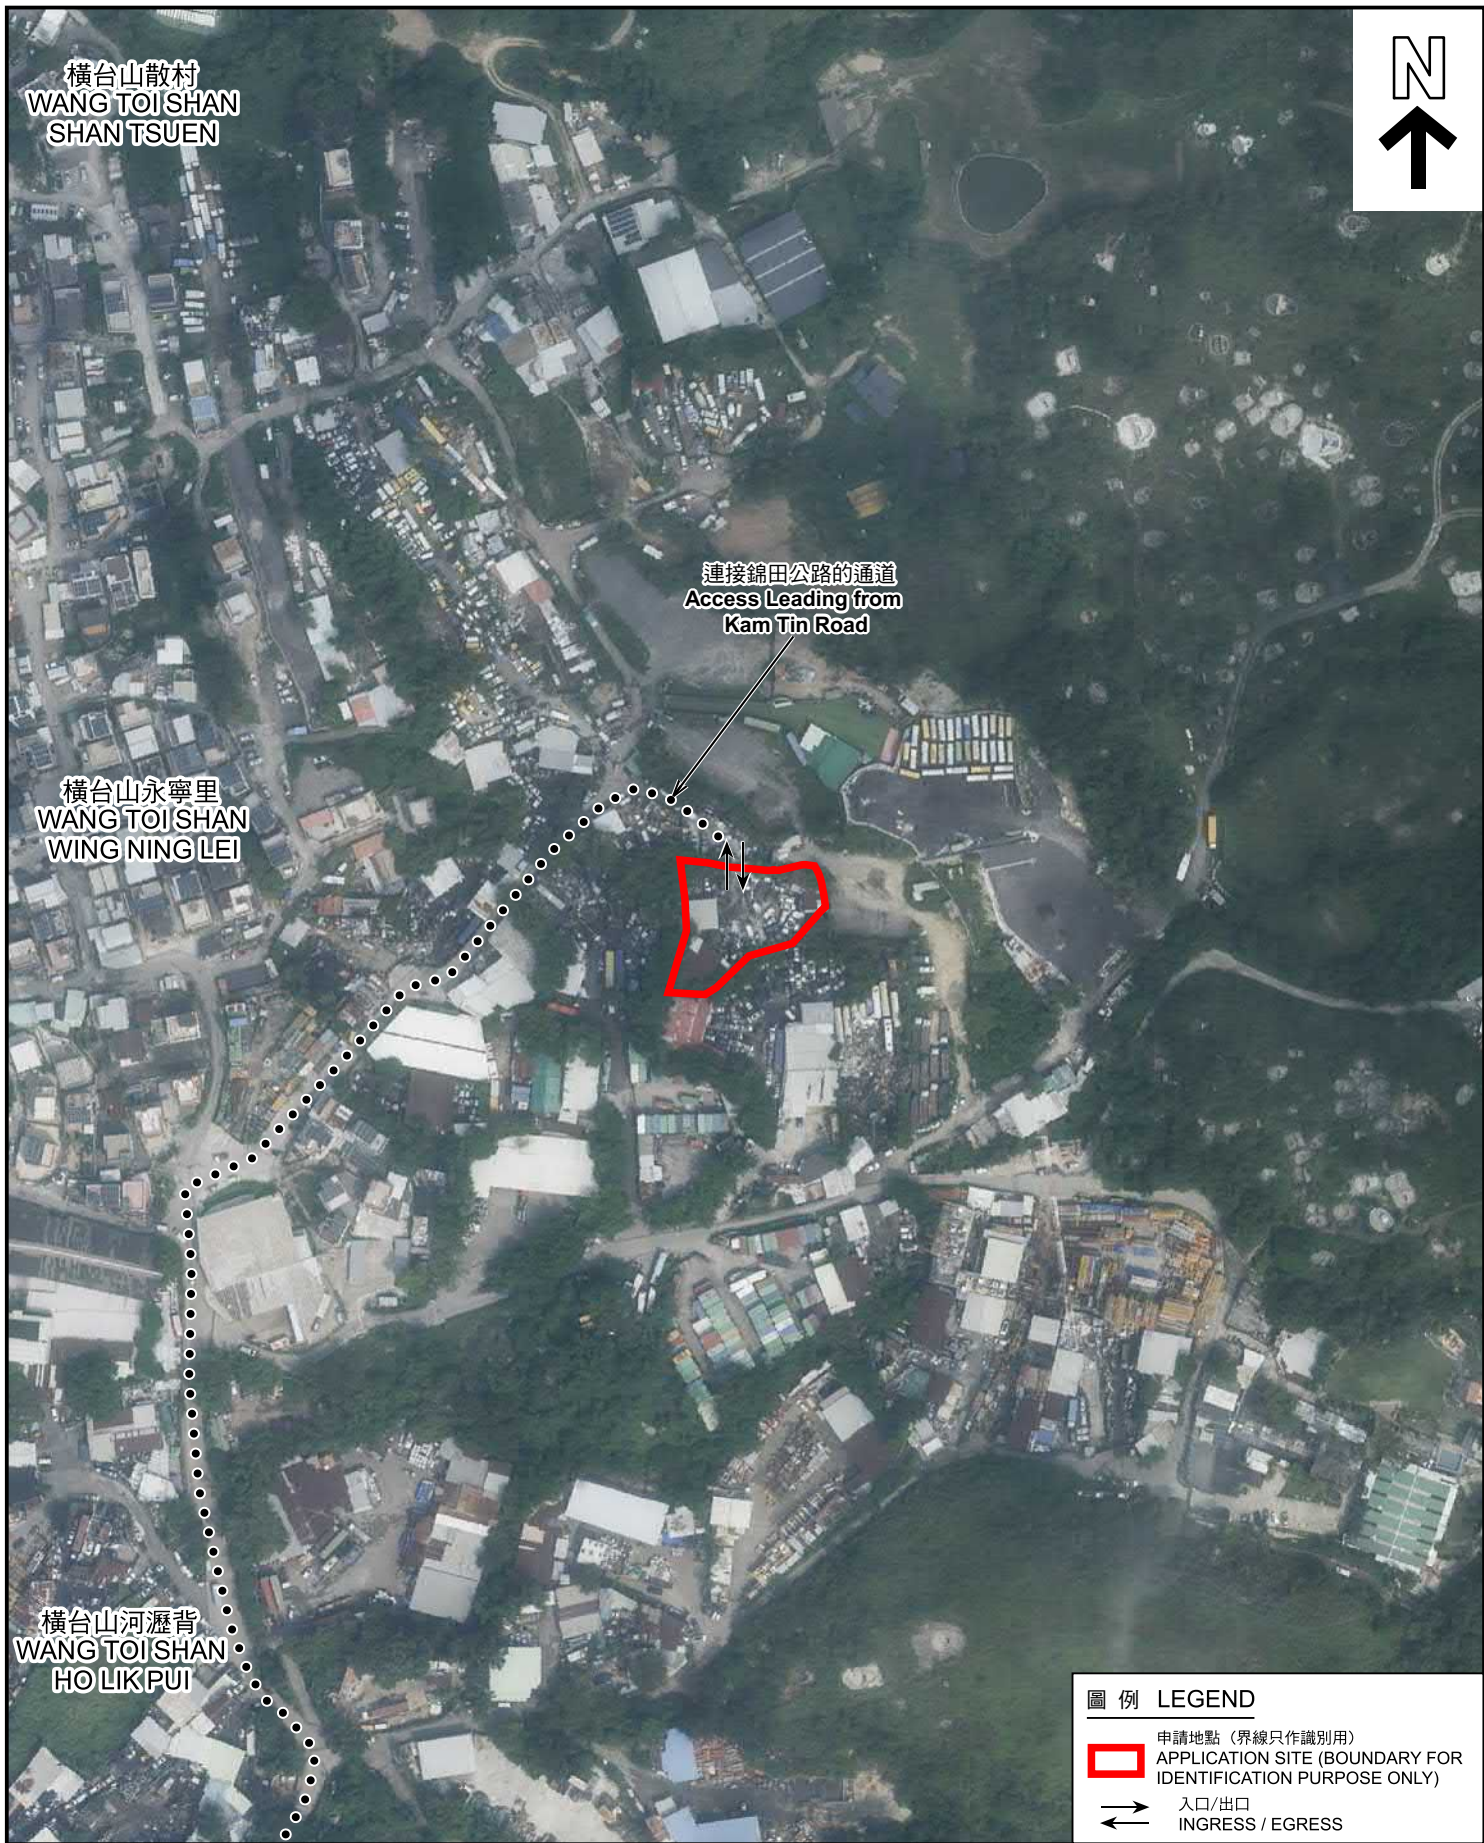

圖例 LEGEND

-  申請地點 (界線只作識別用)
APPLICATION SITE (BOUNDARY FOR IDENTIFICATION PURPOSE ONLY)
-  入口/出口
INGRESS / EGRESS

航攝照片 AERIAL PHOTO

本摘要圖於2024年11月11日擬備，
所根據的資料為地政總署於2023年10月5日
拍得的航攝照片編號 E209419C
EXTRACT PLAN PREPARED ON 11.11.2024
BASED ON AERIAL PHOTO NO.
E209419C TAKEN ON
5.10.2023 BY LANDS DEPARTMENT



臨時露天存放二手汽車及汽車零件
連附屬設施(為期3年)，以及進行相關填土工程
元朗八鄉橫台山永寧里丈量約份第111約地段第2879號(部分)、
第2881號(部分)、第2888號(部分)、第2889號(部分)及第2900號(部分)
TEMPORARY OPEN STORAGE OF SECOND-HAND VEHICLES
AND VEHICLE PARTS WITH ANCILLARY FACILITIES
FOR A PERIOD OF 3 YEARS AND ASSOCIATED FILLING OF LAND
LOTS 2879 (PART), 2881 (PART), 2888 (PART), 2889 (PART) AND 2900 (PART)
IN D.D. 111, WING NING LEI, WANG TOI SHAN, PAT HEUNG, YUEN LONG

規劃署
PLANNING
DEPARTMENT



參考編號
REFERENCE No.
A/YL-PH/1034

圖 PLAN
A-3

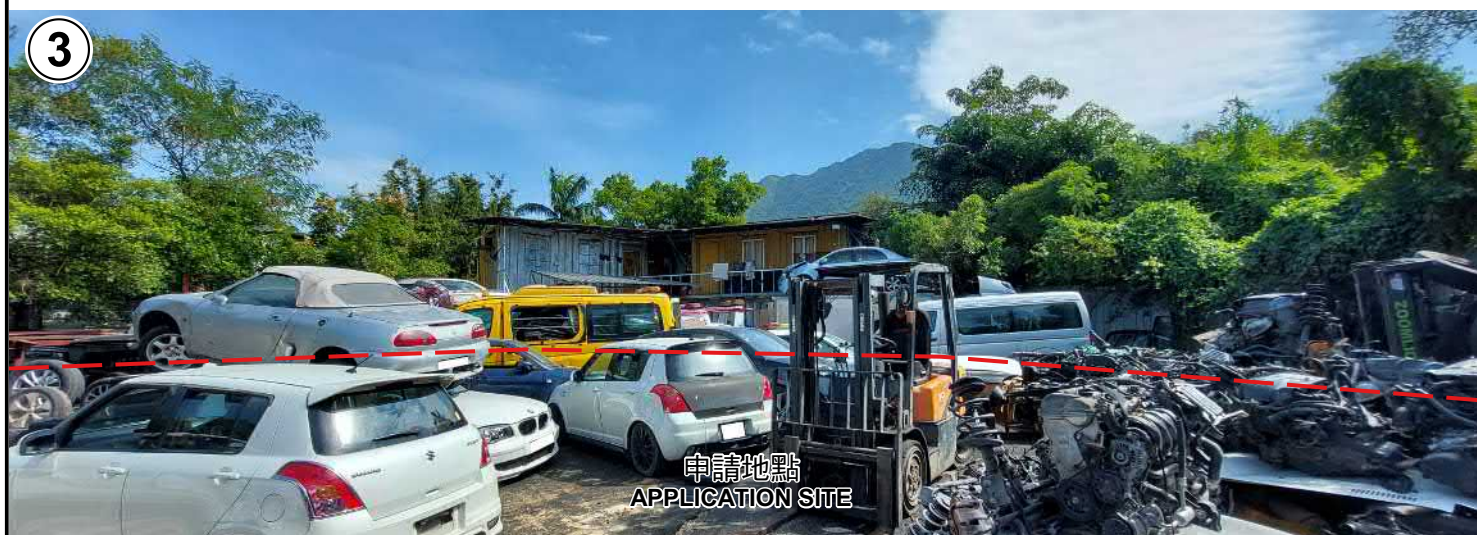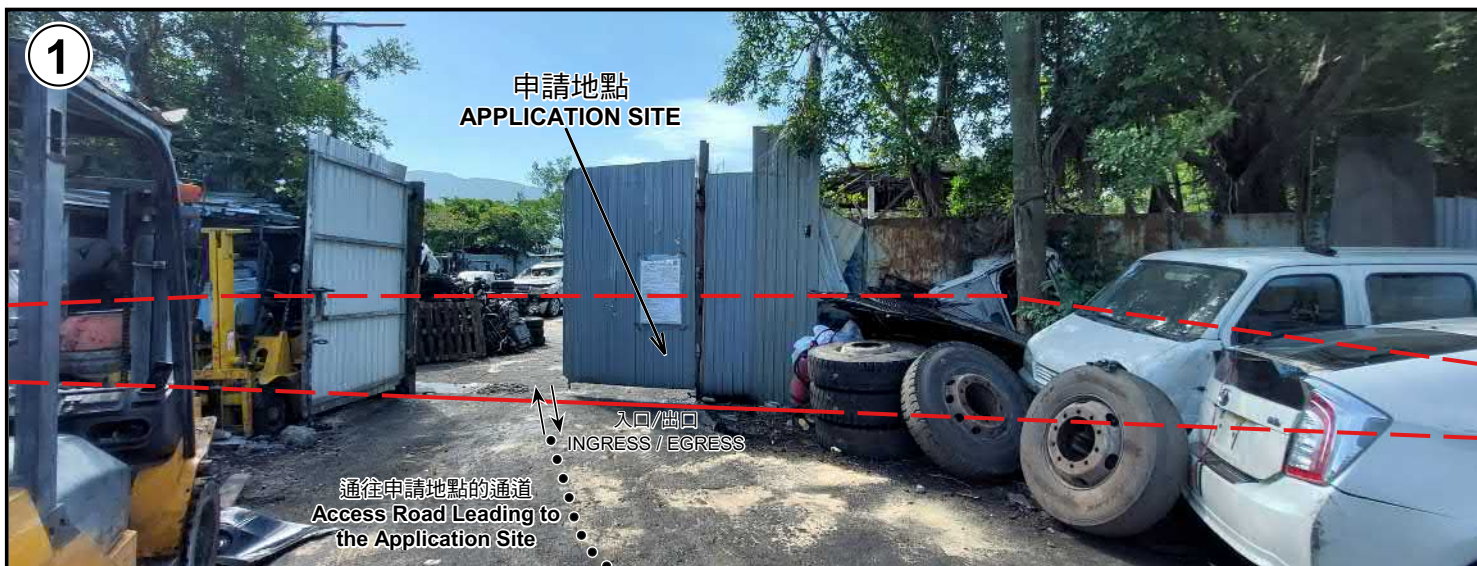

申請地點界線只作識別用 APPLICATION SITE BOUNDARY FOR IDENTIFICATION PURPOSE ONLY

實地照片 SITE PHOTOS

本圖於2024年11月11日擬備，所根據的資料為攝於2024年10月25日的實地照片
PLAN PREPARED ON 11.11.2024
BASED ON SITE PHOTOS
TAKEN ON 25.10.2024

臨時露天存放二手汽車及汽車零件
連附屬設施(為期3年)，以及進行相關填土工程
元朗八鄉橫台山永寧里丈量約份第111約地段第2879號(部分)、
第2881號(部分)、第2888號(部分)、第2889號(部分)及第2900號(部分)
TEMPORARY OPEN STORAGE OF SECOND-HAND VEHICLES
AND VEHICLE PARTS WITH ANCILLARY FACILITIES
FOR A PERIOD OF 3 YEARS AND ASSOCIATED FILLING OF LAND
LOTS 2879 (PART), 2881 (PART), 2888 (PART), 2889 (PART) AND 2900 (PART)
IN D.D. 111, WING NING LEI, WANG TOI SHAN, PAT HEUNG, YUEN LONG

規劃署
PLANNING
DEPARTMENT



參考編號
REFERENCE No.
A/YL-PH/1034

圖 PLAN
A-4