


要覽圖 KEY PLAN

SCALE 1 : 50 000 比例尺

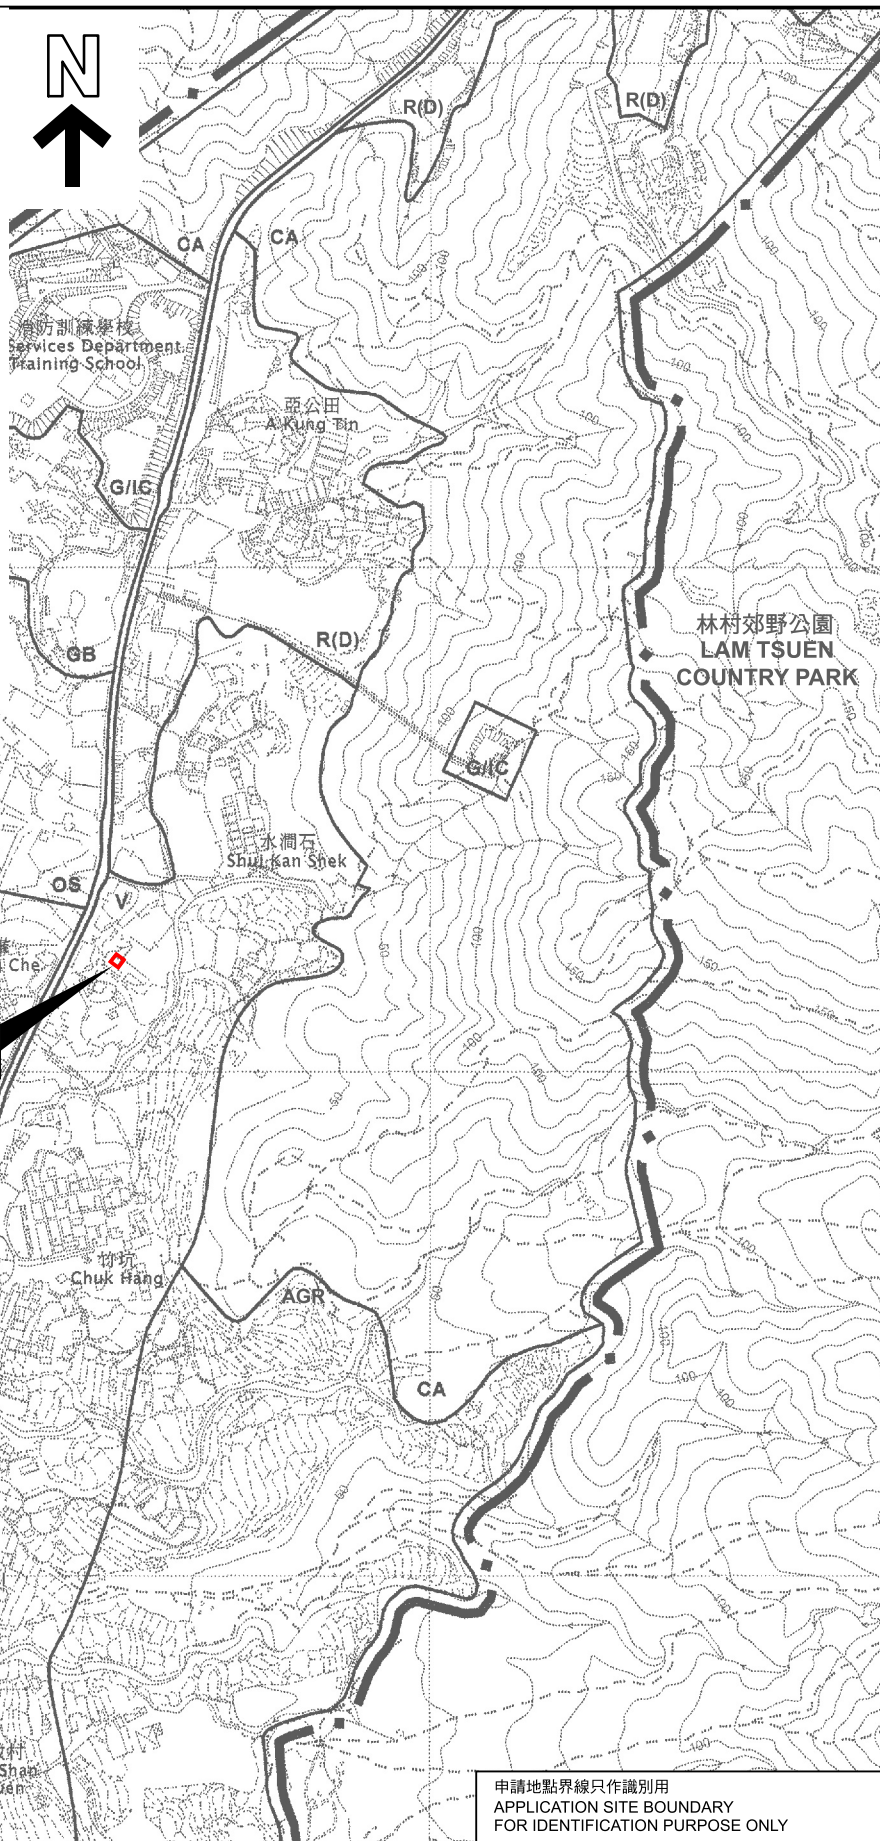

申請地點
APPLICATION SITE

S/YL-PH/11

申請地點界線只作識別用
APPLICATION SITE BOUNDARY
FOR IDENTIFICATION PURPOSE ONLY

位置圖 LOCATION PLAN

擬議填土及挖土以作准許的屋宇(新界豁免管制屋宇)用途
元朗八鄉丈量約份第111約地段第226號(部分)
PROPOSED FILLING AND EXCAVATION OF LAND
FOR PERMITTED HOUSE (NEW TERRITORIES EXEMPTED HOUSE)
LOT 226 (PART) IN D.D. 111, PAT HEUNG, YUEN LONG

SCALE 1 : 7 500 比例尺
100 0 100 200 300 米
METRES

規劃署
PLANNING
DEPARTMENT



參考編號
REFERENCE No.
A/YL-PH/1045

圖 PLAN
A-1

本摘要圖於2025年2月14日擬備，
所根據的資料為於2006年10月17日
核准的分區計劃大綱圖編號 S/YL-PH/11
EXTRACT PLAN PREPARED ON 14.2.2025
BASED ON OUTLINE ZONING PLAN No.
S/YL-PH/11 APPROVED ON 17.10.2006