


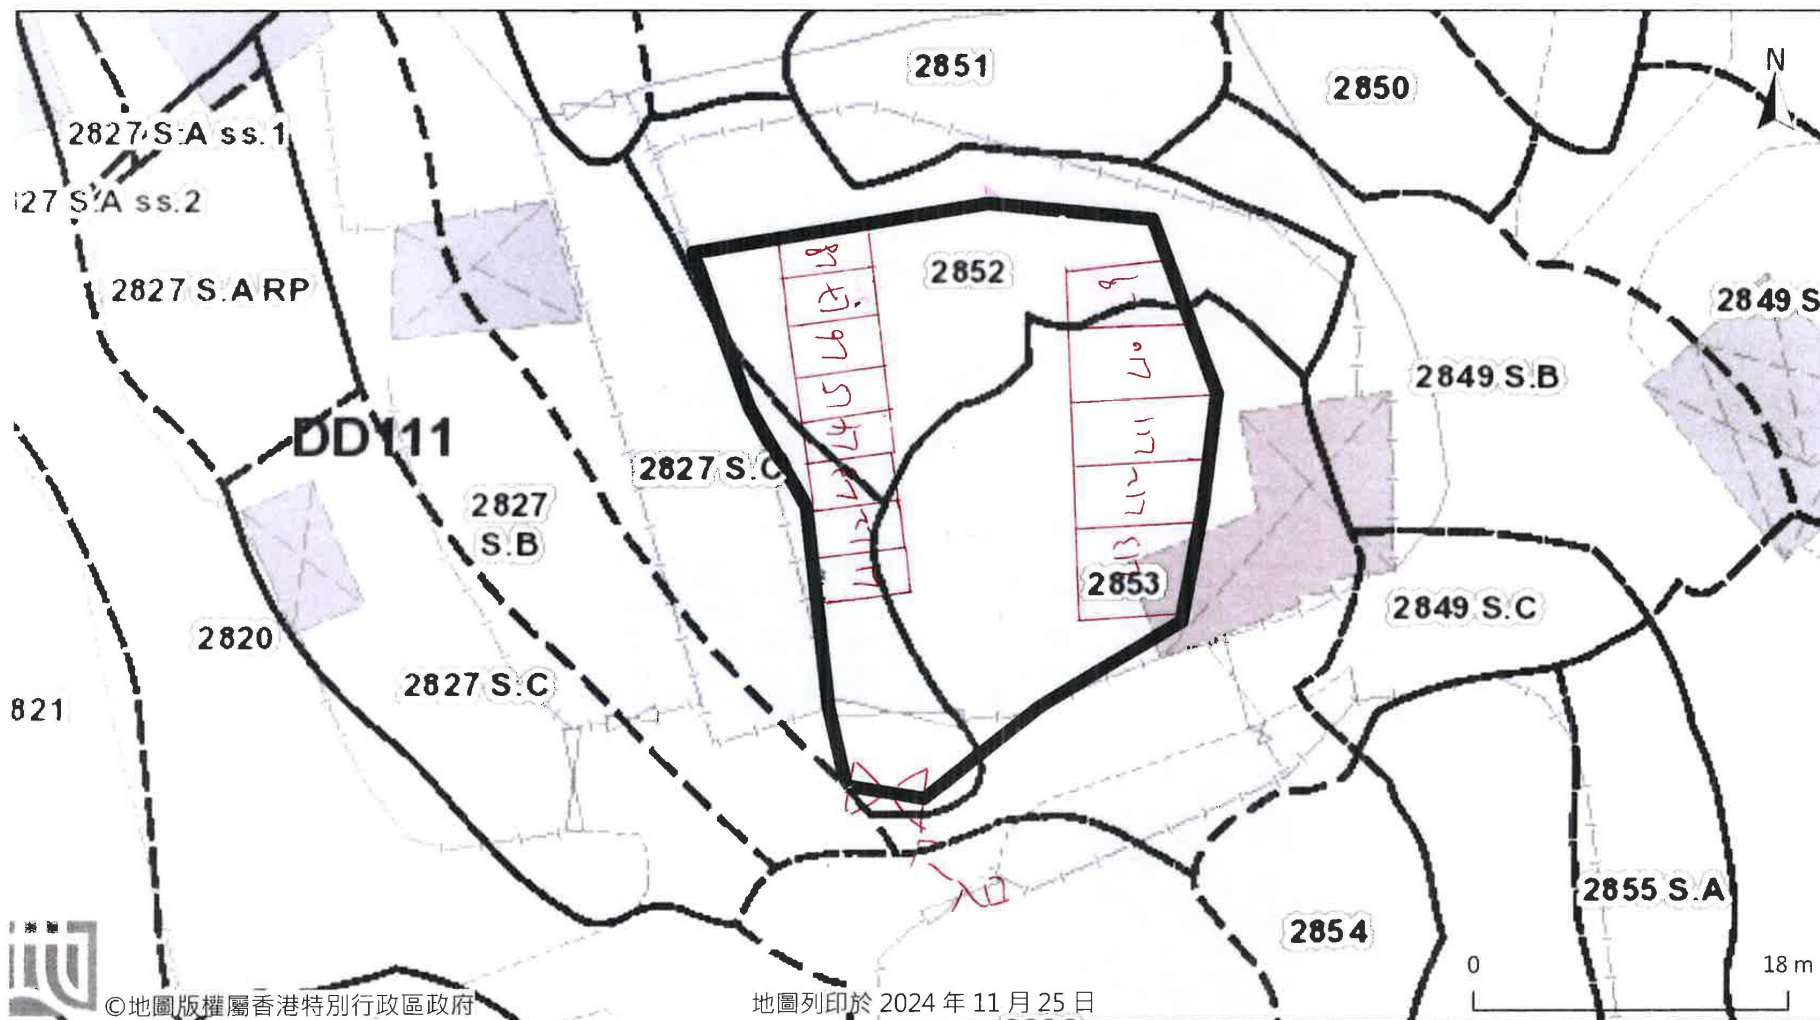

©地圖版權屬香港特別行政區政府

地圖列印於 2024 年 11 月 25 日

由「地理資訊地圖」網站提供: <https://www.map.gov.hk>

注意: 使用此地圖受「地理資訊地圖」的使用條款及條件以及知識產權告示約束。


每個停車位
2.5米闊-5米長
四-四 停車位置
(只限私家車)

申請範圍

(摘錄自申請人於 8.1.2025 呈交的申請書)
(Extract from Applicant's
Submission of 8.1.2025)

參考編號
REFERENCE No.
AYL-PH/1046

繪圖
DRAWING
A - 1

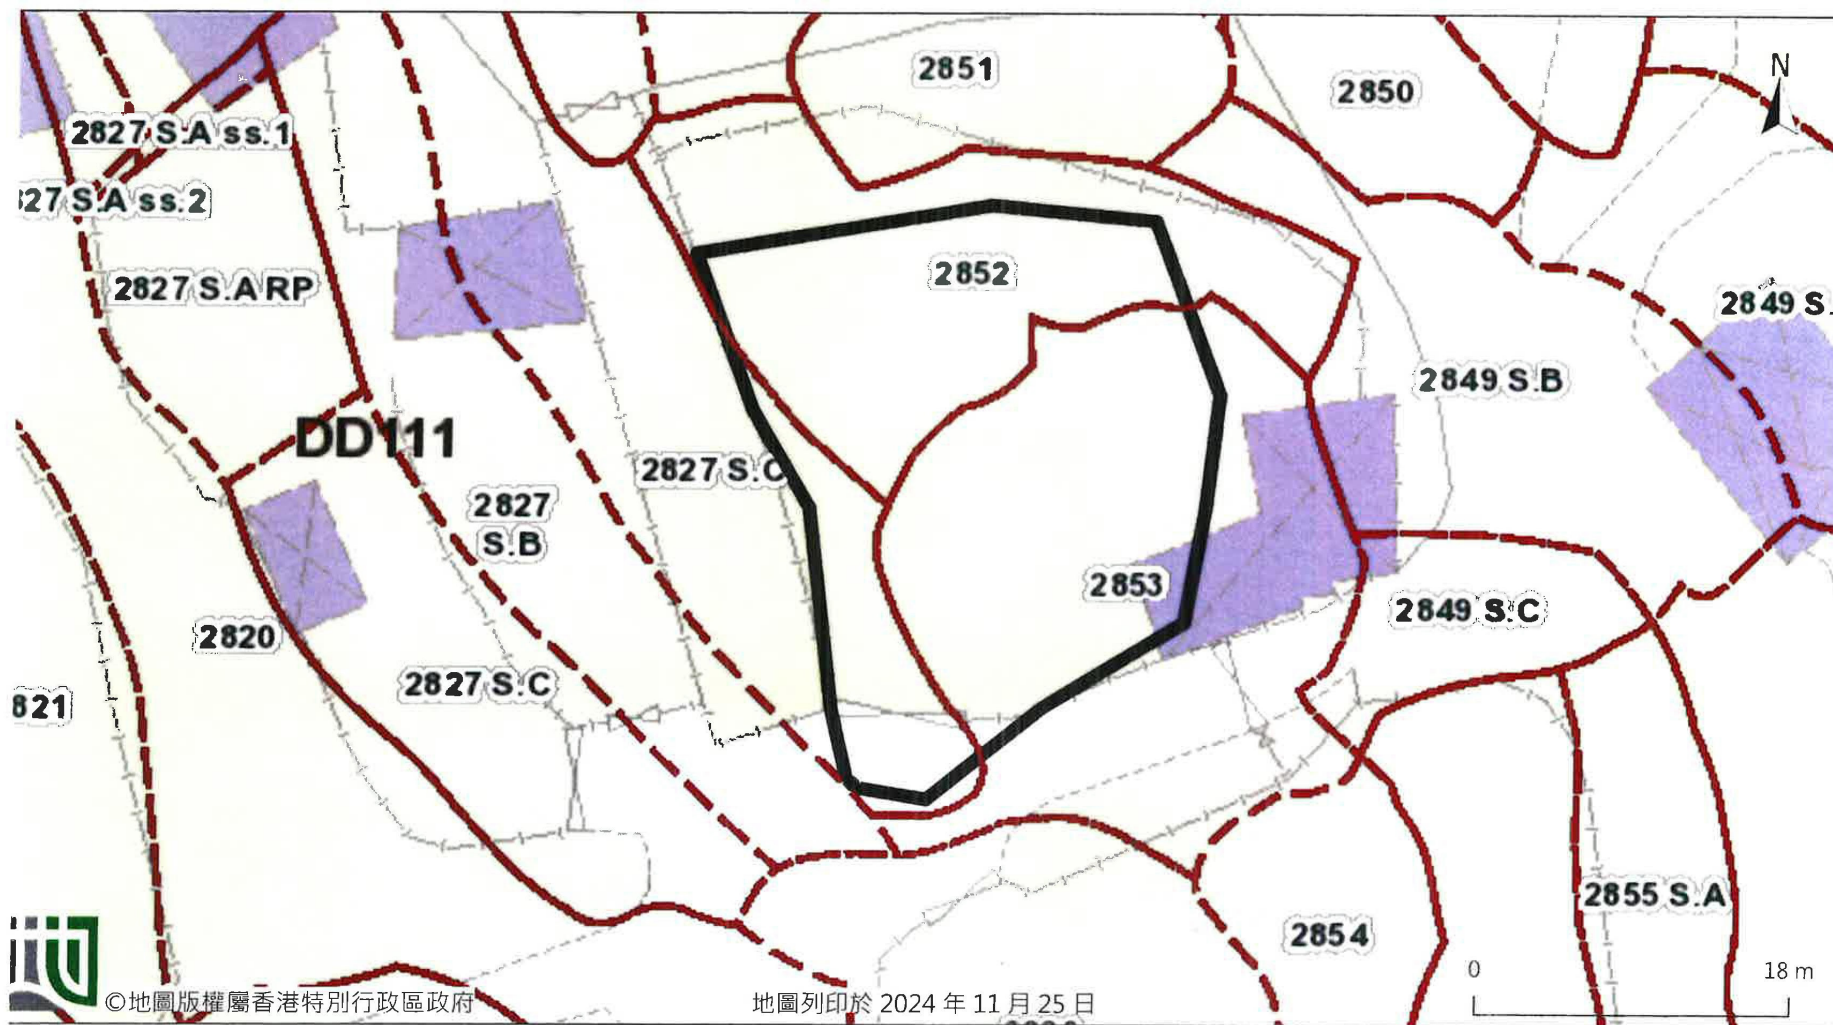

©地圖版權屬香港特別行政區政府

地圖列印於 2024 年 11 月 25 日

由「地理資訊地圖」網站提供: <https://www.map.gov.hk>


注意: 使用此地圖受「地理資訊地圖」的使用條款及條件以及知識產權告示約束。

填土範圍為 0.03 米
採用混凝土作平整物料
填土範圍 = 申請範圍

(摘錄自申請人於 8.1.2025 呈交的申請書)
(Extract from Applicant's
Submission of 8.1.2025)

參考編號
REFERENCE No.
AYL-PH/1046

繪圖
DRAWING
A - 2

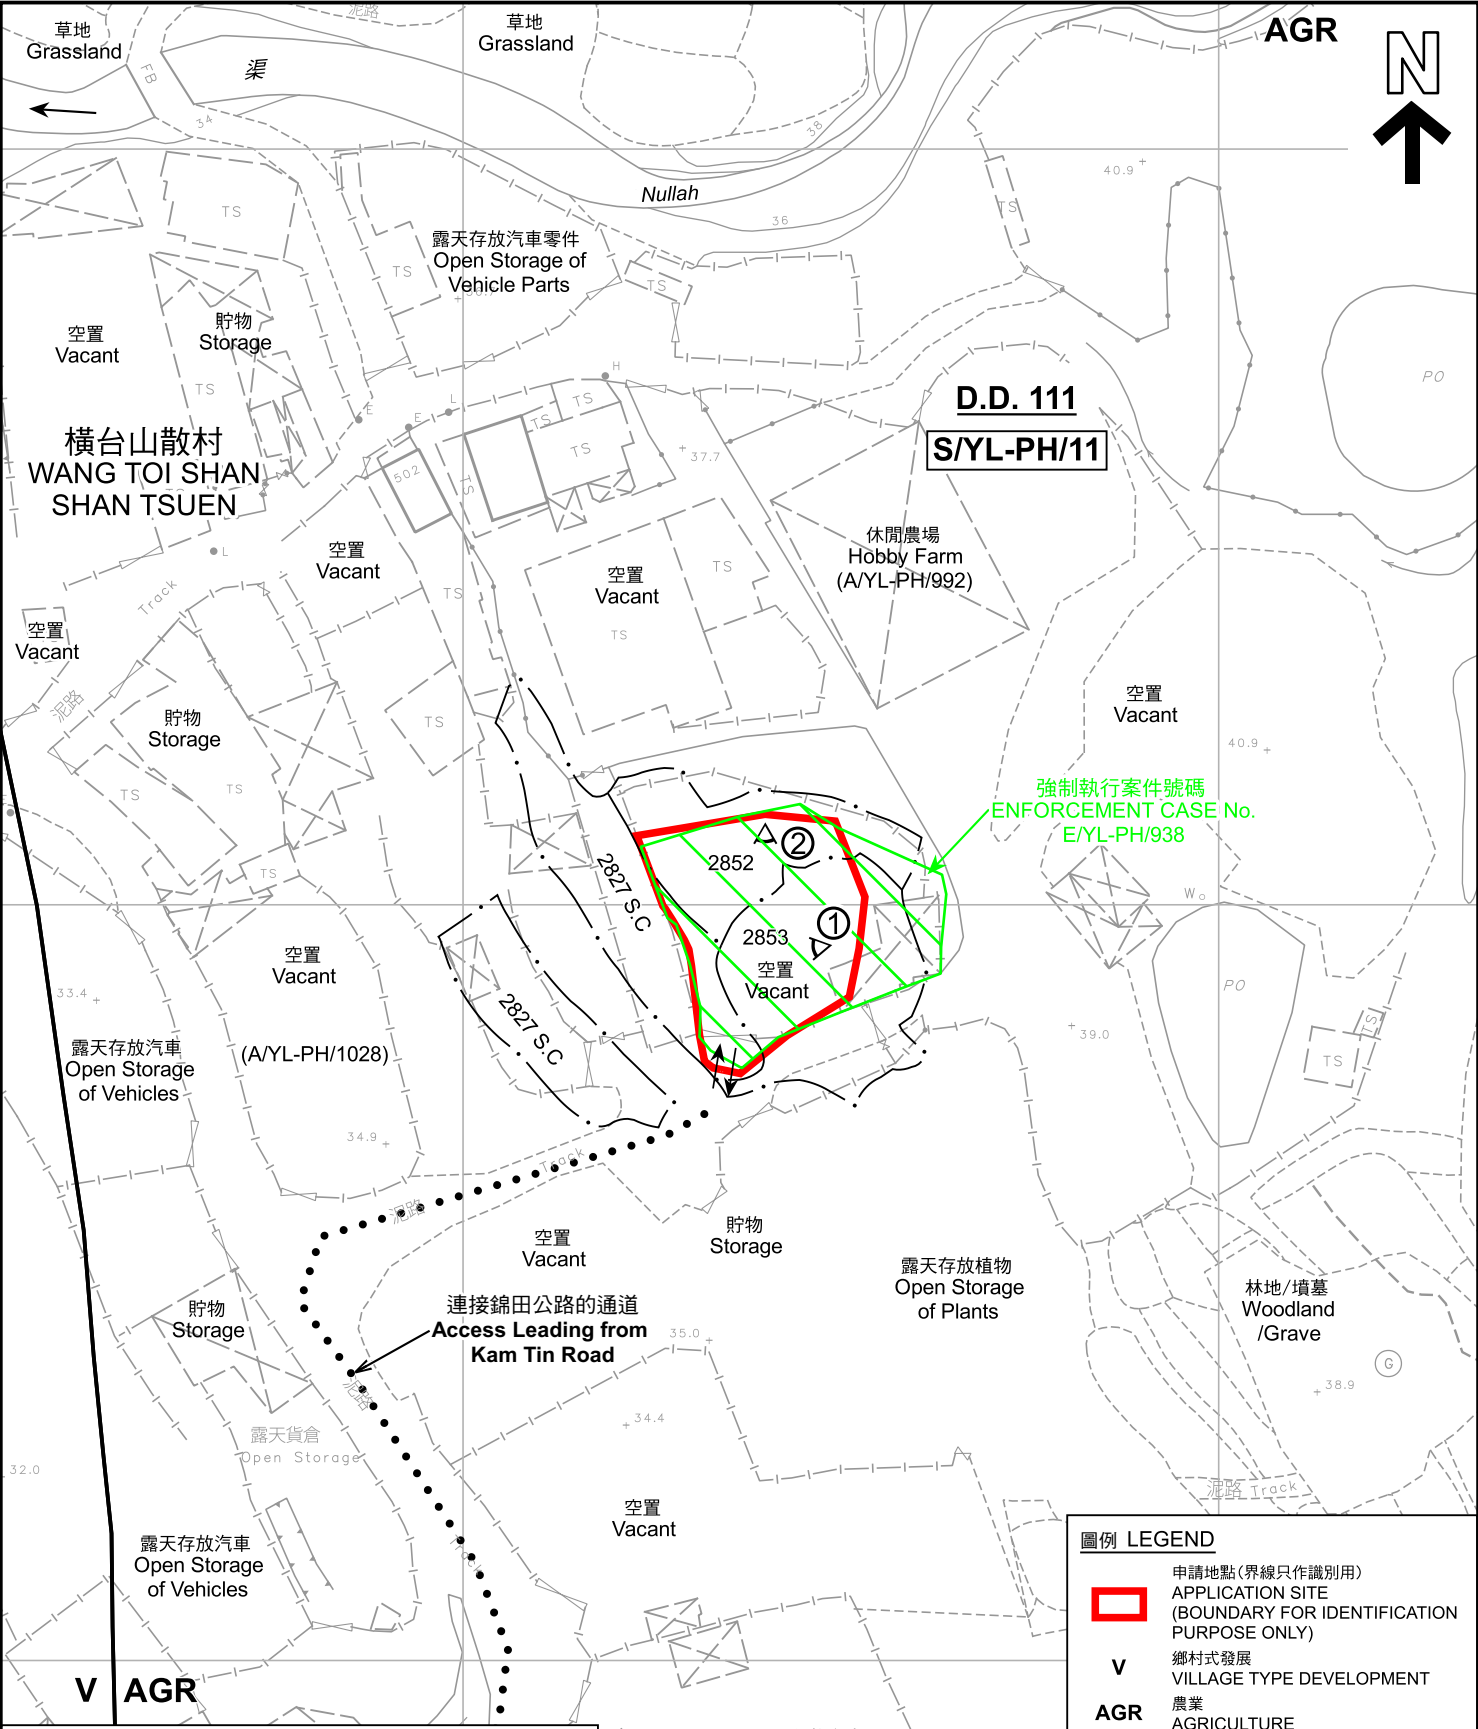

註釋 Notes :
2025年1月14日勘測的土地用途
Land uses shown on this plan are in accordance with the land use survey conducted by the Planning Department on 14.1.2025

圖例 LEGEND

- 申請地點(界線只作識別用)
APPLICATION SITE (BOUNDARY FOR IDENTIFICATION PURPOSE ONLY)
- V** 鄉村式發展
VILLAGE TYPE DEVELOPMENT
- AGR** 農業
AGRICULTURE
- ① ◁ 實地照片的觀景點
VIEWING POINT OF SITE PHOTO
- ↔ 入口/出口
INGRESS / EGRESS

本摘要圖於2025年2月11日擬備， 所根據的資料為測量圖編號 6-NE-9B 及 9D EXTRACT PLAN PREPARED ON 11.2.2025 BASED ON SURVEY SHEETS No. 6-NE-9B & 9D	平面圖 SITE PLAN 臨時私人停車場(只限私家車)(為期3年)及相關填土工程 元朗八鄉橫台山丈量約份第111約地段第2827號C分段(部分)、 第2852號(部分)及第2853號(部分) TEMPORARY PRIVATE VEHICLE PARK (PRIVATE CARS ONLY) FOR A PERIOD OF 3 YEARS AND ASSOCIATED FILLING OF LAND LOTS 2827 S.C (PART), 2852 (PART) AND 2853 (PART) IN D.D. 111, WANG TOI SHAN, PAT HEUNG, YUEN LONG SCALE 1 : 1 000 比例尺 米 20 0 20 40 米 METRES	規劃署 PLANNING DEPARTMENT
	參考編號 REFERENCE No. A/YL-PH/1046	圖 PLAN A-2

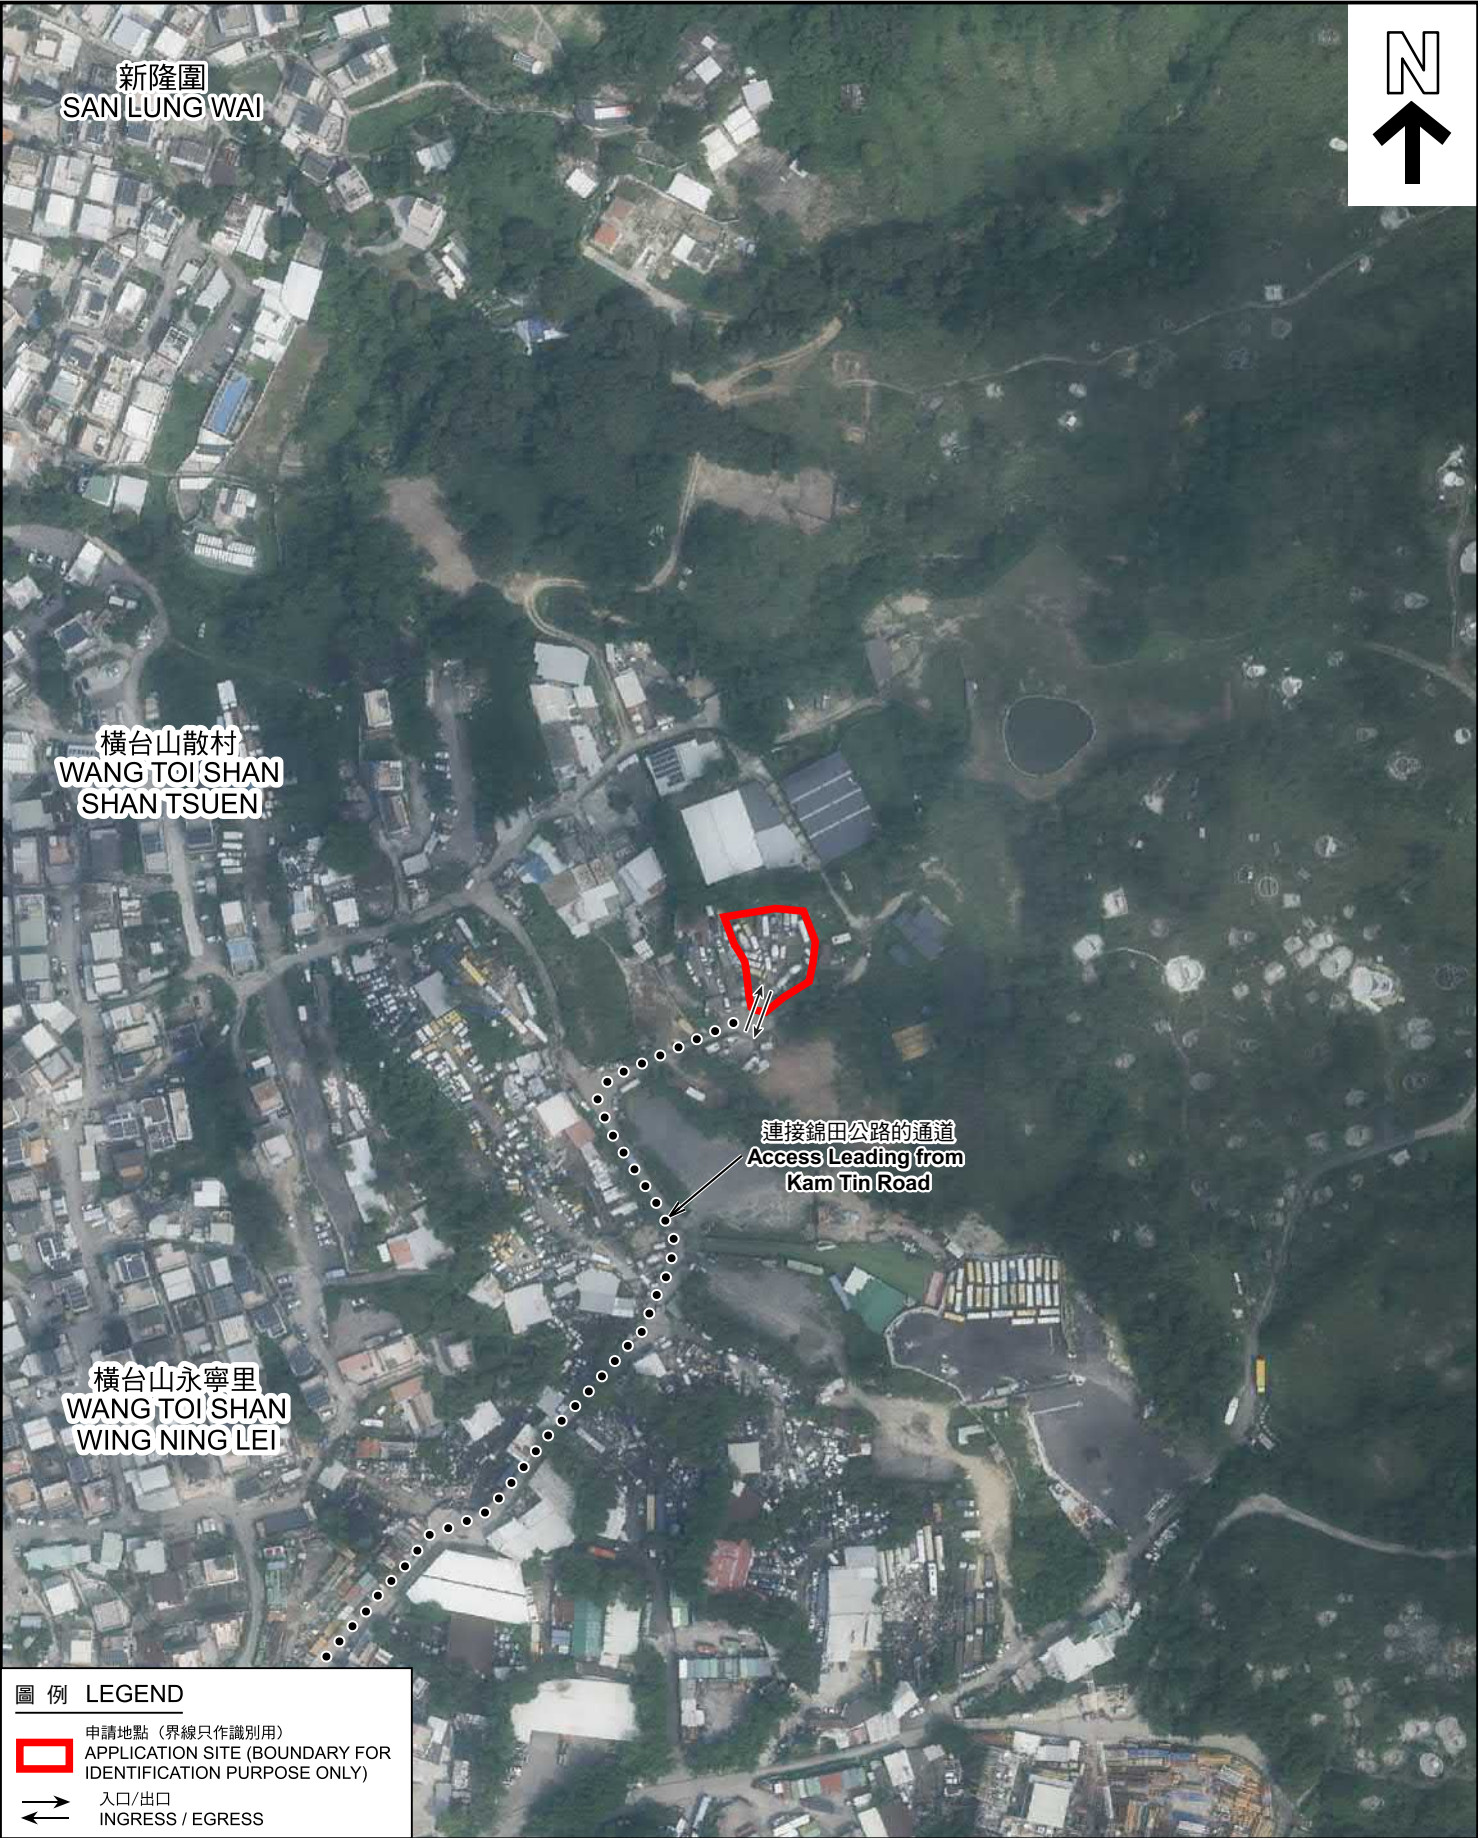


圖 例 LEGEND

申請地點（界線只作識別用）
APPLICATION SITE (BOUNDARY FOR IDENTIFICATION PURPOSE ONLY)

入口/出口
INGRESS / EGRESS

本摘要圖於2025年2月10日擬備，
所根據的資料為地政總署於2023年10月5日
拍得的航攝照片編號E209763C
EXTRACT PLAN PREPARED ON 10.2.2025
BASED ON AERIAL PHOTO No.
E209763C TAKEN ON 5.10.2023
BY LANDS DEPARTMENT

航攝照片 AERIAL PHOTO

臨時私人停車場（只限私家車）（為期3年）及相關填土工程
元朗八鄉橫台山丈量約份第111約地段第2827號C分段（部分）、
第2852號（部分）及第2853號（部分）
TEMPORARY PRIVATE VEHICLE PARK (PRIVATE CARS ONLY)
FOR A PERIOD OF 3 YEARS AND ASSOCIATED FILLING OF LAND
LOTS 2827 S.C (PART), 2852 (PART) AND 2853 (PART)
IN D.D. 111, WANG TOI SHAN, PAT HEUNG, YUEN LONG

規 劃 署
PLANNING
DEPARTMENT

參考編號
REFERENCE No.
A/YL-PH/1046

圖 PLAN
A-3

1



申請地點
APPLICATION SITE

2



申請地點
APPLICATION SITE

申請地點界線只作識別用 APPLICATION SITE BOUNDARY FOR IDENTIFICATION PURPOSE ONLY

實地照片 SITE PHOTOS

本圖於2025年2月10日擬備，所根據的資料為攝於2024年12月24日的實地照片
PLAN PREPARED ON 10.2.2025
BASED ON SITE PHOTOS
TAKEN ON 24.12.2024

臨時私人停車場(只限私家車)(為期3年)及相關填土工程
元朗八鄉橫台山丈量約份第111約地段第2827號C分段(部分)、
第2852號(部分)及第2853號(部分)
TEMPORARY PRIVATE VEHICLE PARK (PRIVATE CARS ONLY)
FOR A PERIOD OF 3 YEARS AND ASSOCIATED FILLING OF LAND
LOTS 2827 S.C (PART), 2852 (PART) AND 2853 (PART)
IN D.D. 111, WANG TOI SHAN, PAT HEUNG, YUEN LONG

規劃署
PLANNING
DEPARTMENT



參考編號
REFERENCE No.
A/YL-PH/1046

圖 PLAN
A-4