



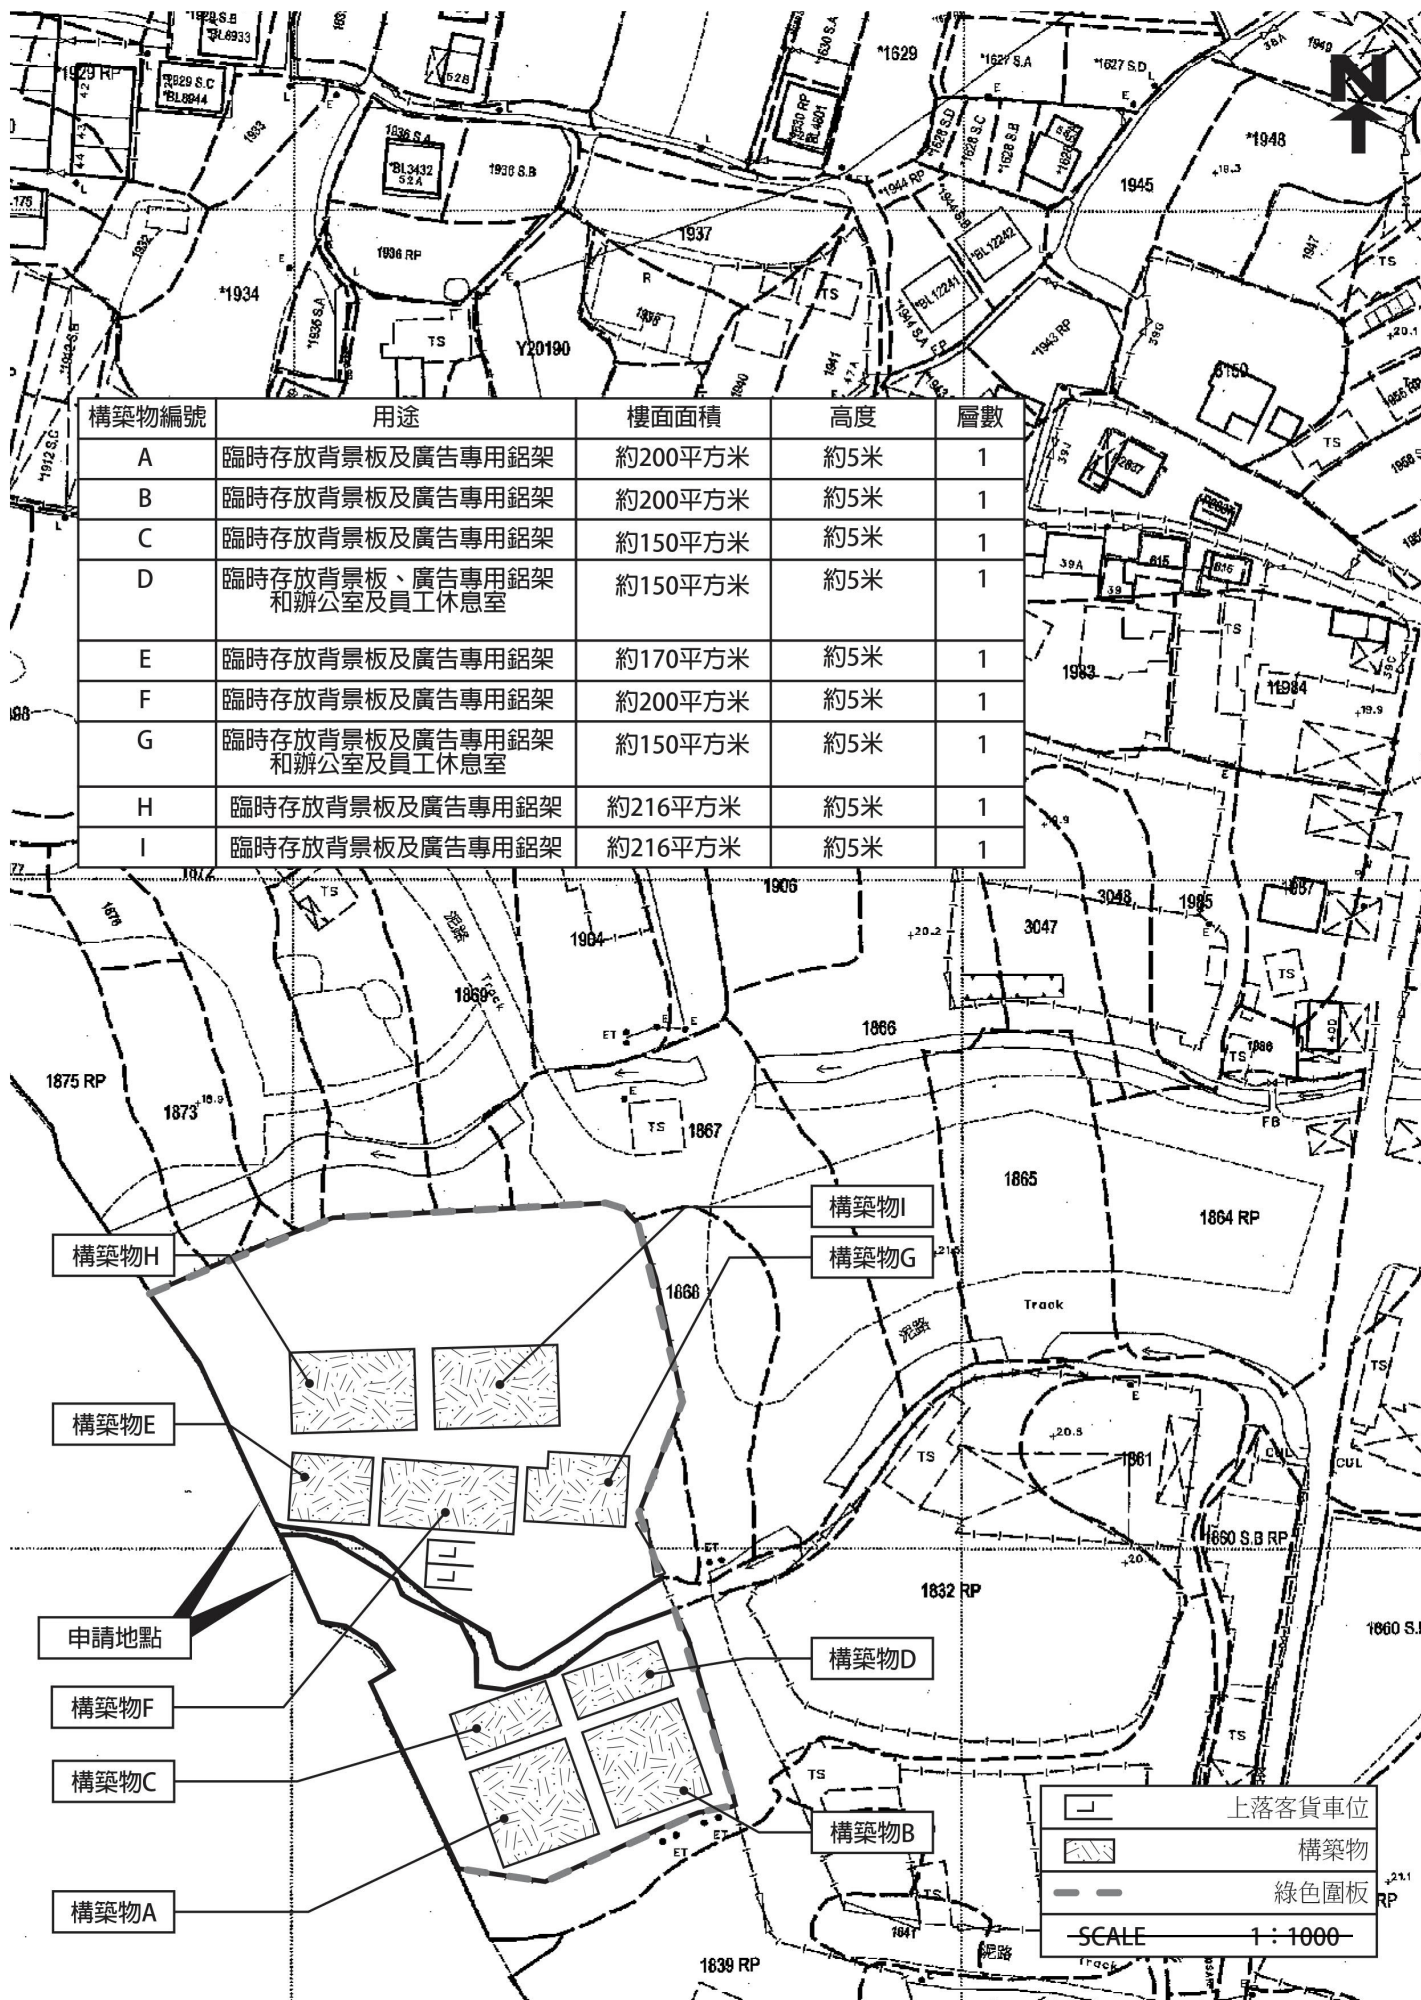

(摘錄自申請人於 5. 2. 2025 呈交的申請書)
(Extract from Applicant's
Submission of 5.2.2025)

參考編號
REFERENCE No.
A/YL-PH/1050

繪圖
DRAWING
A - 1

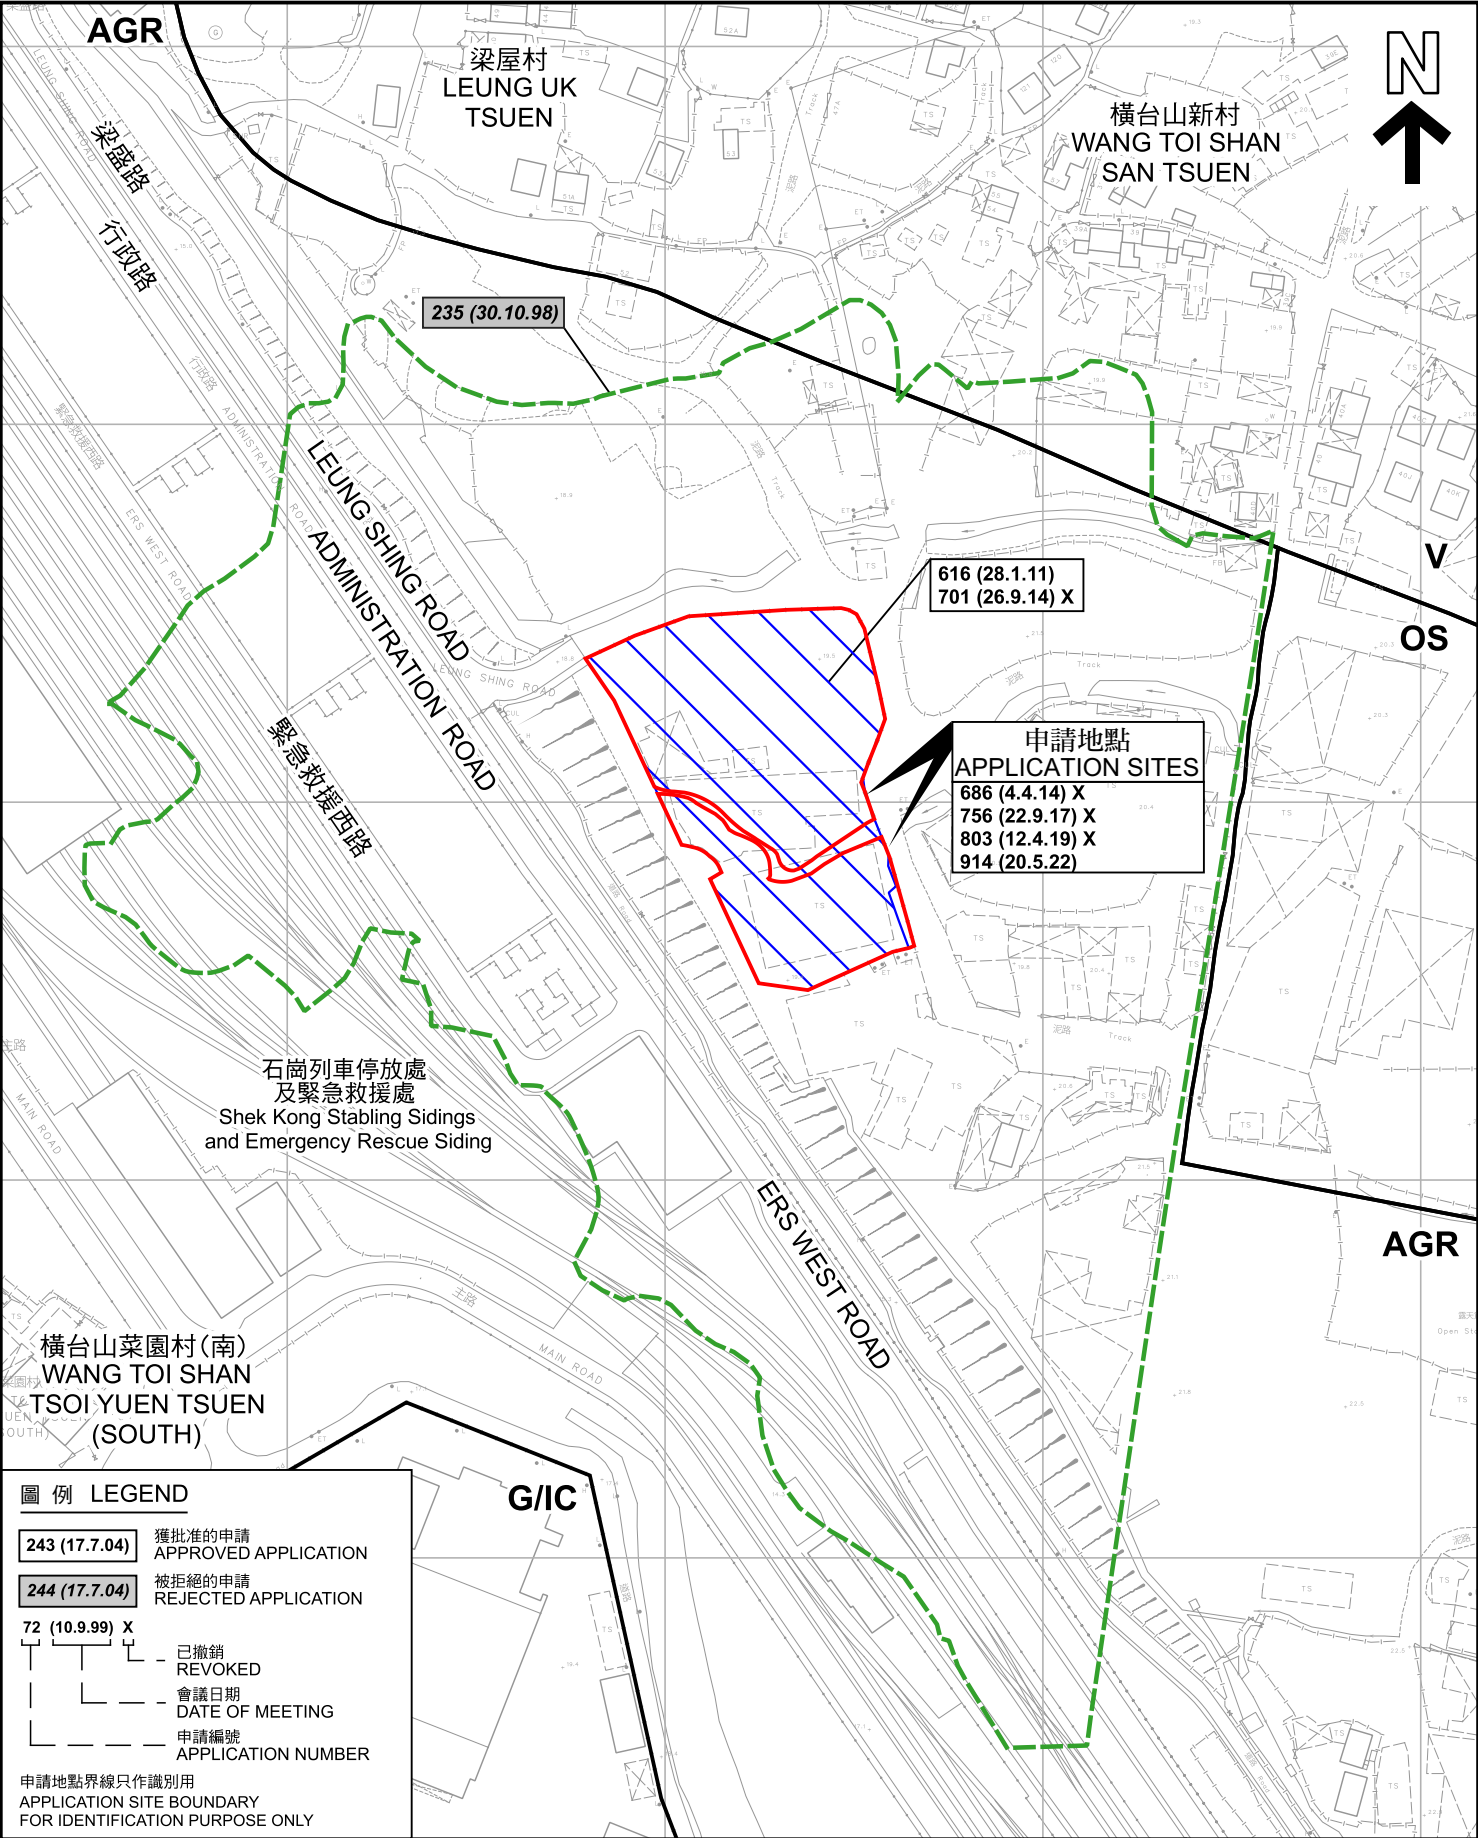

圖例 LEGEND

243 (17.7.04) 獲批准的申請
APPROVED APPLICATION

244 (17.7.04) 被拒絕的申請
REJECTED APPLICATION

72 (10.9.99) X

已撤銷
REVOKED

會議日期
DATE OF MEETING

申請編號
APPLICATION NUMBER

申請地點界線只作識別用
APPLICATION SITE BOUNDARY
FOR IDENTIFICATION PURPOSE ONLY

本摘要圖於2025年3月17日擬備，
所根據的資料為測量圖編號
6-NE-14A 及 14C
EXTRACT PLAN PREPARED ON 17.3.2025
BASED ON SURVEY SHEETS No.
6-NE-14A & 14C

先前申請圖 PREVIOUS APPLICATION PLAN

臨時貨倉及露天存放背景板、廣告專用鋁架及建築材料的規劃許可續期(為期3年)
新界元朗八鄉丈量約份第111約地段第1831號餘段、第1832號餘段(部分)、
第1867號(部分)、第1868號(部分)、第1869號(部分)、第1870號(部分)、
第1871號(部分)、第1872號(部分)、第1873號(部分)、
第1874號餘段及第1875號餘段(部分)


RENEWAL OF PLANNING APPROVAL FOR TEMPORARY WAREHOUSE
AND OPEN STORAGE OF BACKDROP SCREENS, ADVERTISING ALUMINIUM
FRAMES AND CONSTRUCTION MATERIALS FOR A PERIOD OF 3 YEARS
LOTS 1831 RP, 1832 RP (PART), 1867 (PART), 1868 (PART), 1869 (PART),
1870 (PART), 1871 (PART), 1872 (PART), 1873 (PART), 1874 RP
AND 1875 RP (PART) IN D.D. 111, PAT HEUNG, YUEN LONG
SCALE 1 : 2 000 比例尺

米 METRES 40 0 40 80 米 METRES

**規劃署
PLANNING
DEPARTMENT**

參考編號
REFERENCE No.
A/YL-PH/1050

**圖 PLAN
A-1b**

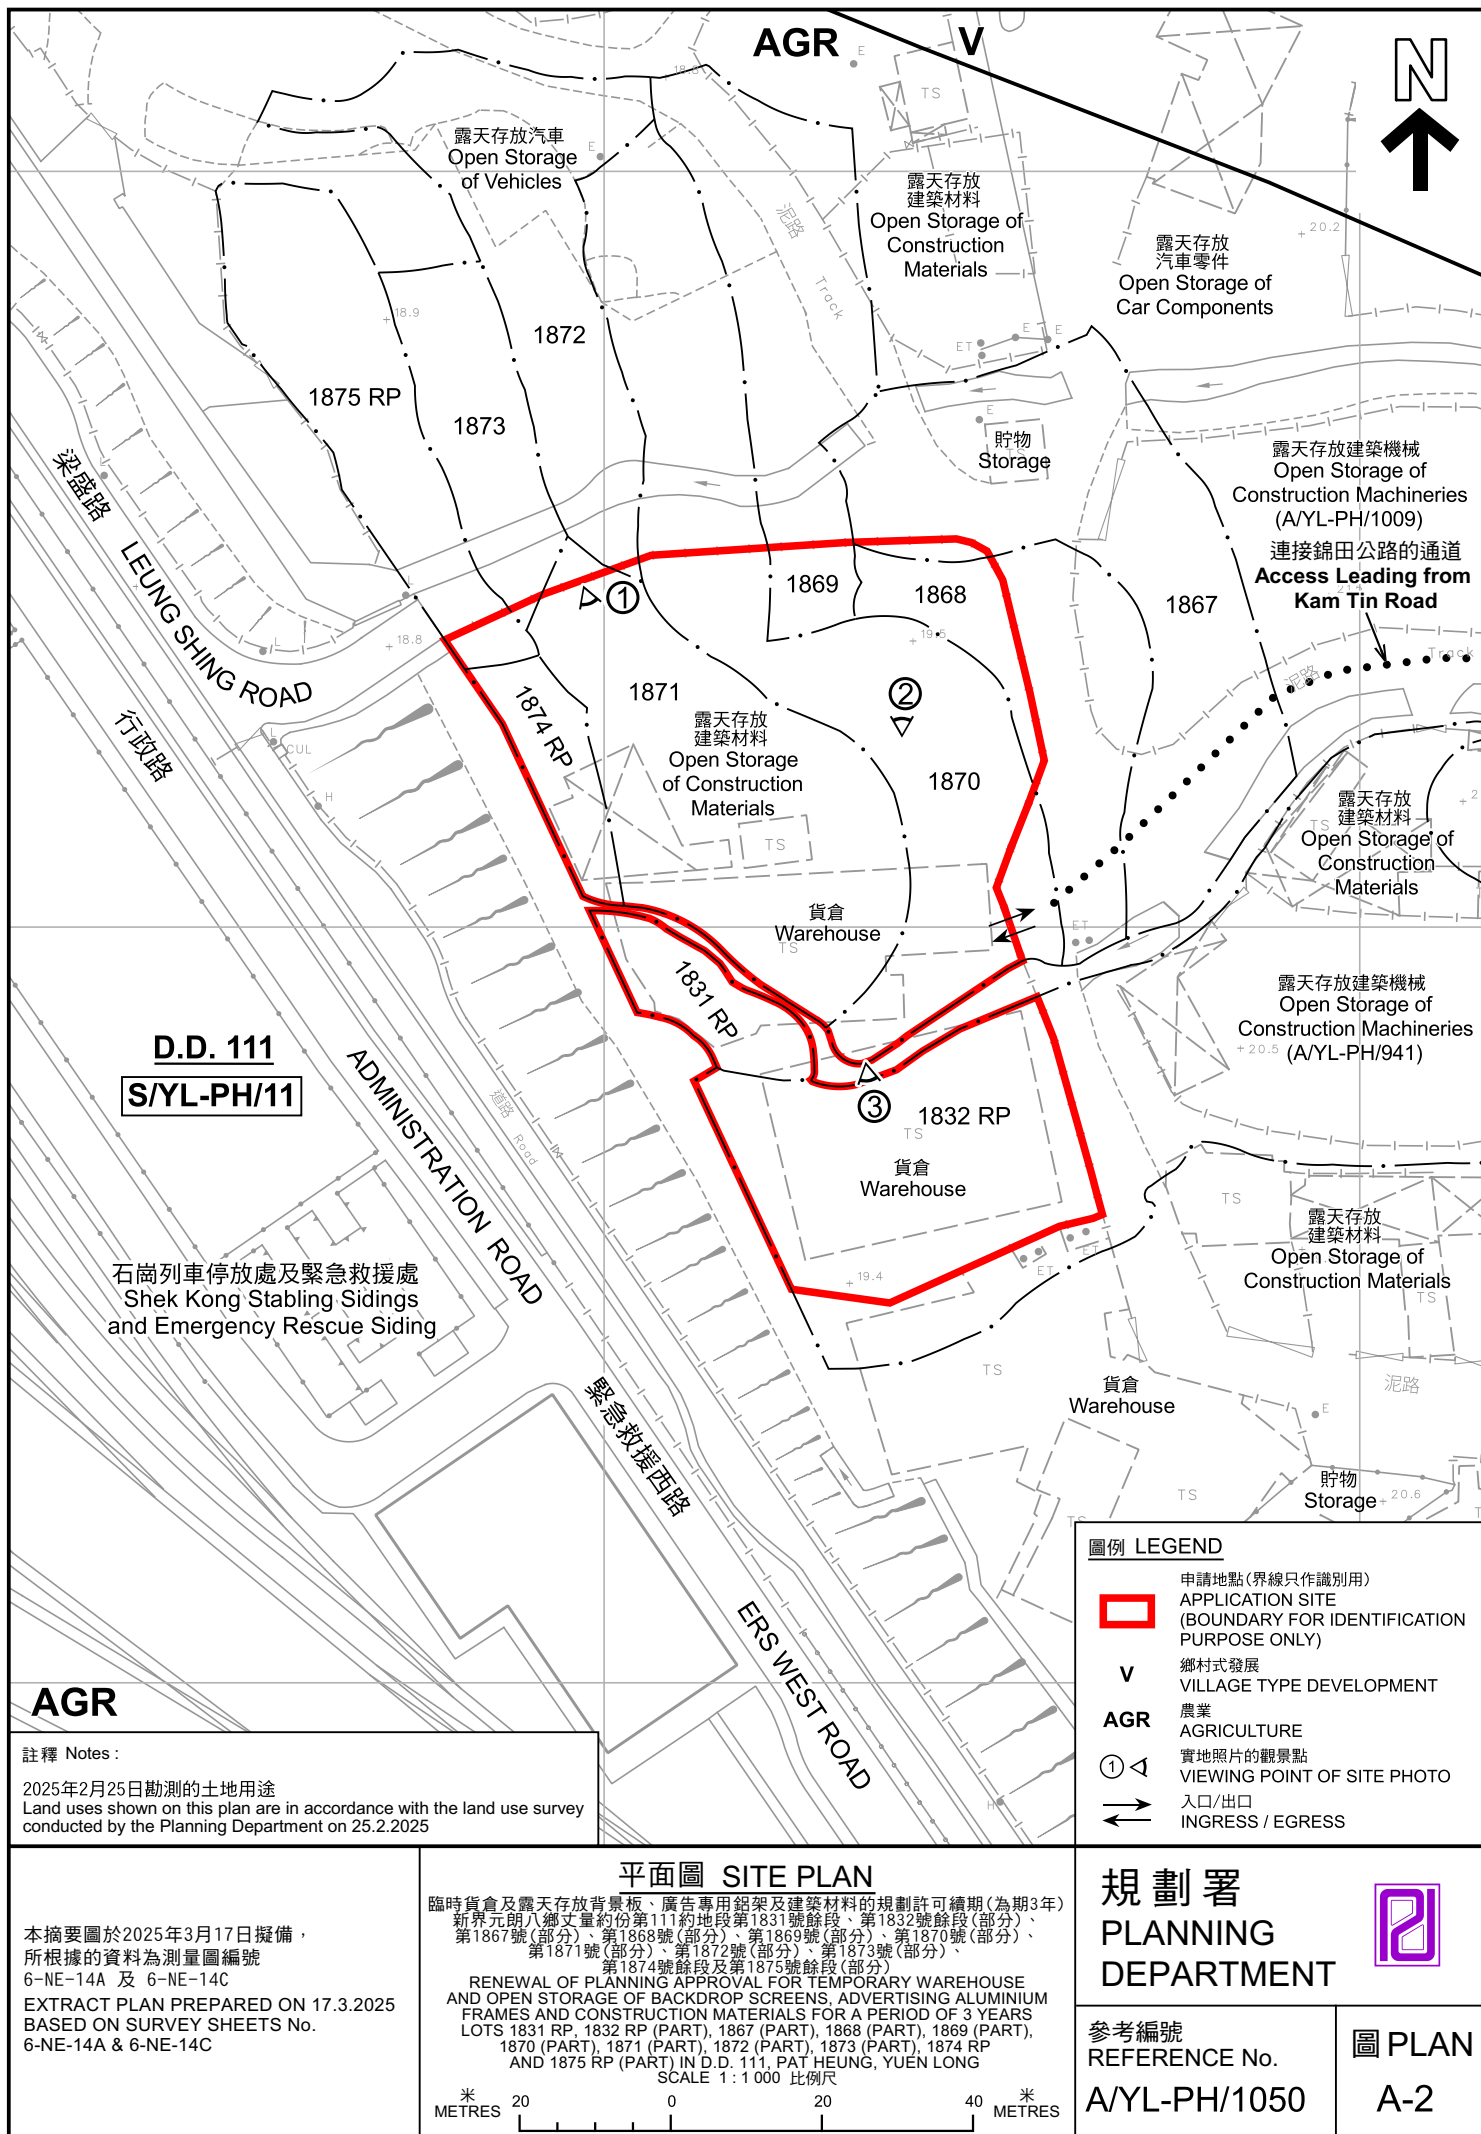



圖例 LEGEND	
	申請地點 (界線只作識別用) APPLICATION SITE (BOUNDARY FOR IDENTIFICATION PURPOSE ONLY)
	入口/出口 INGRESS / EGRESS

本摘要圖於2025年3月5日擬備，
所根據的資料為地政總署於2023年10月5日
拍得的航攝照片編號 E209424C
EXTRACT PLAN PREPARED ON 5.3.2025
BASED ON AERIAL PHOTO No.
E209424C TAKEN ON 5.10.2023
BY LANDS DEPARTMENT

航攝照片 AERIAL PHOTO

臨時貨倉及露天存放背景板、廣告專用鋁架及建築材料的規劃許可續期(為期3年)
新界元朗八鄉丈量約份第111約地段第1831號餘段、第1832號餘段(部分)、
第1867號(部分)、第1868號(部分)、第1869號(部分)、第1870號(部分)、
第1871號(部分)、第1872號(部分)、第1873號(部分)、
第1874號餘段及第1875號餘段(部分)

RENEWAL OF PLANNING APPROVAL FOR TEMPORARY WAREHOUSE
AND OPEN STORAGE OF BACKDROP SCREENS, ADVERTISING ALUMINIUM
FRAMES AND CONSTRUCTION MATERIALS FOR A PERIOD OF 3 YEARS
LOTS 1831 RP, 1832 RP (PART), 1867 (PART), 1868 (PART), 1869 (PART),
1870 (PART), 1871 (PART), 1872 (PART), 1873 (PART), 1874 RP
AND 1875 RP (PART) IN D.D. 111, PAT HEUNG, YUEN LONG

規劃署 PLANNING DEPARTMENT		
參考編號 REFERENCE No.	圖 PLAN	
A/YL-PH/1050	A-3	



申請地點界線只作識別用 APPLICATION SITE BOUNDARY FOR IDENTIFICATION PURPOSE ONLY

實地照片 SITE PHOTOS

臨時貨倉及露天存放背景板、廣告專用鋁架及建築材料的規劃許可續期(為期3年)
 新界元朗八鄉丈量約份第111約地段第1831號餘段、第1832號餘段(部分)、
 第1867號(部分)、第1868號(部分)、第1869號(部分)、第1870號(部分)、
 第1871號(部分)、第1872號(部分)、第1873號(部分)、
 第1874號餘段及第1875號餘段(部分)
 RENEWAL OF PLANNING APPROVAL FOR TEMPORARY WAREHOUSE
 AND OPEN STORAGE OF BACKDROP SCREENS, ADVERTISING ALUMINIUM
 FRAMES AND CONSTRUCTION MATERIALS FOR A PERIOD OF 3 YEARS
 LOTS 1831 RP, 1832 RP (PART), 1867 (PART), 1868 (PART), 1869 (PART),
 1870 (PART), 1871 (PART), 1872 (PART), 1873 (PART), 1874 RP
 AND 1875 RP (PART) IN D.D. 111, PAT HEUNG, YUEN LONG

規劃署
 PLANNING
 DEPARTMENT



參考編號
 REFERENCE No.
 A/YL-PH/1050

圖 PLAN
 A-4

本圖於2025年3月17日擬備，所根據的
 資料為攝於2025年2月25日的實地照片
 PLAN PREPARED ON 17.3.2025
 BASED ON SITE PHOTOS
 TAKEN ON 25.2.2025