


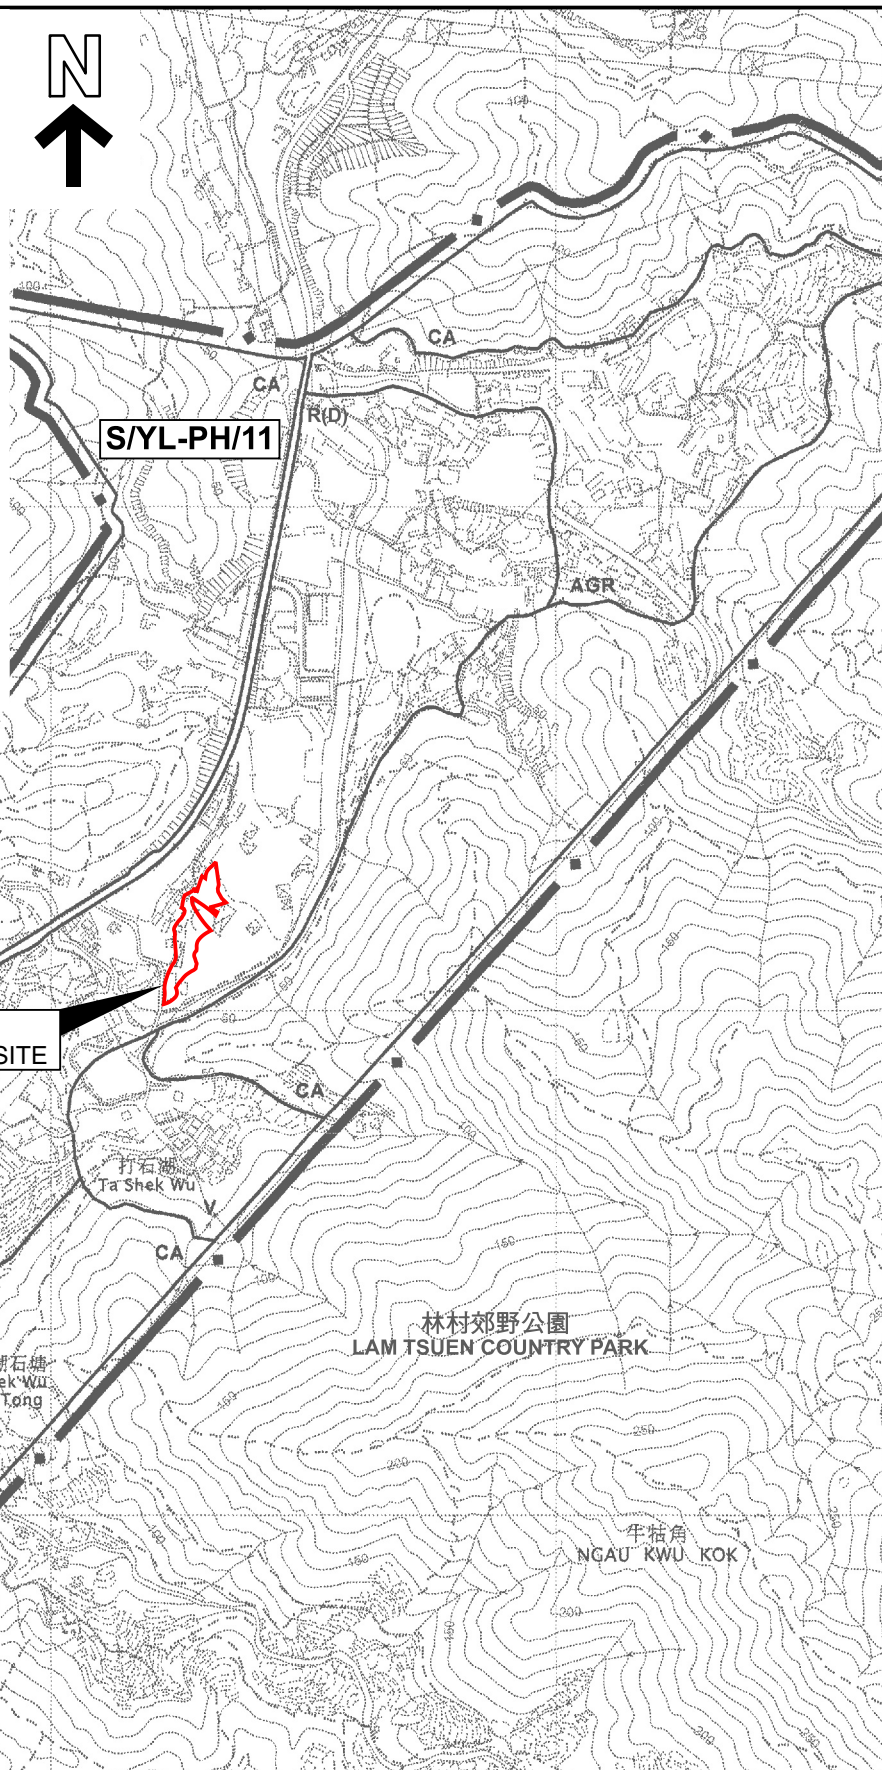

要覽圖 KEY PLAN

SCALE 1: 50 000 比例尺

申請地點
APPLICATION SITE

林村郊野公園
LAM TSUEN COUNTRY PARK

牛牯角
NGAU KWU KOK

申請地點界線只作識別用
APPLICATION SITE BOUNDARY
FOR IDENTIFICATION PURPOSE ONLY

位置圖 LOCATION PLAN

臨時露天存放組裝成組件連附屬設施及相關填土工程(為期3年)
新界元朗八鄉丈量約份第108約地段第87號、
第88號、第89號、第103號及第104號
TEMPORARY OPEN STORAGE OF MODULAR INTEGRATED
CONSTRUCTION COMPONENTS WITH ANCILLARY FACILITIES
AND ASSOCIATED FILLING OF LAND FOR A PERIOD OF 3 YEARS
LOTS 87, 88, 89, 103 AND 104 IN D.D. 108,
PAT HEUNG, YUEN LONG, NEW TERRITORIES
SCALE 1: 7 500 比例尺

米 100 0 100 200 300 米
METRES

規劃署
PLANNING
DEPARTMENT



參考編號
REFERENCE No.
A/YL-PH/1054

圖 PLAN
A-1

本摘要圖於2025年4月3日擬備，
所根據的資料為於2006年10月17日
核准的分區計劃大綱圖編號 S/YL-PH/11
EXTRACT PLAN PREPARED ON 3.4.2025
BASED ON OUTLINE ZONING PLAN No.
S/YL-PH/11 APPROVED ON 17.10.2006