




要覽圖 KEY PLAN

SCALE 1 : 50 000 比例尺

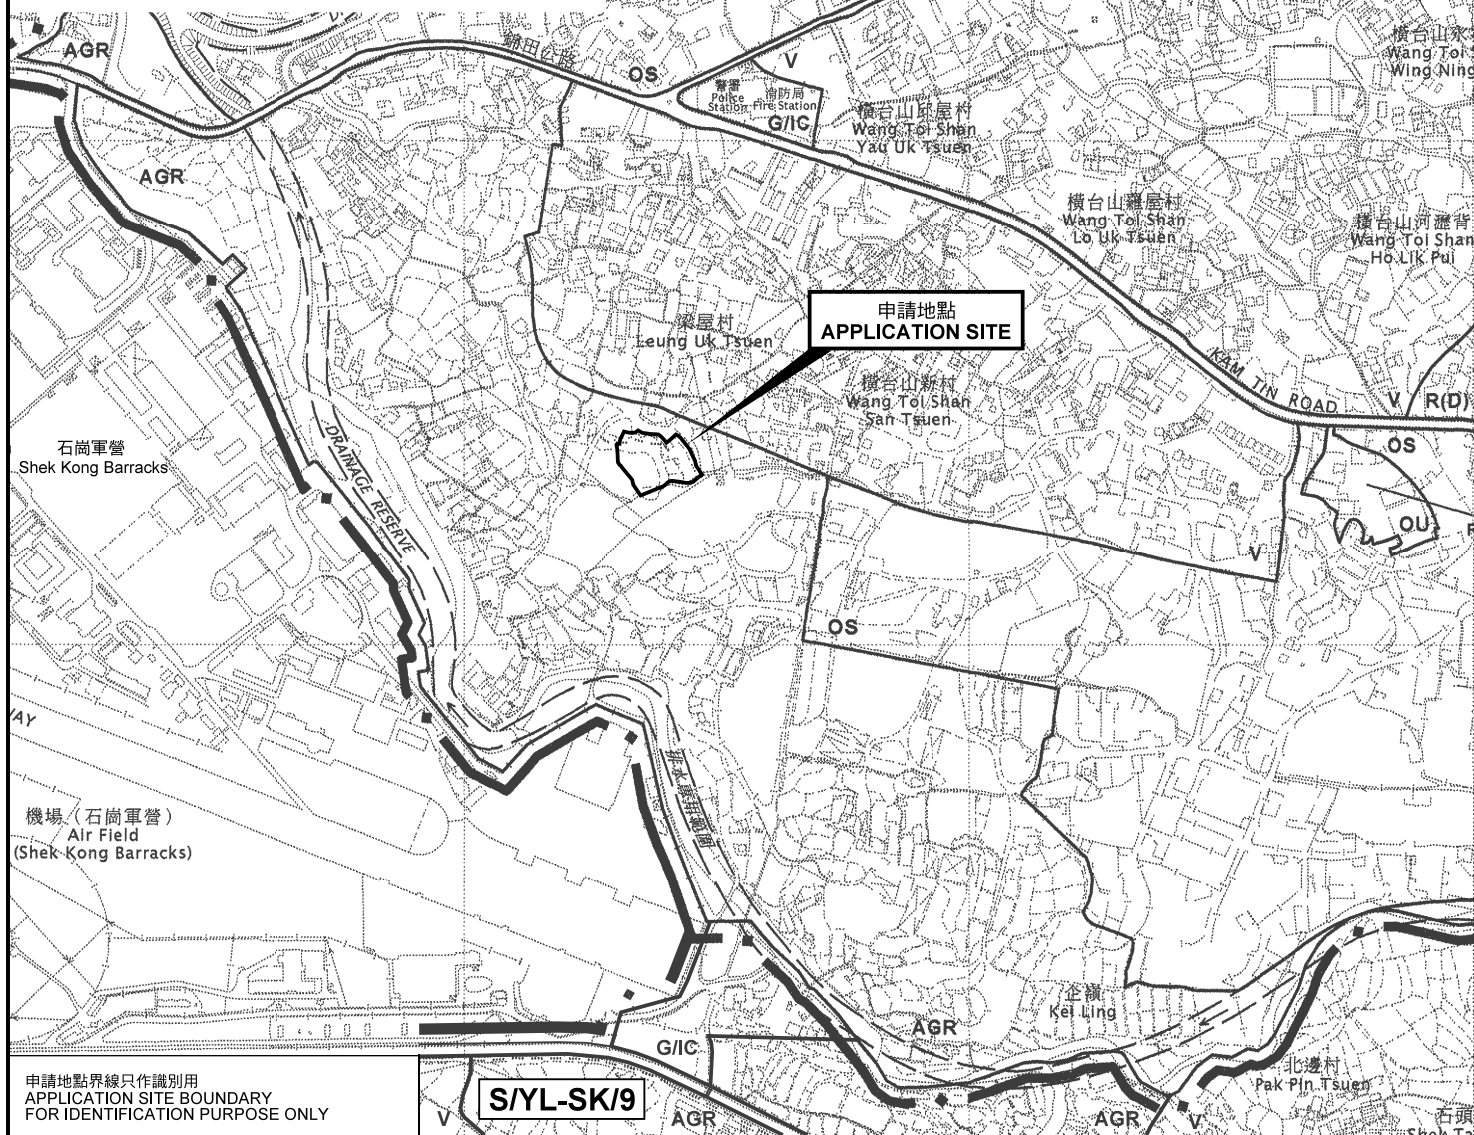

申請地點界線只作識別用
APPLICATION SITE BOUNDARY
FOR IDENTIFICATION PURPOSE ONLY

位置圖 LOCATION PLAN

臨時公眾停車場連附屬辦公室（為期 3 年）
新界元朗八鄉丈量約份第111約地段第1869號（部分）、
第1870號（部分）、第1872號（部分）、第1873號（部分）、
第1875號餘段（部分）、第1876號及第1877號

TEMPORARY PUBLIC VEHICLE PARK WITH ANCILLARY SITE OFFICE
FOR A PERIOD OF 3 YEARS

LOTS 1869 (PART), 1870 (PART), 1872 (PART), 1873 (PART), 1875 RP (PART),
1876 AND 1877 IN D.D. 111, PAT HEUNG, YUEN LONG, NEW TERRITORIES

SCALE 1 : 7 500 比例尺

米 100 0 100 200 300 米
METRES

規劃署
PLANNING
DEPARTMENT



參考編號
REFERENCE No.
A/YL-PH/857

圖 PLAN
A-1

本摘要圖於2021年3月23日擬備，
所根據的資料為於2006年10月17日
核准的分區計劃大綱圖編號 S/YL-PH/11
EXTRACT PLAN PREPARED ON 23.3.2021
BASED ON OUTLINE ZONING PLAN No.
S/YL-PH/11 APPROVED ON 17.10.2006