

(摘錄自申請人於 31.3.2021 呈交的進一步資料)  
(Extract from Applicant's Further  
Information Submitted on 31.3.2021)


參考編號  
REFERENCE No.  
A/YL-PH/877

繪圖 DRAWING  
A-1



### 要覽圖 KEY PLAN

SCALE 1 : 50 000 比例尺

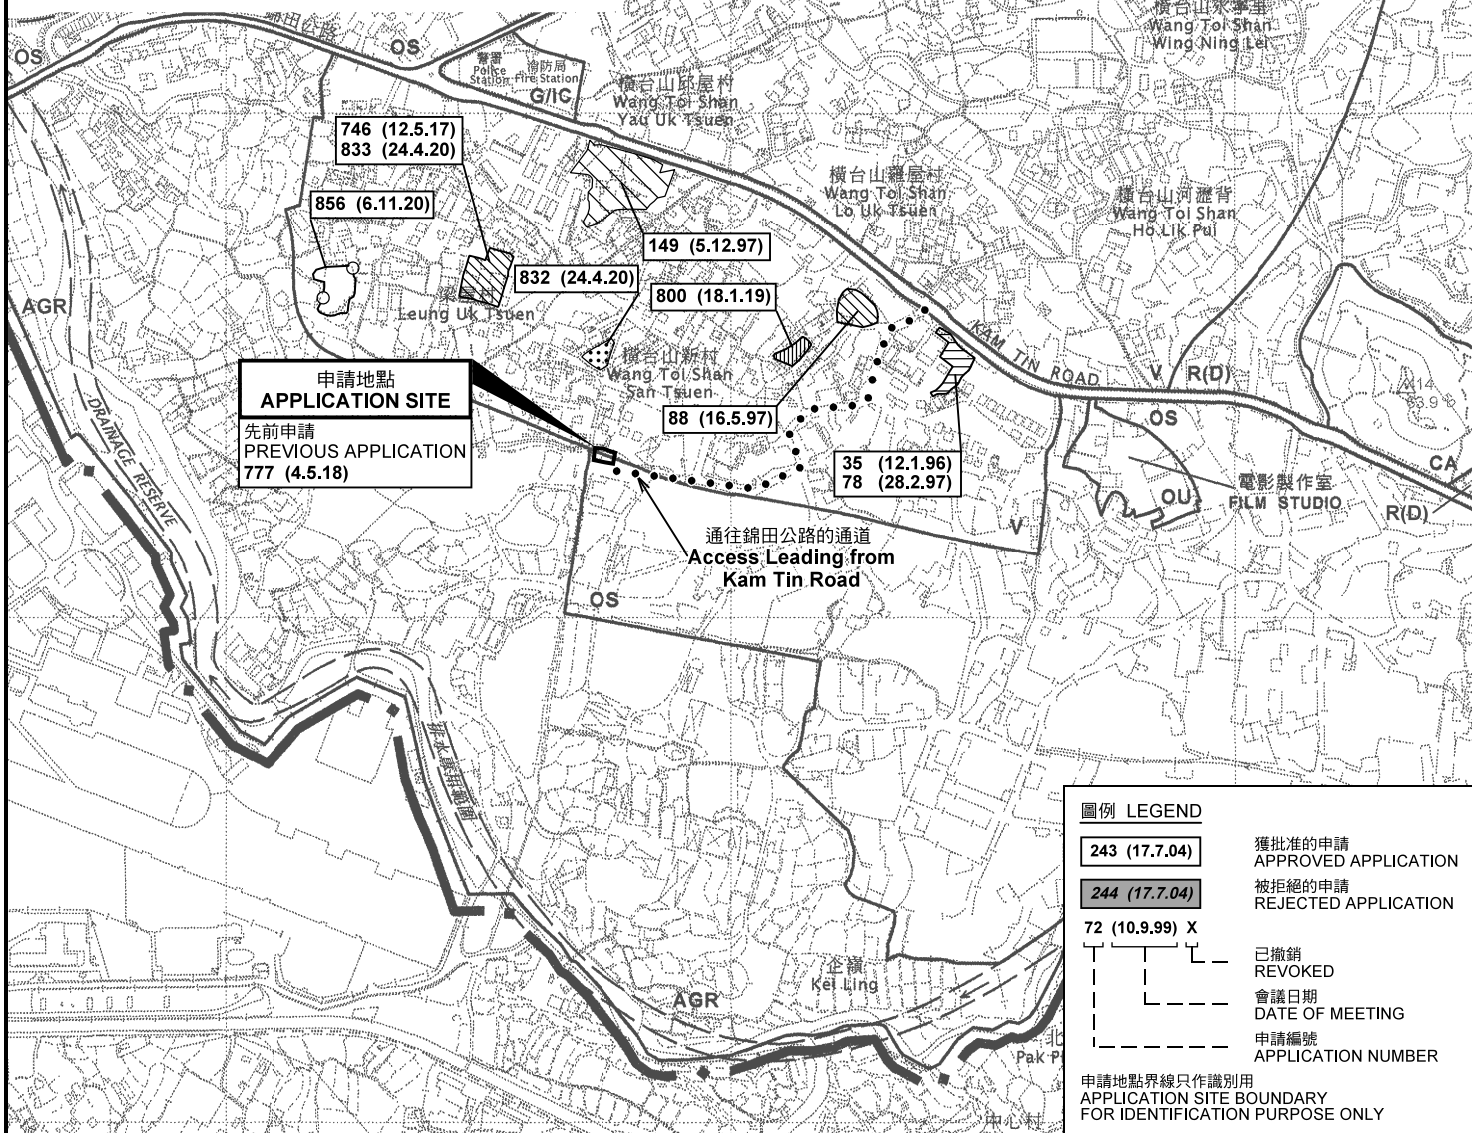

#### 圖例 LEGEND

- 243 (17.7.04)** 獲批准的申請  
APPROVED APPLICATION
- 244 (17.7.04)** 被拒絕的申請  
REJECTED APPLICATION
- 72 (10.9.99) X** 已撤銷  
REVOKED
- 會議日期  
DATE OF MEETING
- 申請編號  
APPLICATION NUMBER

申請地點界線只作識別用  
APPLICATION SITE BOUNDARY  
FOR IDENTIFICATION PURPOSE ONLY

#### 位置圖及同類申請 LOCATION PLAN WITH SIMILAR APPLICATIONS

本摘要圖於2021年4月8日擬備，  
所根據的資料為於2006年10月17日  
核准的分區計劃大綱圖編號 S/YL-PH/11  
EXTRACT PLAN PREPARED ON 8.4.2021  
BASED ON OUTLINE ZONING PLAN No.  
S/YL-PH/11 APPROVED ON 17.10.2006

臨時有蓋停車場(私家車及輕型貨車)的規劃許可續期(為期3年)  
元朗八鄉丈量約份第111約地段第1863號餘段(部分)和毗連政府土地  
RENEWAL OF PLANNING APPROVAL FOR TEMPORARY  
COVERED VEHICLE PARK (PRIVATE CARS AND  
LIGHT GOODS VEHICLES) FOR A PERIOD OF 3 YEARS  
LOT 1863 RP (PART) IN D.D. 111 AND ADJOINING GOVERNMENT LAND,  
PAT HEUNG, YUEN LONG


SCALE 1 : 7 500 比例尺  
METRES 100 0 100 200 300 METRES

規劃署  
PLANNING  
DEPARTMENT



參考編號  
REFERENCE No.  
A/YL-PH/877

圖 PLAN  
A-1

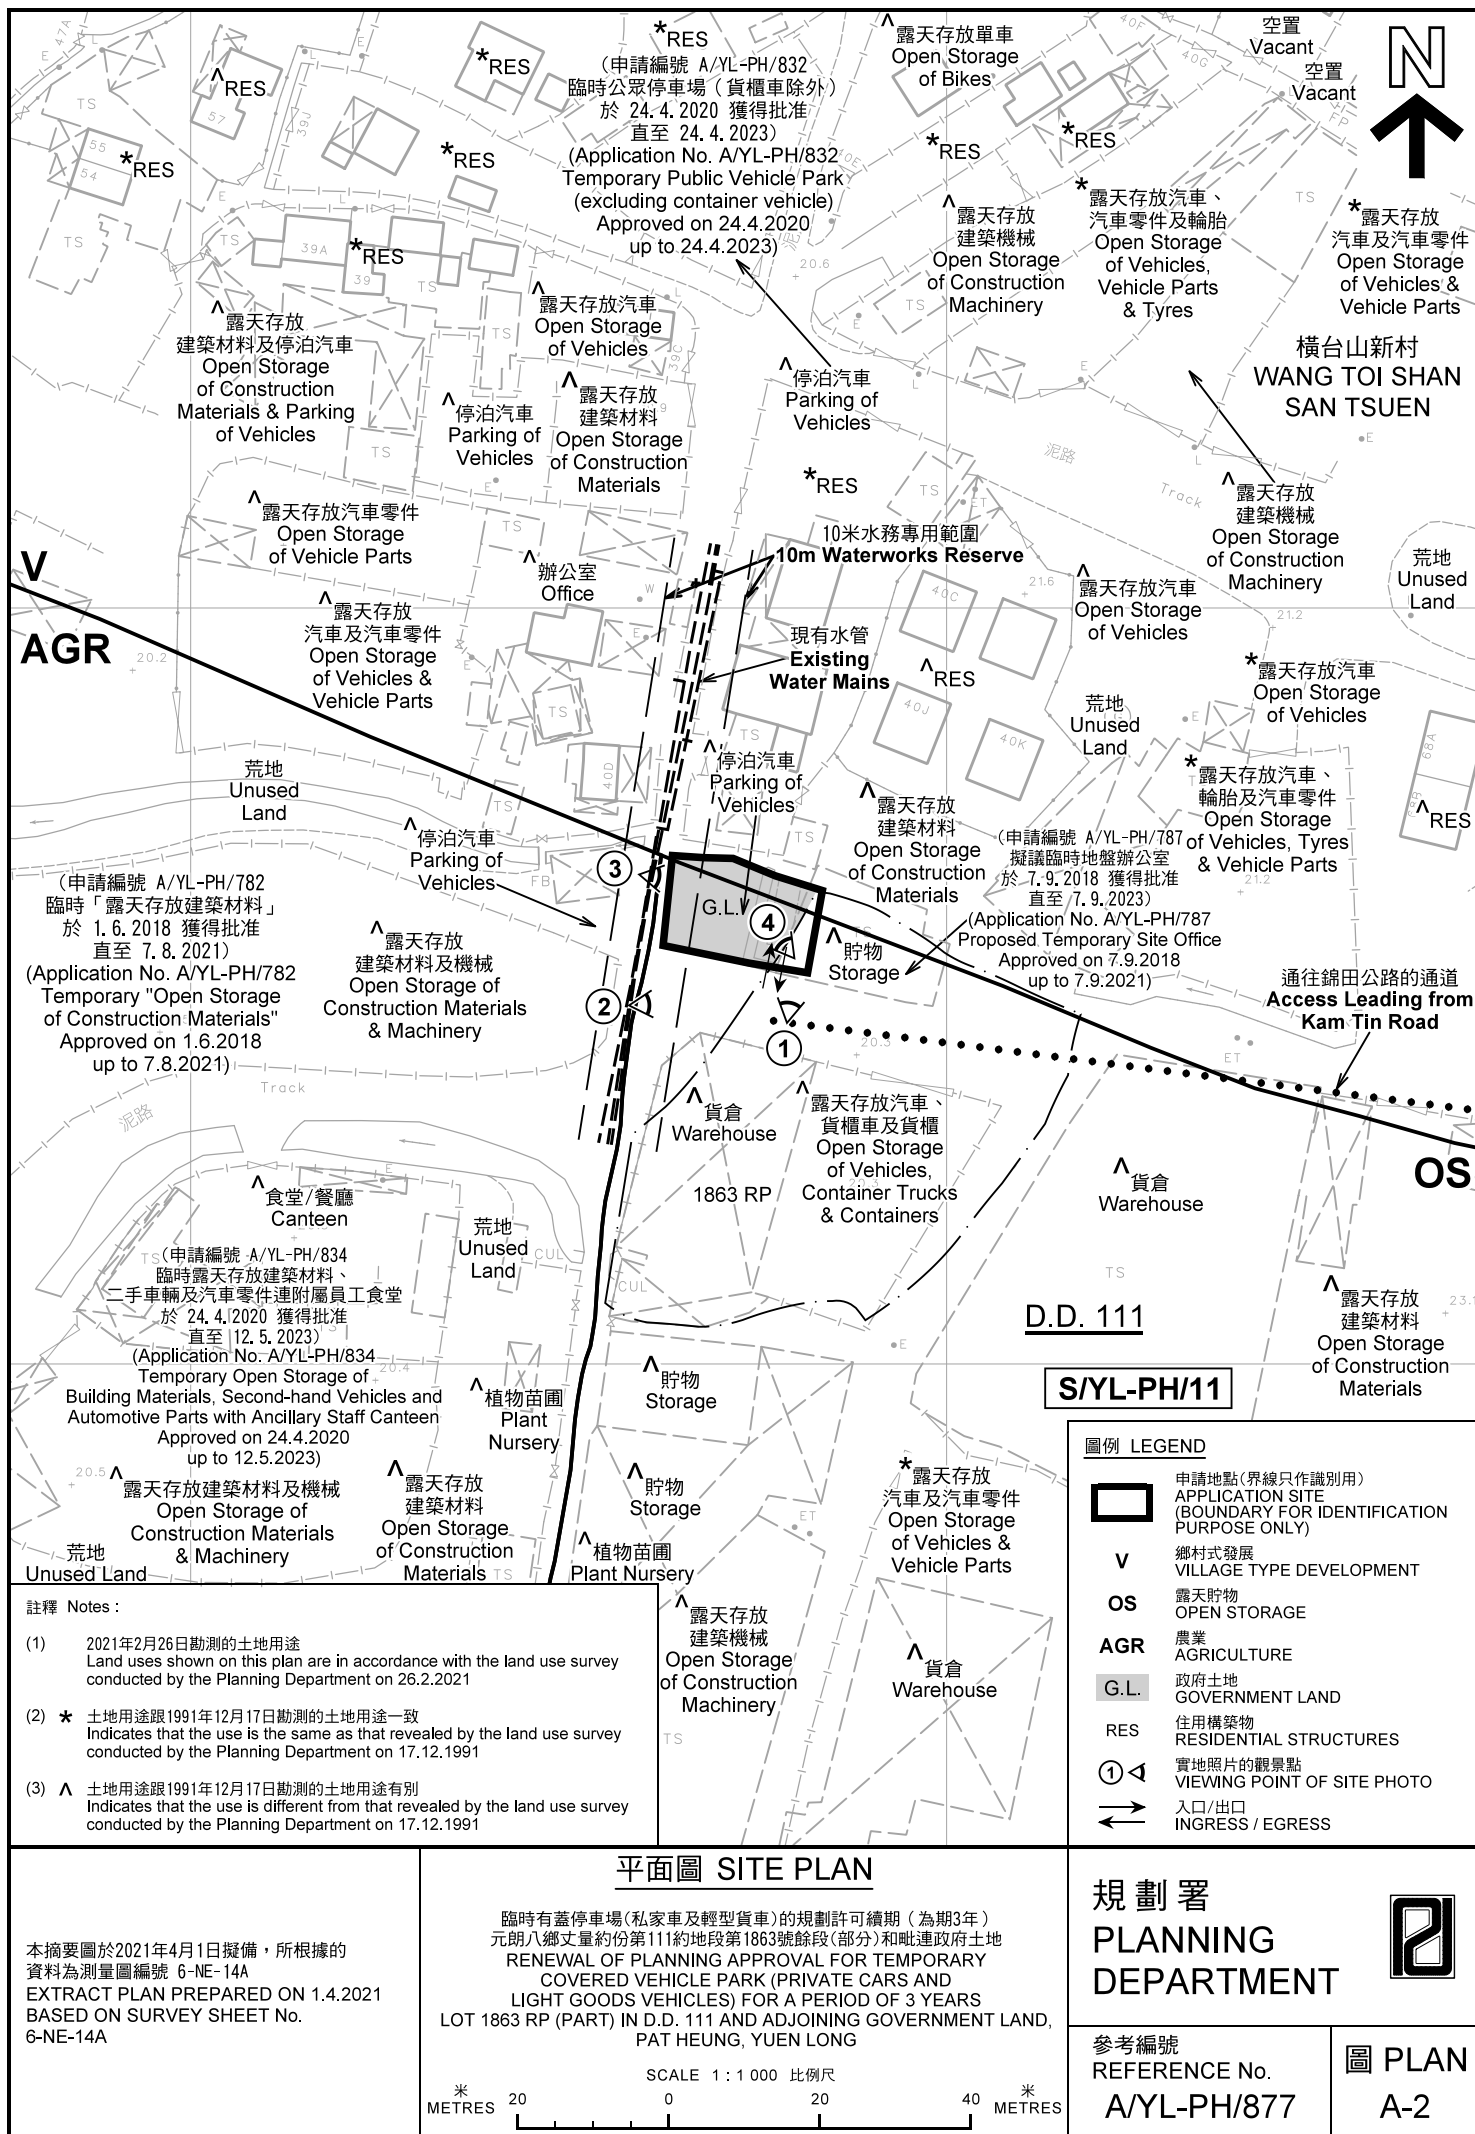





圖例 LEGEND



申請地點(界線只作識別用)  
APPLICATION SITE  
(BOUNDARY FOR IDENTIFICATION  
PURPOSE ONLY)

本摘要圖於2021年3月12日擬備，所根據的資料為地政總署於2020年2月18日拍得的航攝照片編號 E089520C  
EXTRACT PLAN PREPARED ON 12.3.2021  
BASED ON AERIAL PHOTO No.  
E089520C TAKEN ON 18.2.2020  
BY LANDS DEPARTMENT

航攝照片 AERIAL PHOTO

臨時有蓋停車場(私家車及輕型貨車)的規劃許可續期(為期3年)  
元朗八鄉丈量約份第111約地段第1863號餘段(部分)和毗連政府土地  
RENEWAL OF PLANNING APPROVAL FOR TEMPORARY  
COVERED VEHICLE PARK (PRIVATE CARS AND  
LIGHT GOODS VEHICLES) FOR A PERIOD OF 3 YEARS  
LOT 1863 RP (PART) IN D.D. 111 AND ADJOINING GOVERNMENT LAND,  
PAT HEUNG, YUEN LONG

規劃署  
PLANNING  
DEPARTMENT




參考編號  
REFERENCE No.  
A/YL-PH/877

圖 PLAN  
A-3



1

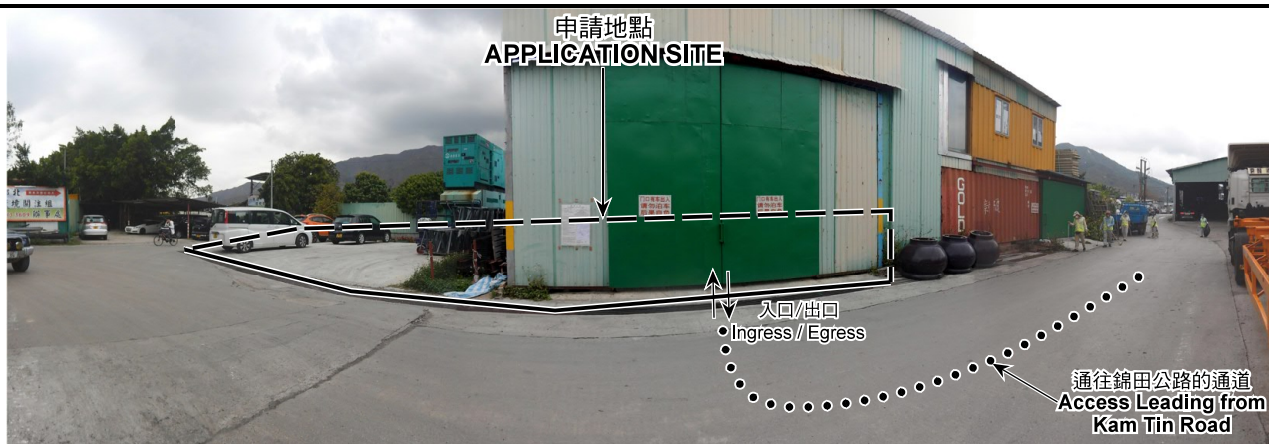

2



3



4



申請地點界線只作識別用 APPLICATION SITE BOUNDARY FOR IDENTIFICATION PURPOSE ONLY

### 實地照片 SITE PHOTOS

臨時有蓋停車場(私家車及輕型貨車)的規劃許可續期(為期3年)  
元朗八鄉丈量約份第111約地段第1863號餘段(部分)和毗連政府土地  
RENEWAL OF PLANNING APPROVAL FOR TEMPORARY  
COVERED VEHICLE PARK (PRIVATE CARS AND  
LIGHT GOODS VEHICLES) FOR A PERIOD OF 3 YEARS  
LOT 1863 RP (PART) IN D.D. 111 AND ADJOINING GOVERNMENT LAND,  
PAT HEUNG, YUEN LONG

規劃署  
PLANNING  
DEPARTMENT



參考編號  
REFERENCE No.  
AYL-PH/877

圖 PLAN  
A-4

本圖於2021年3月24日擬備，所根據的資料為攝於2021年2月26日的實地照片  
PLAN PREPARED ON 24.3.2021  
BASED ON SITE PHOTOS  
TAKEN ON 26.2.2021