
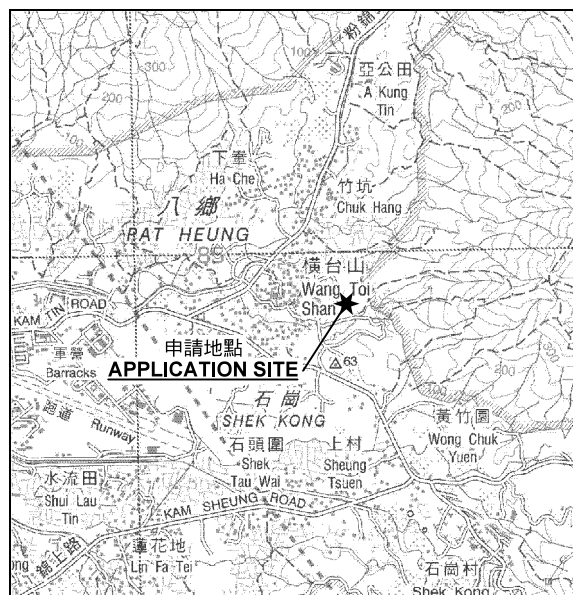


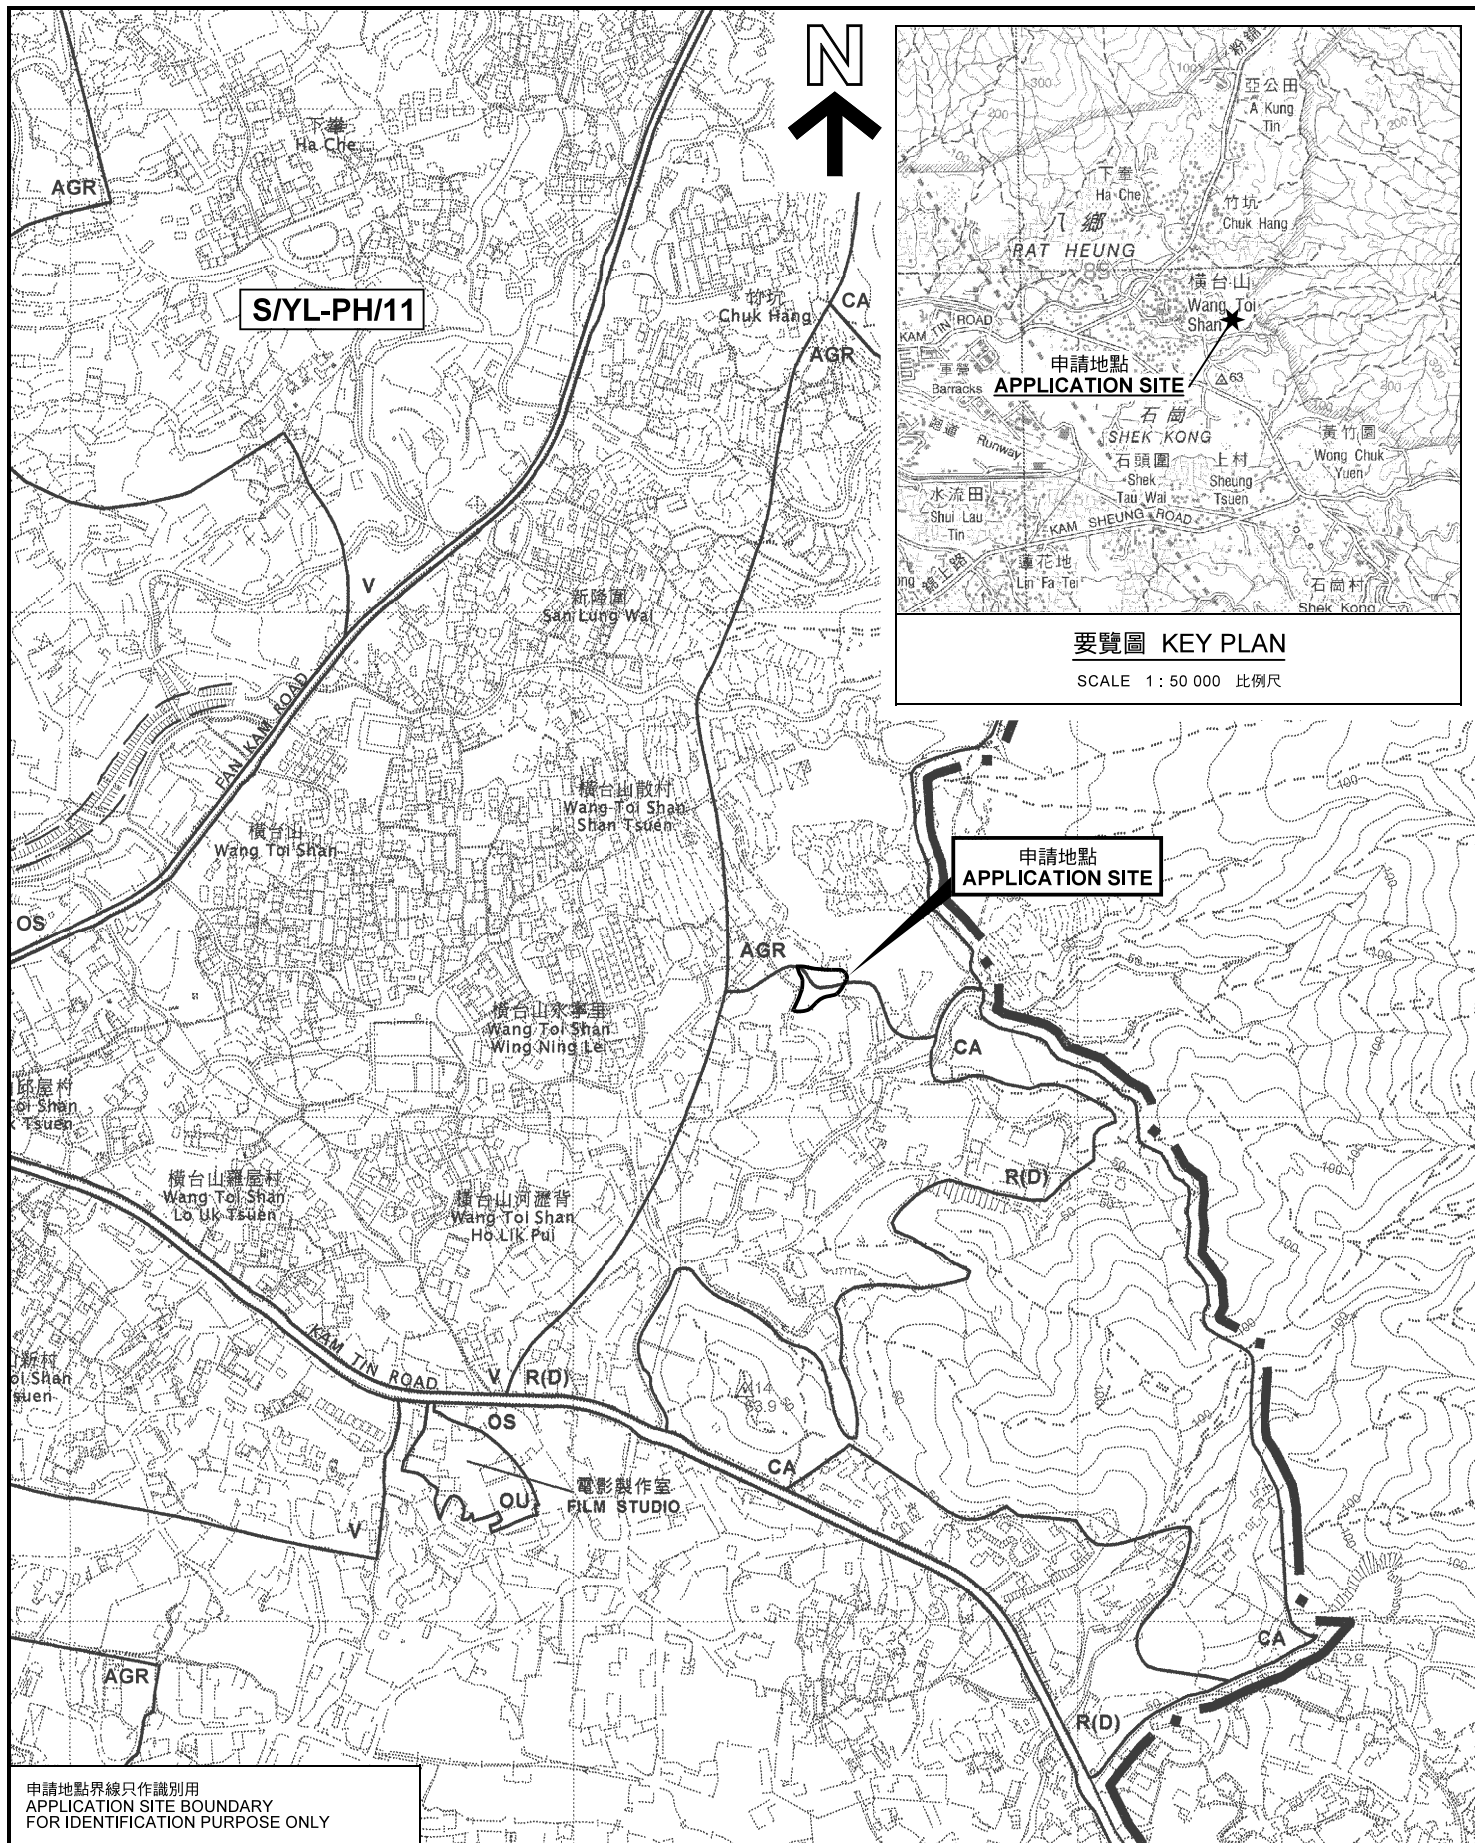

要覽圖 KEY PLAN

SCALE 1 : 50 000 比例尺

申請地點界線只作識別用
APPLICATION SITE BOUNDARY
FOR IDENTIFICATION PURPOSE ONLY

位置圖 LOCATION PLAN

臨時露天存放建築材料、機械、二手汽車、汽車零件及附屬辦公室（為期3年）
元朗八鄉橫台山永寧里丈量約份第111約地段第2879號（部分）、第2881號（部分）、
第2888號（部分）、第2889號（部分）、第2890號（部分）及第2900號（部分）
TEMPORARY OPEN STORAGE OF CONSTRUCTION MATERIALS,
MACHINERY, SECOND-HAND VEHICLES, VEHICLE PARTS AND
ANCILLARY OFFICE FOR A PERIOD OF 3 YEARS
LOTS 2879 (PART), 2881 (PART), 2888 (PART), 2889 (PART),
2890 (PART) AND 2900 (PART) IN D.D. 111,
WING NING LEI, WANG TOI SHAN, PAT HEUNG, YUEN LONG

SCALE 1 : 7 500 比例尺

米 100 0 100 200 300 米
METRES

規劃署
PLANNING
DEPARTMENT



參考編號
REFERENCE No.
A/YL-PH/878

圖 PLAN
A-1

本摘要圖於2021年4月23日擬備，
所根據的資料為於2006年10月17日
核准的分區計劃大綱圖編號 S/YL-PH/11
EXTRACT PLAN PREPARED ON 23.4.2021
BASED ON OUTLINE ZONING PLAN No.
S/YL-PH/11 APPROVED ON 17.10.2006