


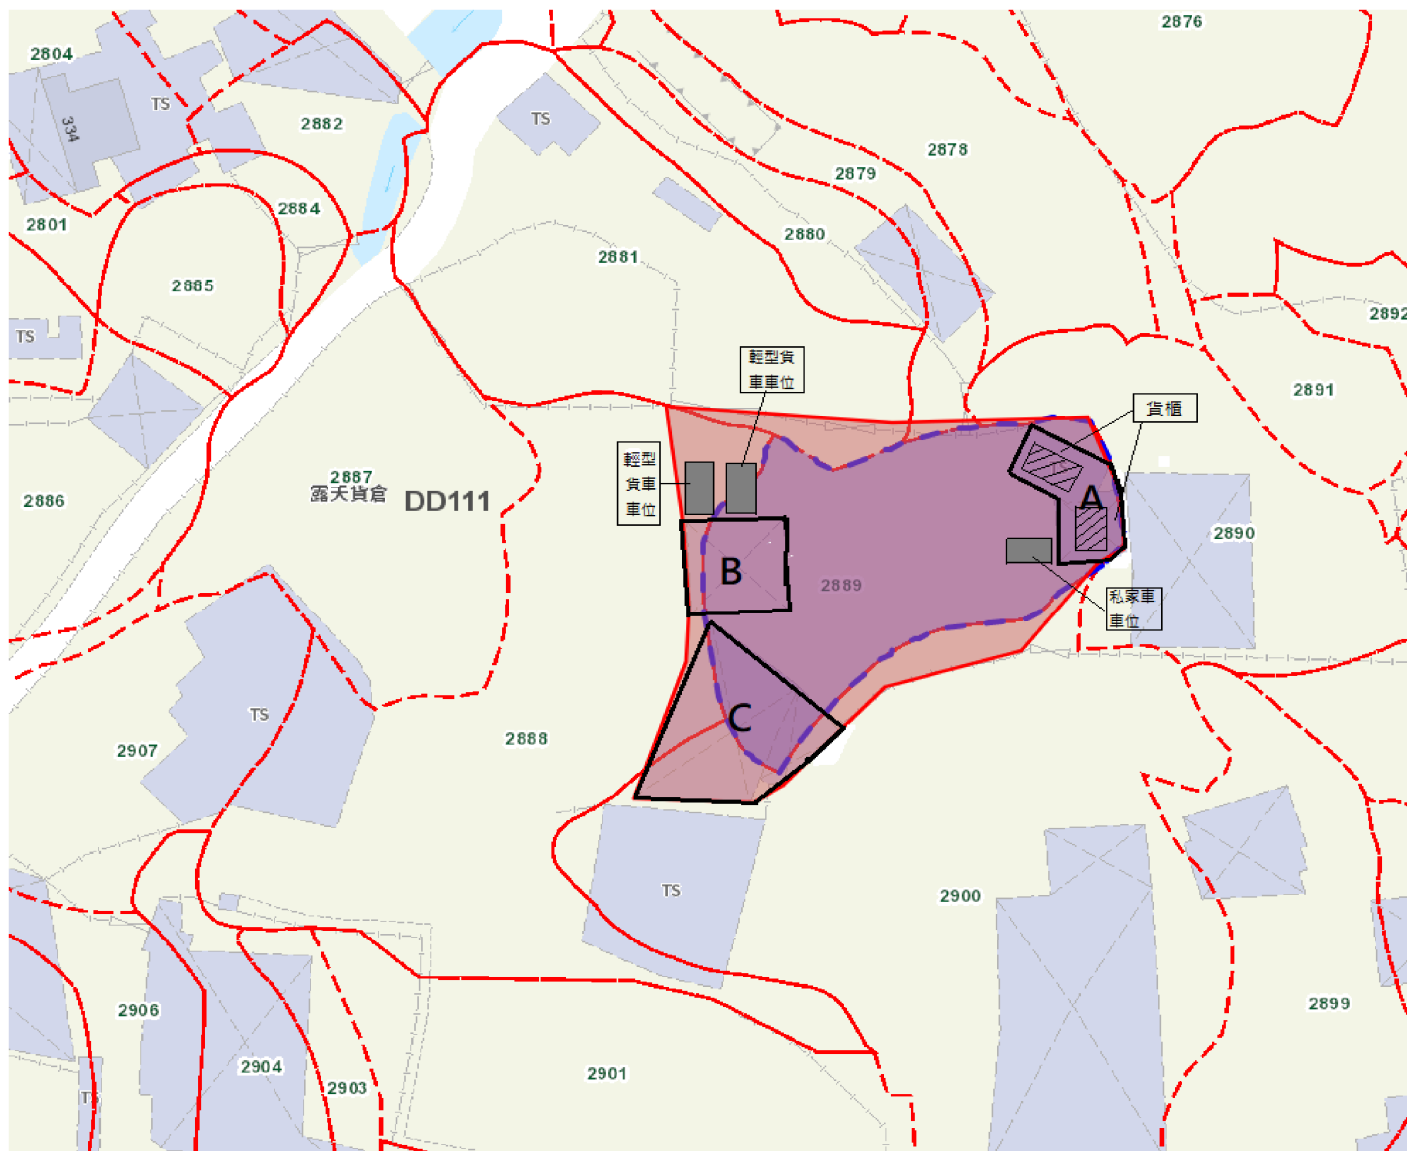

DD111-LOT2879(部份),2881(部份),2888(部份),2889(部份),2890(部份),2900(部份)
申請面積1480平方米

場內不會涉及駛入超過5.5噸的重型車輛。

佈局設計圖

構築物A:遮蔭棚連臨時寫字樓
寫字樓由4個貨櫃組成，分兩層，各佔兩個貨櫃，上蓋為遮蔭棚，由支柱構成，上蓋面積101.18平方米。
A總樓面面積是131.18平方米。
(包括貨櫃及遮蔭棚)

構築物B:遮蔭棚及上落客貨區
由支柱構成，上蓋面積103.56平方米。遮蔭棚下的位置足夠上/落貨。


構築物C:遮蔭棚
由支柱構成，上蓋面積234.95平方米。


總上蓋面積: $A+B+C=439.69$ 平方米
總樓面面積: $A+B+C+2$ 個貨櫃=
469.69平方米

(摘錄自申請人於 25.6.2021 呈交的進一步資料)
(Extract from Applicant's Further
Information Submitted on 25.6.2021)

參考編號
REFERENCE No.
A/YL-PH/878

繪圖 DRAWING
A-1

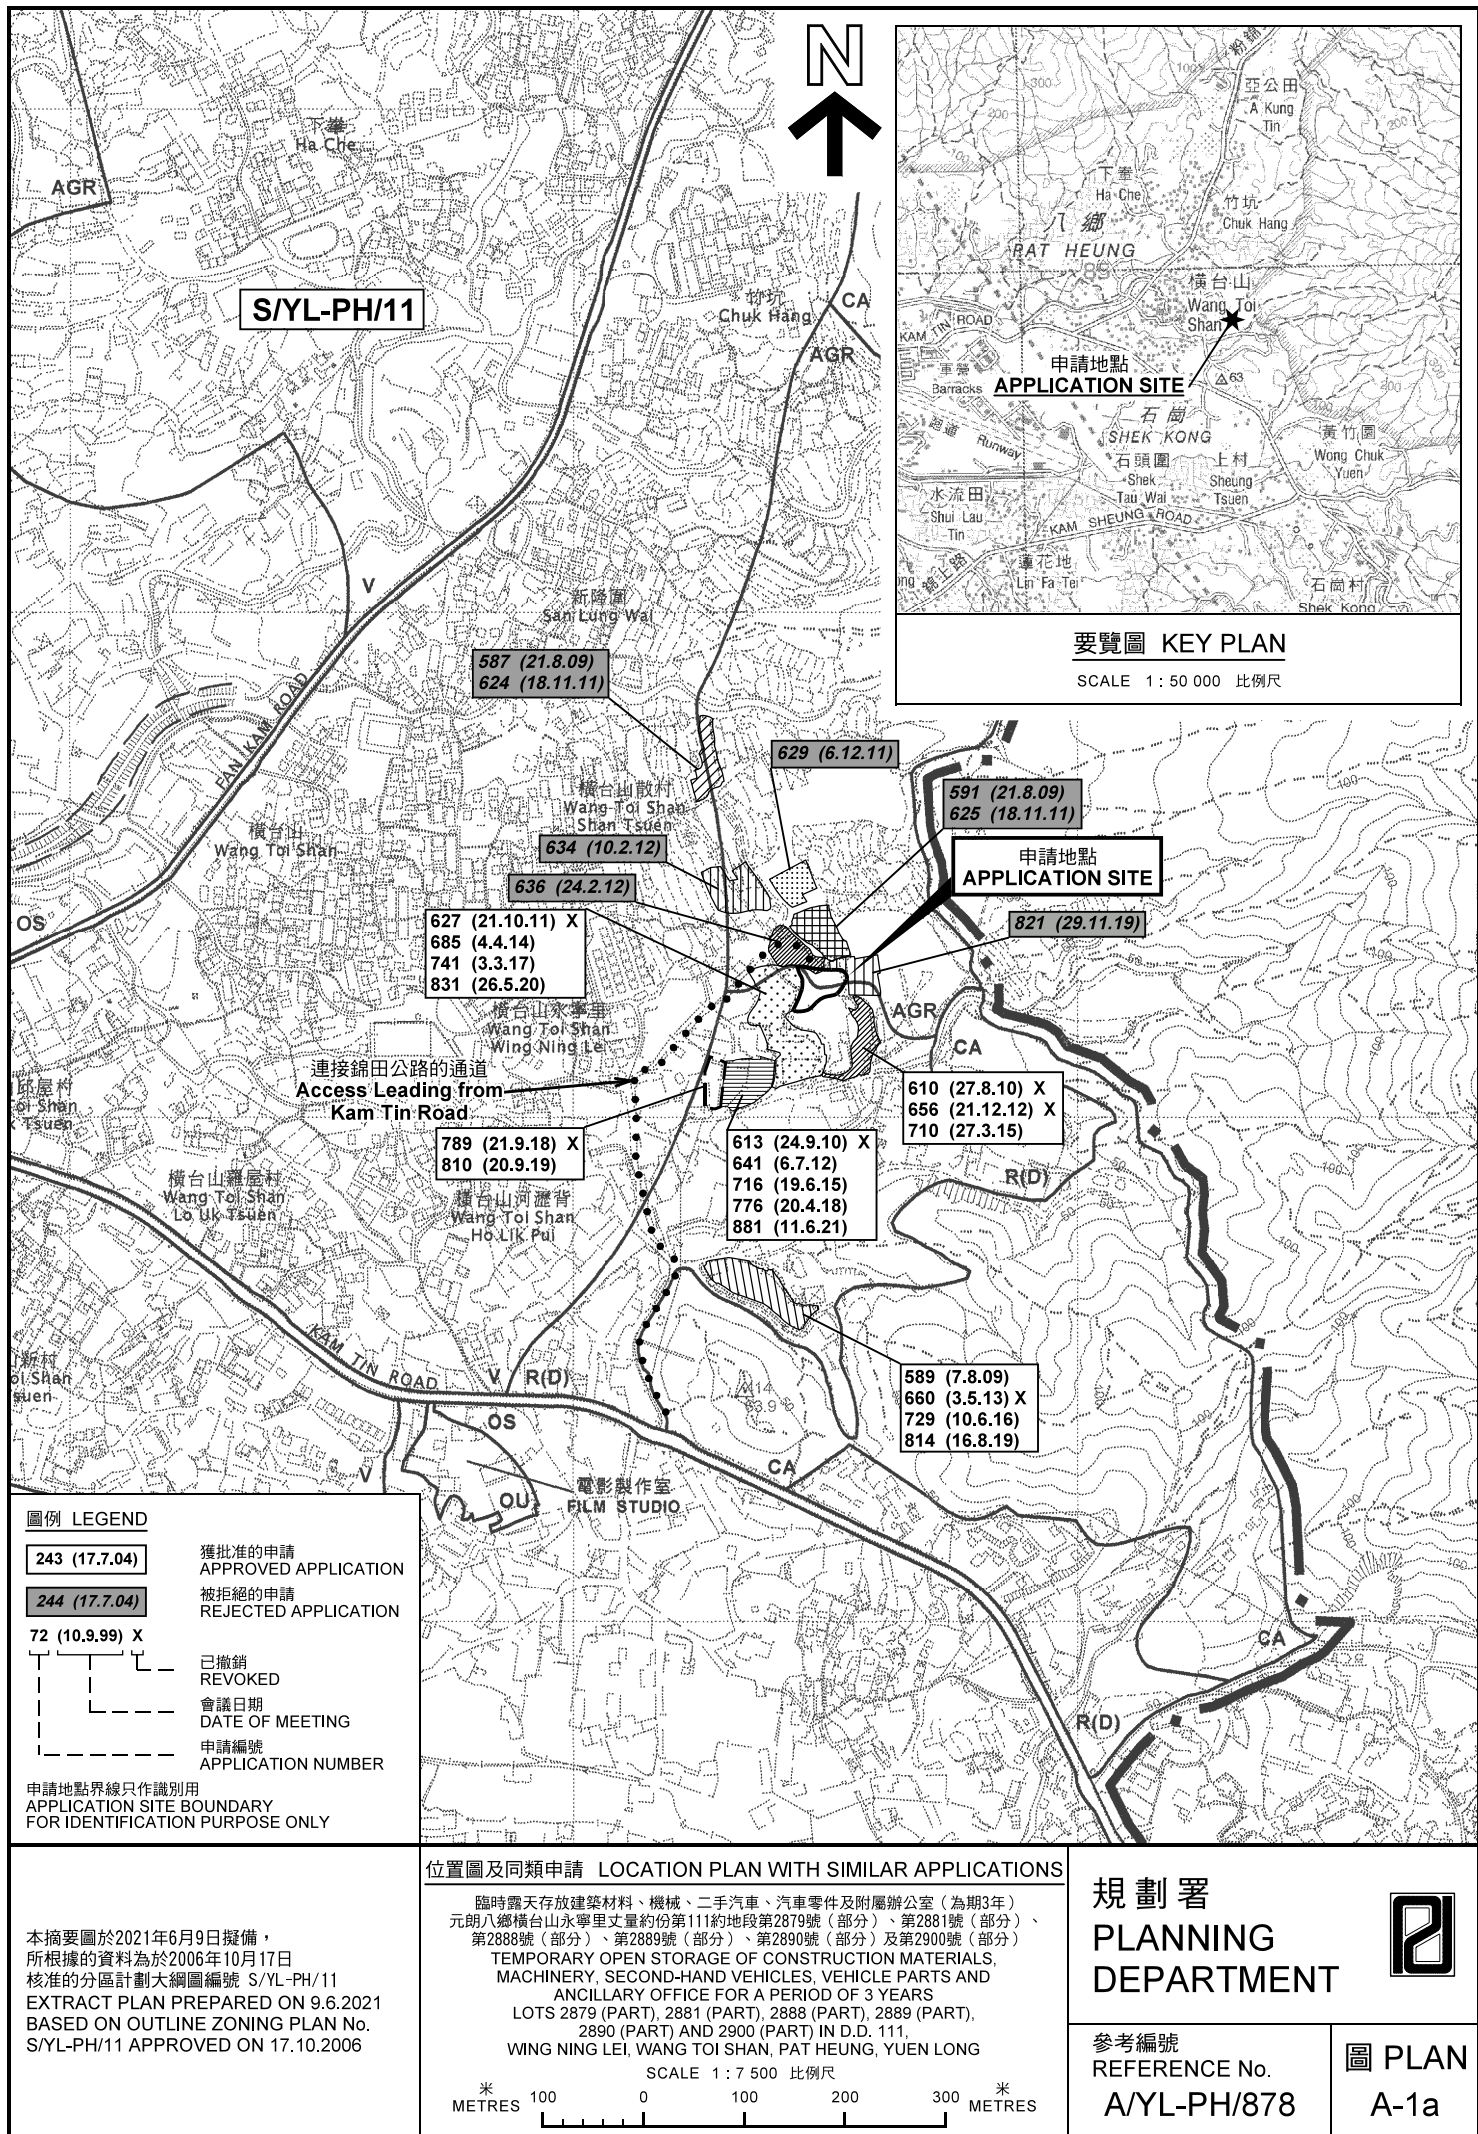

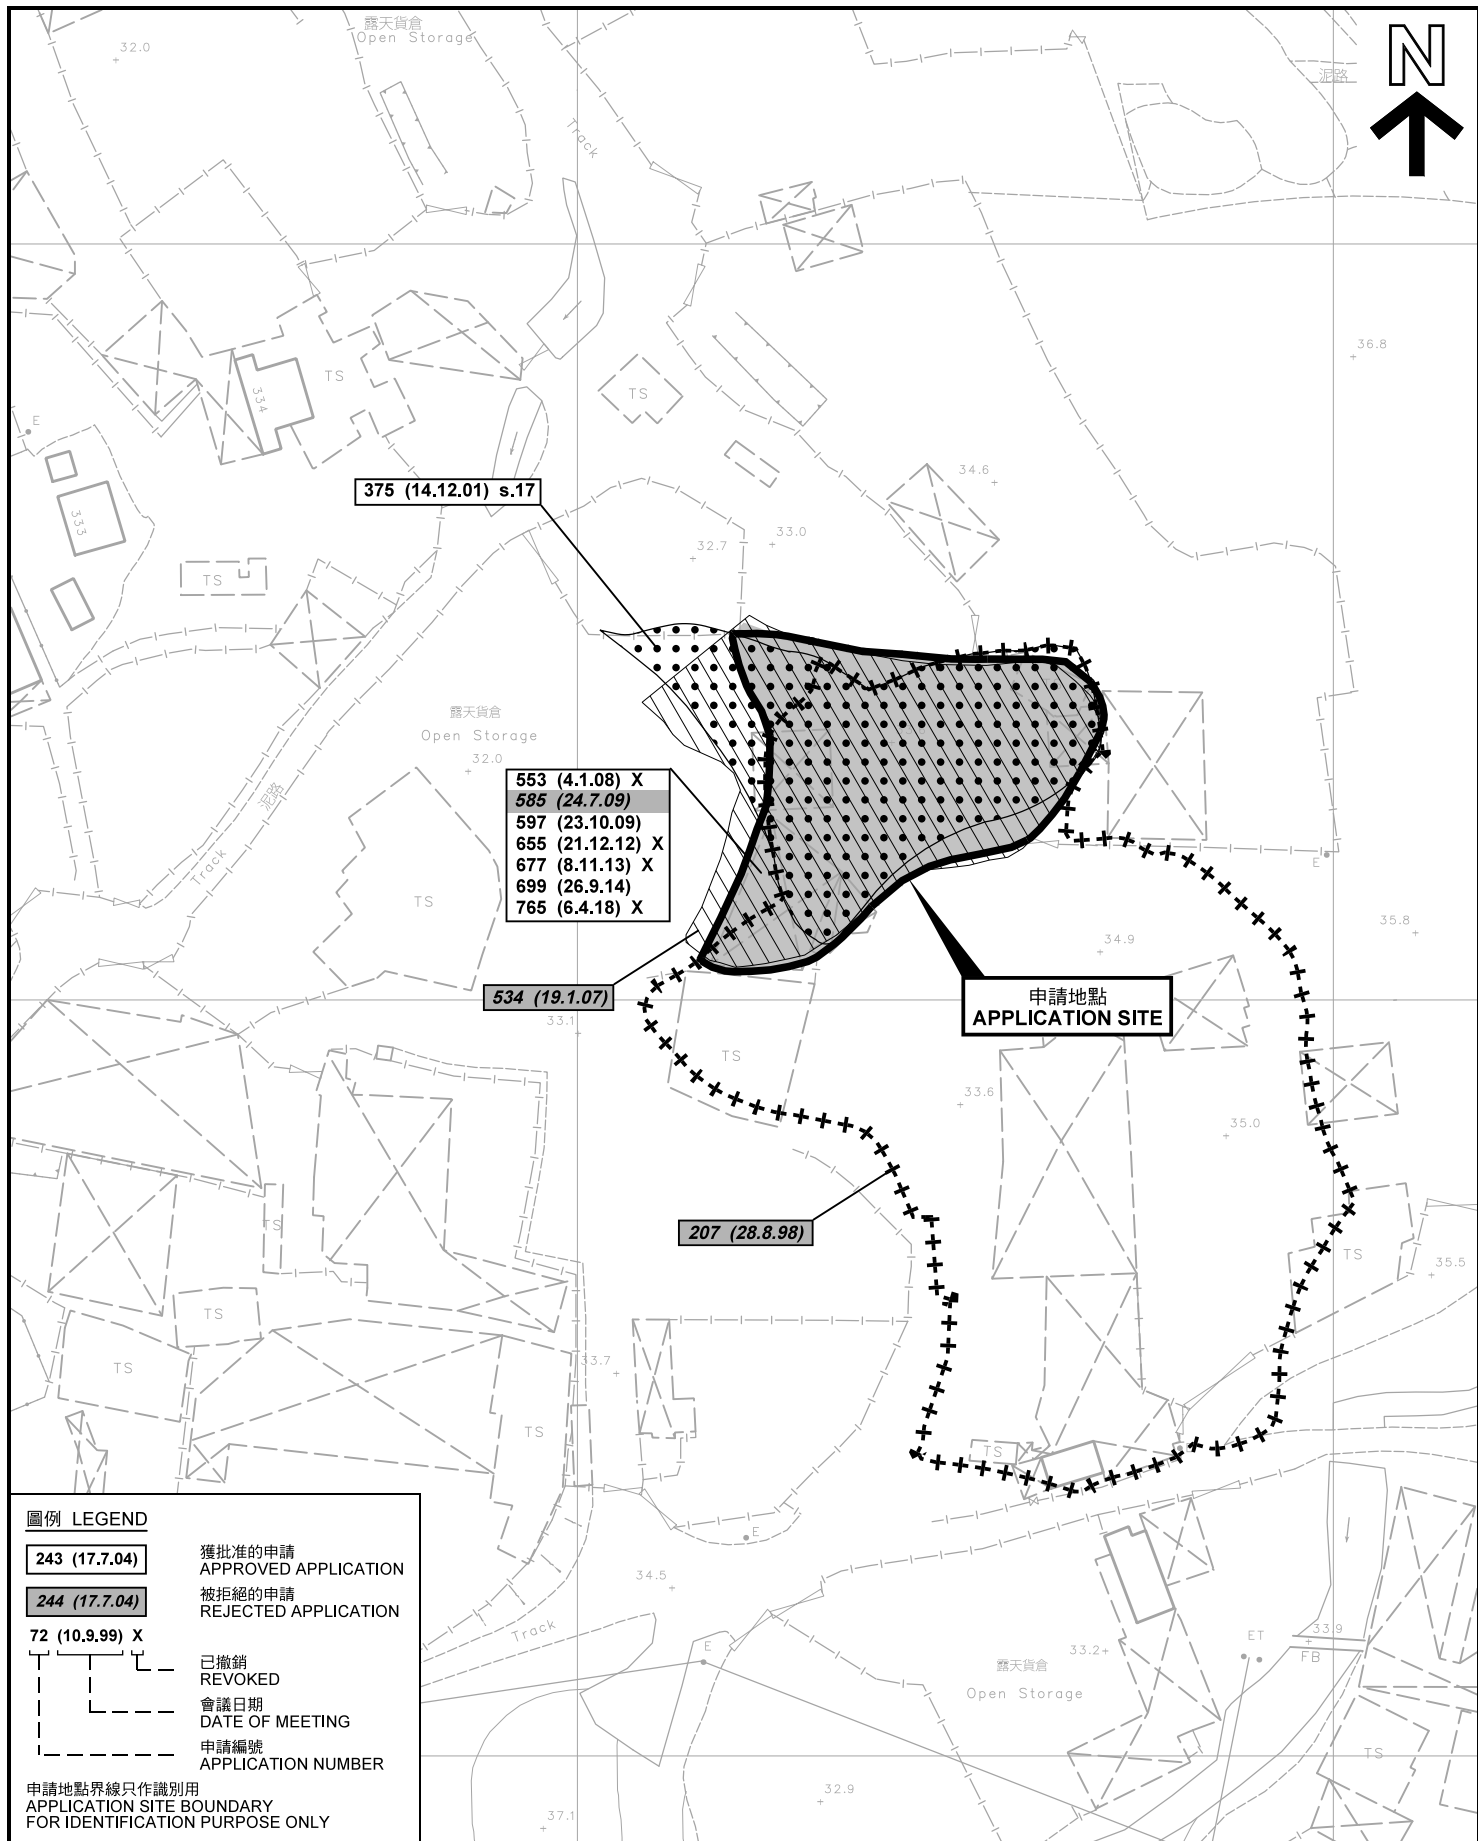

圖例 LEGEND

243 (17.7.04)

獲批准的申請
APPROVED APPLICATION

244 (17.7.04)

被拒絕的申請
REJECTED APPLICATION

72 (10.9.99) X

已撤銷
REVOKED

會議日期
DATE OF MEETING

申請編號
APPLICATION NUMBER

申請地點界線只作識別用
APPLICATION SITE BOUNDARY
FOR IDENTIFICATION PURPOSE ONLY

本摘要圖於2021年6月9日擬備，所根據的資料為測量圖編號 6-NE-9D 及 14B
EXTRACT PLAN PREPARED ON 9.6.2021
BASED ON SURVEY SHEETS No. 6-NE-9D & 14B

先前申請圖 PREVIOUS APPLICATION PLAN

臨時露天存放建築材料、機械、二手汽車、汽車零件及附屬辦公室（為期3年）
元朗八鄉橫台山永寧里丈量約份第111約地段第2879號（部分）、第2881號（部分）、
第2888號（部分）、第2889號（部分）、第2890號（部分）及第2900號（部分）
TEMPORARY OPEN STORAGE OF CONSTRUCTION MATERIALS, MACHINERY, SECOND-HAND VEHICLES, VEHICLE PARTS AND ANCILLARY OFFICE FOR A PERIOD OF 3 YEARS
LOTS 2879 (PART), 2881 (PART), 2888 (PART), 2889 (PART), 2890 (PART) AND 2900 (PART) IN D.D. 111, WING NING LEI, WANG TOI SHAN, PAT HEUNG, YUEN LONG

SCALE 1 : 1 000 比例尺


米 20 0 20 40 米
METRES

規劃署
PLANNING
DEPARTMENT




參考編號
REFERENCE No.
AYL-PH/878

圖 PLAN
A-1b

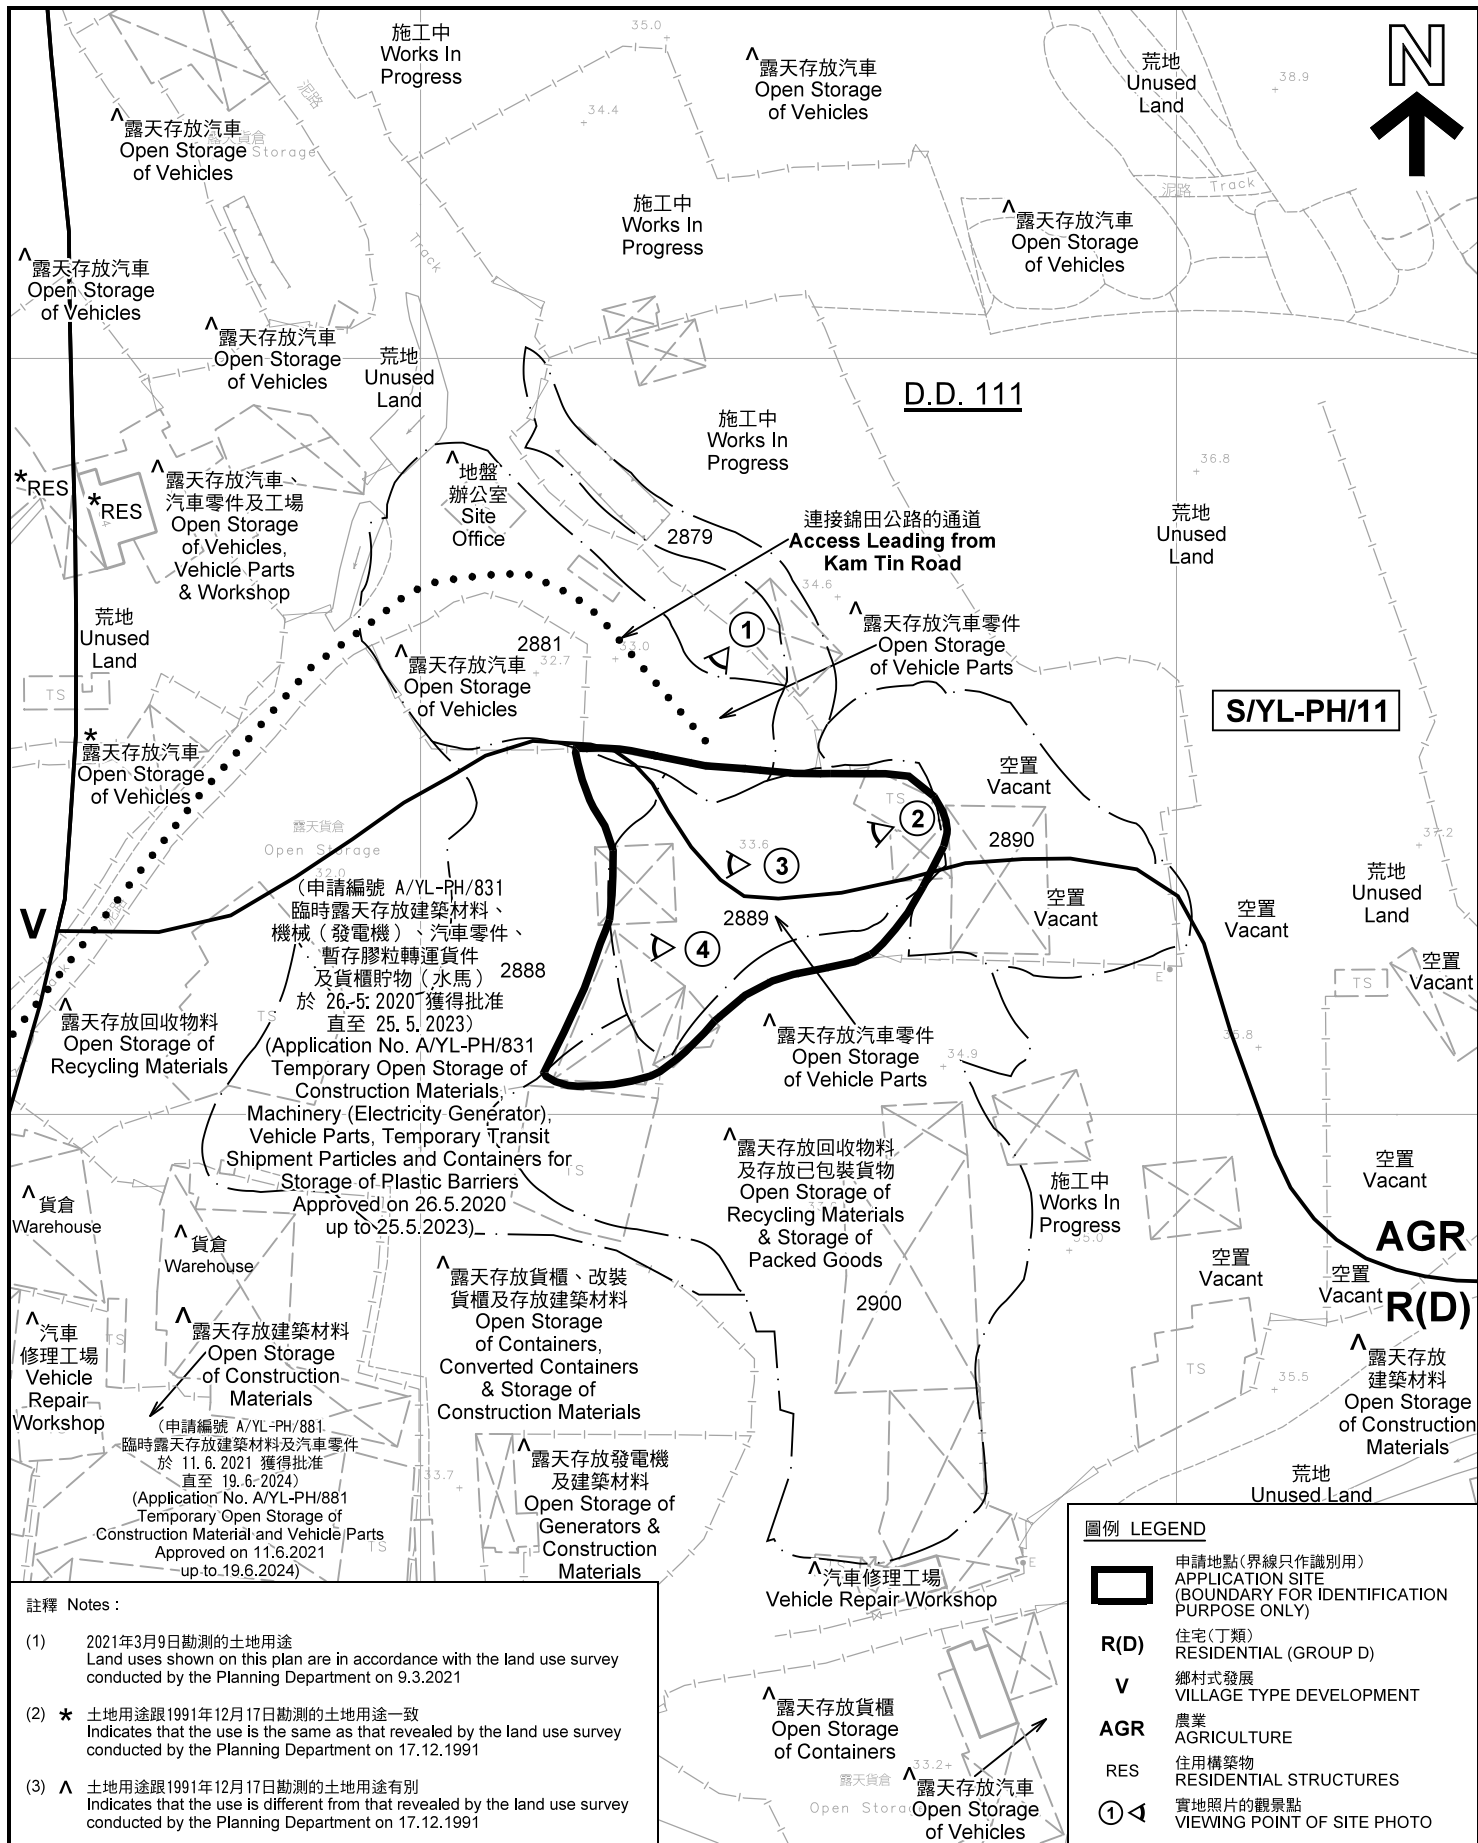

本摘要圖於2021年6月30日擬備，所根據的資料為測量圖編號 6-NE-9D 及 14B EXTRACT PLAN PREPARED ON 30.6.2021 BASED ON SURVEY SHEETS No. 6-NE-9D & 4B	平面圖 SITE PLAN 臨時露天存放建築材料、機械、二手汽車、汽車零件及附屬辦公室 (為期3年) 元朗八鄉橫台山永寧里丈量約份第111約地段第2879號 (部分)、第2881號 (部分)、第2888號 (部分)、第2889號 (部分)、第2890號 (部分) 及第2900號 (部分) TEMPORARY OPEN STORAGE OF CONSTRUCTION MATERIALS, MACHINERY, SECOND-HAND VEHICLES, VEHICLE PARTS AND ANCILLARY OFFICE FOR A PERIOD OF 3 YEARS LOTS 2879 (PART), 2881 (PART), 2888 (PART), 2889 (PART), 2890 (PART) AND 2900 (PART) IN D.D. 111, WING NING LEI, WANG TOI SHAN, PAT HEUNG, YUEN LONG SCALE 1 : 1 000 比例尺 米 METRES 20 0 20 40 米 METRES	規劃署 PLANNING DEPARTMENT 參考編號 REFERENCE No. A/YL-PH/878 圖 PLAN A-2
--	--	--

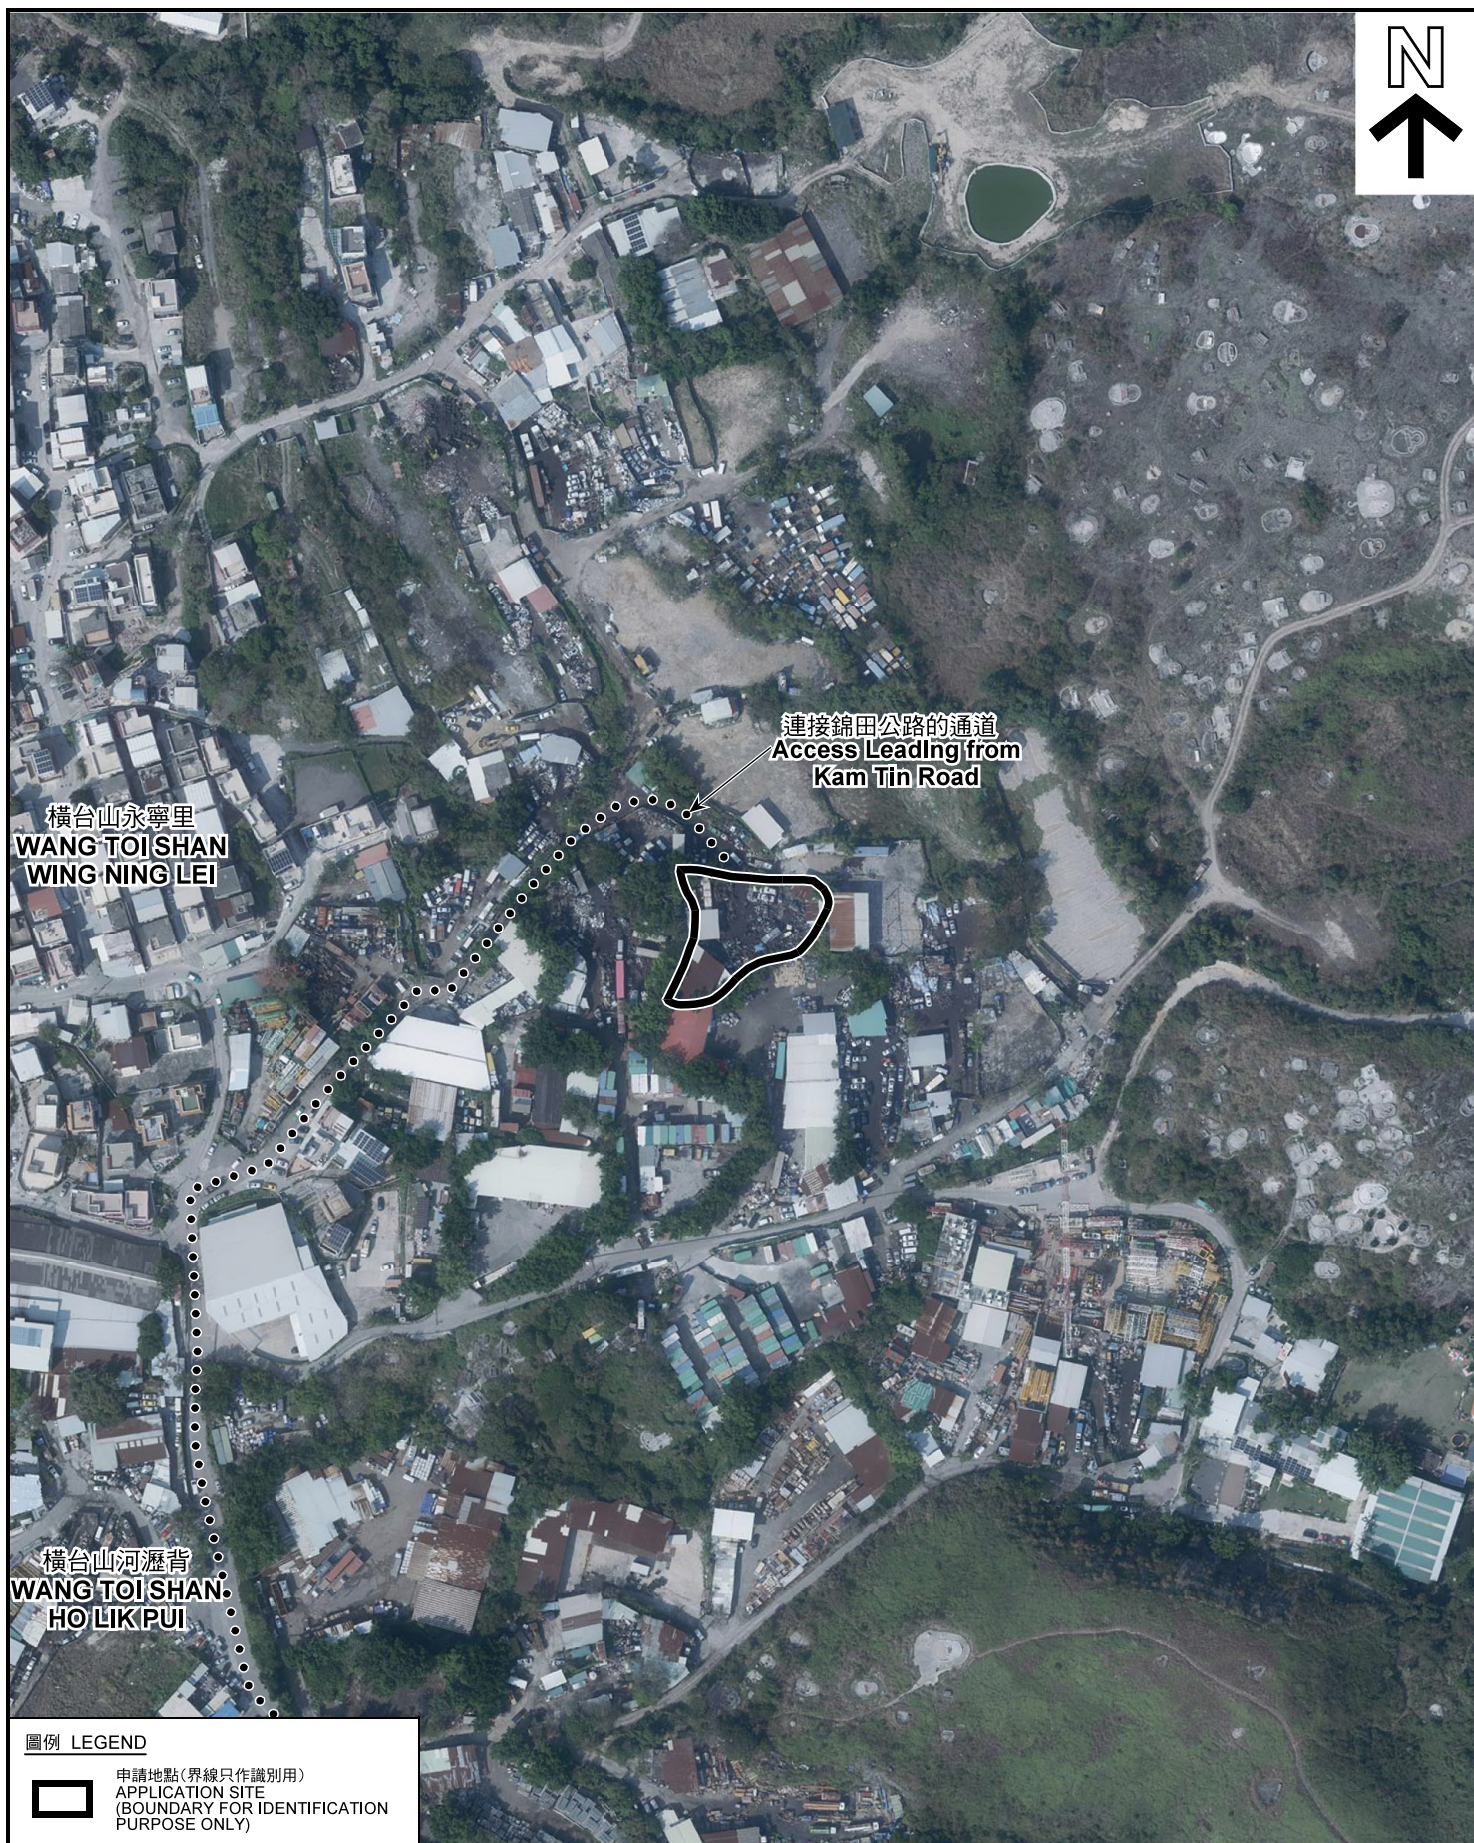

連接錦田公路的通道
Access Leading from
Kam Tin Road

橫台山永寧里
WANG TOI SHAN
WING NING LEI

橫山河瀝背
WANG TOI SHAN
HO LIK PUI

圖例 LEGEND



申請地點(界線只作識別用)
APPLICATION SITE
(BOUNDARY FOR IDENTIFICATION
PURPOSE ONLY)

航攝照片 AERIAL PHOTO

臨時露天存放建築材料、機械、二手汽車、汽車零件及附屬辦公室(為期3年)
元朗八鄉橫台山永寧里丈量約份第111約地段第2879號(部分)、第2881號(部分)、
第2888號(部分)、第2889號(部分)、第2890號(部分)及第2900號(部分)
TEMPORARY OPEN STORAGE OF CONSTRUCTION MATERIALS,
MACHINERY, SECOND-HAND VEHICLES, VEHICLE PARTS AND
ANCILLARY OFFICE FOR A PERIOD OF 3 YEARS
LOTS 2879 (PART), 2881 (PART), 2888 (PART), 2889 (PART),
2890 (PART) AND 2900 (PART) IN D.D. 111,
WING NING LEI, WANG TOI SHAN, PAT HEUNG, YUEN LONG


本摘要圖於2021年6月9日擬備，所根據
的資料為地政總署於2020年2月18日拍得
的航攝照片編號 E089258C
EXTRACT PLAN PREPARED ON 9.6.2021
BASED ON AERIAL PHOTO No.
E089258C TAKEN ON 18.2.2020
BY LANDS DEPARTMENT

規劃署
PLANNING
DEPARTMENT



參考編號
REFERENCE No.
AYL-PH/878

圖 PLAN
A-3

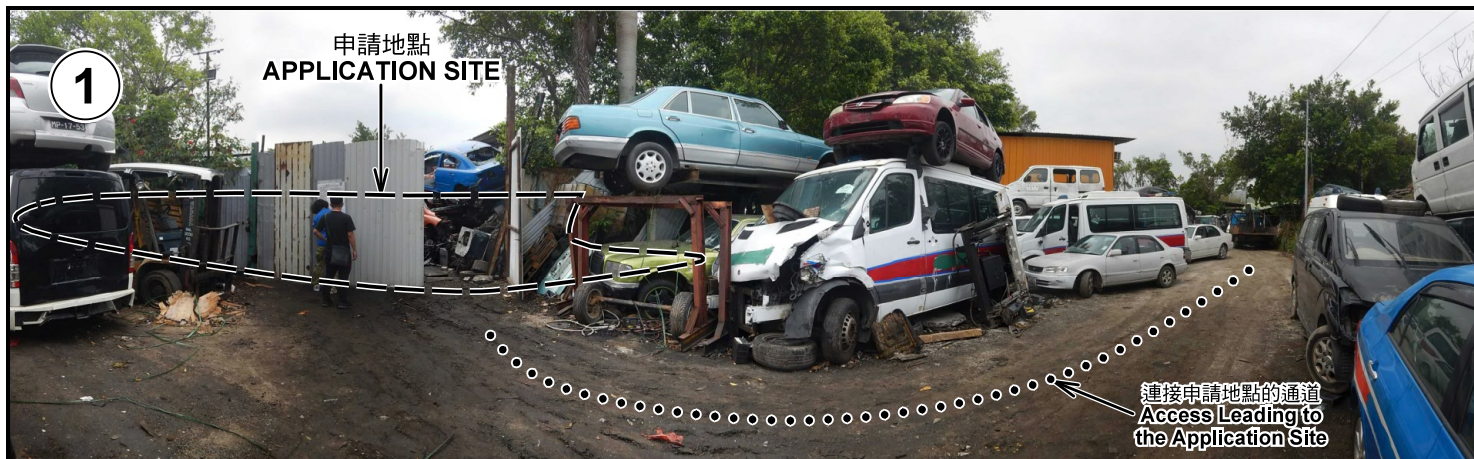

申請地點界線只作識別用 APPLICATION SITE BOUNDARY FOR IDENTIFICATION PURPOSE ONLY

實地照片 SITE PHOTOS

臨時露天存放建築材料、機械、二手汽車、汽車零件及附屬辦公室（為期3年）
元朗八鄉橫台山永寧里丈量約份第111約地段第2879號（部分）、第2881號（部分）、
第2888號（部分）、第2889號（部分）、第2890號（部分）及第2900號（部分）
TEMPORARY OPEN STORAGE OF CONSTRUCTION MATERIALS,
MACHINERY, SECOND-HAND VEHICLES, VEHICLE PARTS AND
ANCILLARY OFFICE FOR A PERIOD OF 3 YEARS
LOTS 2879 (PART), 2881 (PART), 2888 (PART), 2889 (PART),
2890 (PART) AND 2900 (PART) IN D.D. 111,
WING NING LEI, WANG TOI SHAN, PAT HEUNG, YUEN LONG

規劃署
PLANNING
DEPARTMENT



參考編號
REFERENCE No.
A/YL-PH/878

圖 PLAN
A-4

本圖於2021年6月30日擬備，所根據的
資料為攝於2021年3月9日的實地照片
PLAN PREPARED ON 30.6.2021
BASED ON SITE PHOTOS
TAKEN ON 9.3.2021