



場地設計圖

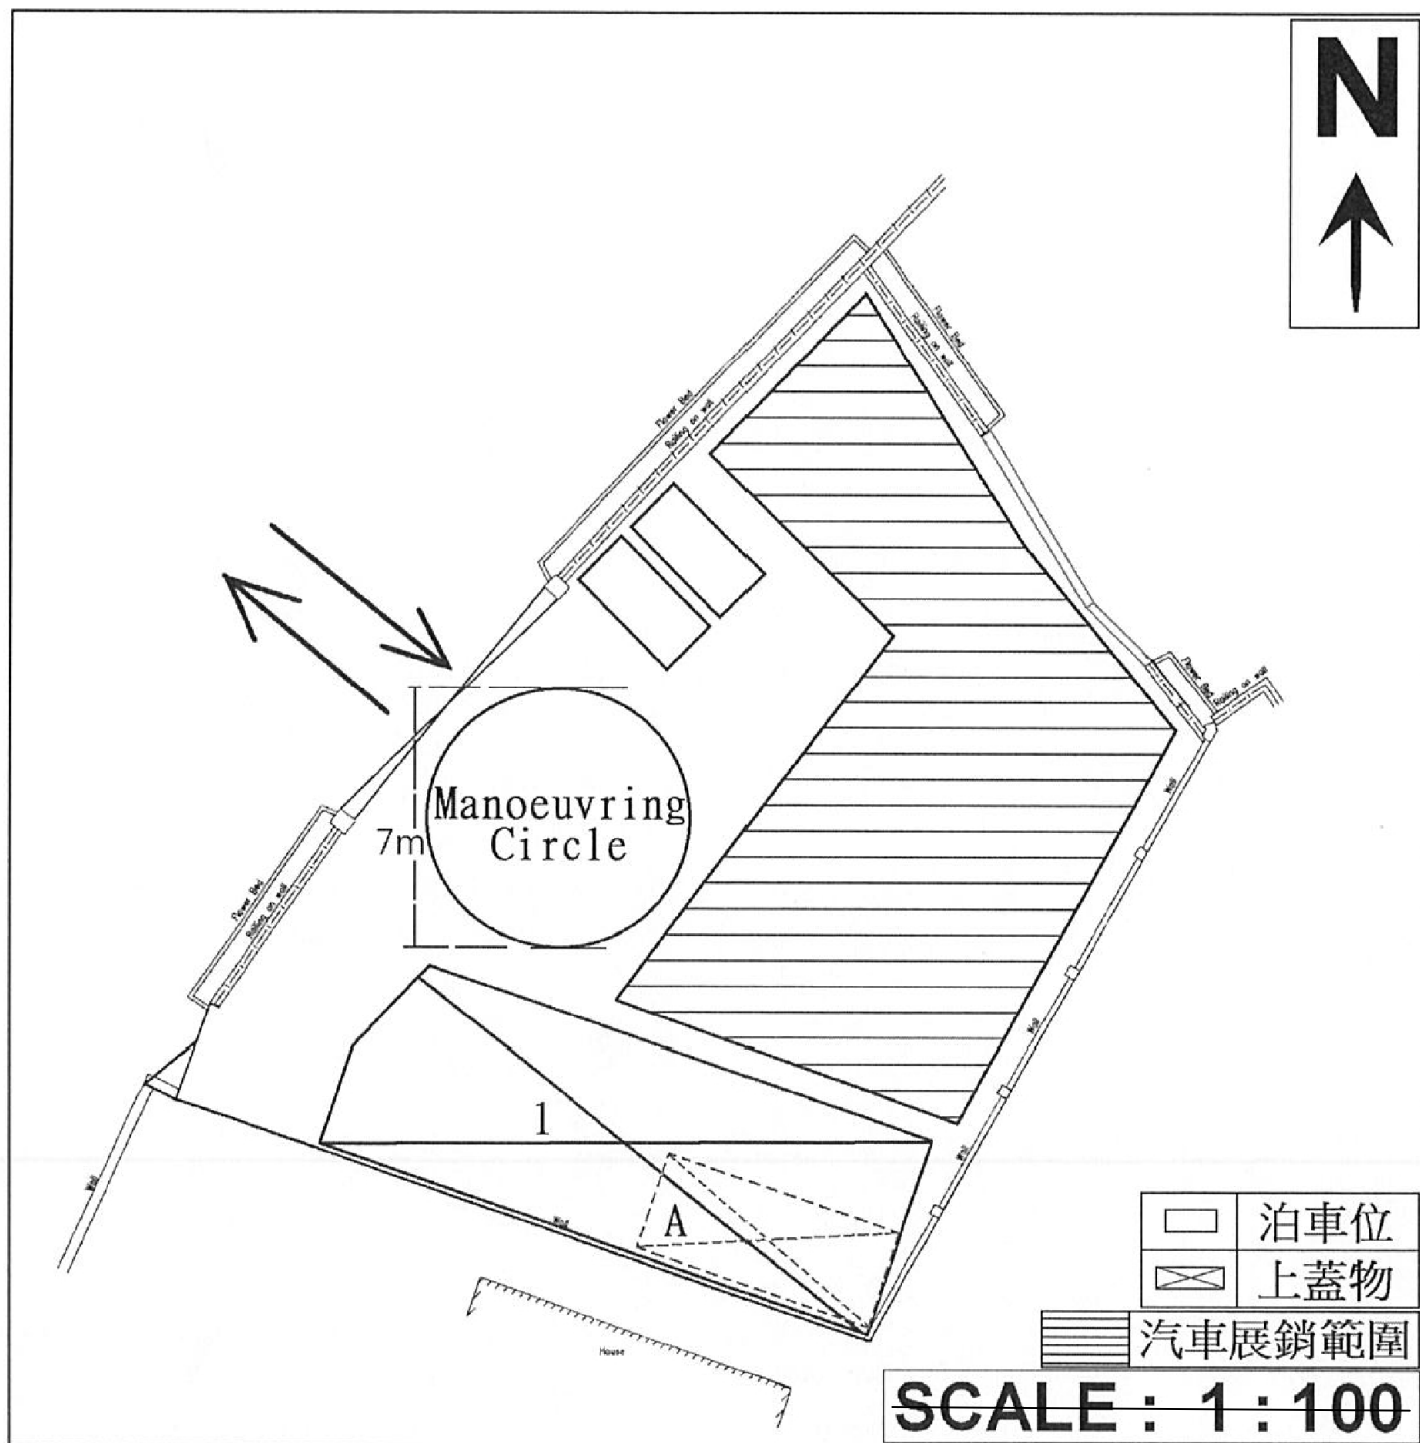

(摘錄自申請人於 12.4.2021 呈交的申請書)
(Extract from Applicant's
Submission of 12.4.2021)


參考編號
REFERENCE No.
AYL-PH/880

繪圖 DRAWING
A-1

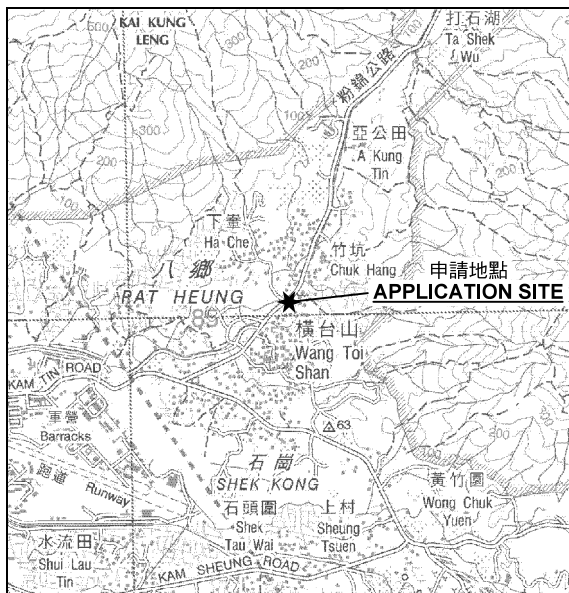

要覽圖 KEY PLAN

SCALE 1 : 50 000 比例尺

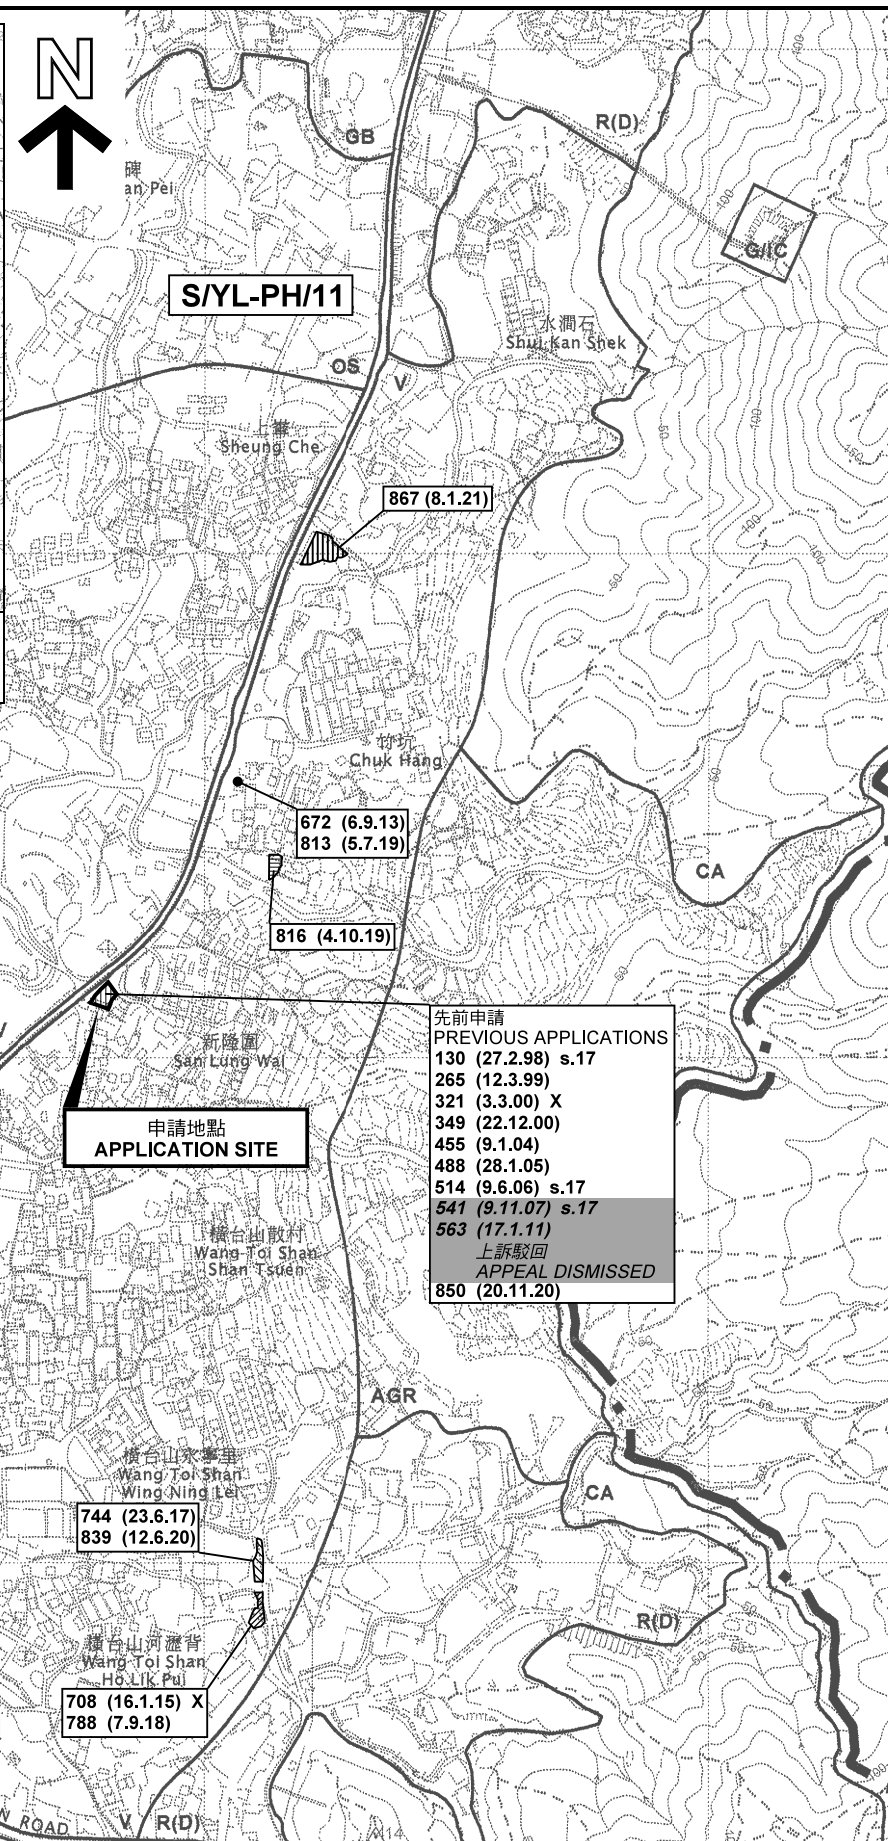

圖例 LEGEND

- 243 (17.7.04) 獲批准的申請 APPROVED APPLICATION
- 244 (17.7.04) 被拒絕的申請 REJECTED APPLICATION
- 72 (10.9.99) X 已撤銷 REVOKED
- 會議日期 DATE OF MEETING
- 申請編號 APPLICATION NUMBER

申請地點界線只作識別用
APPLICATION SITE BOUNDARY
FOR IDENTIFICATION PURPOSE ONLY

先前申請
PREVIOUS APPLICATIONS

130	(27.2.98)	s.17
265	(12.3.99)	
321	(3.3.00)	X
349	(22.12.00)	
455	(9.1.04)	
488	(28.1.05)	
514	(9.6.06)	s.17
541	(9.11.07)	s.17
563	(17.1.11)	
上訴駁回 APPEAL DISMISSED		
850	(20.11.20)	

本摘要圖於2021年5月17日擬備，
所根據的資料為於2006年10月17日
核准的分區計劃大綱圖編號 S/YL-PH/11
EXTRACT PLAN PREPARED ON 17.5.2021
BASED ON OUTLINE ZONING PLAN No.
S/YL-PH/11 APPROVED ON 17.10.2006

位置圖及同類申請 LOCATION PLAN WITH SIMILAR APPLICATIONS

臨時商店及服務行業（汽車展銷場）（為期 3 年）
元朗八鄉丈量約份第111約地段第582號B分段
及第582號C分段和毗連政府土地
TEMPORARY SHOP AND SERVICES
(MOTOR-VEHICLE SHOWROOM) FOR A PERIOD OF 3 YEARS
LOTS 582 S.B AND 582 S.C IN D.D. 111
AND ADJOINING GOVERNMENT LAND, PAT HEUNG, YUEN LONG


SCALE 1 : 7 500 比例尺
米 100 0 100 200 300 米
METRES

規劃署
PLANNING
DEPARTMENT



參考編號
REFERENCE No.
A/YL-PH/880

圖 PLAN
A-1

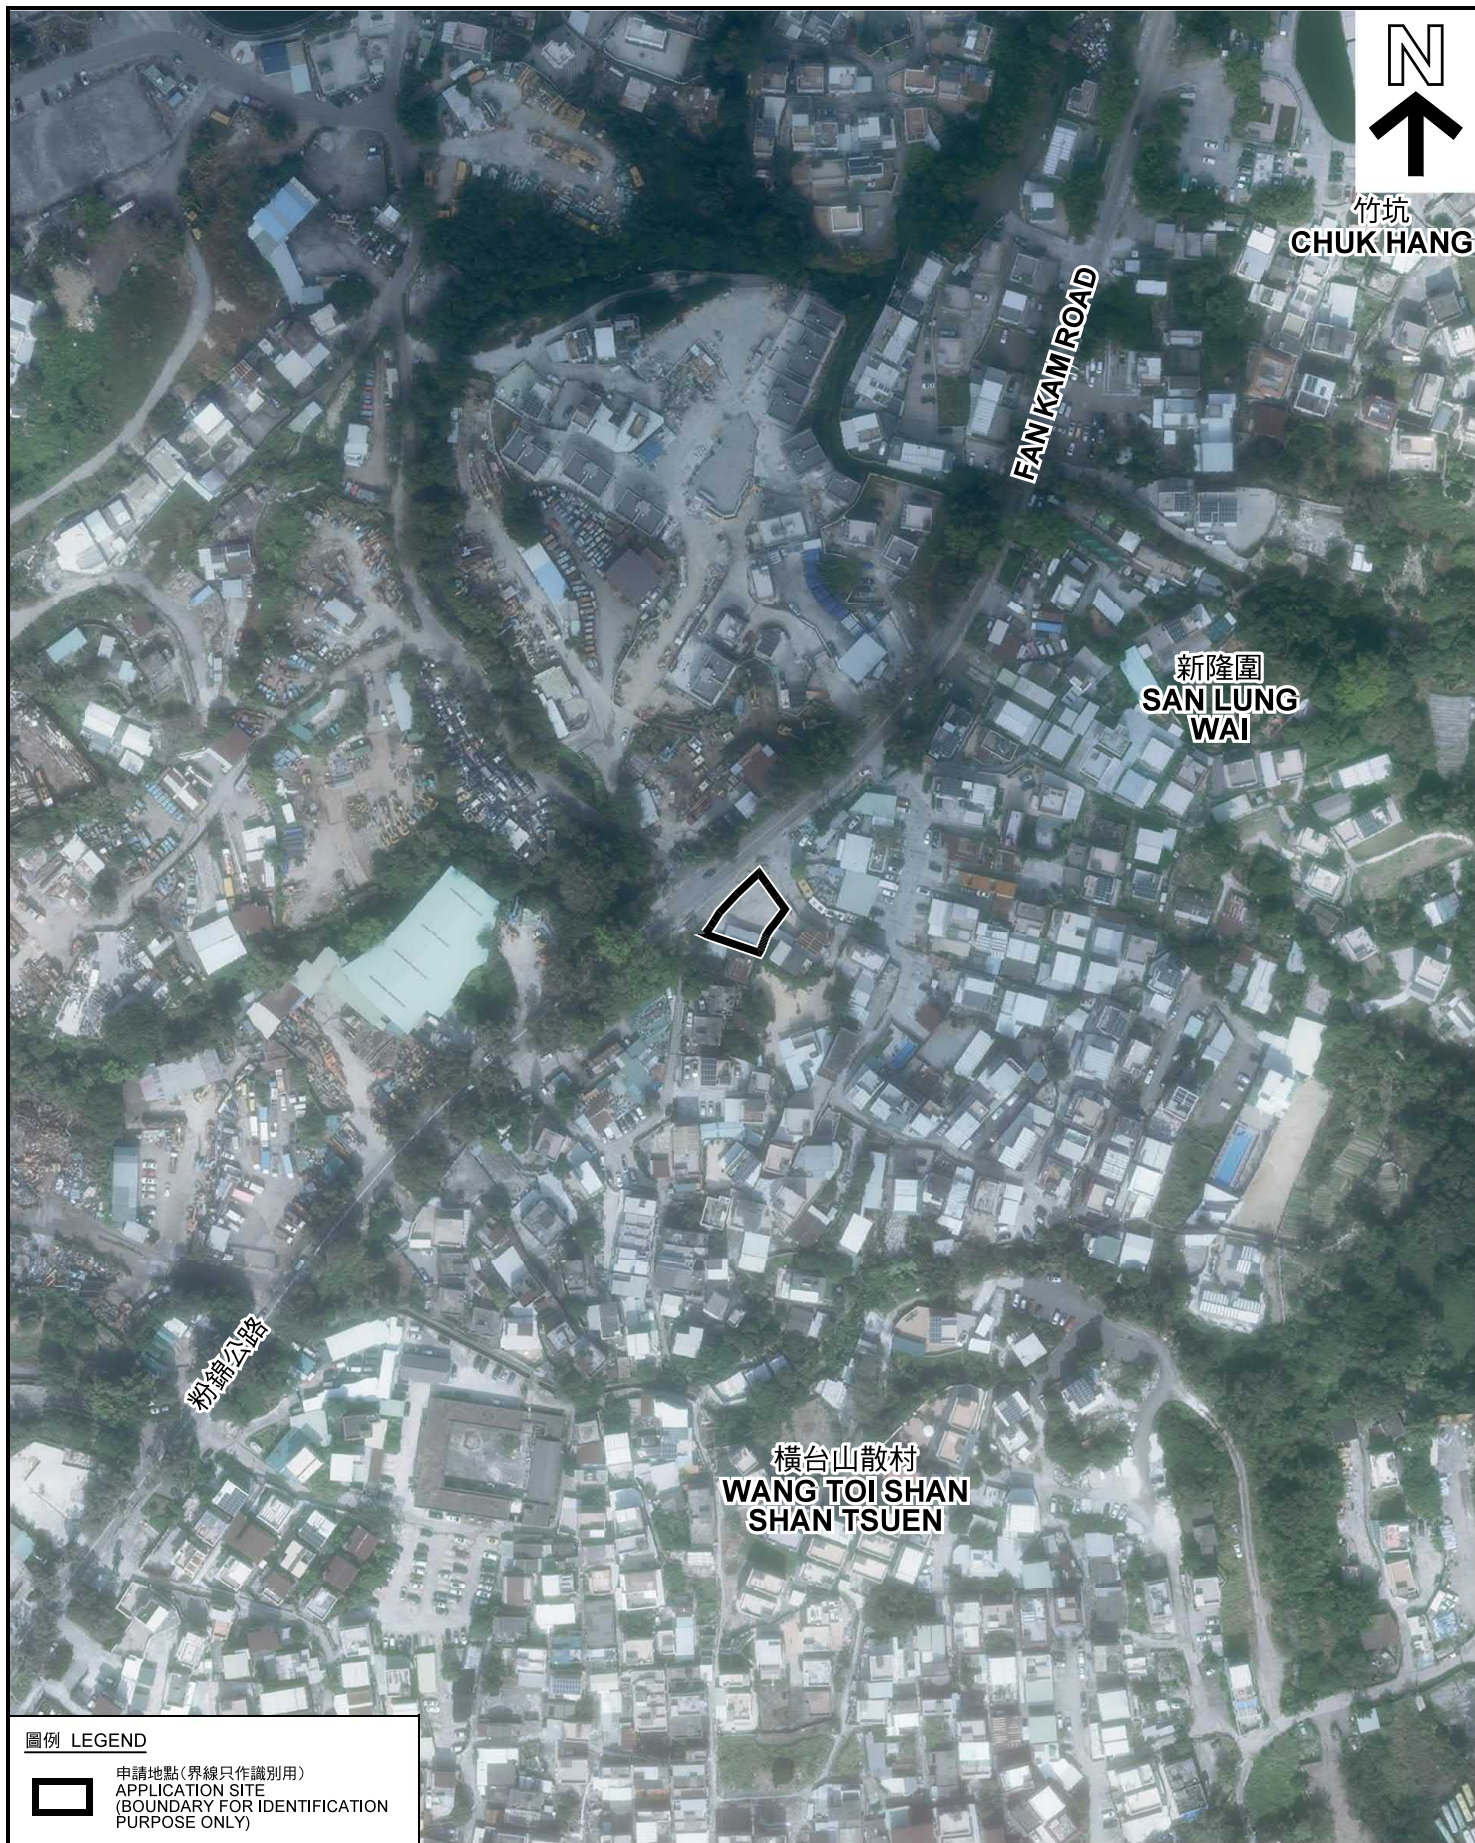

圖例 LEGEND



申請地點(界線只作識別用)
APPLICATION SITE
(BOUNDARY FOR IDENTIFICATION
PURPOSE ONLY)

本摘要圖於2021年5月20日擬備，所根據的資料為地政總署於2020年11月25日拍得的航攝照片編號 E105542C
EXTRACT PLAN PREPARED ON 20.5.2021
BASED ON AERIAL PHOTO No.
E105542C TAKEN ON 25.11.2020
BY LANDS DEPARTMENT

航攝照片 AERIAL PHOTO

臨時商店及服務行業(汽車展銷場)(為期3年)
元朗八鄉丈量約份第111約地段第582號B分段
及第582號C分段和毗連政府土地
TEMPORARY SHOP AND SERVICES
(MOTOR-VEHICLE SHOWROOM) FOR A PERIOD OF 3 YEARS
LOTS 582 S.B AND 582 S.C IN D.D. 111
AND ADJOINING GOVERNMENT LAND, PAT HEUNG, YUEN LONG

規劃署
PLANNING
DEPARTMENT



參考編號
REFERENCE No.
A/YL-PH/880

圖 PLAN
A-3

1



2



3



4



申請地點界線只作識別用 APPLICATION SITE BOUNDARY FOR IDENTIFICATION PURPOSE ONLY

本圖於2021年5月21日擬備，所根據的資料為攝於2021年4月19日的實地照片
PLAN PREPARED ON 21.5.2021
BASED ON SITE PHOTOS
TAKEN ON 19.4.2021

實地照片 SITE PHOTOS

臨時商店及服務行業（汽車展銷場）（為期 3 年）
元朗八鄉丈量約份第111約地段第582號B分段
及第582號C分段和毗連政府土地
TEMPORARY SHOP AND SERVICES
(MOTOR-VEHICLE SHOWROOM) FOR A PERIOD OF 3 YEARS
LOTS 582 S.B AND 582 S.C IN D.D. 111
AND ADJOINING GOVERNMENT LAND, PAT HEUNG, YUEN LONG

規劃署
PLANNING
DEPARTMENT



參考編號
REFERENCE No.
A/YL-PH/880

圖 PLAN
A-4