


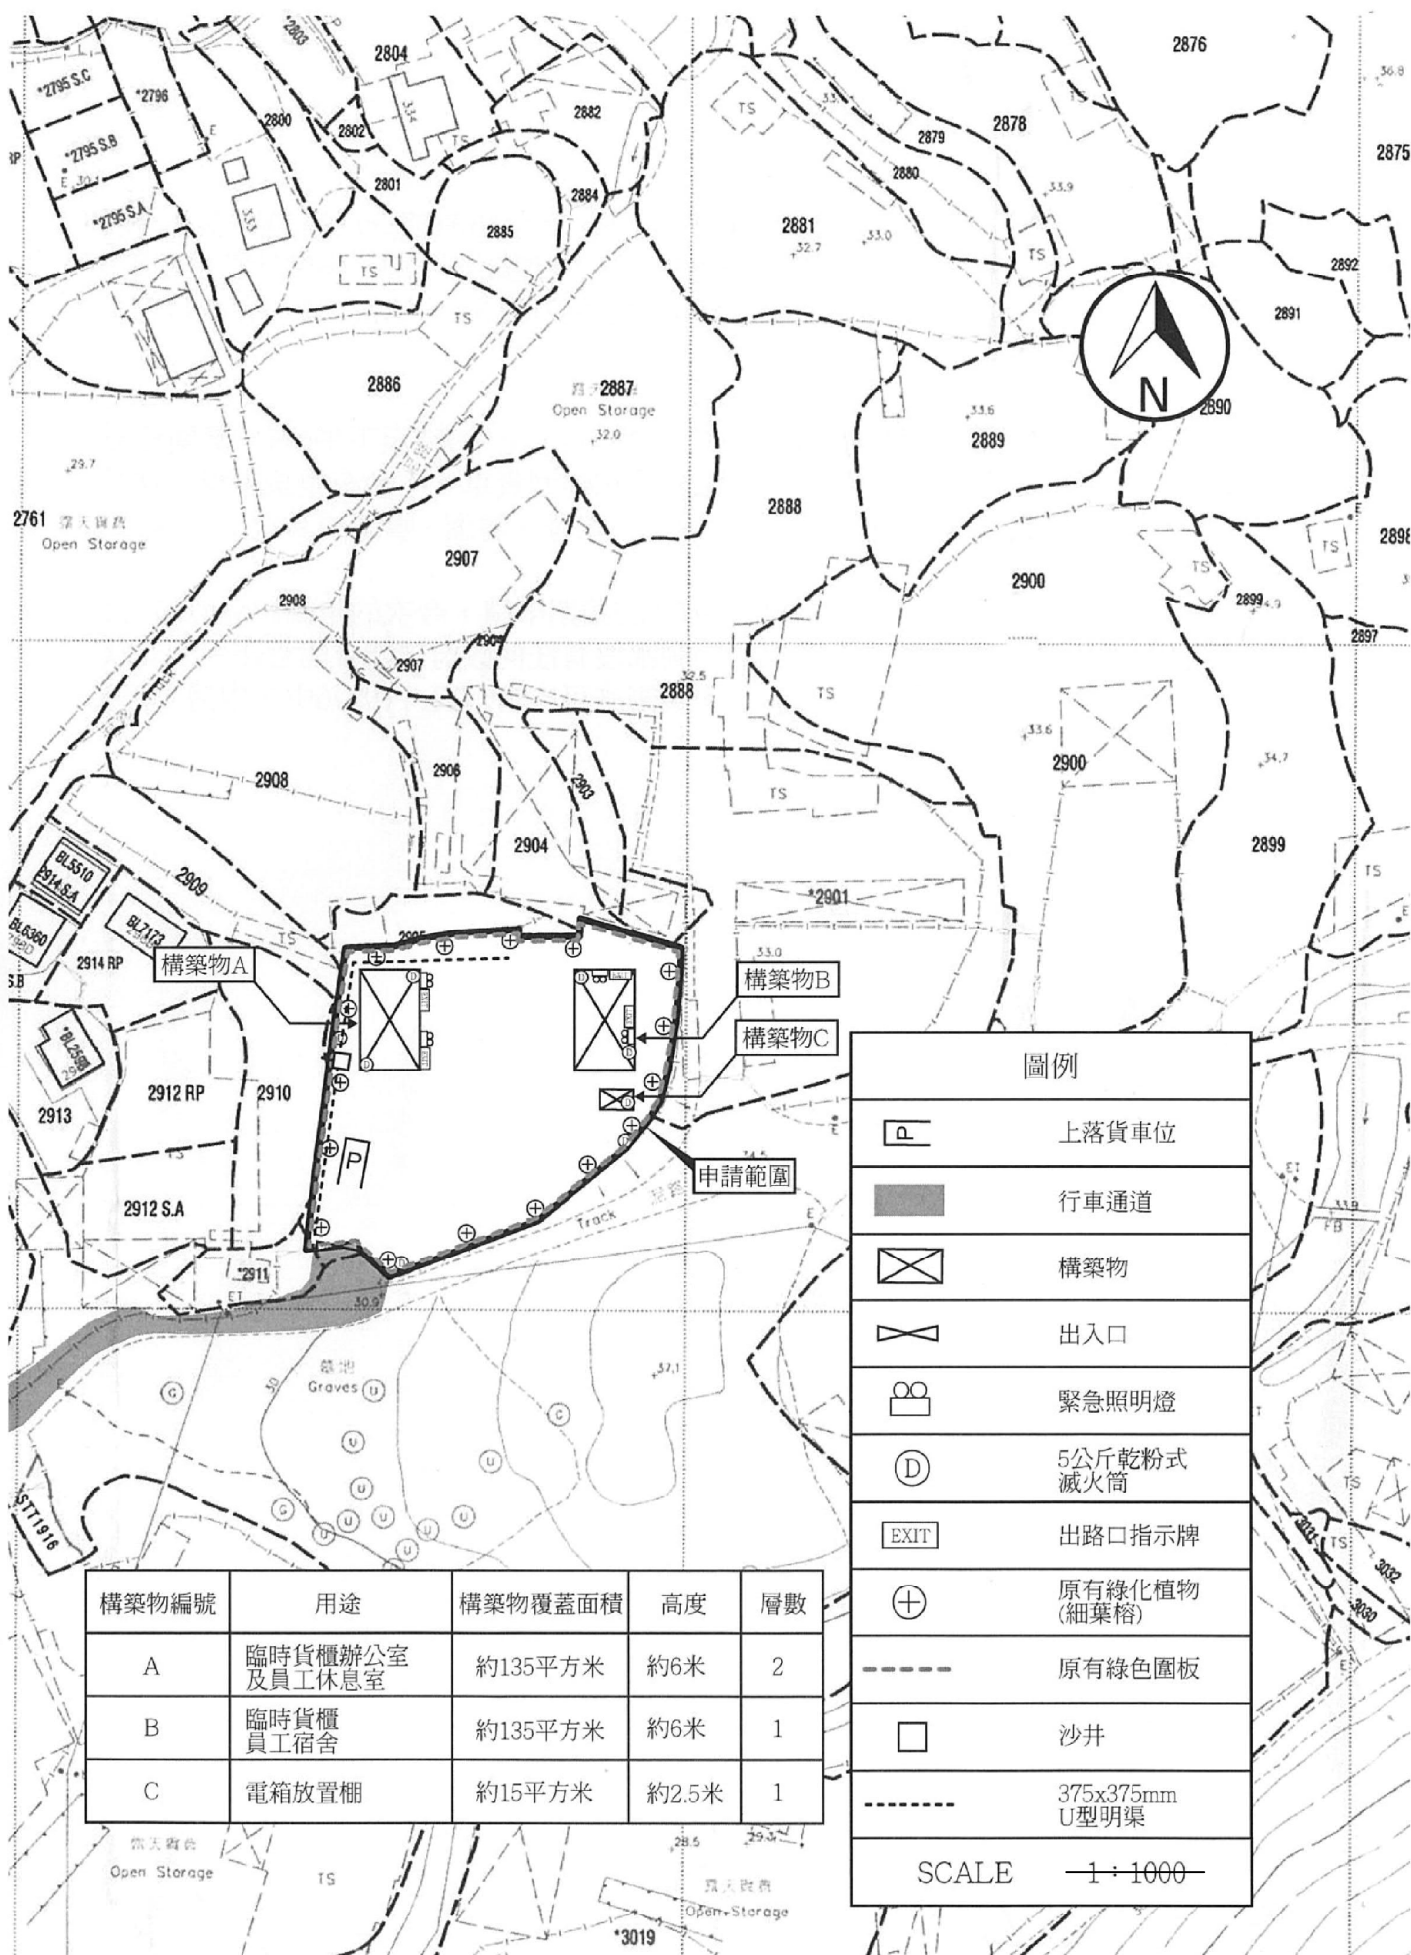


(摘錄自申請人於 19.4.2021 呈交的申請書)  
(Extract from Applicant's  
Submission of 19.4.2021)

參考編號  
REFERENCE No.  
AYL-PH/881

繪圖 DRAWING  
A-1



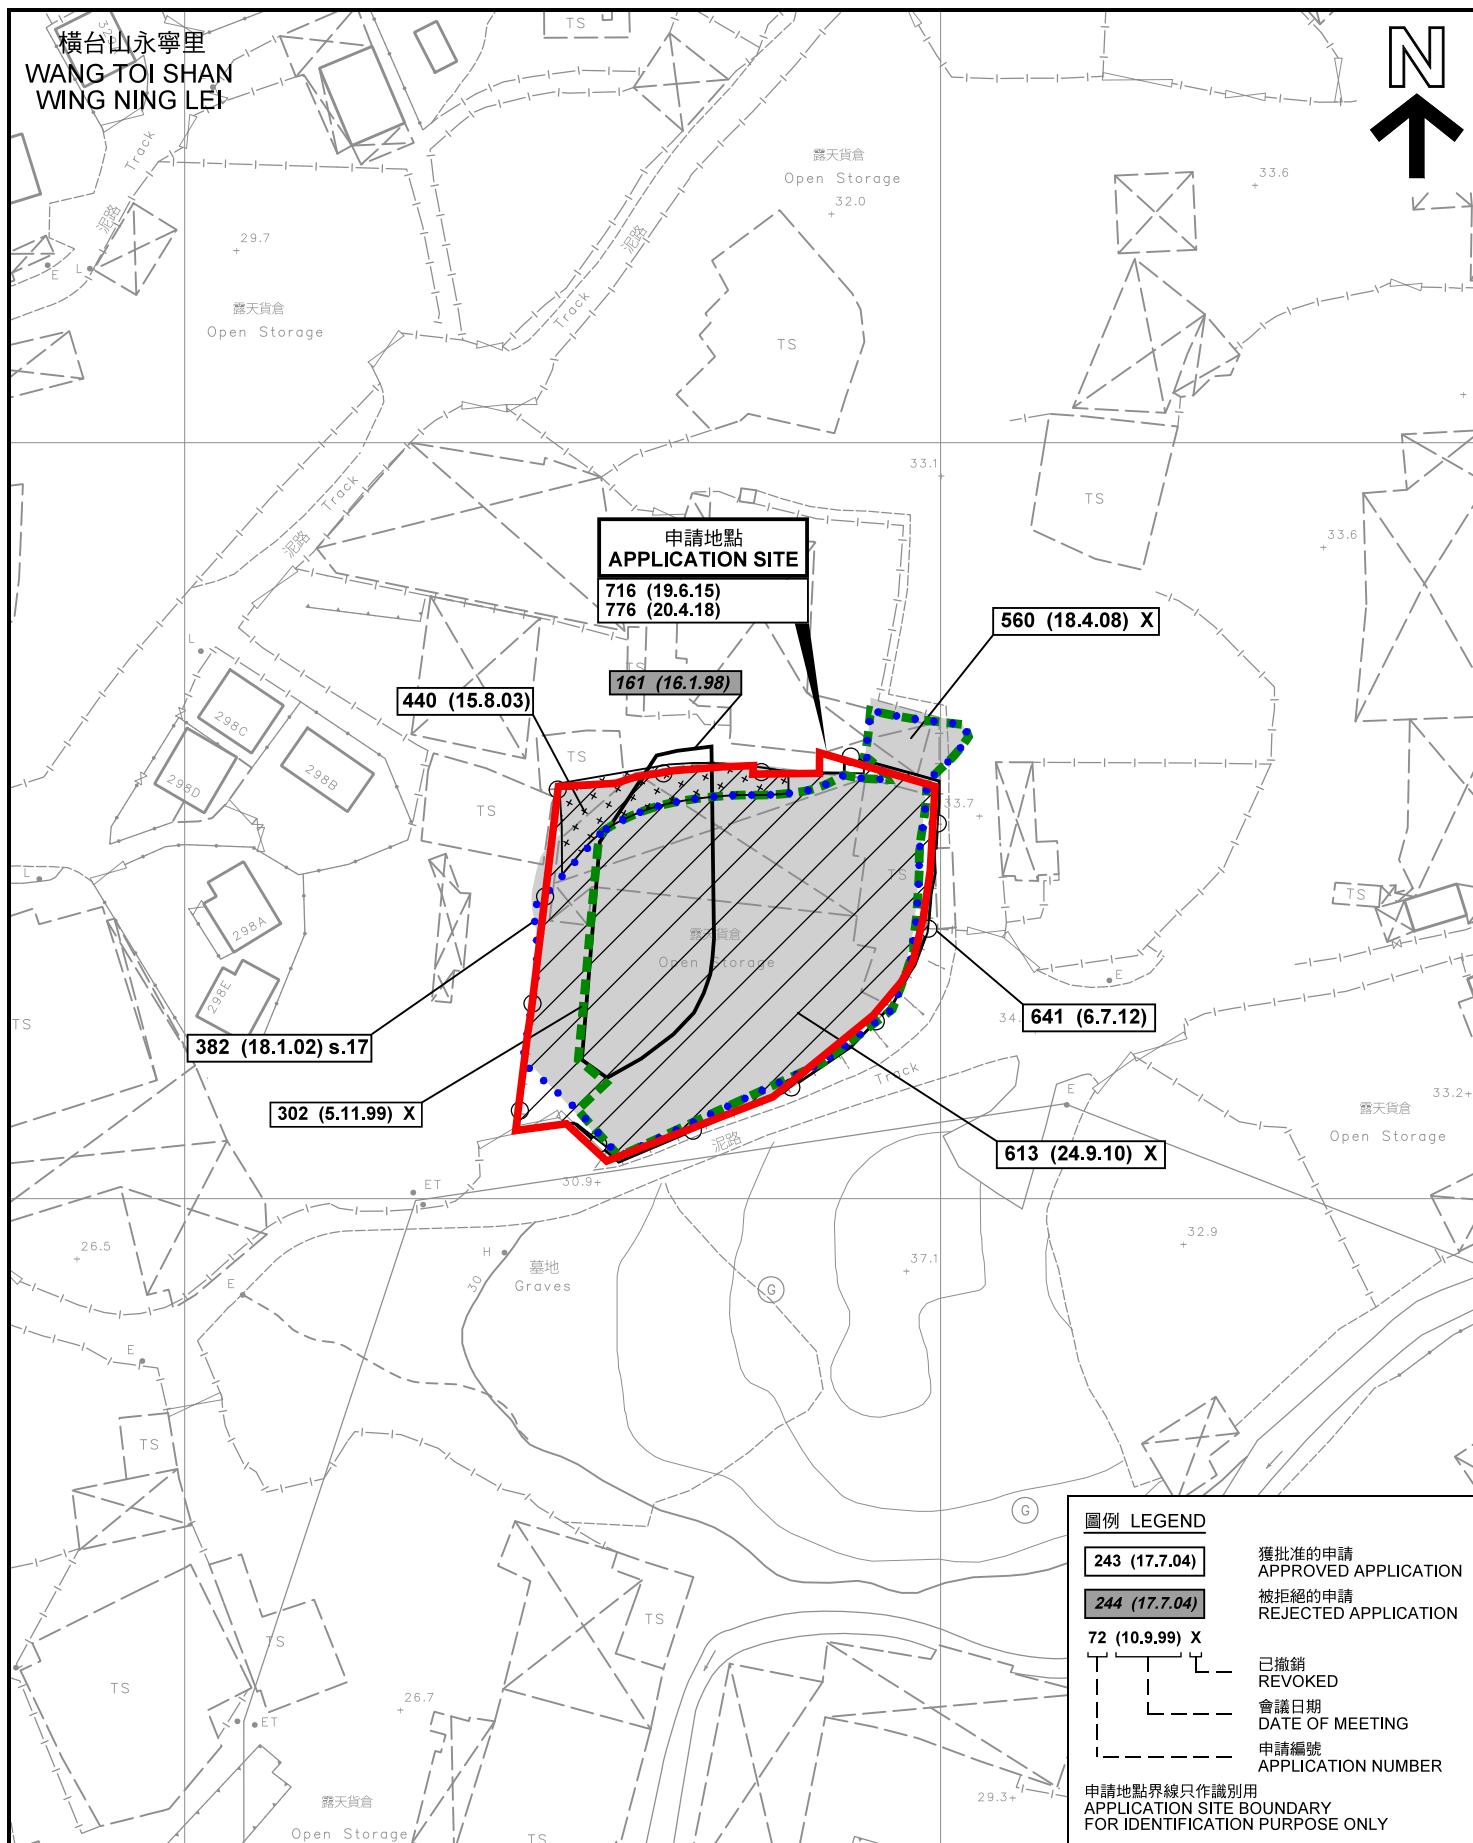

先前申請圖 PREVIOUS APPLICATION PLAN

SCALE 1:1 000 比例尺

20 0 20 40

米 METRES 米 METRES



PLAN  
A-1b





橫台山永寧里  
WANG TOI SHAN  
WING NING LEI

橫台山河瀝背  
WANG TOI SHAN  
HO LIK PUI

KAM TIN ROAD

連接錦田公路的通道  
Access Leading from  
Kam Tin Road

錦田公路

圖例 LEGEND



申請地點(界線只作識別用)  
APPLICATION SITE  
(BOUNDARY FOR IDENTIFICATION  
PURPOSE ONLY)

本摘要圖於2021年5月12日擬備，所根據  
的資料為地政總署於2020年2月18日拍得  
的航攝照片編號 E089257C  
EXTRACT PLAN PREPARED ON 12.5.2021  
BASED ON AERIAL PHOTO No.  
E089257C TAKEN ON 18.2.2020  
BY LANDS DEPARTMENT

航攝照片 AERIAL PHOTO

臨時露天存放建築材料及汽車零件的規劃許可續期(為期 3 年)  
元朗八鄉丈量約份第111約地段第2901號(部分)、第2902號(部分)、  
第2904號(部分)、第2905號(部分)、第2909號(部分)及第2911號(部分)和毗連政府土地  
RENEWAL OF PLANNING APPROVAL FOR TEMPORARY  
OPEN STORAGE OF CONSTRUCTION MATERIAL  
AND VEHICLE PARTS FOR A PERIOD OF 3 YEARS  
LOTS 2901 (PART), 2902 (PART), 2904 (PART), 2905 (PART),  
2909 (PART) AND 2911 (PART) IN D.D. 111  
AND ADJOINING GOVERNMENT LAND, PAT HEUNG, YUEN LONG

規劃署  
PLANNING  
DEPARTMENT



參考編號  
REFERENCE No.  
A/YL-PH/881

圖 PLAN  
A-3



申請地點界線只作識別用 APPLICATION SITE BOUNDARY FOR IDENTIFICATION PURPOSE ONLY

### 實地照片 SITE PHOTOS

本圖於2021年5月12日擬備，所根據的資料為攝於2021年4月27日的實地照片  
PLAN PREPARED ON 12.5.2021  
BASED ON SITE PHOTOS  
TAKEN ON 27.4.2021

臨時露天存放建築材料及汽車零件的規劃許可續期（為期 3 年）  
元朗八鄉丈量約份第111約地段第2901號（部分）、第2902號（部分）、  
第2904號（部分）、第2905號（部分）、第2909號（部分）及第2911號（部分）和毗連政府土地  
RENEWAL OF PLANNING APPROVAL FOR TEMPORARY  
OPEN STORAGE OF CONSTRUCTION MATERIAL  
AND VEHICLE PARTS FOR A PERIOD OF 3 YEARS  
LOTS 2901 (PART), 2902 (PART), 2904 (PART), 2905 (PART),  
2909 (PART) AND 2911 (PART) IN D.D. 111  
AND ADJOINING GOVERNMENT LAND, PAT HEUNG, YUEN LONG

規劃署  
PLANNING  
DEPARTMENT



參考編號  
REFERENCE No.  
A/YL-PH/881

圖 PLAN  
A-4a



申請地點界線只作識別用 APPLICATION SITE BOUNDARY FOR IDENTIFICATION PURPOSE ONLY

### 實地照片 SITE PHOTOS

臨時露天存放建築材料及汽車零件的規劃許可續期（為期 3 年）  
元朗八鄉丈量約份第111約地段第2901號(部分)、第2902號(部分)、  
第2904號(部分)、第2905號(部分)、第2909號(部分)及第2911號(部分)和毗連政府土地  
RENEWAL OF PLANNING APPROVAL FOR TEMPORARY  
OPEN STORAGE OF CONSTRUCTION MATERIAL  
AND VEHICLE PARTS FOR A PERIOD OF 3 YEARS  
LOTS 2901 (PART), 2902 (PART), 2904 (PART), 2905 (PART),  
2909 (PART) AND 2911 (PART) IN D.D. 111  
AND ADJOINING GOVERNMENT LAND, PAT HEUNG, YUEN LONG

規劃署  
PLANNING  
DEPARTMENT



參考編號  
REFERENCE No.  
A/YL-PH/881

圖 PLAN  
A-4b

本圖於2021年5月12日擬備，所根據的資料為攝於2021年4月27日的實地照片  
PLAN PREPARED ON 12.5.2021  
BASED ON SITE PHOTOS  
TAKEN ON 27.4.2021