


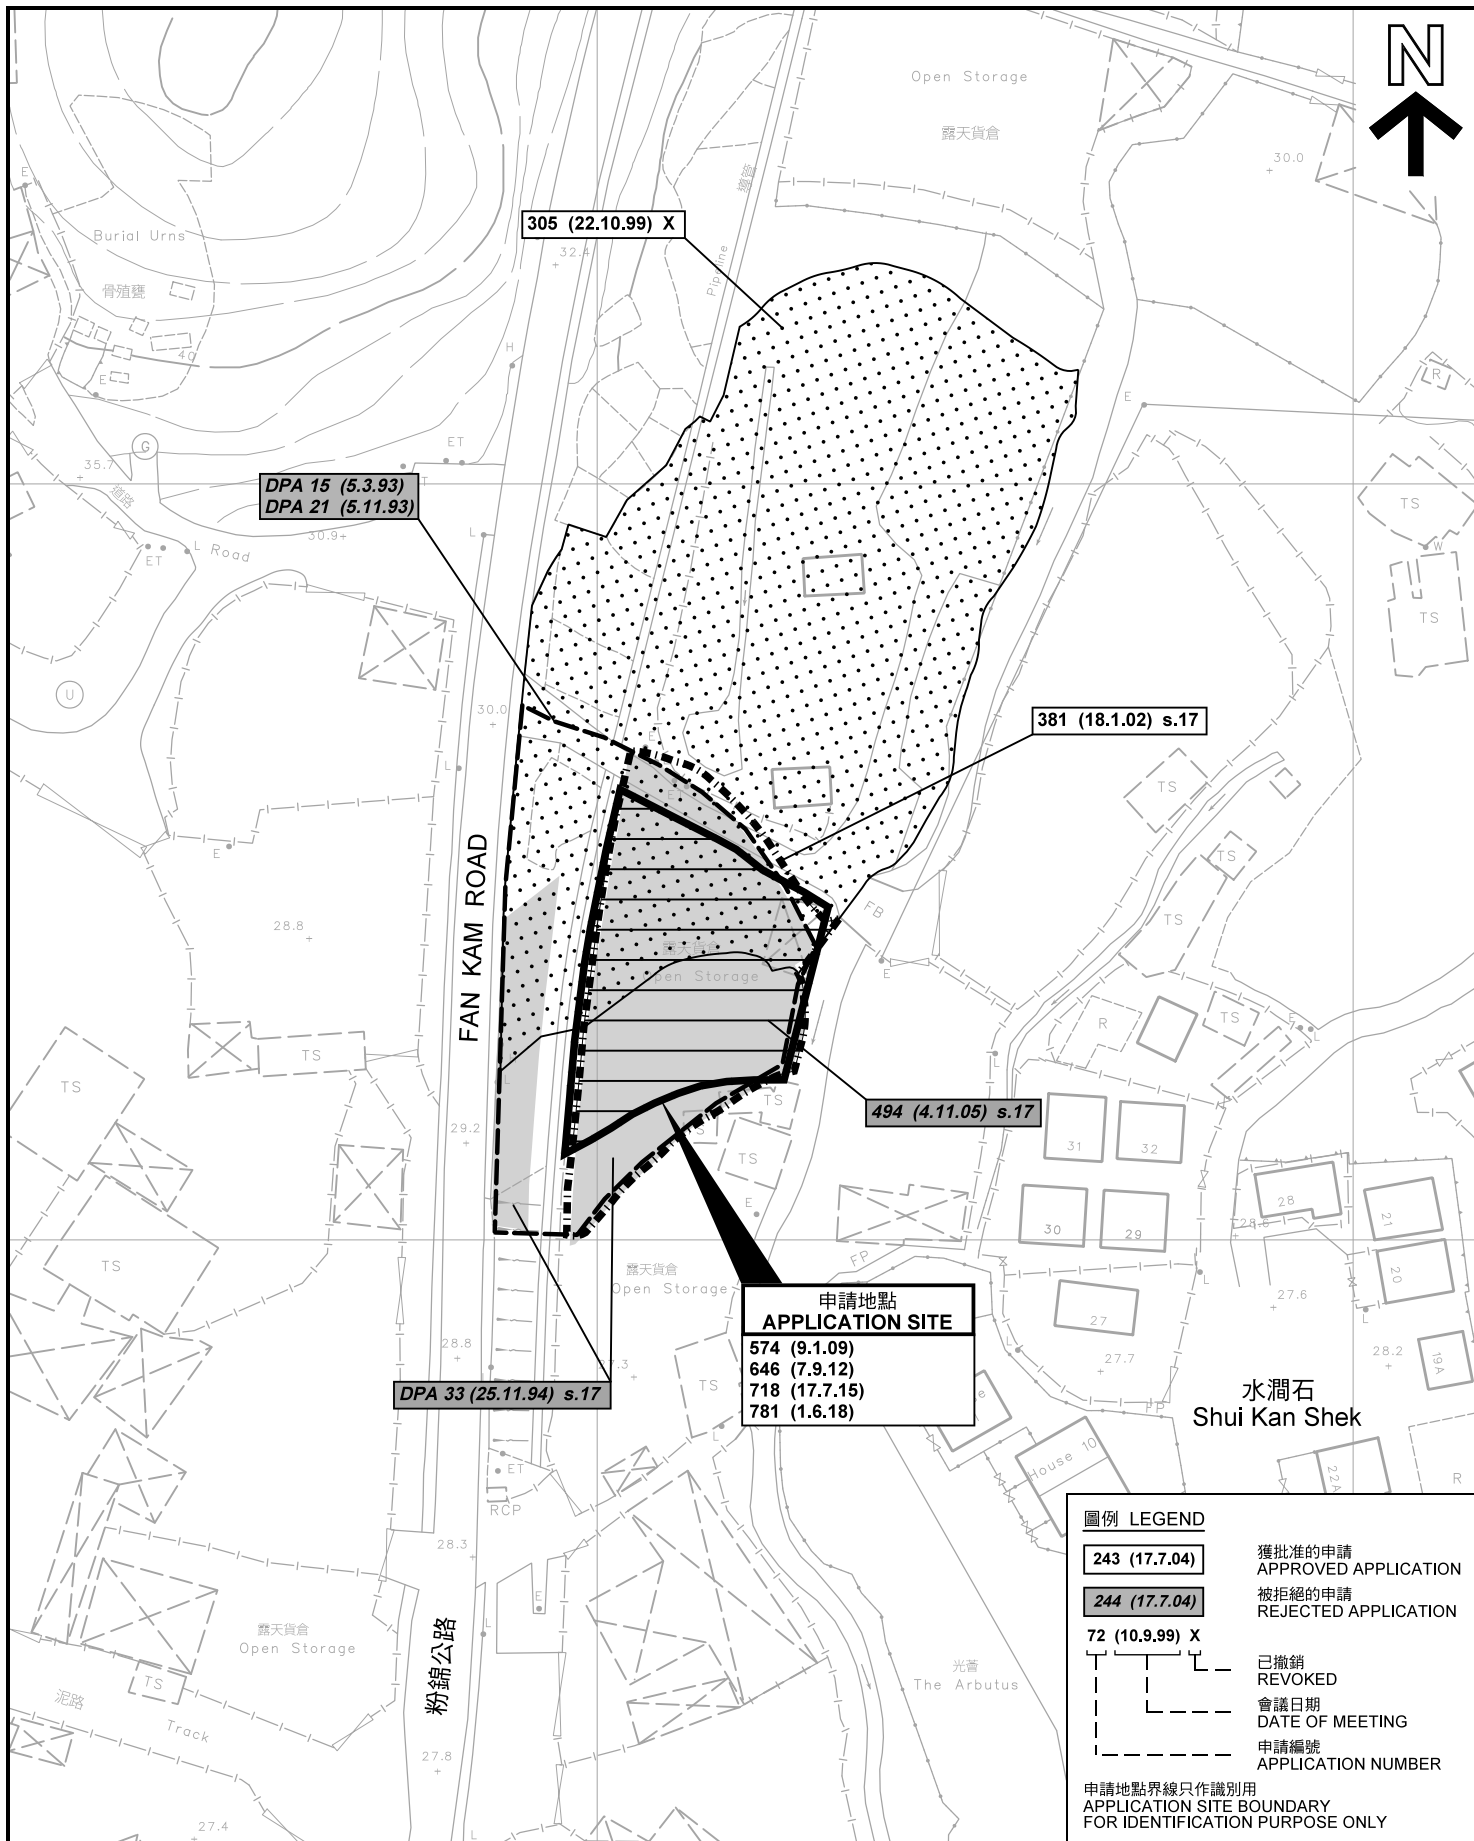

圖例 LEGEND

243 (17.7.04)	獲批准的申請 APPROVED APPLICATION
244 (17.7.04)	被拒絕的申請 REJECTED APPLICATION
72 (10.9.99) X	已撤銷 REVOKED
---	會議日期 DATE OF MEETING
---	申請編號 APPLICATION NUMBER

申請地點界線只作識別用
APPLICATION SITE BOUNDARY
FOR IDENTIFICATION PURPOSE ONLY

本摘要圖於2021年7月2日擬備，所根據的資料為測量圖編號 6-NE-4D 及 9B
EXTRACT PLAN PREPARED ON 2.7.2021
BASED ON SURVEY SHEETS No.
6-NE-4D & 9B

先前申請圖 PREVIOUS APPLICATION PLAN

臨時露天存放待售貨車的規劃許可續期（為期 3 年）
元朗八鄉丈量約份第111約地段第101號J分段（部分）、
第179號A分段餘段（部分）、第179號E分段餘段（部分）及第179號D分段及
F分段及G分段及I 分段（部分）和毗連政府土地
RENEWAL OF PLANNING APPROVAL FOR TEMPORARY OPEN STORAGE
OF GOODS VEHICLES FOR SALE FOR A PERIOD OF 3 YEARS
LOTS 101 S.J (PART), 179 S.A RP (PART), 179 S.E RP (PART)
AND 179 S.D & S.F & S.G & S.I (PART) IN D.D. 111 AND
ADJOINING GOVERNMENT LAND, PAT HEUNG, YUEN LONG
SCALE 1 : 1 000 比例尺

米 20 0 20 40 米
METRES

**規劃署
PLANNING
DEPARTMENT**

參考編號
REFERENCE No.
A/YL-PH/883

**圖 PLAN
A-1b**



圖例 LEGEND



申請地點(界線只作識別用)
APPLICATION SITE
(BOUNDARY FOR IDENTIFICATION
PURPOSE ONLY)

本摘要圖於2021年6月9日擬備，所根據的資料為地政總署於2020年11月25日拍得的航攝照片編號 E106399C
EXTRACT PLAN PREPARED ON 9.6.2021
BASED ON AERIAL PHOTO No.
E106399C TAKEN ON 25.11.2020
BY LANDS DEPARTMENT

航攝照片 AERIAL PHOTO

臨時露天存放待售貨車的規劃許可續期(為期3年)
元朗八鄉丈量約份第111約地段第101號J分段(部分)、
第179號A分段餘段(部分)、第179號E分段餘段(部分)及第179號D分段及
F分段及G分段及I分段(部分)和毗連政府土地
RENEWAL OF PLANNING APPROVAL FOR TEMPORARY OPEN STORAGE
OF GOODS VEHICLES FOR SALE FOR A PERIOD OF 3 YEARS
LOTS 101 S.J (PART), 179 S.A RP (PART), 179 S.E RP (PART)
AND 179 S.D & S.F & S.G & S.I (PART) IN D.D. 111 AND
ADJOINING GOVERNMENT LAND, PAT HEUNG, YUEN LONG

規劃署
PLANNING
DEPARTMENT



參考編號
REFERENCE No.
A/YL-PH/883

圖 PLAN
A-3



申請地點界線只作識別用 APPLICATION SITE BOUNDARY FOR IDENTIFICATION PURPOSE ONLY

實地照片 SITE PHOTOS

本圖於2021年7月2日擬備，所根據的資料為攝於2021年5月25日的實地照片
PLAN PREPARED ON 2.7.2021
BASED ON SITE PHOTOS
TAKEN ON 25.5.2021

臨時露天存放待售貨車的規劃許可續期（為期 3 年）
元朗八鄉丈量約份第111約地段第101號J分段（部分）、
第179號A分段餘段（部分）、第179號E分段餘段（部分）及第179號D分段及
F分段及G分段及I 分段（部分）和毗連政府土地
RENEWAL OF PLANNING APPROVAL FOR TEMPORARY OPEN STORAGE
OF GOODS VEHICLES FOR SALE FOR A PERIOD OF 3 YEARS
LOTS 101 S.J (PART), 179 S.A RP (PART), 179 S.E RP (PART)
AND 179 S.D & S.F & S.G & S.I (PART) IN D.D. 111 AND
ADJOINING GOVERNMENT LAND, PAT HEUNG, YUEN LONG

規劃署
PLANNING
DEPARTMENT



參考編號
REFERENCE No.
A/YL-PH/883

圖 PLAN
A-4