


SITE PLAN (2)

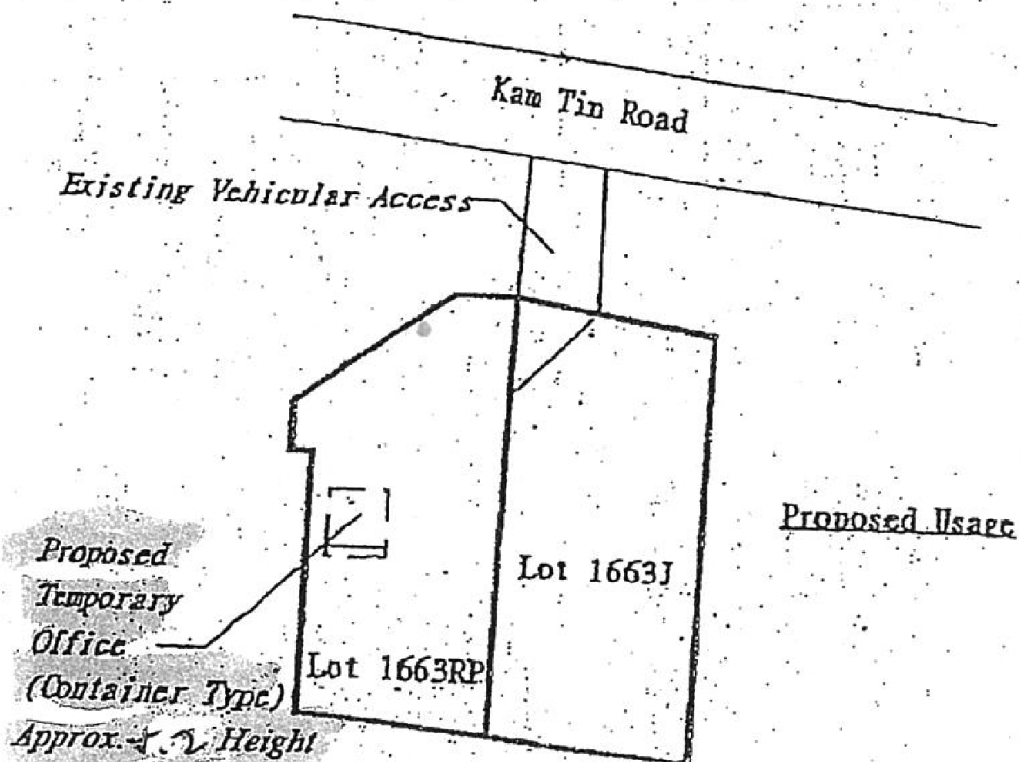


(Two Storeys)

D.D. 111

Lueng Uk Tsuen, Pat Heung, Yuen Long

Site Entrance and Car Park Plan


ANNEX II

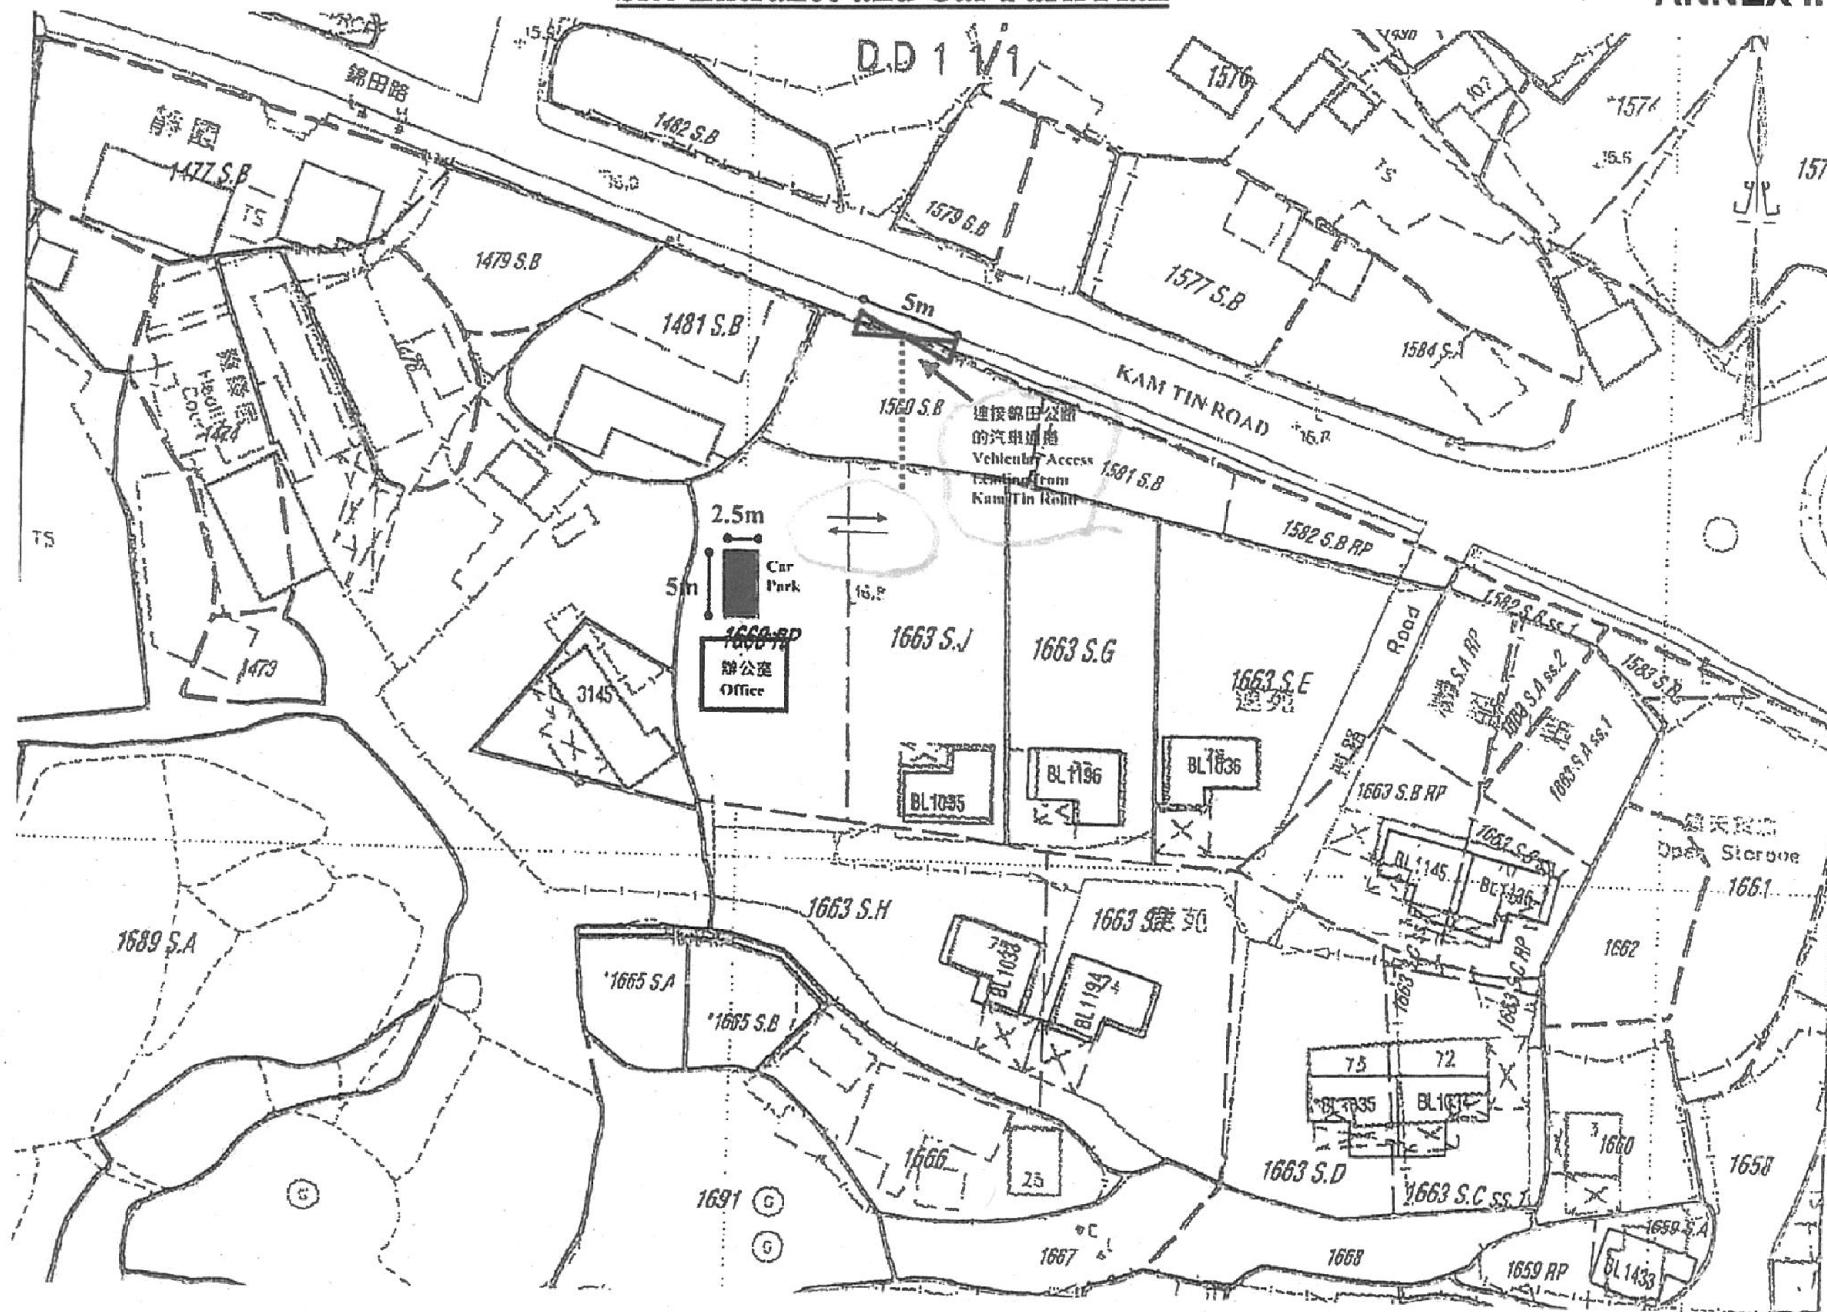

(摘錄自申請人於 25.6.2021 呈交的進一步資料)
(Extract from Applicant's Further
Information Submitted on 25.6.2021)

參考編號
REFERENCE No.
A/YL-PH/884

繪圖 DRAWING
A-2

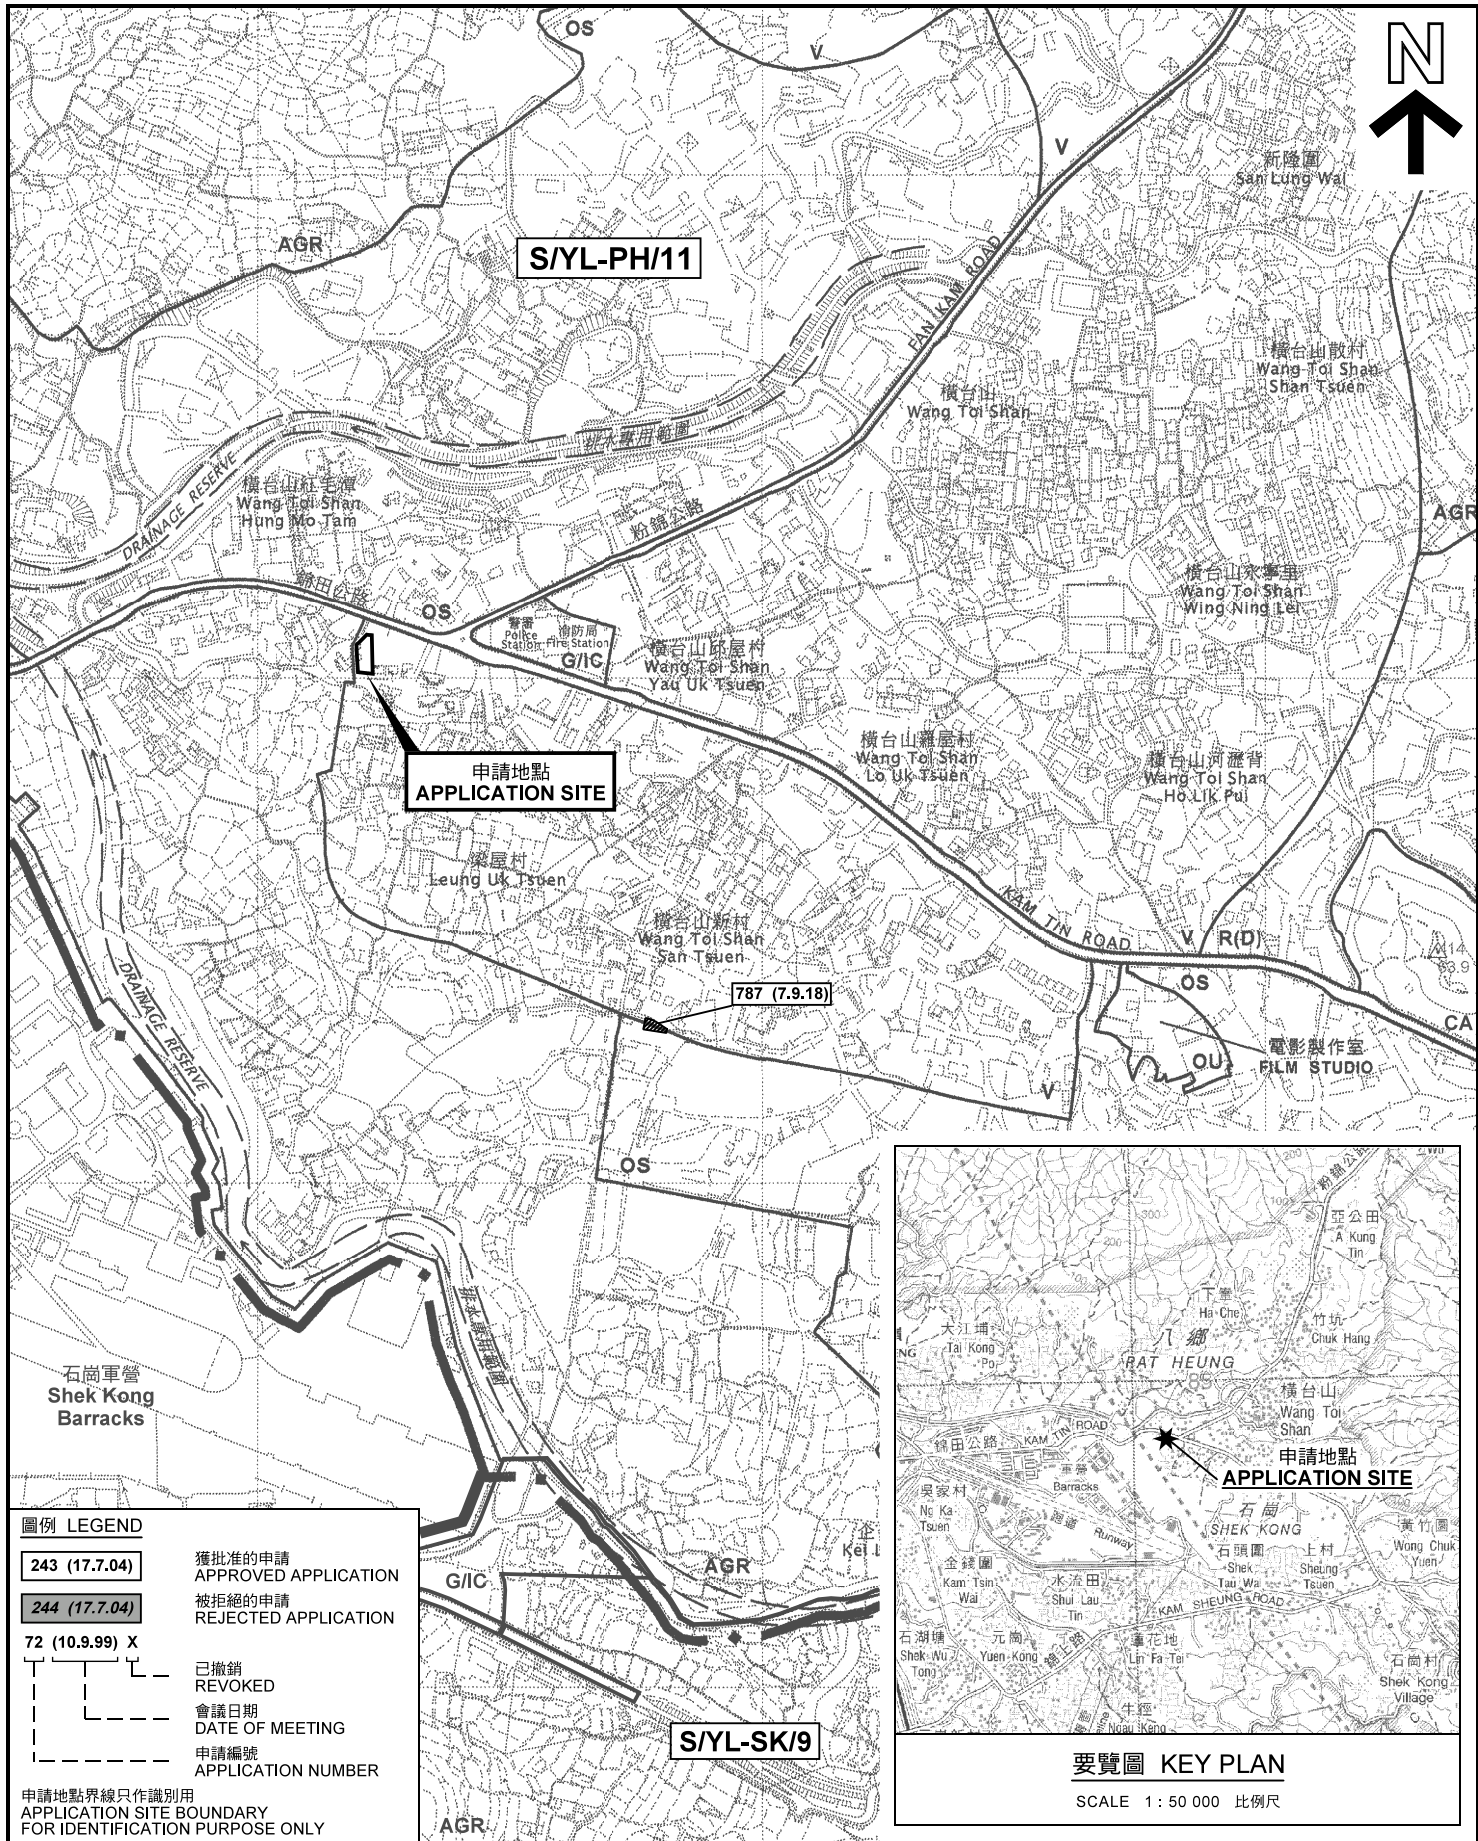

本摘要圖於2021年6月2日擬備，
所根據的資料為於2006年10月17日
核准的分區計劃大綱圖編號 S/YL-PH/11
EXTRACT PLAN PREPARED ON 2.6.2021
BASED ON OUTLINE ZONING PLAN No.
S/YL-PH/11 APPROVED ON 17.10.2006

位置圖及同類申請 LOCATION PLAN WITH SIMILAR APPLICATION

臨時地盤辦公室用途的規劃許可續期（為期3年）
元朗八鄉梁屋村丈量約份第111約地段第1663號餘段（部分）
RENEWAL OF PLANNING APPROVAL FOR
TEMPORARY SITE OFFICE FOR A PERIOD OF 3 YEARS
LOT 1663 RP (PART) IN D.D. 111,
LEUNG UK TSUEN, PAT HEUNG, YUEN LONG


SCALE 1 : 7 500 比例尺

米 100 0 100 200 300 米
METRES

規劃署
PLANNING
DEPARTMENT

參考編號
REFERENCE No.
A/YL-PH/884

圖 PLAN
A-1a

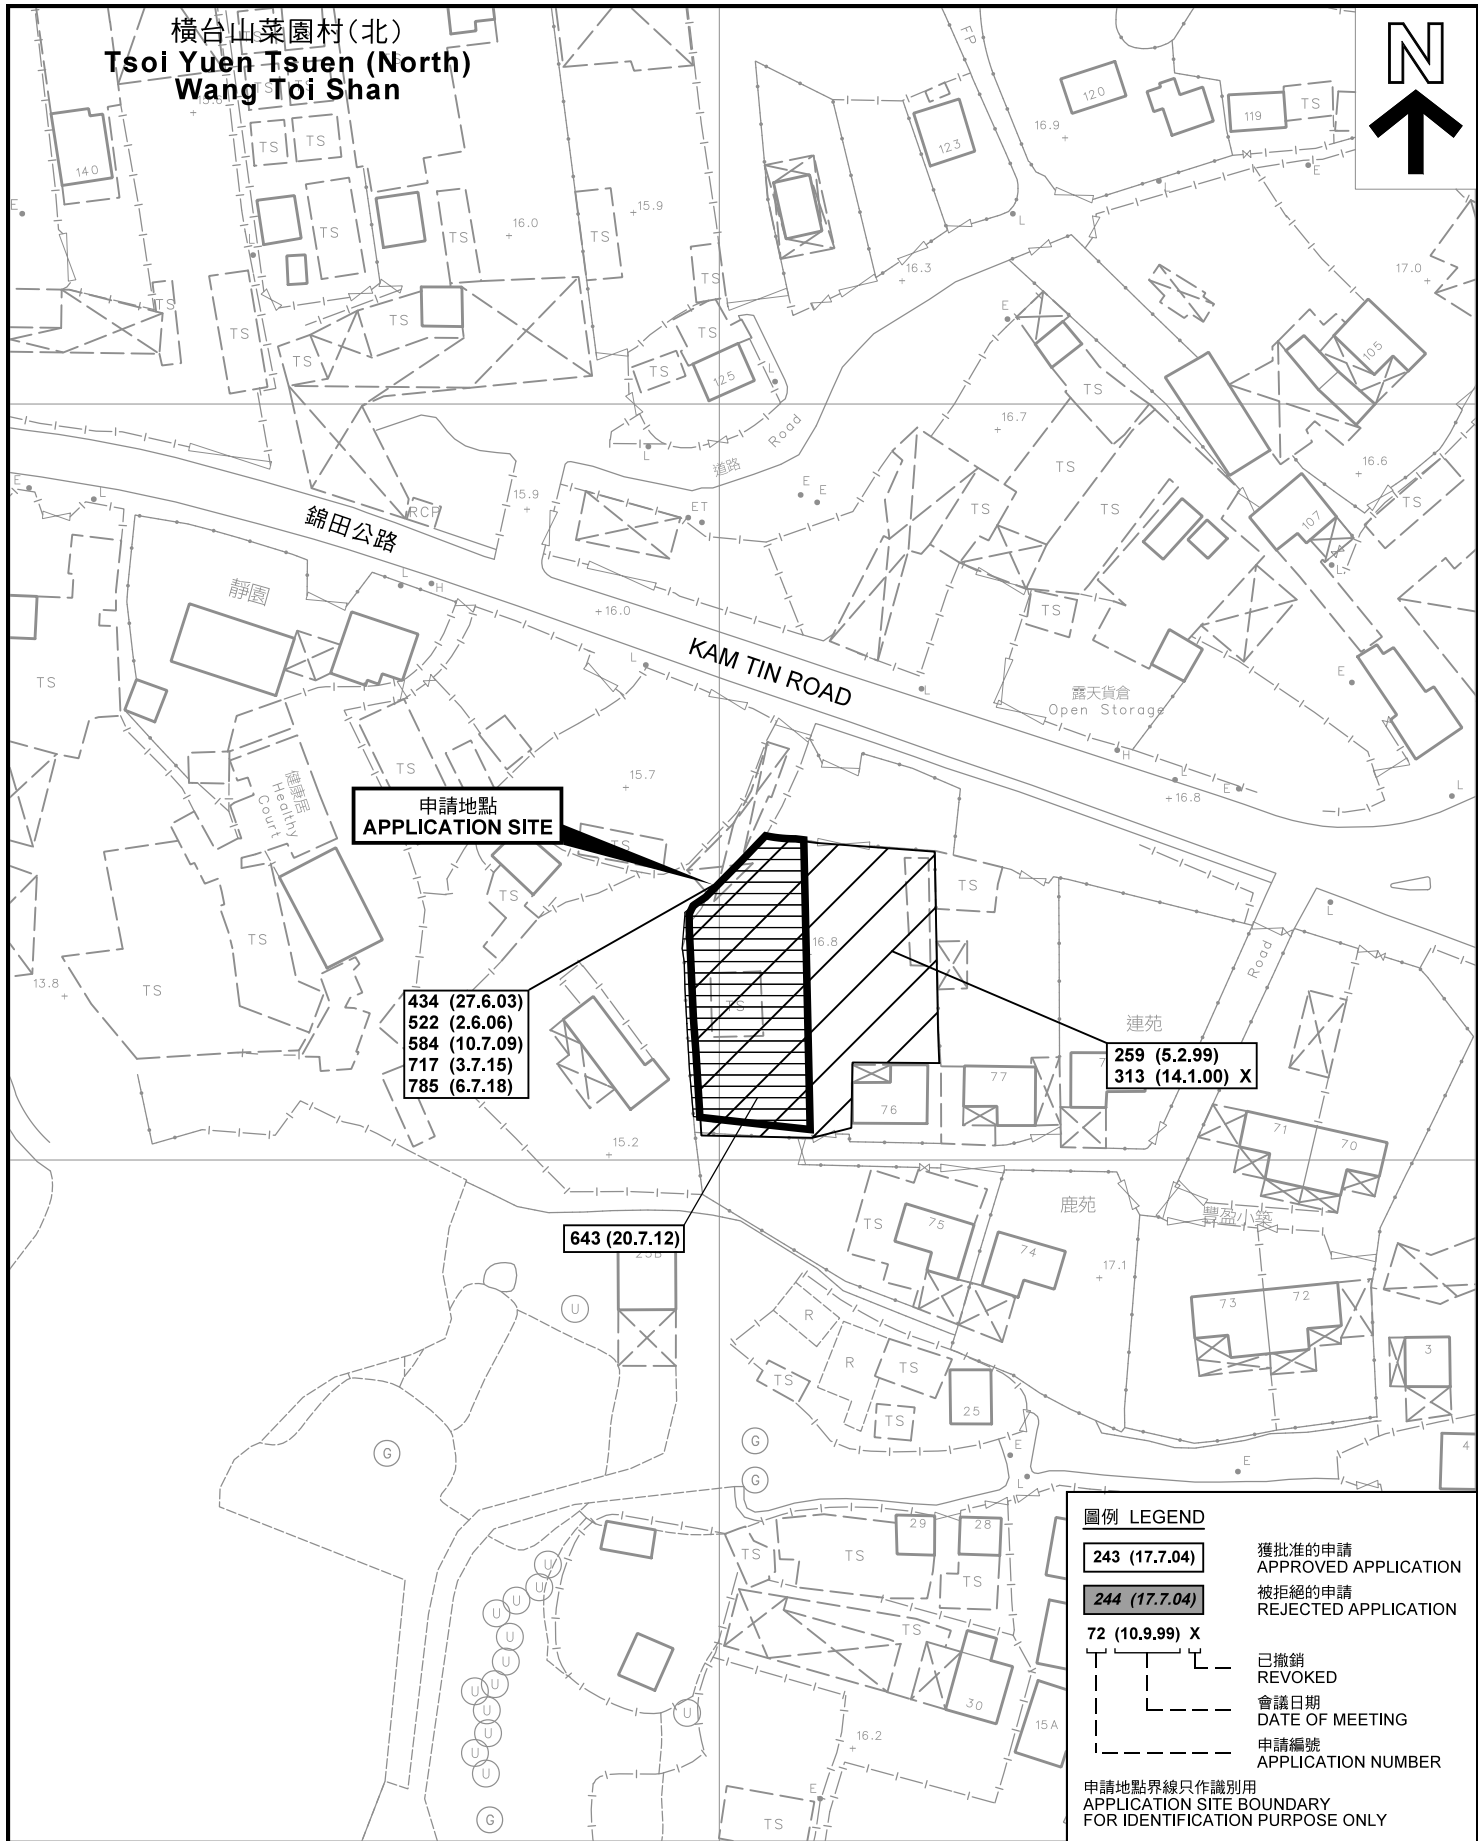

先前申請圖 PREVIOUS APPLICATION PLAN

臨時地盤辦公室用途的規劃許可續期（為期3年）
元朗八鄉梁屋村丈量約份第111約地段第1663號餘段（部分）
RENEWAL OF PLANNING APPROVAL FOR
TEMPORARY SITE OFFICE FOR A PERIOD OF 3 YEARS
LOT 1663 RP (PART) IN D.D. 111,
LEUNG UK TSUEN, PAT HEUNG, YUEN LONG

SCALE 1 : 1 000 比例尺

米 20 0 20 40 米
METRES


規劃署
PLANNING
DEPARTMENT



參考編號
REFERENCE No.
A/YL-PH/884

圖 PLAN
A-1b

本摘要圖於2021年6月2日擬備，所根據的
資料為測量圖編號 6-NE-9C 及 14A
EXTRACT PLAN PREPARED ON 2.6.2021
BASED ON SURVEY SHEETS No.
6-NE-9C & 14A

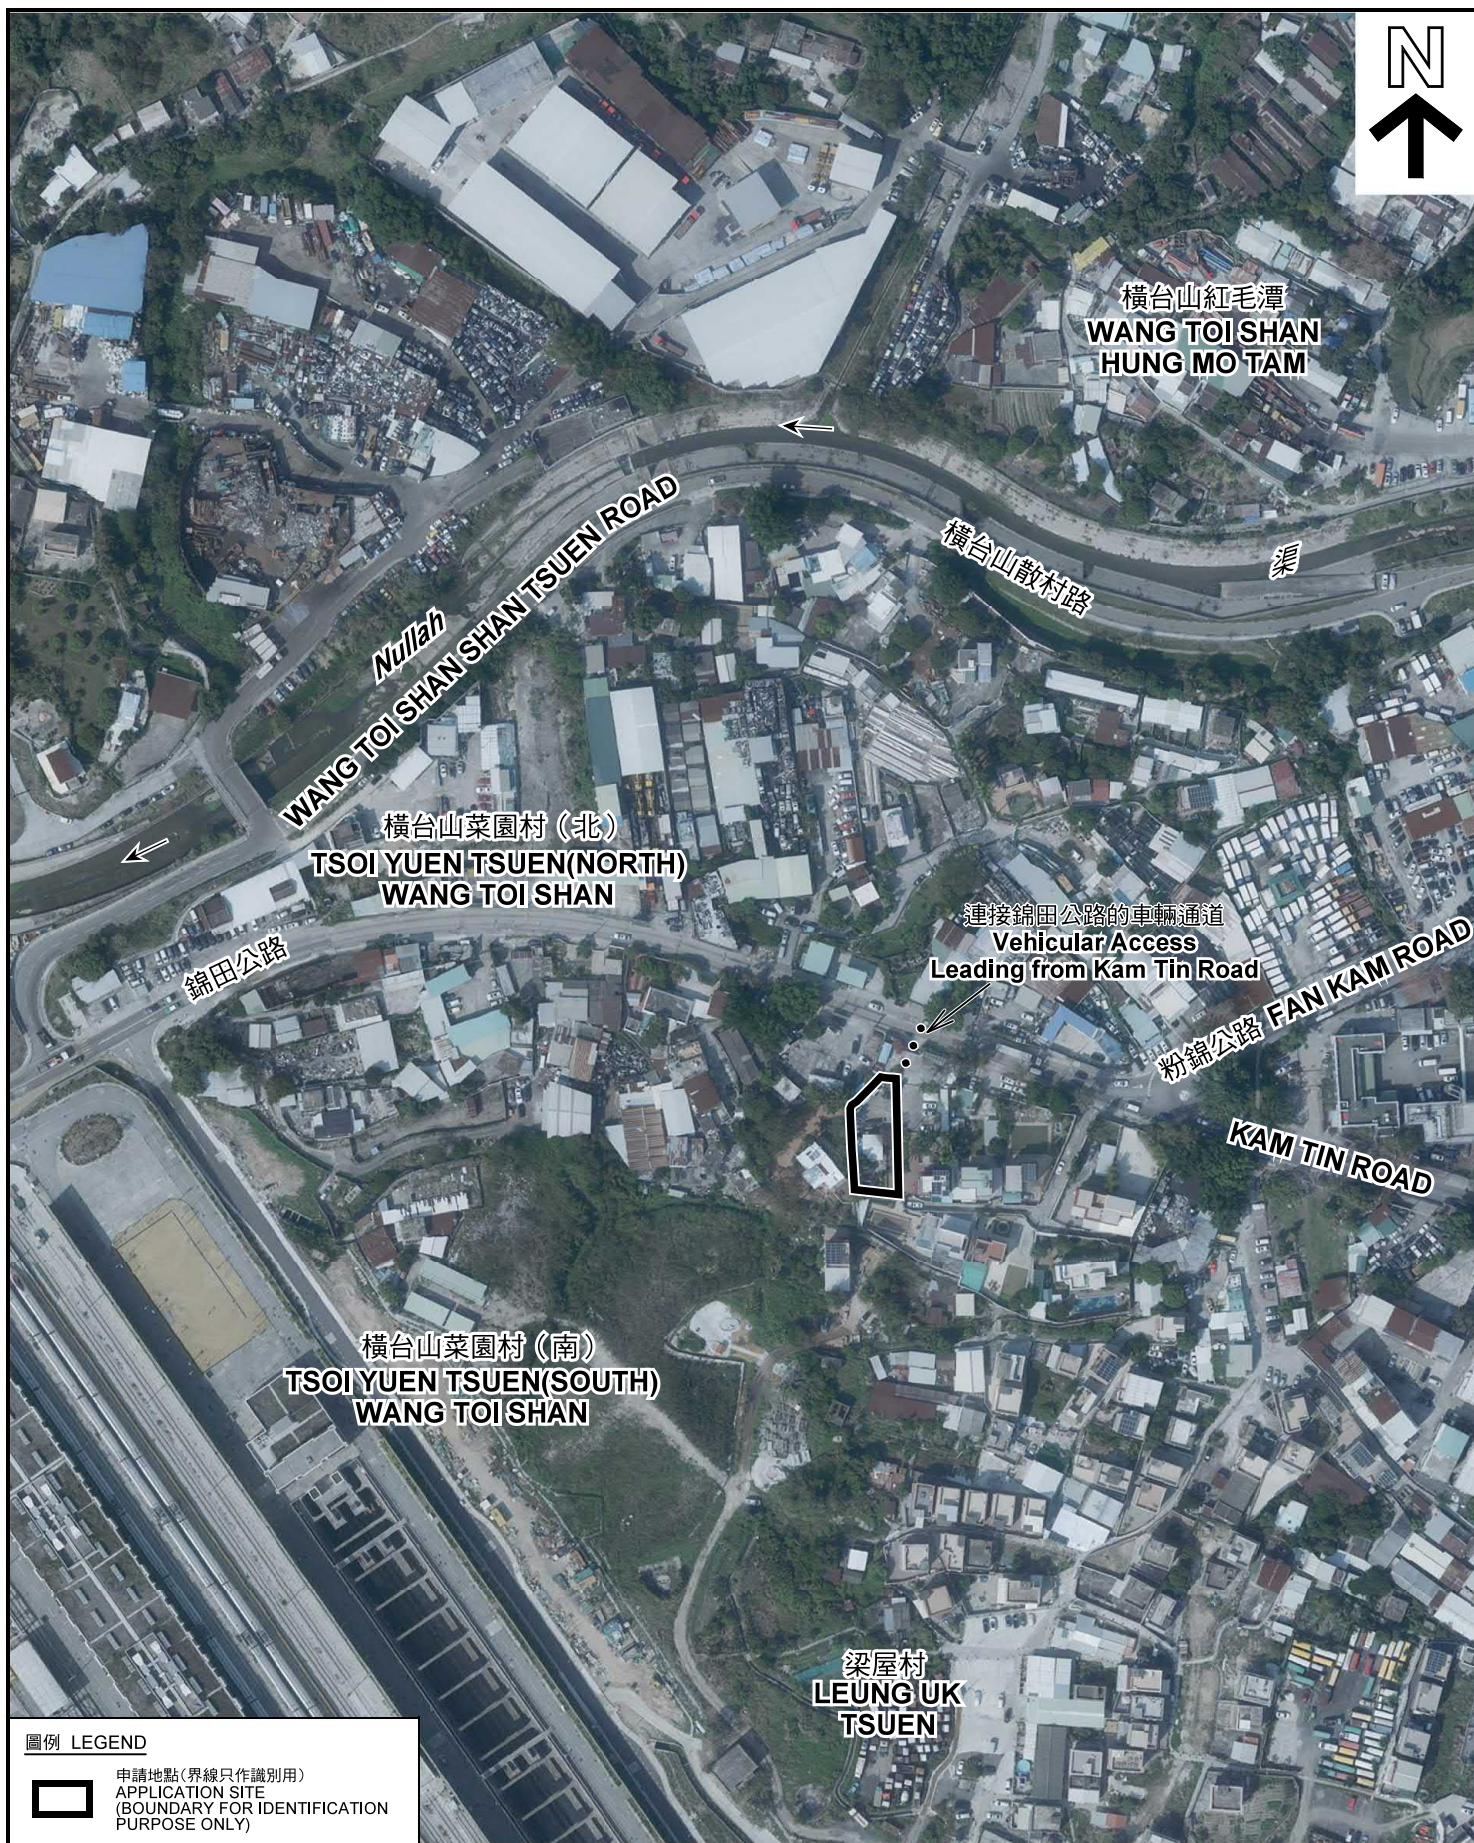

圖例 LEGEND



申請地點(界線只作識別用)
APPLICATION SITE
(BOUNDARY FOR IDENTIFICATION
PURPOSE ONLY)

本摘要圖於2021年6月2日擬備，所根據
的資料為地政總署於2020年2月18日拍得
的航攝照片編號 E089251C
EXTRACT PLAN PREPARED ON 2.6.2021
BASED ON AERIAL PHOTO No.
E089251C TAKEN ON 18.2.2020
BY LANDS DEPARTMENT

航攝照片 AERIAL PHOTO

臨時地盤辦公室用途的規劃許可續期(為期3年)
元朗八鄉梁屋村丈量約份第111約地段第1663號餘段(部分)
RENEWAL OF PLANNING APPROVAL
FOR TEMPORARY SITE OFFICE
FOR A PERIOD OF 3 YEARS
LOT 1663 RP (PART) IN D.D. 111,
LEUNG UK TSUEN, PAT HEUNG, YUEN LONG

規劃署
PLANNING
DEPARTMENT



參考編號
REFERENCE No.
A/YL-PH/884

圖 PLAN
A-3



申請地點界線只作識別用 APPLICATION SITE BOUNDARY FOR IDENTIFICATION PURPOSE ONLY

本圖於2021年6月30日擬備，所根據的資料為攝於2021年5月28日的實地照片
PLAN PREPARED ON 30.6.2021
BASED ON SITE PHOTOS
TAKEN ON 28.5.2021

實地照片 SITE PHOTOS

臨時地盤辦公室用途的規劃許可續期（為期3年）
元朗八鄉梁屋村丈量約份第111約地段第1663號餘段（部分）
RENEWAL OF PLANNING APPROVAL
FOR TEMPORARY SITE OFFICE
FOR A PERIOD OF 3 YEARS
LOT 1663 RP (PART) IN D.D. 111,
LEUNG UK TSUEN, PAT HEUNG, YUEN LONG

規劃署
PLANNING
DEPARTMENT



參考編號
REFERENCE No.
A/YL-PH/884

圖 PLAN
A-4