



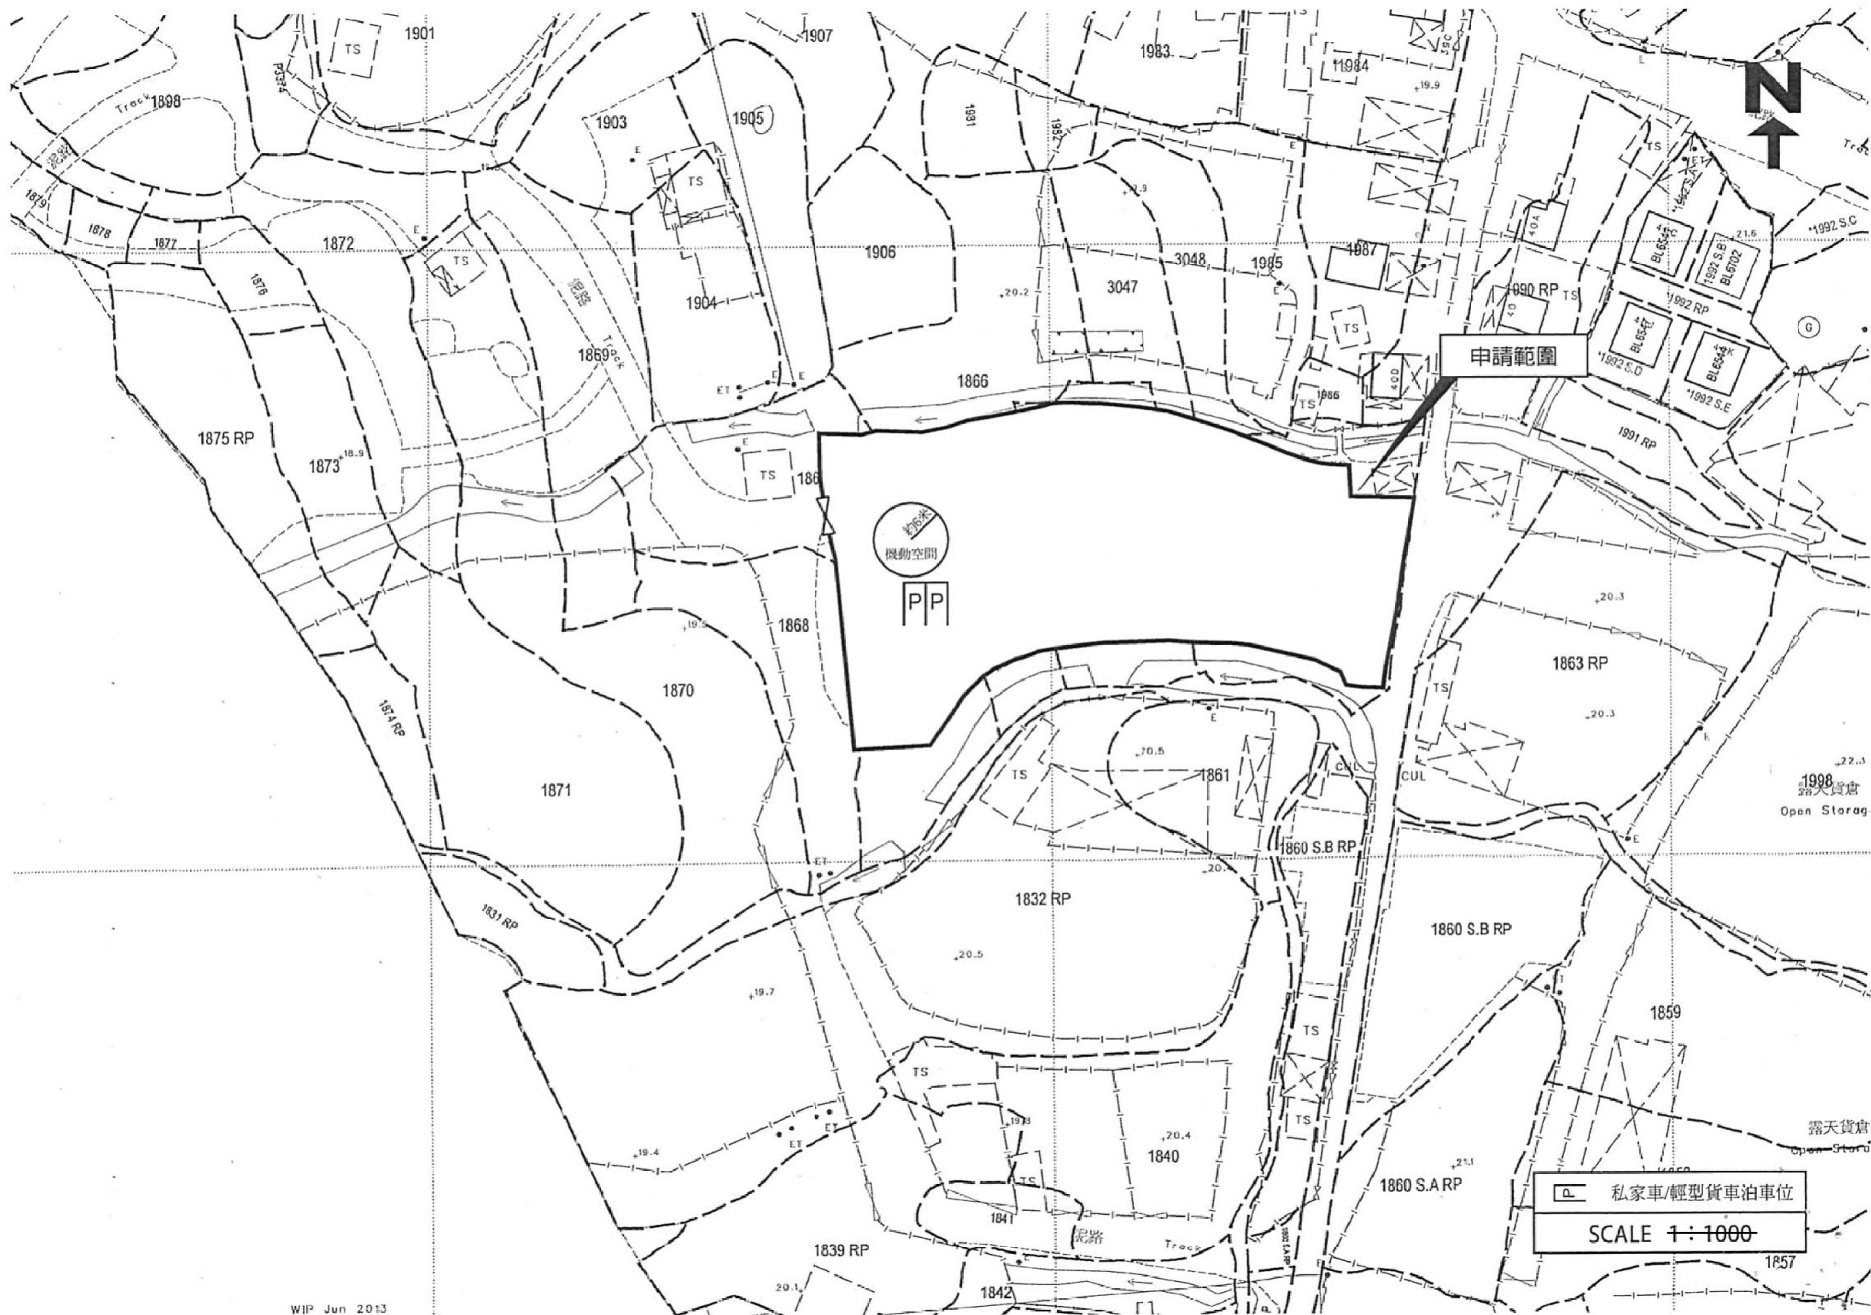

(摘錄自申請人於 21.5.2021 呈交的申請書)
(Extract from Applicant's
Submission of 21.5.2021)

參考編號
REFERENCE No.
AYL-PH/885

繪圖 DRAWING
A-2

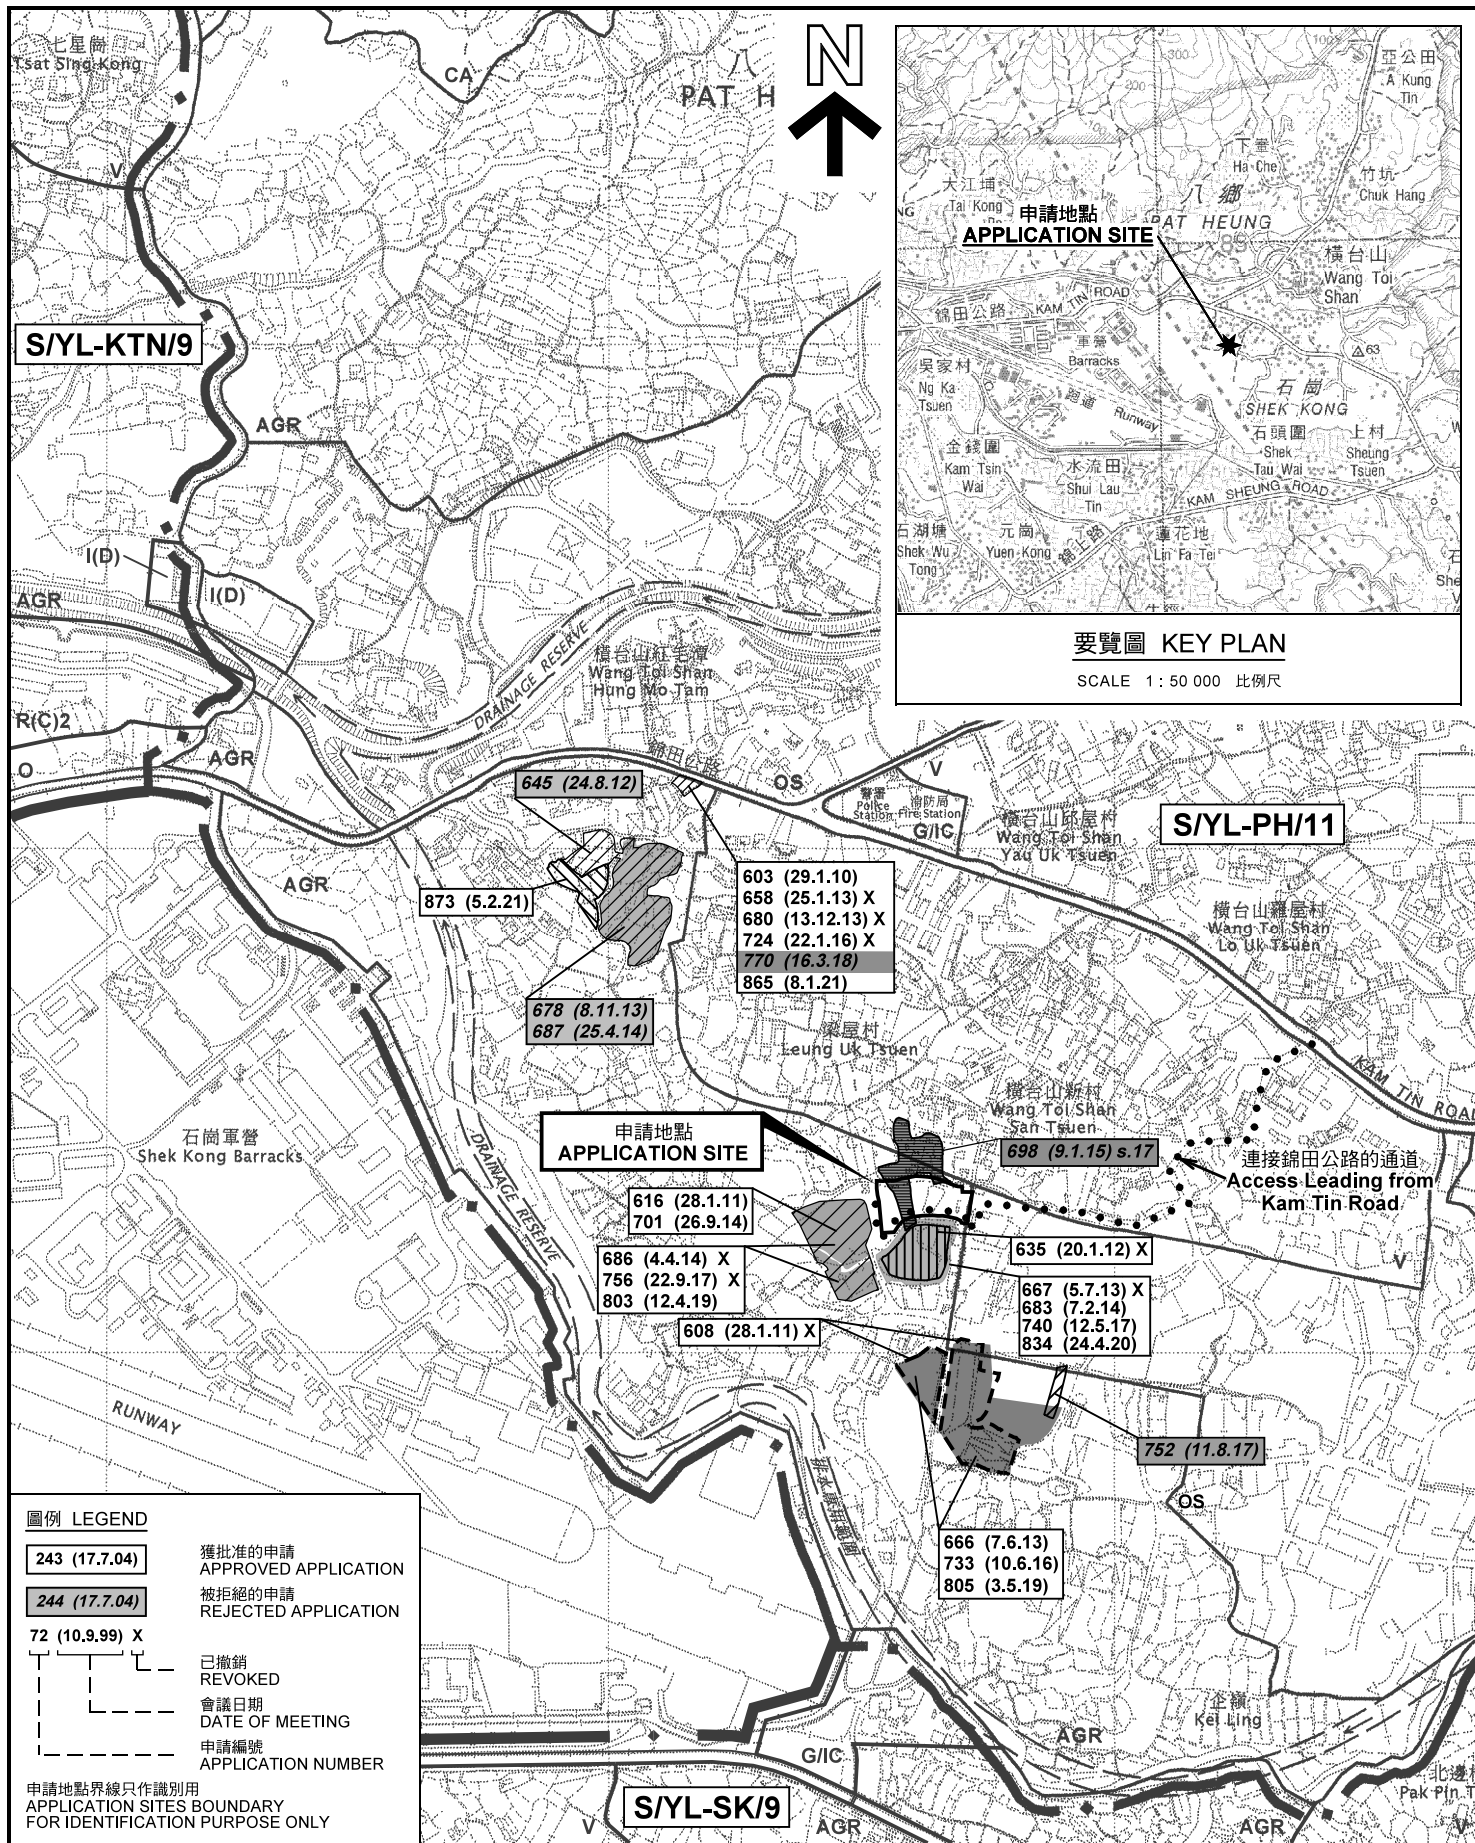

圖例 LEGEND

- 243 (17.7.04) 獲批准的申請 APPROVED APPLICATION
- 244 (17.7.04) 被拒絕的申請 REJECTED APPLICATION
- 72 (10.9.99) X 已撤銷 REVOKED
- 會議日期 DATE OF MEETING
- 申請編號 APPLICATION NUMBER

申請地點界線只作識別用
APPLICATION SITES BOUNDARY
FOR IDENTIFICATION PURPOSE ONLY

位置圖及同類申請 LOCATION PLAN WITH SIMILAR APPLICATIONS

臨時露天存放建築材料的規劃許可續期（為期3年）
元朗八鄉丈量約份第111約地段第1864號餘段（部分）、
第1865號（部分）、第1866號（部分）、第1867號（部分）、
第1868號（部分）、第3047號（部分）及第3048號（部分）
RENEWAL OF PLANNING APPROVAL FOR TEMPORARY
OPEN STORAGE OF CONSTRUCTION MATERIALS FOR A PERIOD OF 3 YEARS
LOTS 1864 RP (PART), 1865 (PART), 1866 (PART),
1867 (PART), 1868 (PART), 3047 (PART) AND 3048 (PART)
IN D.D. 111, PAT HEUNG, YUEN LONG
SCALE 1 : 7 500 比例尺

米 100 0 100 200 300 米
METRES


規劃署
PLANNING
DEPARTMENT



參考編號
REFERENCE No.
A/YL-PH/885

圖 PLAN
A-1a

本摘要圖於2021年6月24日擬備，
所根據的資料為於2006年10月17日
核准的分區計劃大綱圖編號 S/YL-PH/11
EXTRACT PLAN PREPARED ON 24.6.2021
BASED ON OUTLINE ZONING PLAN No.
S/YL-PH/11 APPROVED ON 17.10.2006

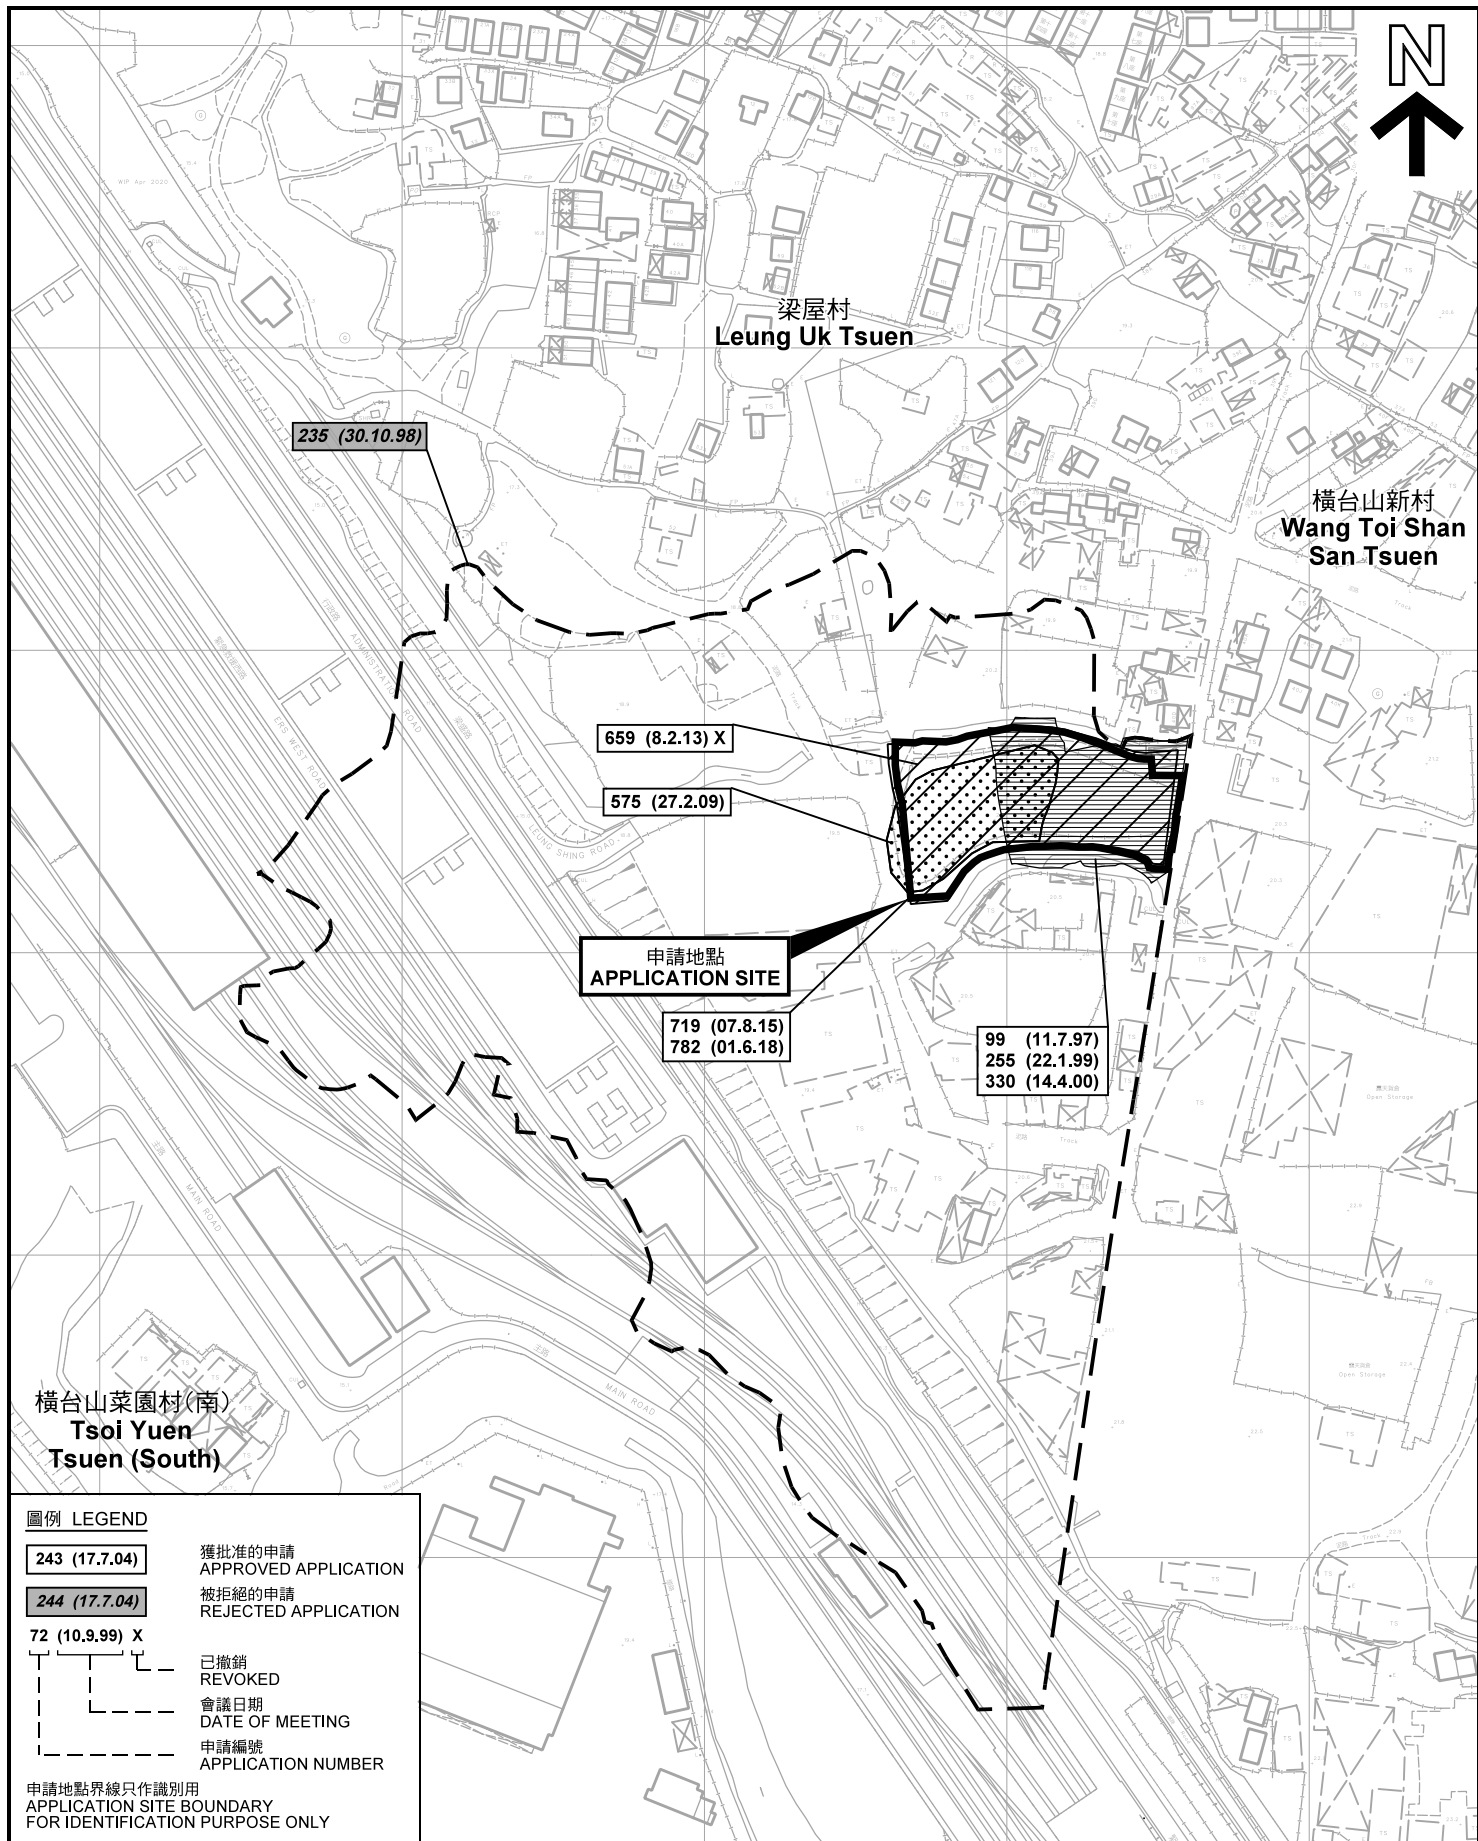

先前申請圖 PREVIOUS APPLICATION PLAN

臨時露天存放建築材料的規劃許可續期（為期3年）
元朗八鄉丈量約份第111約地段第1864號餘段（部分）、
第1865號（部分）、第1866號（部分）、第1867號（部分）、
第1868號（部分）、第3047號（部分）及第3048號（部分）
RENEWAL OF PLANNING APPROVAL FOR TEMPORARY
OPEN STORAGE OF CONSTRUCTION MATERIALS FOR A PERIOD OF 3 YEARS
LOTS 1864 RP (PART), 1865 (PART), 1866 (PART),
1867 (PART), 1868 (PART), 3047 (PART) AND 3048 (PART)
IN D.D. 111, PAT HEUNG, YUEN LONG
SCALE 1 : 2 500 比例尺

米 50 0 50 100 米
METRES

規劃署
PLANNING
DEPARTMENT



參考編號
REFERENCE No.
A/YL-PH/885

圖 PLAN
A-1b



圖例 LEGEND



申請地點(界線只作識別用)
APPLICATION SITE
(BOUNDARY FOR IDENTIFICATION
PURPOSE ONLY)

本摘要圖於2021年6月10日擬備，所根據的資料為地政總署於2020年2月18日拍得的航攝照片編號 E089520C
EXTRACT PLAN PREPARED ON 10.6.2021
BASED ON AERIAL PHOTO No.
E089520C TAKEN ON 18.2.2020
BY LANDS DEPARTMENT

航攝照片 AERIAL PHOTO


臨時露天存放建築材料的規劃許可續期(為期3年)
元朗八鄉丈量約份第111約地段第1864號餘段(部分)、
第1865號(部分)、第1866號(部分)、第1867號(部分)、
第1868號(部分)、第3047號(部分)及第3048號(部分)
RENEWAL OF PLANNING APPROVAL FOR TEMPORARY
OPEN STORAGE OF CONSTRUCTION MATERIALS FOR A PERIOD OF 3 YEARS
LOTS 1864 RP (PART), 1865 (PART), 1866(PART),
1867 (PART), 1868 (PART), 3047 (PART) AND 3048 (PART)
IN D.D. 111, PAT HEUNG, YUEN LONG

規劃署
PLANNING
DEPARTMENT



參考編號
REFERENCE No.
A/YL-PH/885

圖 PLAN
A-3

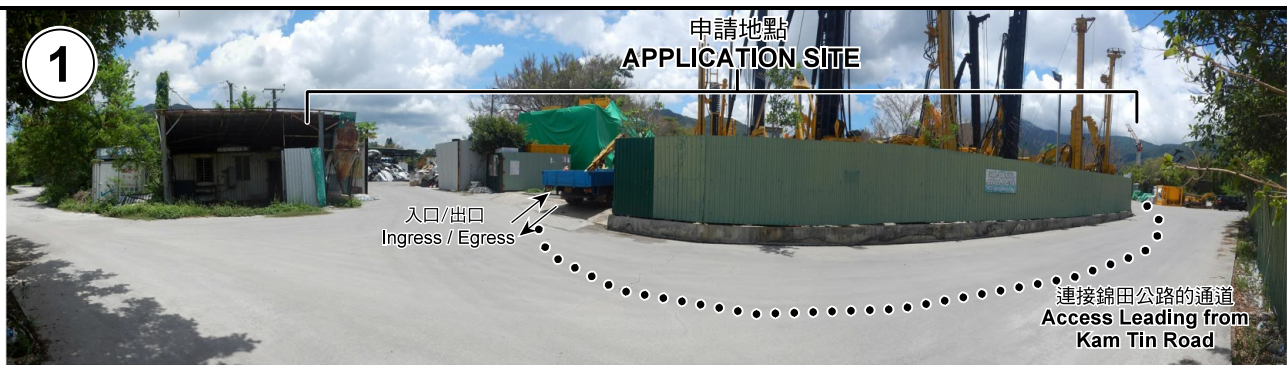

申請地點界線只作識別用 APPLICATION SITE BOUNDARY FOR IDENTIFICATION PURPOSE ONLY

實地照片 SITE PHOTOS

本圖於2021年6月30日擬備，所根據的資料為攝於2021年5月28日的實地照片
PLAN PREPARED ON 30.6.2021
BASED ON SITE PHOTOS
TAKEN ON 28.5.2021

臨時露天存放建築材料的規劃許可續期（為期3年）
元朗八鄉丈量約份第111約地段第1864號餘段（部分）、
第1865號（部分）、第1866號（部分）、第1867號（部分）、
第1868號（部分）、第3047號（部分）及第3048號（部分）
RENEWAL OF PLANNING APPROVAL FOR TEMPORARY
OPEN STORAGE OF CONSTRUCTION MATERIALS FOR A PERIOD OF 3 YEARS
LOTS 1864 RP (PART), 1865 (PART), 1866 (PART),
1867 (PART), 1868 (PART), 3047 (PART) AND 3048 (PART)
IN D.D. 111, PAT HEUNG, YUEN LONG

規劃署
PLANNING
DEPARTMENT



參考編號
REFERENCE No.
A/YL-PH/885

圖 PLAN
A-4