




(摘錄自申請人於 6. 7. 2021 呈交的申請書)
(Extract from Applicant's
Submission of 6.7.2021)


參考編號
REFERENCE No.
A/YL-PH/886

繪圖 DRAWING
A-1


正面圖

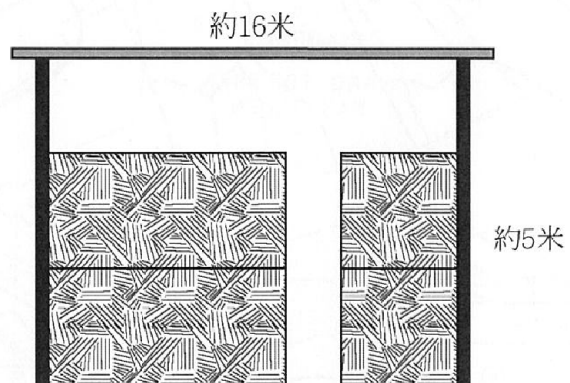


側面圖

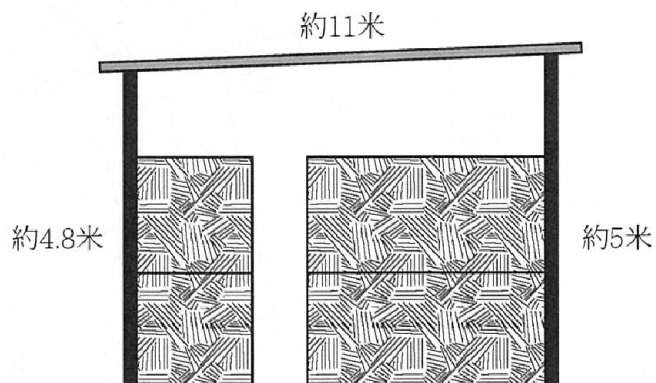

俯視圖

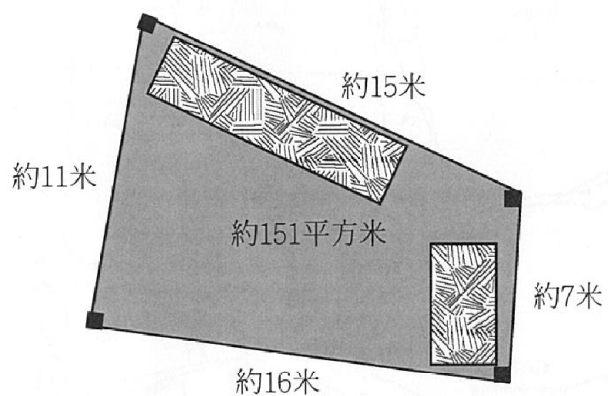


使用材料

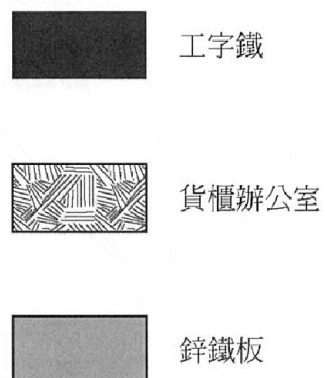

NOT TO SCALE



本摘要圖於2021年8月18日擬備， 所根據的資料為於2006年10月17日 核准的分區計劃大綱圖編號 S/YL-PH/11 EXTRACT PLAN PREPARED ON 18.8.2021 BASED ON OUTLINE ZONING PLAN No. S/YL-PH/11 APPROVED ON 17.10.2006	位置圖及同類申請 LOCATION PLAN WITH SIMILAR APPLICATIONS 臨時辦公室的規劃許可續期（為期3年） 元朗八鄉丈量約份第111約地段第1863號餘段（部分） RENEWAL OF PLANNING APPROVAL FOR TEMPORARY OFFICE FOR A PERIOD OF 3 YEARS LOT 1863 RP (PART) IN D.D. 111, PAT HEUNG, YUEN LONG SCALE 1 : 7 500 比例尺 米 100 0 100 200 300 米 METRES	規劃署 PLANNING DEPARTMENT 參考編號 REFERENCE No. A/YL-PH/886	圖 PLAN A-1
	元朗八鄉丈量約份第111約地段第1863號餘段（部分） RENEWAL OF PLANNING APPROVAL FOR TEMPORARY OFFICE FOR A PERIOD OF 3 YEARS LOT 1863 RP (PART) IN D.D. 111, PAT HEUNG, YUEN LONG SCALE 1 : 7 500 比例尺		

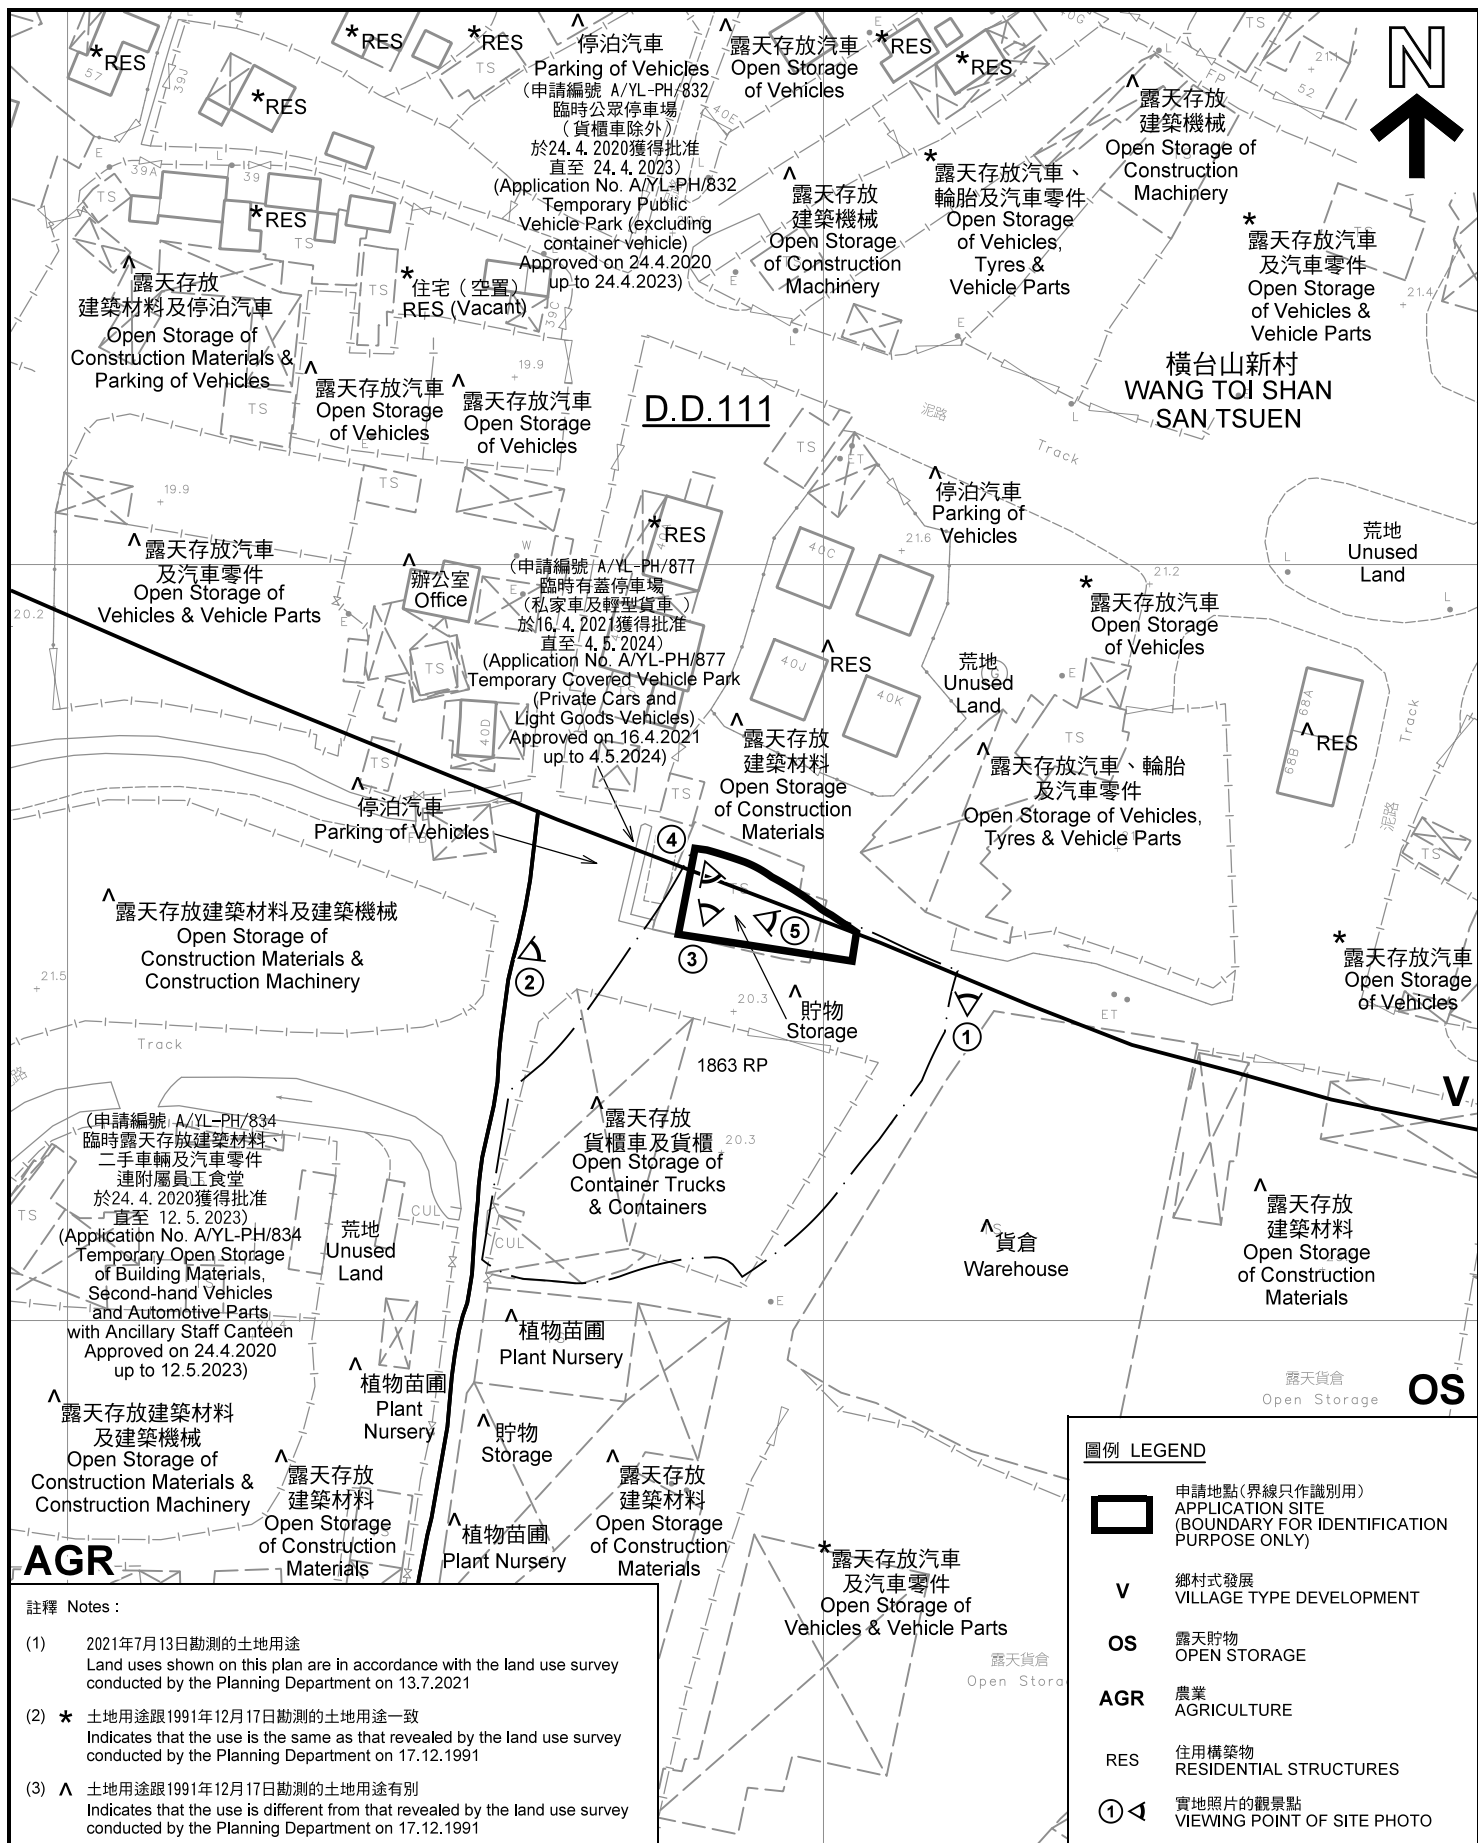

平面圖 SITE PLAN

臨時辦公室的規劃許可續期(為期3年)
元朗八鄉丈量約份第111約地段第1863號餘段(部分)
RENEWAL OF PLANNING APPROVAL
FOR TEMPORARY OFFICE
FOR A PERIOD OF 3 YEARS
LOT 1863 RP (PART) IN D.D. 111,
PAT HEUNG, YUEN LONG
SCALE 1 : 1 000 比例尺

本摘要圖於2021年8月18日擬備, 所根據的
資料為測量圖編號 6-NE-14A
EXTRACT PLAN PREPARED ON 18.8.2021
BASED ON SURVEY SHEET No.
6-NE-14A

規劃署
PLANNING
DEPARTMENT



參考編號
REFERENCE No.
A/YL-PH/886

圖 PLAN
A-2



圖例 LEGEND



申請地點(界線只作識別用)
APPLICATION SITES
(BOUNDARY FOR IDENTIFICATION
PURPOSE ONLY)

本摘要圖於2021年8月18日擬備，所根據的資料為地政總署於2020年2月18日拍得的航攝照片編號 E089520C
EXTRACT PLAN PREPARED ON 18.8.2021
BASED ON AERIAL PHOTO No.
E089520C TAKEN ON 18.2.2020
BY LANDS DEPARTMENT

航攝照片 AERIAL PHOTO
臨時辦公室的規劃許可續期(為期3年)
元朗八鄉丈量約份第111約地段第1863號餘段(部分)
RENEWAL OF PLANNING APPROVAL
FOR TEMPORARY OFFICE
FOR A PERIOD OF 3 YEARS
LOT 1863 RP (PART) IN D.D. 111,
PAT HEUNG, YUEN LONG

規劃署
PLANNING
DEPARTMENT



參考編號
REFERENCE No.
A/YL-PH/886

圖 PLAN
A-3



申請地點界線只作識別用 APPLICATION SITE BOUNDARY FOR IDENTIFICATION PURPOSE ONLY

本圖於2021年8月18日擬備，所根據的資料為攝於2021年7月13日的實地照片
PLAN PREPARED ON 18.8.2021
BASED ON SITE PHOTOS
TAKEN ON 13.7.2021


實地照片 SITE PHOTOS
臨時辦公室的規劃許可續期（為期3年）
元朗八鄉丈量約份第111約地段第1863號餘段（部分）
RENEWAL OF PLANNING APPROVAL
FOR TEMPORARY OFFICE
FOR A PERIOD OF 3 YEARS
LOT 1863 RP (PART) IN D.D. 111,
PAT HEUNG, YUEN LONG

**規劃署
PLANNING
DEPARTMENT**



參考編號
REFERENCE No.
A/YL-PH/886

圖 PLAN
A-4a

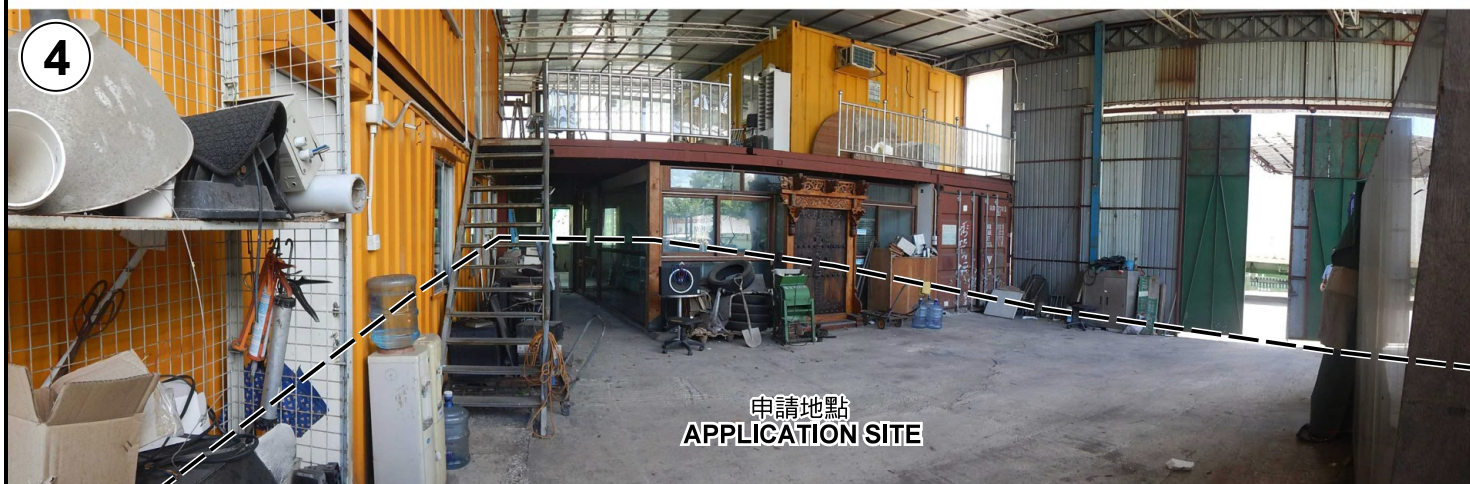

申請地點界線只作識別用 APPLICATION SITE BOUNDARY FOR IDENTIFICATION PURPOSE ONLY

本圖於2021年8月18日擬備，所根據的資料為攝於2021年7月13日的實地照片
PLAN PREPARED ON 18.8.2021
BASED ON SITE PHOTOS
TAKEN ON 13.7.2021

實地照片 SITE PHOTOS
臨時辦公室的規劃許可續期（為期3年）
元朗八鄉丈量約份第111約地段第1863號餘段（部分）
RENEWAL OF PLANNING APPROVAL
FOR TEMPORARY OFFICE
FOR A PERIOD OF 3 YEARS
LOT 1863 RP (PART) IN D.D. 111,
PAT HEUNG, YUEN LONG

規劃署
PLANNING
DEPARTMENT



參考編號
REFERENCE No.
A/YL-PH/886

圖 PLAN
A-4b