

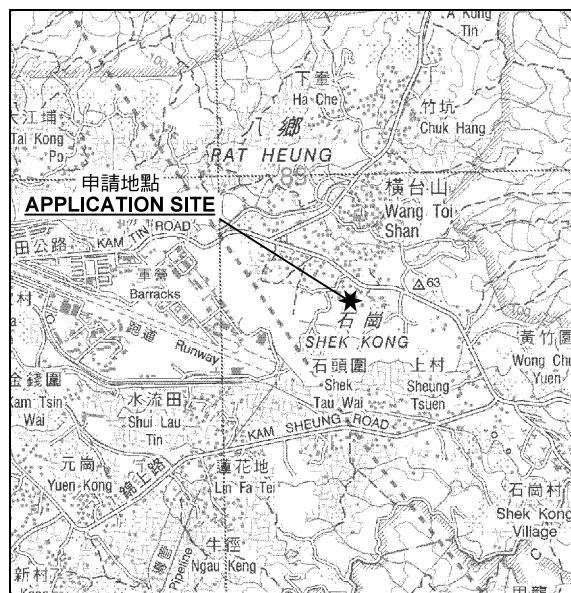


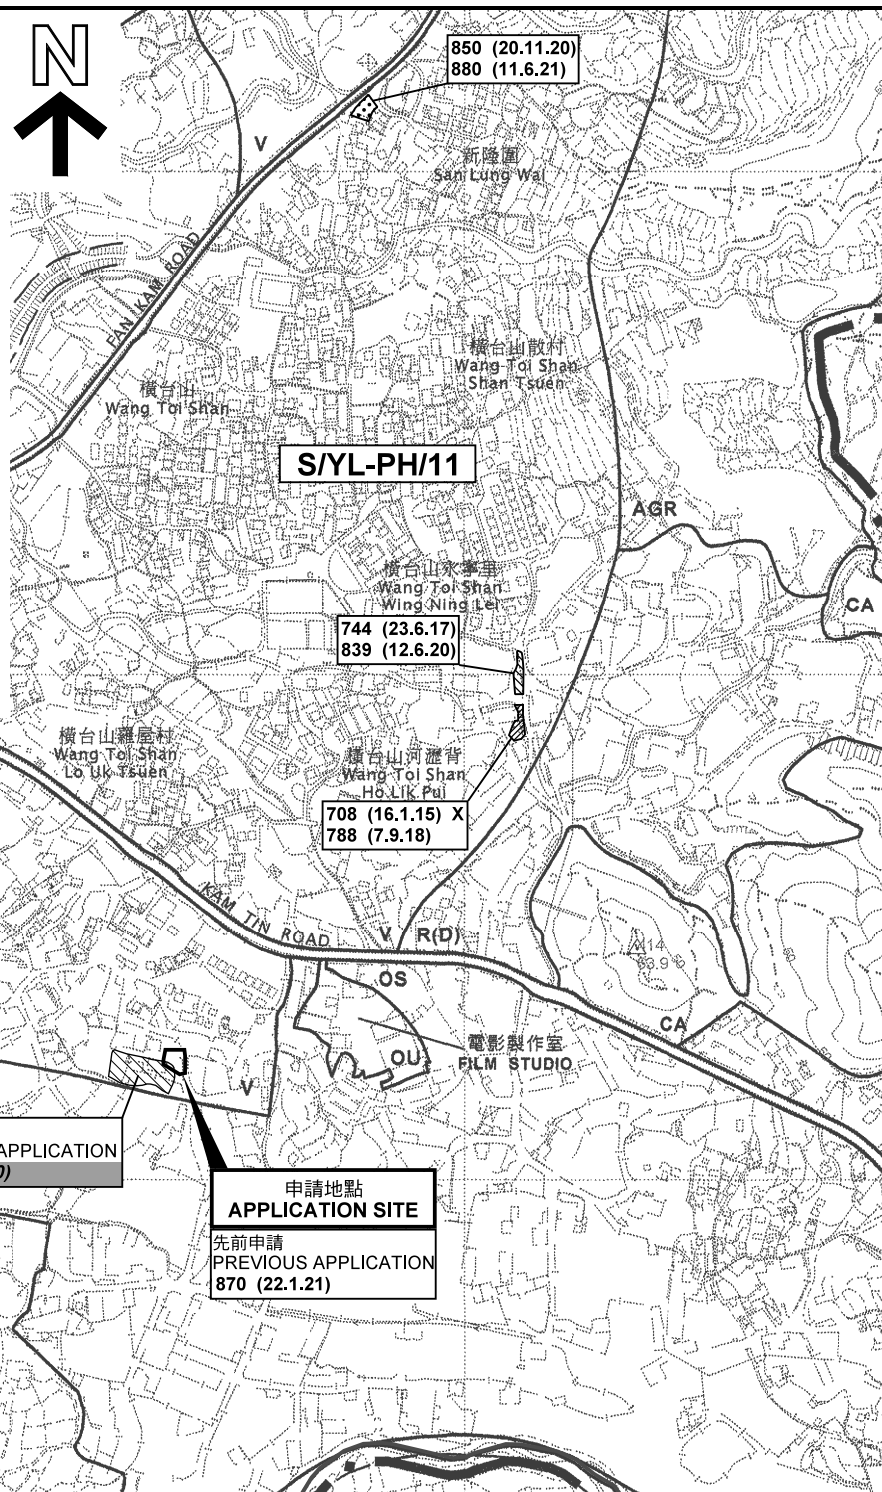

SCALE 1:50 000 比例尺

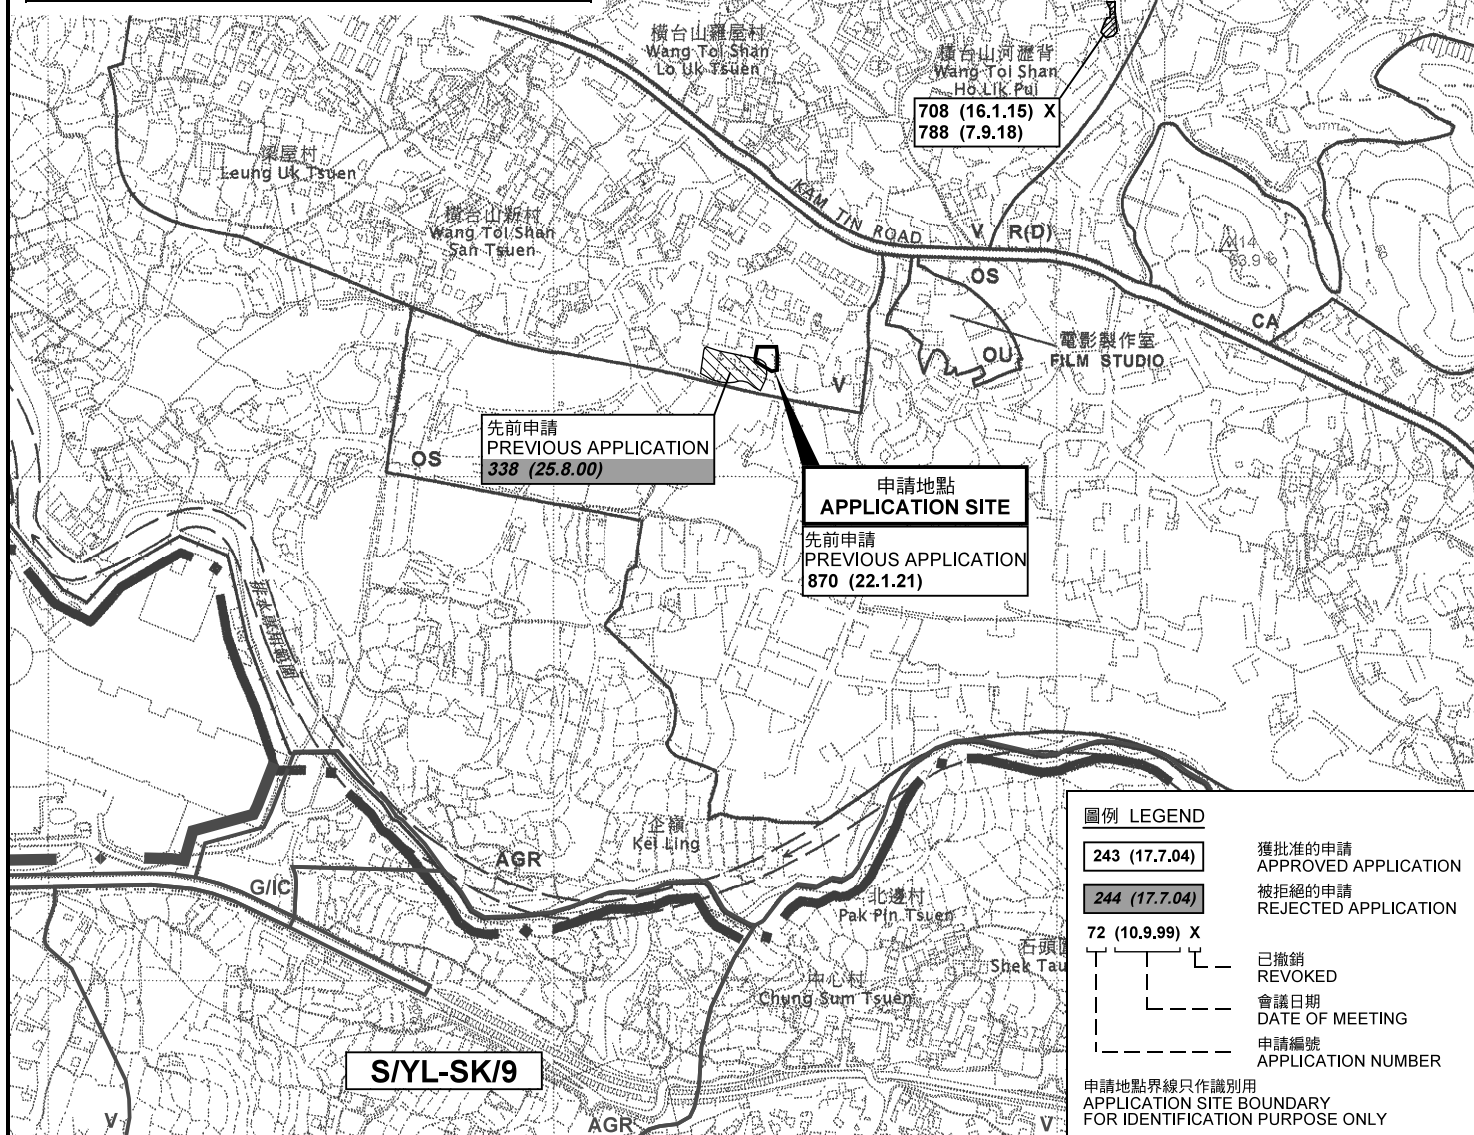

臨時商店及服務行業（汽車陳列室）（為期 3 年）
元朗八鄉丈量約份第111約

TEMPORARY SHOP AND SERVICES
(MOTOR VEHICLES SHOWROOM) FOR A PERIOD OF 3 YEARS
LOTS 2007 (PART) AND 2018 S.A (PART) IN D.D. 111,
PAT HEUNG, YUEN LONG

SCALE 1 : 7 500 比例尺

SCALE 1:7500 比例尺

100 0 100 200 300

METRES METRES

本摘要圖於2021年8月19日擬備，
所根據的資料為於2006年10月17日
核准的分區計劃大綱圖編號 S/YL-PH/11
EXTRACT PLAN PREPARED ON 19.8.2021
BASED ON OUTLINE ZONING PLAN No.
S/YL-PH/11 APPROVED ON 17.10.2006

規劃署
PLANNING
DEPARTMENT



參考編號
REFERENCE No.
A/YL-PH/888

PLAN
A-1



圖例 LEGEND



申請地點(界線只作識別用)
APPLICATION SITE
(BOUNDARY FOR IDENTIFICATION
PURPOSE ONLY)

本摘要圖於2021年8月6日擬備，所根據
的資料為地政總署於2020年2月18日拍得
的航攝照片編號 E089518C
EXTRACT PLAN PREPARED ON 6.8.2021
BASED ON AERIAL PHOTO No.
E089518C TAKEN ON 18.2.2020
BY LANDS DEPARTMENT

航攝照片 AERIAL PHOTO

臨時商店及服務行業(汽車陳列室)(為期 3 年)
元朗八鄉丈量約份第111約
地段第2007號(部分)及第2018號A分段(部分)
TEMPORARY SHOP AND SERVICES
(MOTOR VEHICLES SHOWROOM) FOR A PERIOD OF 3 YEARS
LOTS 2007 (PART) AND 2018 S.A (PART) IN D.D. 111,
PAT HEUNG, YUEN LONG

規劃署
PLANNING
DEPARTMENT




參考編號
REFERENCE No.
A/YL-PH/888

圖 PLAN
A-3

1



2

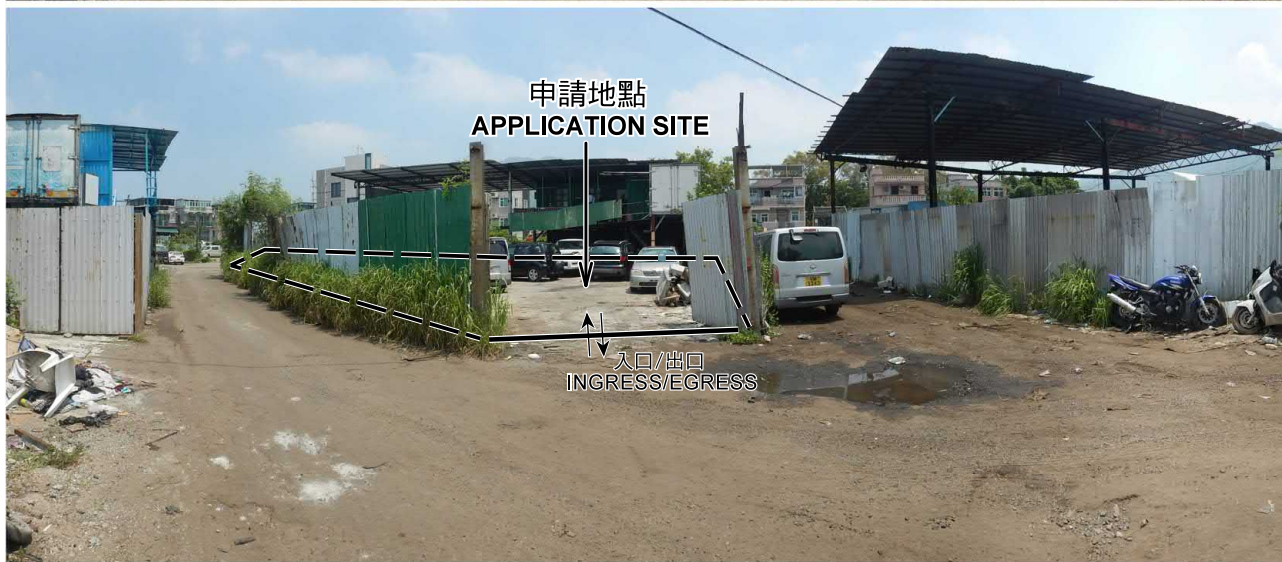

3



4



申請地點界線只作識別用 APPLICATION SITE BOUNDARY FOR IDENTIFICATION PURPOSE ONLY

實地照片 SITE PHOTOS

臨時商店及服務行業（汽車陳列室）（為期 3 年）
元朗八鄉丈量約份第111約
地段第2007號（部分）及第2018號A分段（部分）
TEMPORARY SHOP AND SERVICES
(MOTOR VEHICLES SHOWROOM) FOR A PERIOD OF 3 YEARS
LOTS 2007 (PART) AND 2018 S.A (PART) IN D.D. 111,
PAT HEUNG, YUEN LONG

規劃署
PLANNING
DEPARTMENT



參考編號
REFERENCE No.
A/YL-PH/888

圖 PLAN
A-4

本圖於2021年8月17日擬備，所根據的資料為攝於2021年7月23日的實地照片
PLAN PREPARED ON 17.8.2021
BASED ON SITE PHOTOS
TAKEN ON 23.7.2021