


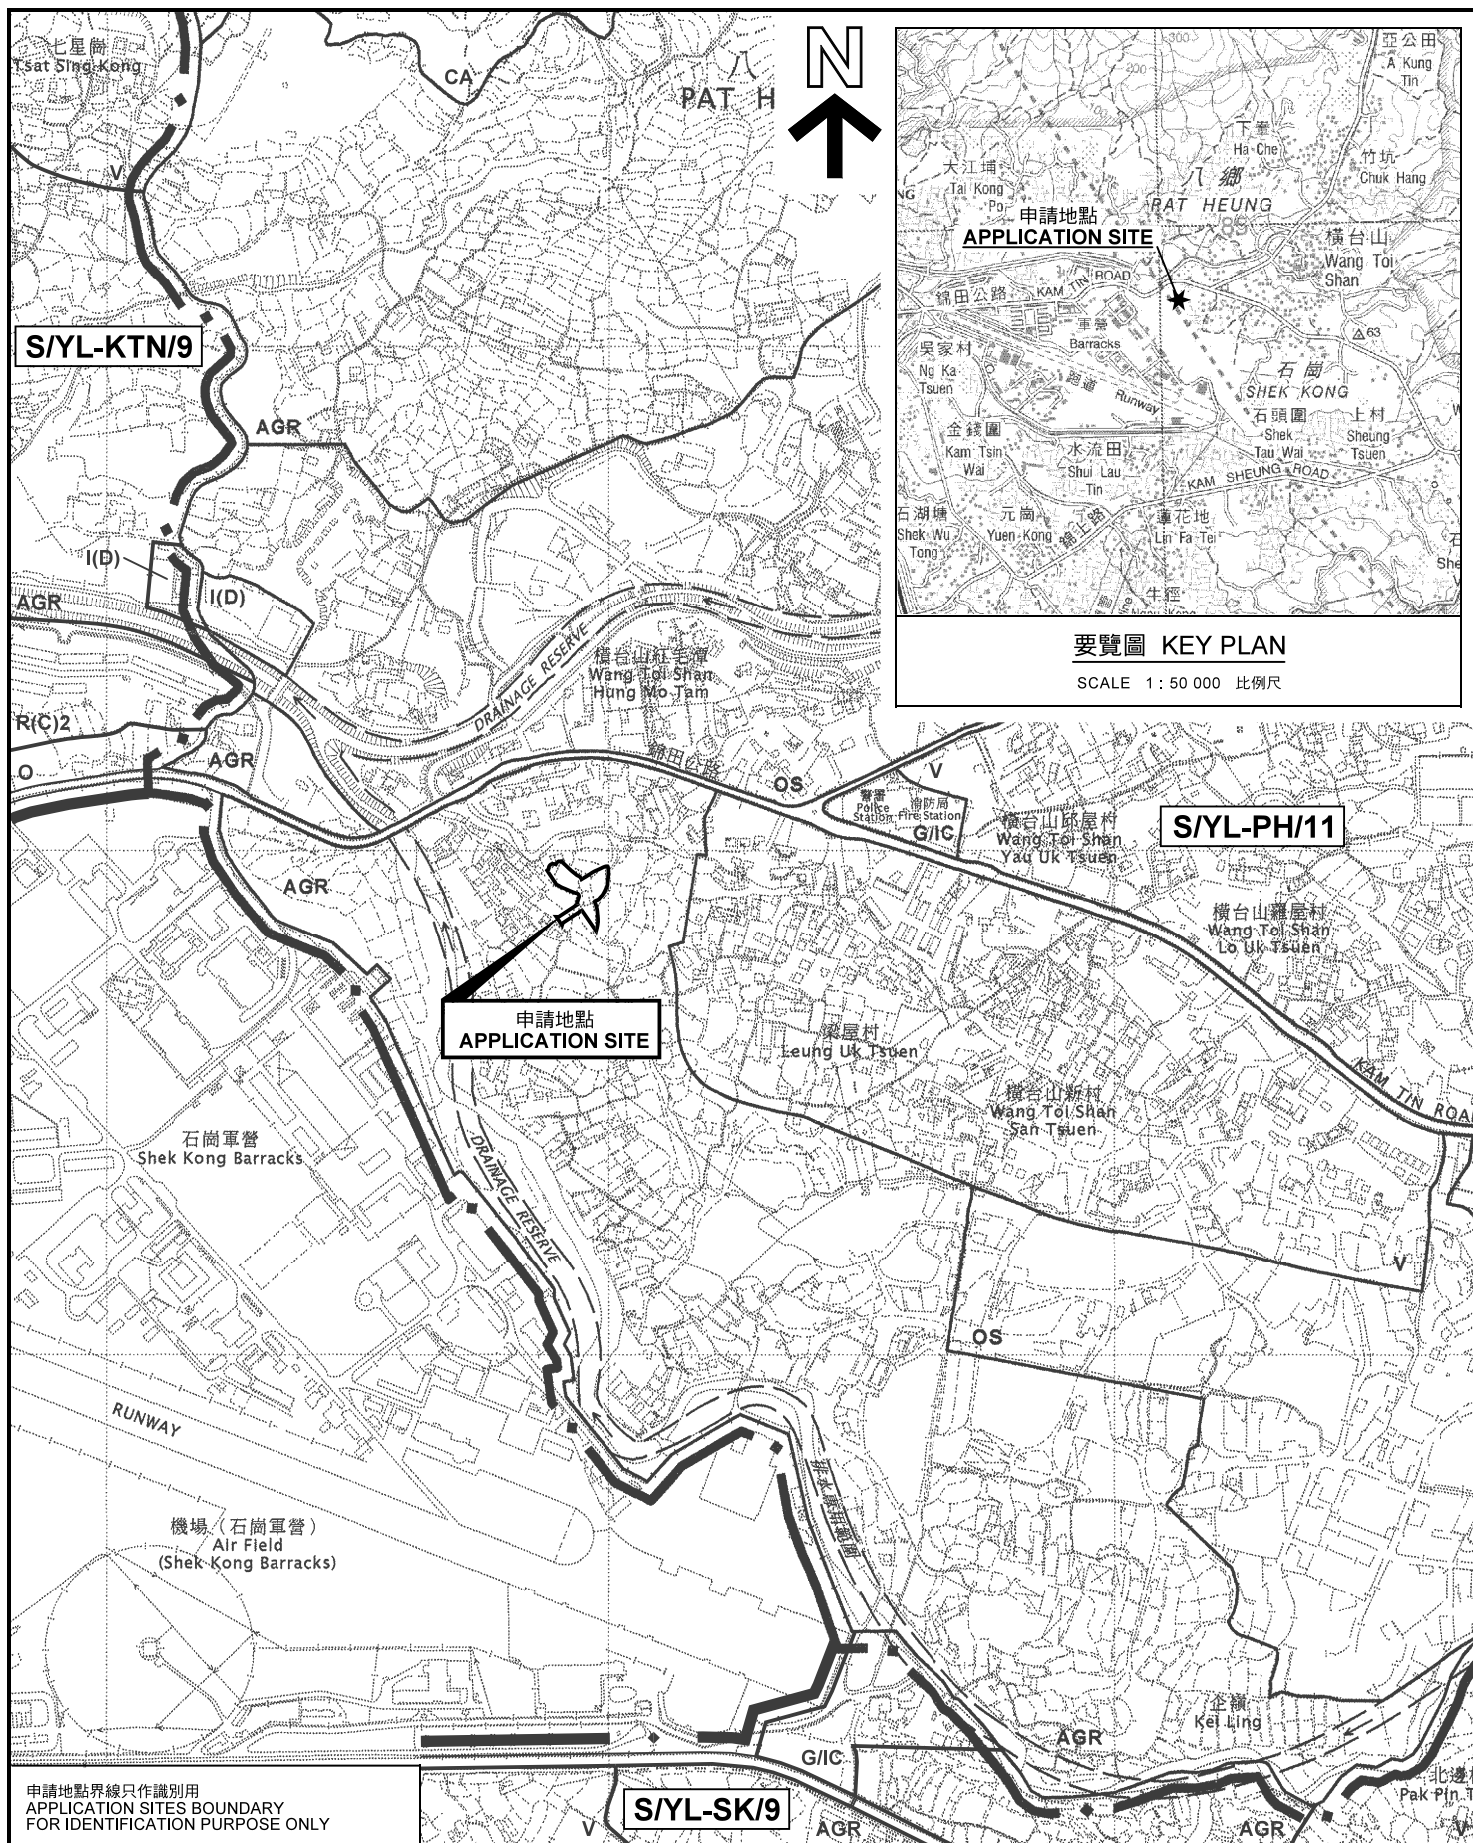


申請地點界線只作識別用
APPLICATION SITES BOUNDARY
FOR IDENTIFICATION PURPOSE ONLY

位置圖 LOCATION PLAN

擬議臨時露天存放建築材料及機械（為期3年）及填土工程
新界元朗八鄉丈量約份第111約地段
第1697號餘段和毗連政府土地

第 109 号规划图则中拟议的工业地
 PROPOSED TEMPORARY OPEN STORAGE OF
 CONSTRUCTION MATERIAL AND MACHINERY
 FOR A PERIOD OF 3 YEARS AND FILLING OF LAND
 LOT 1697 RP IN D.D. 111 AND ADJOINING GOVERNMENT LAND,
 PAT HEUNG, YUEN LONG, NEW TERRITORIES

SCALE 1 : 7 500 比例尺

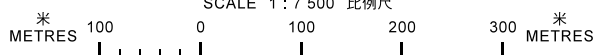

規劃署
PLANNING
DEPARTMENT



參考編號
REFERENCE No.
A/YL-PH/891

PLAN
A-1

本摘要圖於2021年9月28日擬備，
所根據的資料為於2006年10月17日
核准的分區計劃大綱圖編號 S/YL-PH/11
EXTRACT PLAN PREPARED ON 28.9.2021
BASED ON OUTLINE ZONING PLAN No.
S/YL-PH/11 APPROVED ON 17.10.2006