




附件1-26之圖表 及文字敘述

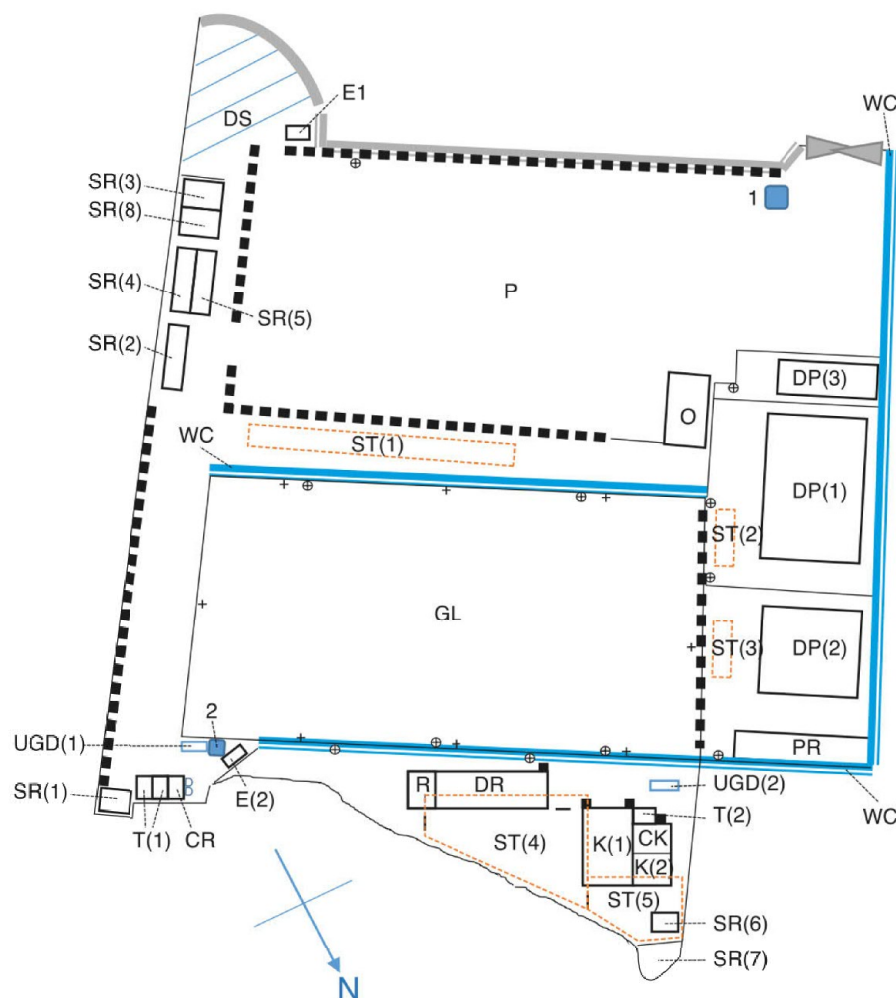

GL	為近一萬式仟平方呎之敏捷犬草地訓練場	參看附件 1
DP(1)	為犬隻泳池 (1)	參看附件 2
DP(2)	為犬隻泳池 (2)	
DP(3)	為犬隻泳池 (3)	
PR	為犬隻泳池過濾消毒處理泵房	參看附件 3
ST(1)	為帳篷 (1)	參看附件 4
ST(2)	為帳篷 (2)	
ST(3)	為帳篷 (3)	
ST(4)	為帳篷 (4)	參看附件 4A
ST(5)	為帳篷 (5)	參看附件 4B
CR	為更衣室	參看附件 5
T(1)	為洗手間 (1)	參看附件 6
T(2)	為洗手間 (2)	參看附件 6A
SR(1)	為存放雜物房 (1)	參看附件 7
SR(2)	為存放雜物房 (2)	
SR(3)	為存放雜物房 (3)	
SR(4)	為存放雜物房 (4)	
SR(5)	為存放雜物房 (5)	
SR(6)	為存放雜物房 (6)	
SR(7)	為存放雜物房 (7)	
SR(8)	為存放雜物房 (8)	
DR	為犬隻美容房	參看附件 8
DS	為犬隻沖身區	參看附件 9
E(1)	為電力總制房 (1)	參看附件 10
E(2)	為電力總制房 (2)	參看附件 10A
O	為臨時辦公室	參看附件 11
1	為犬隻廁所 (1)	參看附件 12
2	為犬隻廁所 (2)	參看附件 13
+	為草地訓練場花灑位置	參看附件 14
.....	為綠化環境之花槽位置	參看附件 15
⊕	為犬隻提供食水之位置	參看附件 16
D	為洗手盆及污水處理缸之位置	參看附件 16A
UGD(1)	為地下污水處理缸之位置	參看附件 17
UGD(2)	為地下污水處理缸之位置	參看附件 17A
P	為停車位	參看附件 18
▲ 1-30	為綠化環境之植樹區位置	參看附件 19
MD	為大閘門	參看附件 20
CK	貓房	參看附件 21
K(1)	狗房 (1)	
K(2)	狗房 (2)	
R	休息室	參看附件 22
	構築物位置及面積圖	參看附件 23
WC	排水渠、雨水渠及沙井設計位置	參看附件 24A-24G
F	水劑滅火筒及二氣氧化碳滅火筒設置位置圖	參看附件 25, 25A, 25B
EX	申請地點出入口通道圖	參看附件 26

(摘錄自申請人於11. 10. 2021呈交的補充資料)
(Extract from Applicant's Supplementary
Information Submitted on 11.10.2021)

參考編號 REFERENCE No. A/YL-PH/893	繪圖 DRAWING A-1
--------------------------------------	-------------------

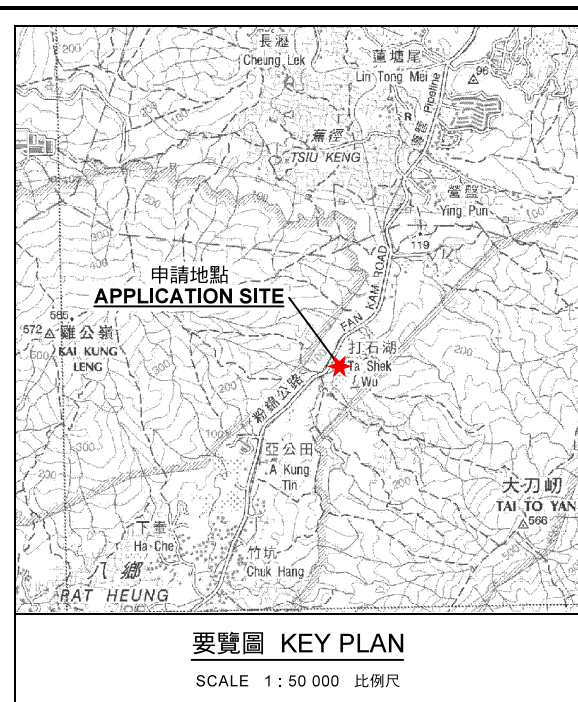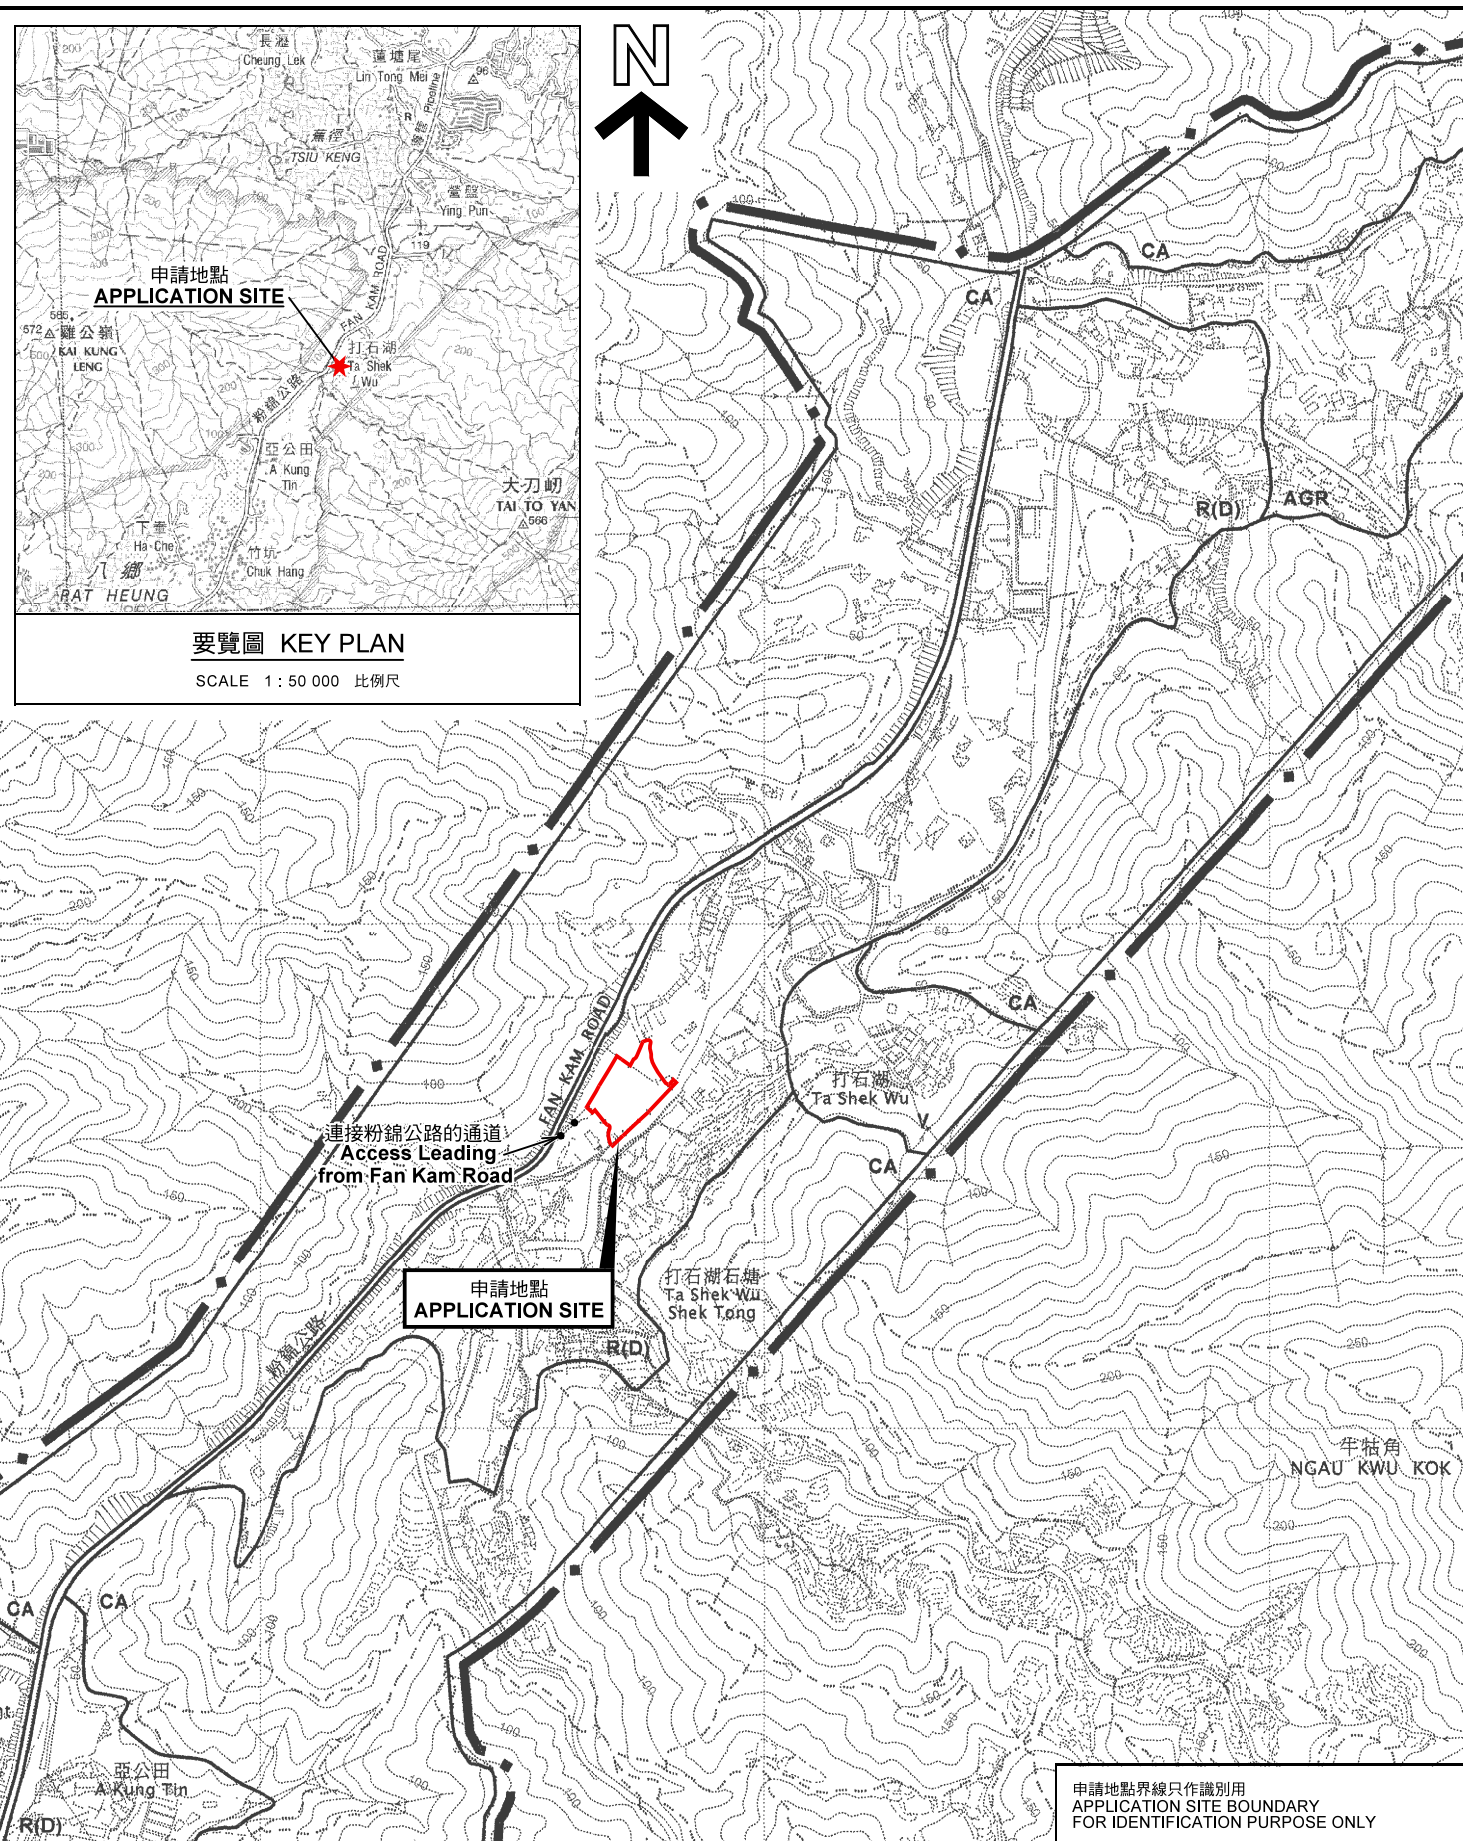

位置圖 LOCATION PLAN

臨時犬隻訓練場、犬貓寄養所及犬隻游泳康樂中心（為期 3 年）
元朗八鄉打石湖丈量約份第108約多個地段和毗連政府土地

TEMPORARY DOG TRAINING GROUND,
DOGS AND CATS BOARDING ESTABLISHMENT AND DOG SWIMMING AND
RECREATIONAL CENTRE FOR A PERIOD OF 3 YEARS
VARIOUS LOTS IN D.D. 108 AND ADJOINING
GOVERNMENT LAND, TA SHEK WU, PAT HEUNG, YUEN LONG

SCALE 1 : 7 500 比例尺

米 100 0 100 200 300 米
METRES


本摘要圖於2022年4月26日擬備，
所根據的資料為於2006年10月17日
核准的分區計劃大綱圖編號 S/YL-PH/11
EXTRACT PLAN PREPARED ON 26.4.2022
BASED ON OUTLINE ZONING PLAN No.
S/YL-PH/11 APPROVED ON 17.10.2006

規劃署
PLANNING
DEPARTMENT



參考編號
REFERENCE No.
A/YL-PH/893

圖 PLAN
A-1a

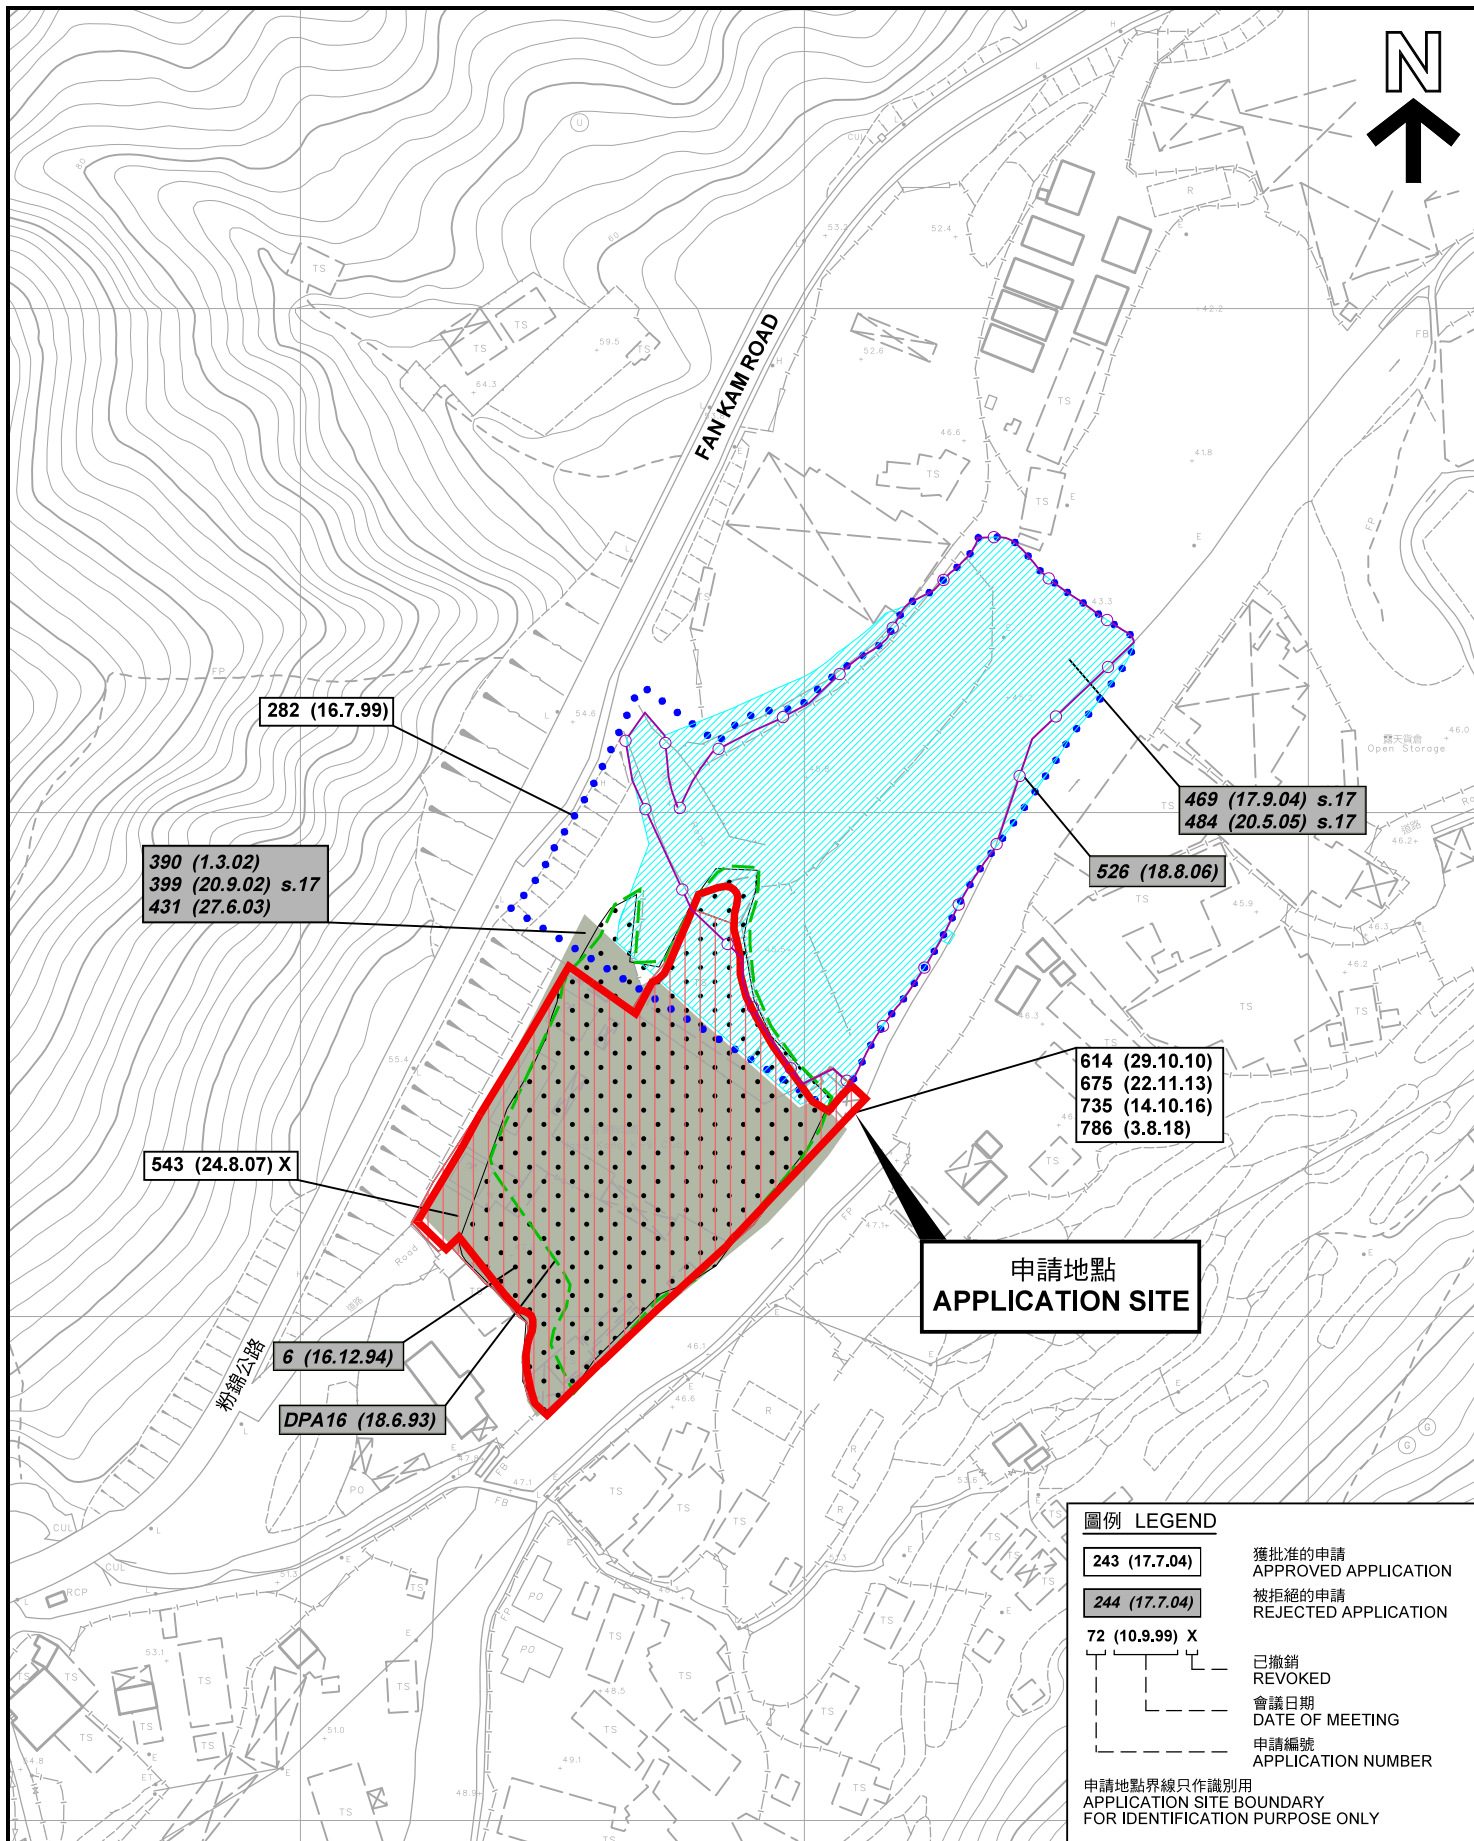

先前申請圖 PREVIOUS APPLICATION PLAN

本摘要圖於2022年4月26日擬備，所根據的資料為測量圖編號 2-SE-25C 及 6-NE-5A
EXTRACT PLAN PREPARED ON 26.4.2022
BASED ON SURVEY SHEETS No.
2-SE-25C AND 6-NE-5A

臨時犬隻訓練場、犬貓寄養所及犬隻游泳康樂中心（為期 3 年）
元朗八鄉打石湖丈量約份第108約多個地段和毗連政府土地
TEMPORARY DOG TRAINING GROUND,
DOGS AND CATS BOARDING ESTABLISHMENT AND DOG SWIMMING AND
RECREATIONAL CENTRE FOR A PERIOD OF 3 YEARS
VARIOUS LOTS IN D.D. 108 AND ADJOINING
GOVERNMENT LAND, TA SHEK WU, PAT HEUNG, YUEN LONG

SCALE 1 : 1 500 比例尺
米 30 0 30 60 米
METRES

規劃署
PLANNING
DEPARTMENT



參考編號
REFERENCE No.
A/YL-PH/893

圖 PLAN
A-1b



FAN KAM ROAD

連接粉錦公路的通道
Access leading from
Fan Kam Road

粉錦公路

打石湖石塘
Ta Shek Wu Shek Tong

圖例 LEGEND



申請地點(界線只作識別用)
APPLICATION SITE
(BOUNDARY FOR IDENTIFICATION
PURPOSE ONLY)

航攝照片 AERIAL PHOTO

本摘要圖於2022年4月26日擬備，所根據的資料為地政總署於2021年1月15日拍得的航攝照片編號 E126847C
EXTRACT PLAN PREPARED ON 26.4.2022
BASED ON AERIAL PHOTO No.
E126847C TAKEN ON 15.1.2021
BY LANDS DEPARTMENT

臨時犬隻訓練場、犬貓寄養所及犬隻游泳康樂中心（為期 3 年）
元朗八鄉打石湖丈量約份第108約多個地段和毗連政府土地
TEMPORARY DOG TRAINING GROUND,
DOGS AND CATS BOARDING ESTABLISHMENT AND DOG SWIMMING AND
RECREATIONAL CENTRE FOR A PERIOD OF 3 YEARS
VARIOUS LOTS IN D.D. 108 AND ADJOINING
GOVERNMENT LAND, TA SHEK WU, PAT HEUNG, YUEN LONG

規劃署
PLANNING
DEPARTMENT



參考編號
REFERENCE No.
A/YL-PH/893

圖 PLAN
A-3



申請地點界線只作識別用 APPLICATION SITE BOUNDARY FOR IDENTIFICATION PURPOSE ONLY

實地照片 SITE PHOTOS

臨時犬隻訓練場、犬貓寄養所及犬隻游泳康樂中心（為期 3 年）
元朗八鄉打石湖丈量約份第 108 約多個地段和毗連政府土地
TEMPORARY DOG TRAINING GROUND,
DOGS AND CATS BOARDING ESTABLISHMENT AND DOG SWIMMING AND
RECREATIONAL CENTRE FOR A PERIOD OF 3 YEARS
VARIOUS LOTS IN D.D. 108 AND ADJOINING
GOVERNMENT LAND, TA SHEK WU, PAT HEUNG, YUEN LONG

規劃署
PLANNING
DEPARTMENT



參考編號
REFERENCE No.
AYL-PH/893

圖 PLAN
A-4a

本圖於2022年4月26日擬備，所根據的資料為攝於2022年4月19日的實地照片
PLAN PREPARED ON 26.4.2022
BASED ON SITE PHOTOS
TAKEN ON 19.4.2022



申請地點界線只作識別用 APPLICATION SITE BOUNDARY FOR IDENTIFICATION PURPOSE ONLY

實地照片 SITE PHOTOS

臨時犬隻訓練場、犬貓寄養所及犬隻游泳康樂中心（為期 3 年）
元朗八鄉打石湖丈量約份第108約多個地段和毗連政府土地

TEMPORARY DOG TRAINING GROUND,
DOGS AND CATS BOARDING ESTABLISHMENT AND DOG SWIMMING AND
RECREATIONAL CENTRE FOR A PERIOD OF 3 YEARS
VARIOUS LOTS IN D.D. 108 AND ADJOINING
GOVERNMENT LAND, TA SHEK WU, PAT HEUNG, YUEN LONG

規劃署
PLANNING
DEPARTMENT



參考編號
REFERENCE No.
AYL-PH/893

圖 PLAN
A-4b

本圖於2022年4月26日擬備，所根據的
資料為攝於2022年4月19日的實地照片
PLAN PREPARED ON 26.4.2022
BASED ON SITE PHOTOS
TAKEN ON 19.4.2022