
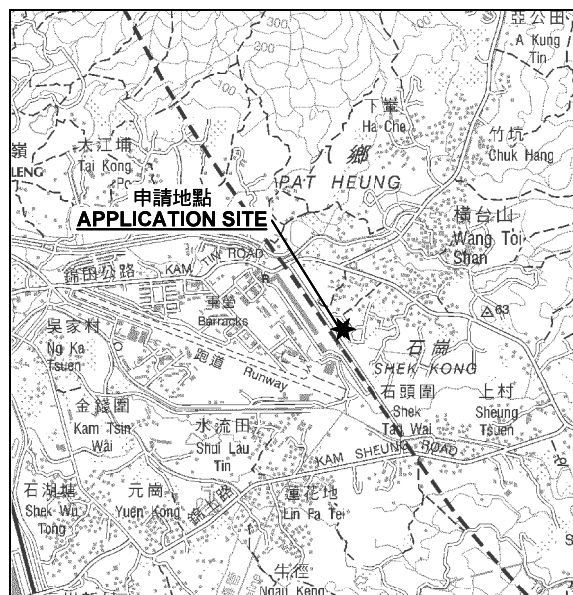


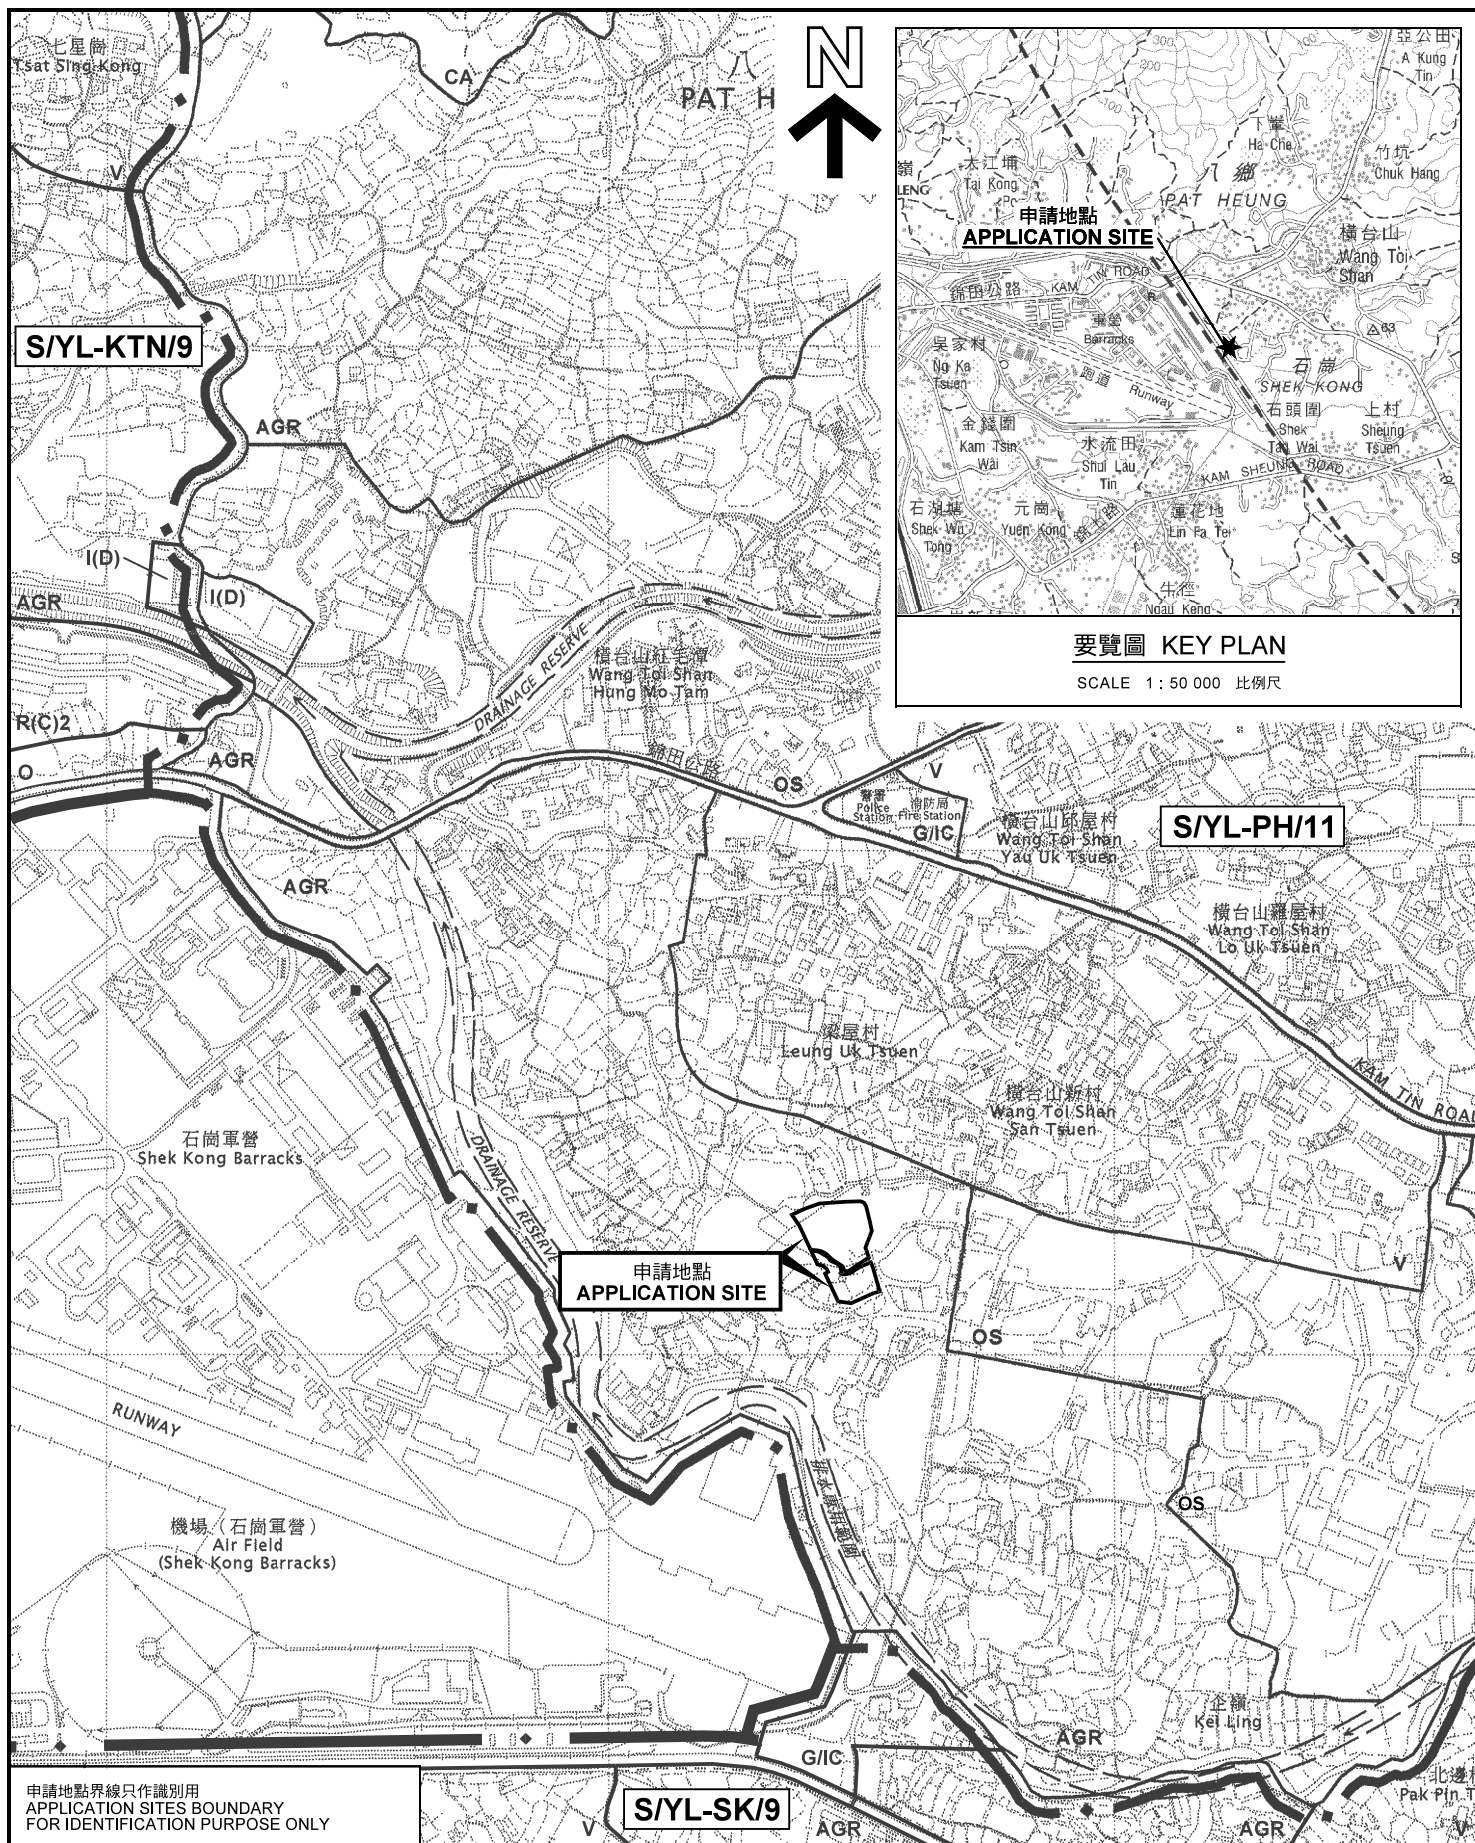

要覽圖 KEY PLAN

SCALE 1 : 50 000 比例尺

申請地點界線只作識別用
APPLICATION SITES BOUNDARY
FOR IDENTIFICATION PURPOSE ONLY

位置圖 LOCATION PLAN

臨時露天存放背景板、廣告專用鋁架及建築材料（為期 3 年）
元朗八鄉丈量約份第111約地段第1831號餘段、第1832號餘段（部分）、第1867號（部分）、
第1868號（部分）、第1869號（部分）、第1870號（部分）、第1871號（部分）、
第1872號（部分）、第1873號（部分）、第1874號餘段及第1875號餘段（部分）
TEMPORARY OPEN STORAGE OF BACKDROP SCREENS, ADVERTISING
ALUMINIUM FRAMES AND CONSTRUCTION MATERIALS FOR A PERIOD OF 3 YEARS
LOTS 1831 RP, 1832 RP (PART), 1867 (PART), 1868 (PART), 1869 (PART),
1870 (PART), 1871 (PART), 1872 (PART), 1873 (PART), 1874 RP AND
1875 RP (PART) IN D.D. 111, PAT HEUNG, YUEN LONG

SCALE 1 : 7 500 比例尺
米 100 0 100 200 300 米
METRES

規劃署
PLANNING
DEPARTMENT



參考編號
REFERENCE No.
A/YL-PH/894

圖 PLAN
A-1

本摘要圖於2021年11月30日擬備，
所根據的資料為於2006年10月17日
核准的分區計劃大綱圖編號 S/YL-PH/11
EXTRACT PLAN PREPARED ON 30.11.2021
BASED ON OUTLINE ZONING PLAN No.
S/YL-PH/11 APPROVED ON 17.10.2006