


要覽圖 KEY PLAN

SCALE 1 : 50 000 比例尺

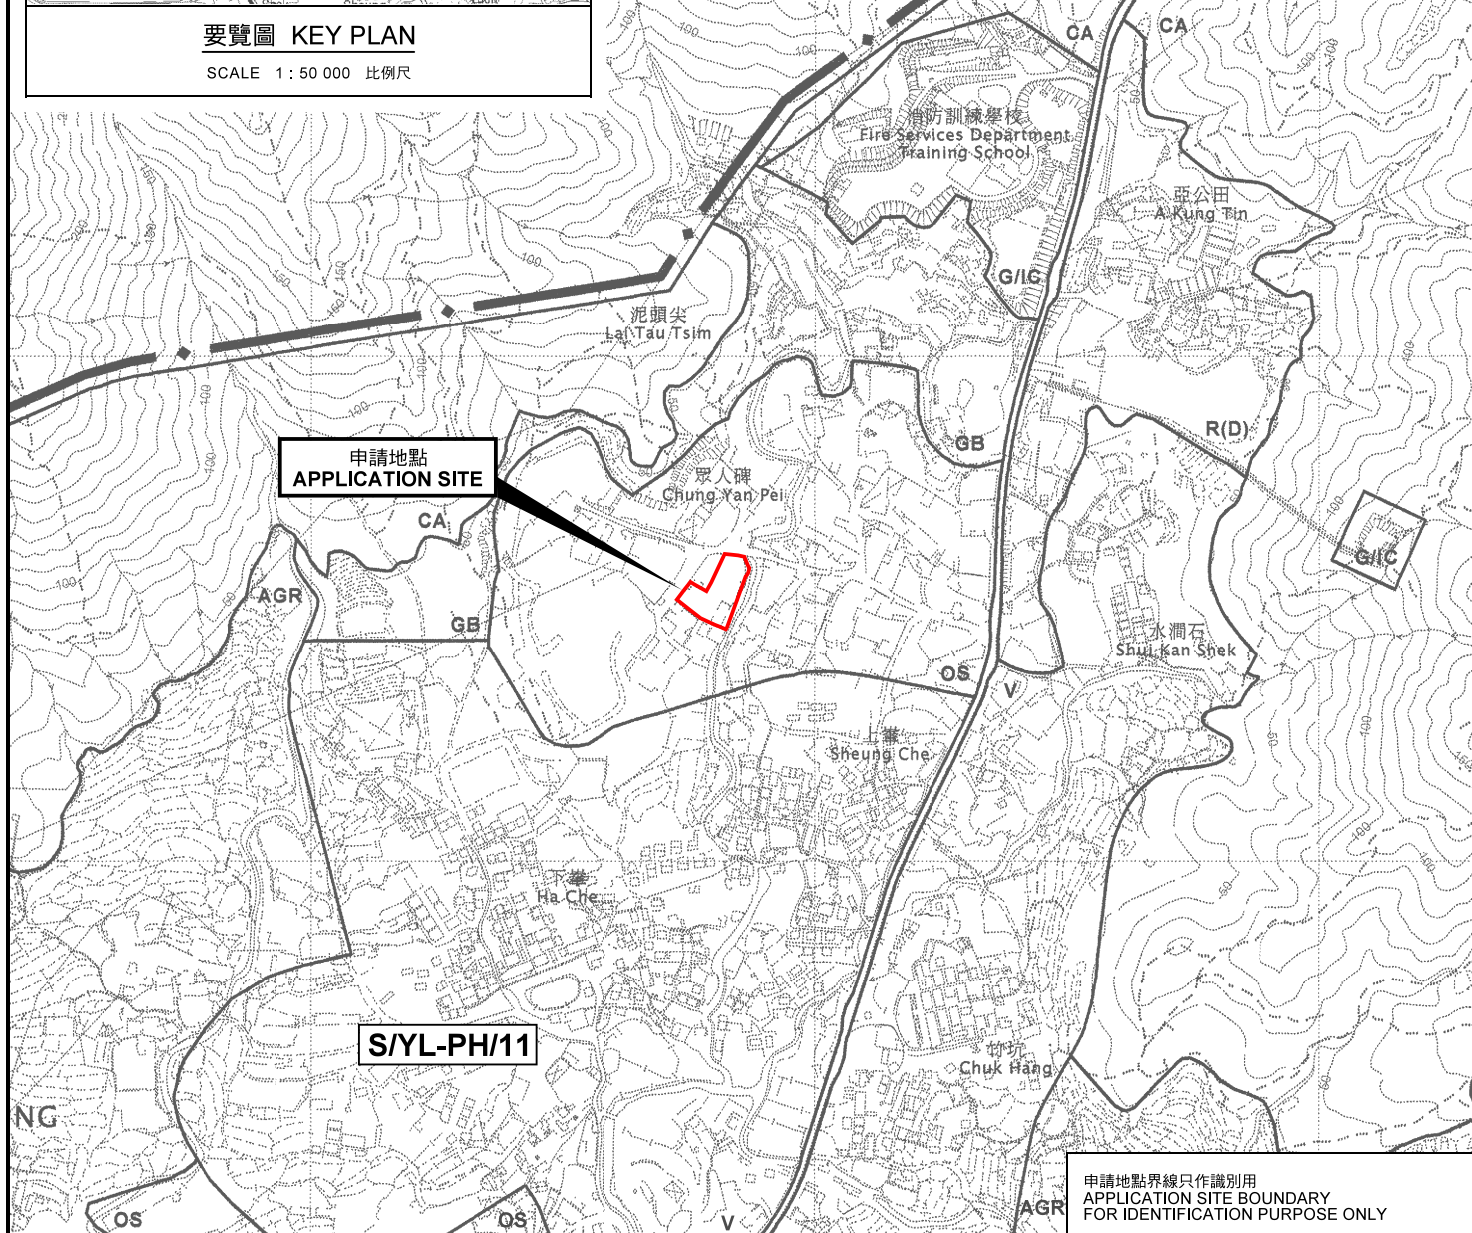

申請地點界線只作識別用
APPLICATION SITE BOUNDARY
FOR IDENTIFICATION PURPOSE ONLY

位置圖 LOCATION PLAN

擬議臨時回收物料設施連附屬工場及辦公室（為期 3 年）
新界元朗八鄉下峯丈量約份第111約多個地段
PROPOSED TEMPORARY MATERIAL RECYCLING FACILITIES
WITH ANCILLARY WORKSHOP AND OFFICE
FOR A PERIOD OF 3 YEARS
VARIOUS LOTS IN D.D. 111, HA CHE, PAT HEUNG,
YUEN LONG, NEW TERRITORIES

SCALE 1 : 7 500 比例尺

米 100 0 100 200 300 米
METRES

本摘要圖於2022年1月19日擬備，
所根據的資料為於2006年10月17日
核准的分區計劃大綱圖編號 S/YL-PH/11
EXTRACT PLAN PREPARED ON 19.1.2022
BASED ON OUTLINE ZONING PLAN No.
S/YL-PH/11 APPROVED ON 17.10.2006

規劃署
PLANNING
DEPARTMENT



參考編號
REFERENCE No.
A/YL-PH/896

圖 PLAN
A-1