




(摘錄自申請人於15. 2. 2022呈交的進一步資料)  
(Extract from Applicant's Further  
Information Submitted on 15.2.2022)


參考編號  
REFERENCE No.  
A/YL-PH/905

繪圖 DRAWING  
A-1

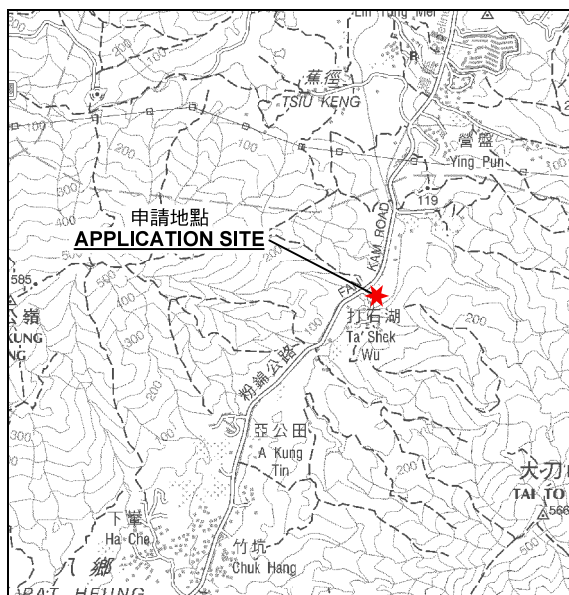

要覽圖 KEY PLAN

SCALE 1 : 50 000 比例尺

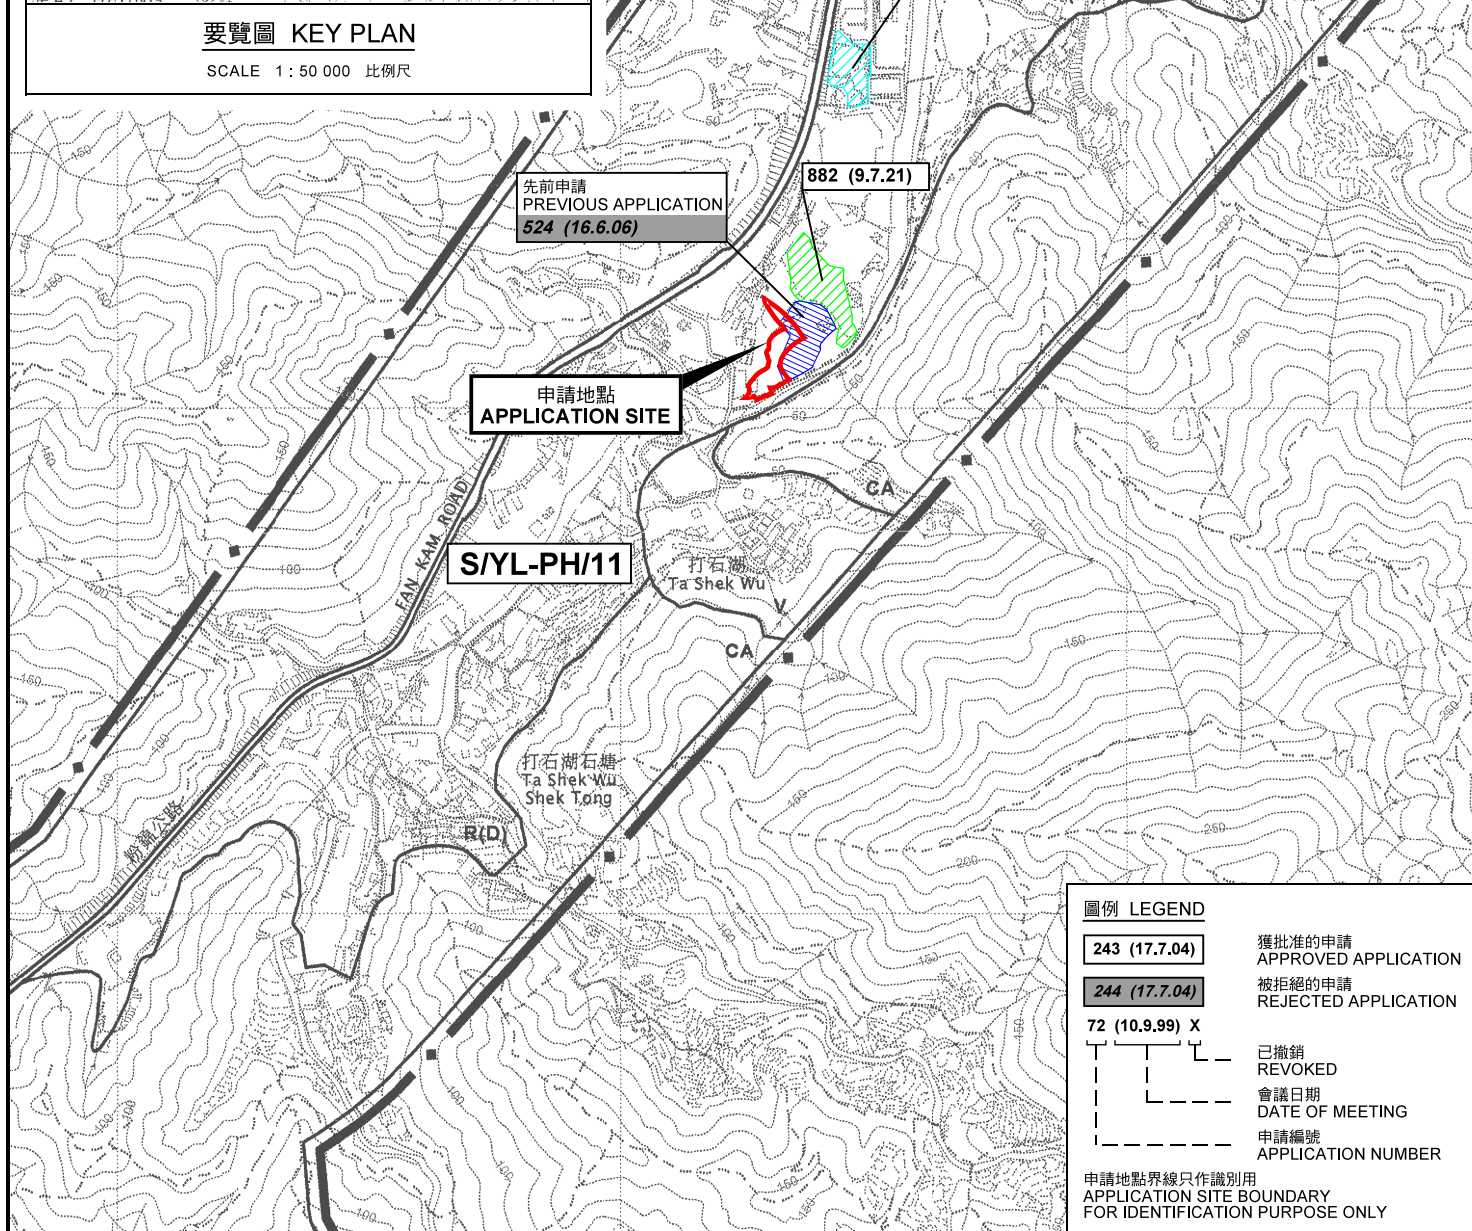

圖例 LEGEND

243 (17.7.04)

獲批准的申請  
APPROVED APPLICATION

244 (17.7.04)

被拒絕的申請  
REJECTED APPLICATION

72 (10.9.99) X

已撤銷  
REVOKED

會議日期  
DATE OF MEETING

申請編號  
APPLICATION NUMBER

申請地點界線只作識別用  
APPLICATION SITE BOUNDARY  
FOR IDENTIFICATION PURPOSE ONLY

本摘要圖於2022年1月18日擬備，  
所根據的資料為2006年10月17日  
核准的分區計劃大綱圖編號 S/YL-PH/11  
EXTRACT PLAN PREPARED ON 18.1.2022  
BASED ON OUTLINE ZONING PLAN No.  
S/YL-PH/11 APPROVED ON 17.10.2006

位置圖及同類申請 LOCATION PLAN WITH SIMILAR APPLICATIONS

擬議臨時可循環再造物料回收中心(汽車零件)及  
工場連附屬辦公室(為期3年)  
元朗八鄉丈量約份第108約地段第102號和毗鄰政府土地  
PROPOSED TEMPORARY RECYCLING MATERIALS COLLECTION CENTRE  
(VEHICLE PARTS) AND WORKSHOP WITH ANCILLARY OFFICE  
FOR A PERIOD OF 3 YEARS  
LOT 102 IN D.D. 108 AND ADJOINING GOVERNMENT LAND,  
PAT HEUNG, YUEN LONG  
SCALE 1 : 7 500 比例尺

米 100 0 100 200 300 米  
METRES

規劃署  
PLANNING  
DEPARTMENT



參考編號  
REFERENCE No.  
A/YL-PH/905

圖 PLAN  
A-1









圖例 LEGEND



申請地點(界線只作識別用)  
APPLICATION SITE  
(BOUNDARY FOR IDENTIFICATION  
PURPOSE ONLY)

本摘要圖於2022年1月12日擬備，所根據的資料為地政總署於2021年1月15日拍得的航攝照片編號 E126417C  
EXTRACT PLAN PREPARED ON 12.1.2022  
BASED ON AERIAL PHOTO No.  
E126417C TAKEN ON 15.1.2021  
BY LANDS DEPARTMENT

航攝照片 AERIAL PHOTO

擬議臨時可循環再造物料回收中心(汽車零件)及  
工場連附屬辦公室(為期3年)  
元朗八鄉丈量約份第108約地段第102號和毗鄰政府土地  
PROPOSED TEMPORARY RECYCLING MATERIALS COLLECTION CENTRE  
(VEHICLE PARTS) AND WORKSHOP WITH ANCILLARY OFFICE  
FOR A PERIOD OF 3 YEARS  
LOT 102 IN D.D. 108 AND ADJOINING GOVERNMENT LAND,  
PAT HEUNG, YUEN LONG


規劃署  
PLANNING  
DEPARTMENT



參考編號  
REFERENCE No.  
A/YL-PH/905

圖 PLAN  
A-3



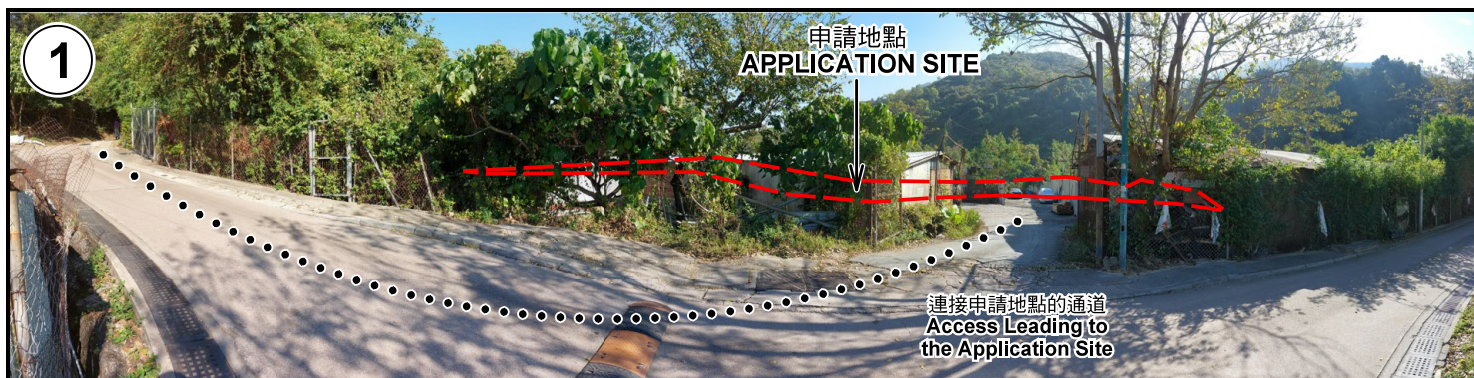

申請地點界線只作識別用 APPLICATION SITE BOUNDARY FOR IDENTIFICATION PURPOSE ONLY

### 實地照片 SITE PHOTOS

擬議臨時可循環再造物料回收中心(汽車零件)及  
工場連附屬辦公室(為期3年)

元朗八鄉丈量約份第108約地段第102號和毗鄰政府土地  
PROPOSED TEMPORARY RECYCLING MATERIALS COLLECTION CENTRE  
(VEHICLE PARTS) AND WORKSHOP WITH ANCILLARY OFFICE  
FOR A PERIOD OF 3 YEARS  
LOT 102 IN D.D. 108 AND ADJOINING GOVERNMENT LAND,  
PAT HEUNG, YUEN LONG

規劃署  
PLANNING  
DEPARTMENT



參考編號  
REFERENCE No.  
A/YL-PH/905

圖 PLAN  
A-4

本圖於2022年1月18日擬備，所根據的  
資料為攝於2021年12月31日的實地照片  
PLAN PREPARED ON 18.1.2022  
BASED ON SITE PHOTOS  
TAKEN ON 31.12.2021