



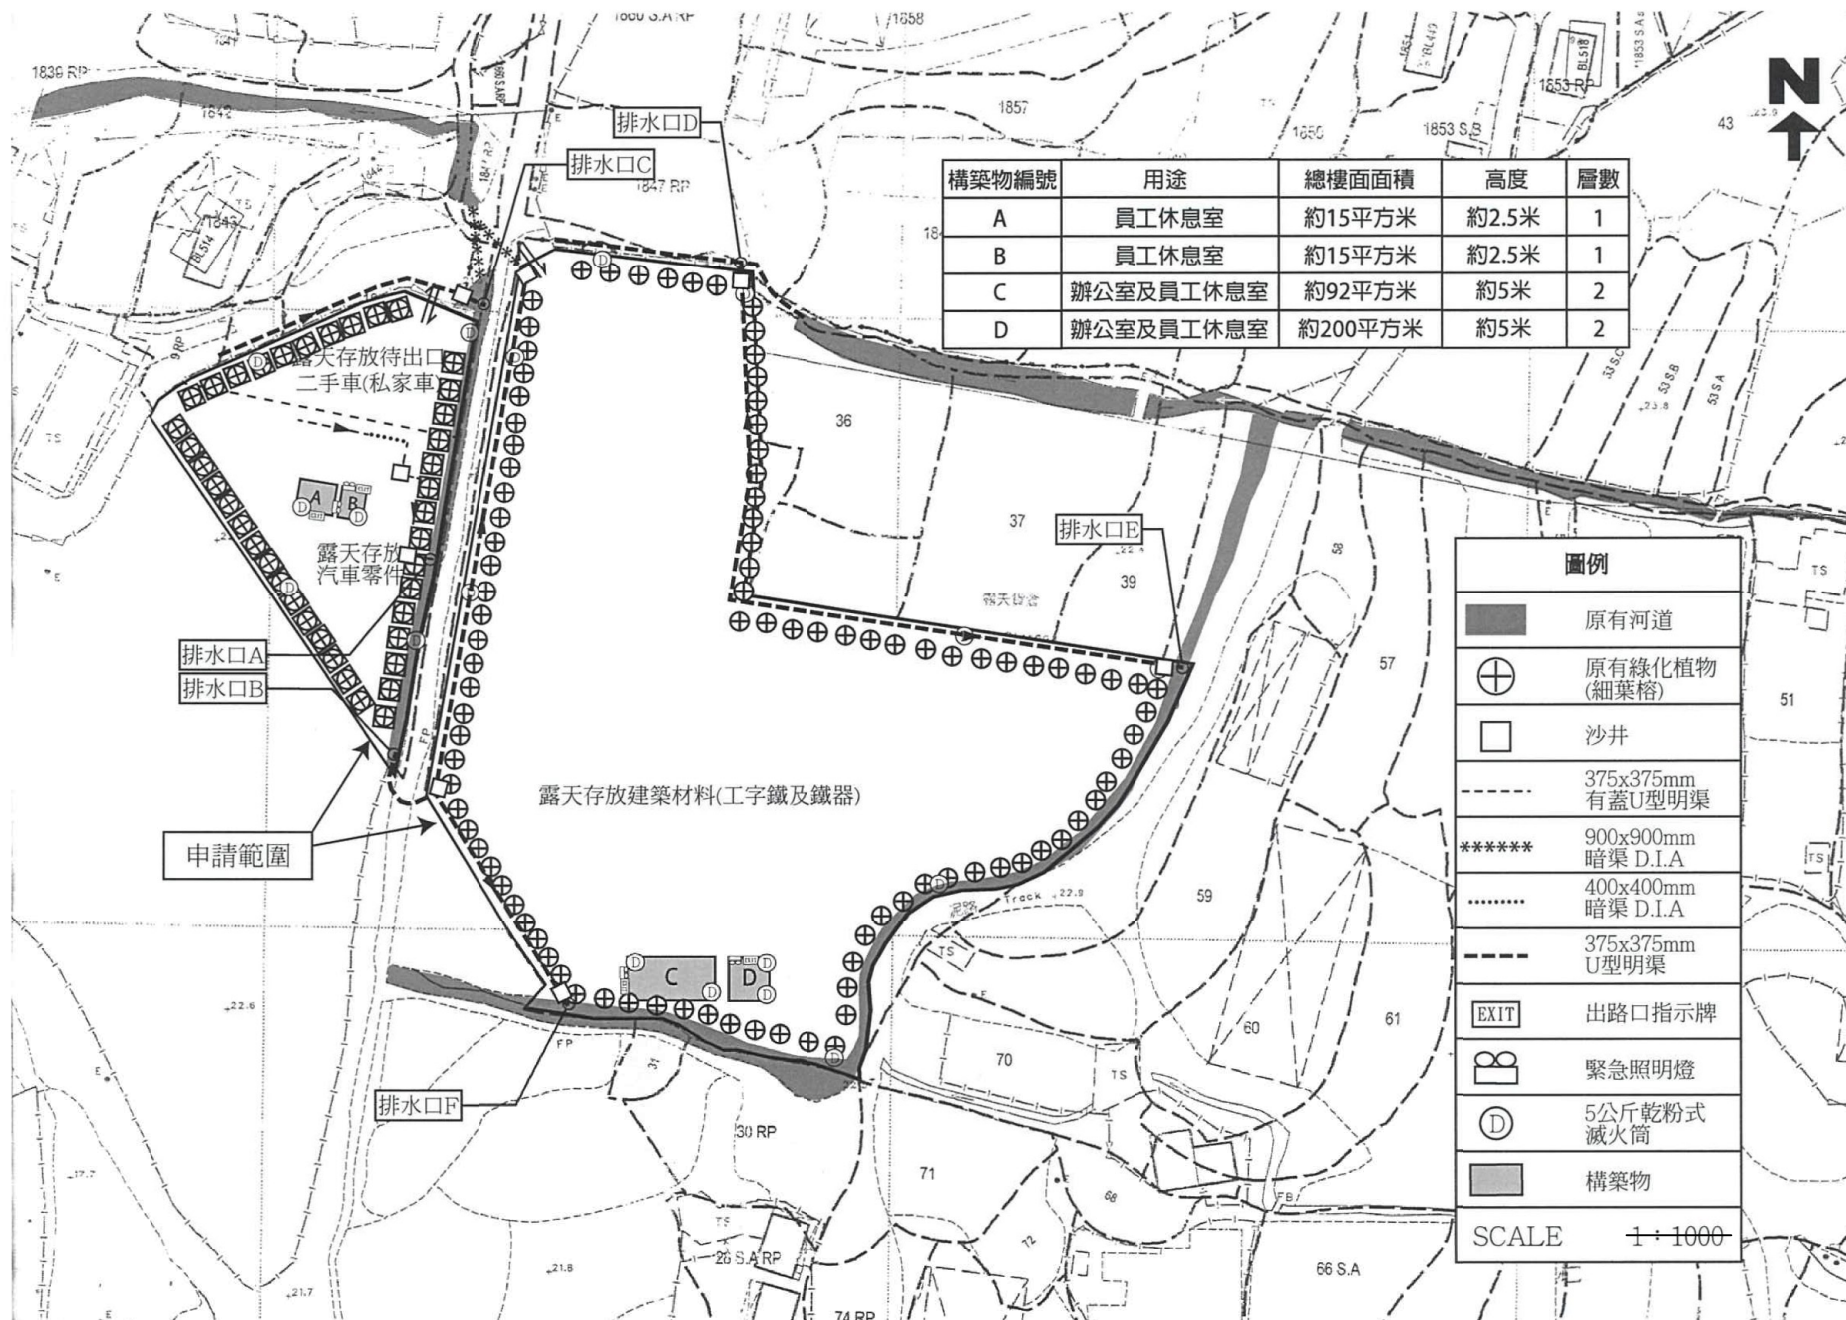

(摘錄自申請人於 1.4.2022 呈交的申請書)
(Extract from Applicant's
Submission of 1.4.2022)

參考編號
REFERENCE No.
A/YL-PH/916

繪圖 DRAWING
A-1

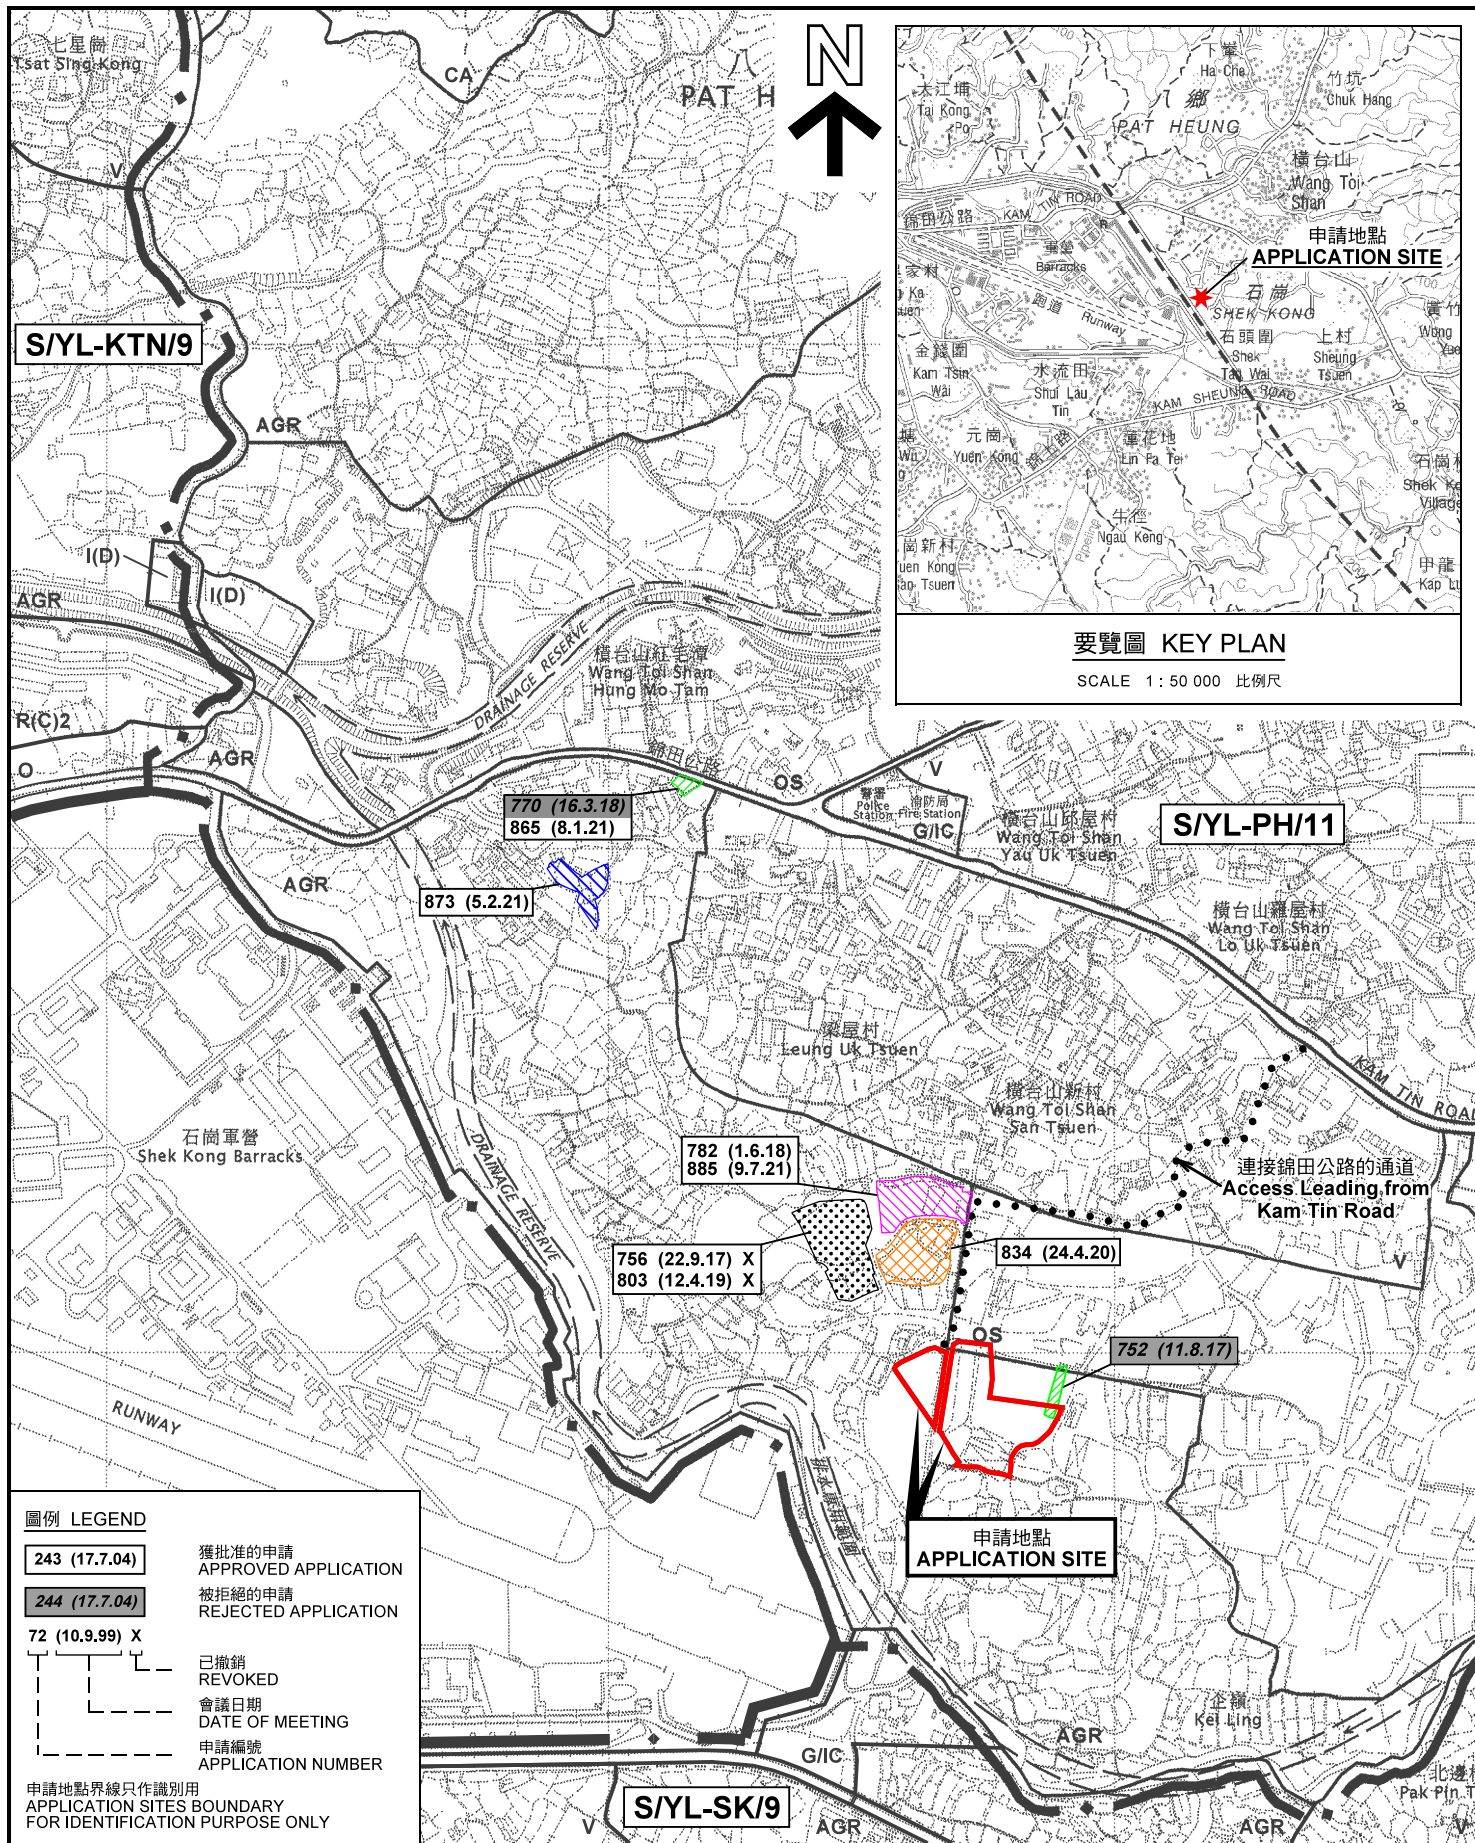

圖例 LEGEND

- 243 (17.7.04) 獲批准的申請 APPROVED APPLICATION
- 244 (17.7.04) 被拒絕的申請 REJECTED APPLICATION
- 72 (10.9.99) X 已撤銷 REVOKED
- 會議日期 DATE OF MEETING
- 申請編號 APPLICATION NUMBER

申請地點界線只作識別用
APPLICATION SITES BOUNDARY
FOR IDENTIFICATION PURPOSE ONLY

位置圖及同類申請 LOCATION PLAN WITH SIMILAR APPLICATIONS

臨時露天存放待出口二手車輛、汽車零件及建築材料的規劃許可續期（為期3年）
新界元朗八鄉丈量約份第111約地段第1845號（部分）及
丈量約份第114約多個地段和毗連政府土地
RENEWAL OF PLANNING APPROVAL FOR TEMPORARY OPEN STORAGE OF
SECOND-HAND VEHICLES FOR EXPORT, VEHICLE PARTS AND
CONSTRUCTION MATERIALS FOR A PERIOD OF 3 YEARS
LOT 1845 (PART) IN D.D.111, VARIOUS LOTS IN D.D. 114 AND
ADJOINING GOVERNMENT LAND, PAT HEUNG, YUEN LONG, NEW TERRITORIES

SCALE 1 : 7 500 比例尺
米 100 0 100 200 300 米
METRES


規劃署
PLANNING
DEPARTMENT



參考編號
REFERENCE No.
A/YL-PH/916

圖 PLAN
A-1a

本摘要圖於2022年5月10日擬備，
所根據的資料為2006年10月17日
核准的分區計劃大綱圖編號 S/YL-PH/11
EXTRACT PLAN PREPARED ON 10.5.2022
BASED ON OUTLINE ZONING PLAN No.
S/YL-PH/11 APPROVED ON 17.10.2006

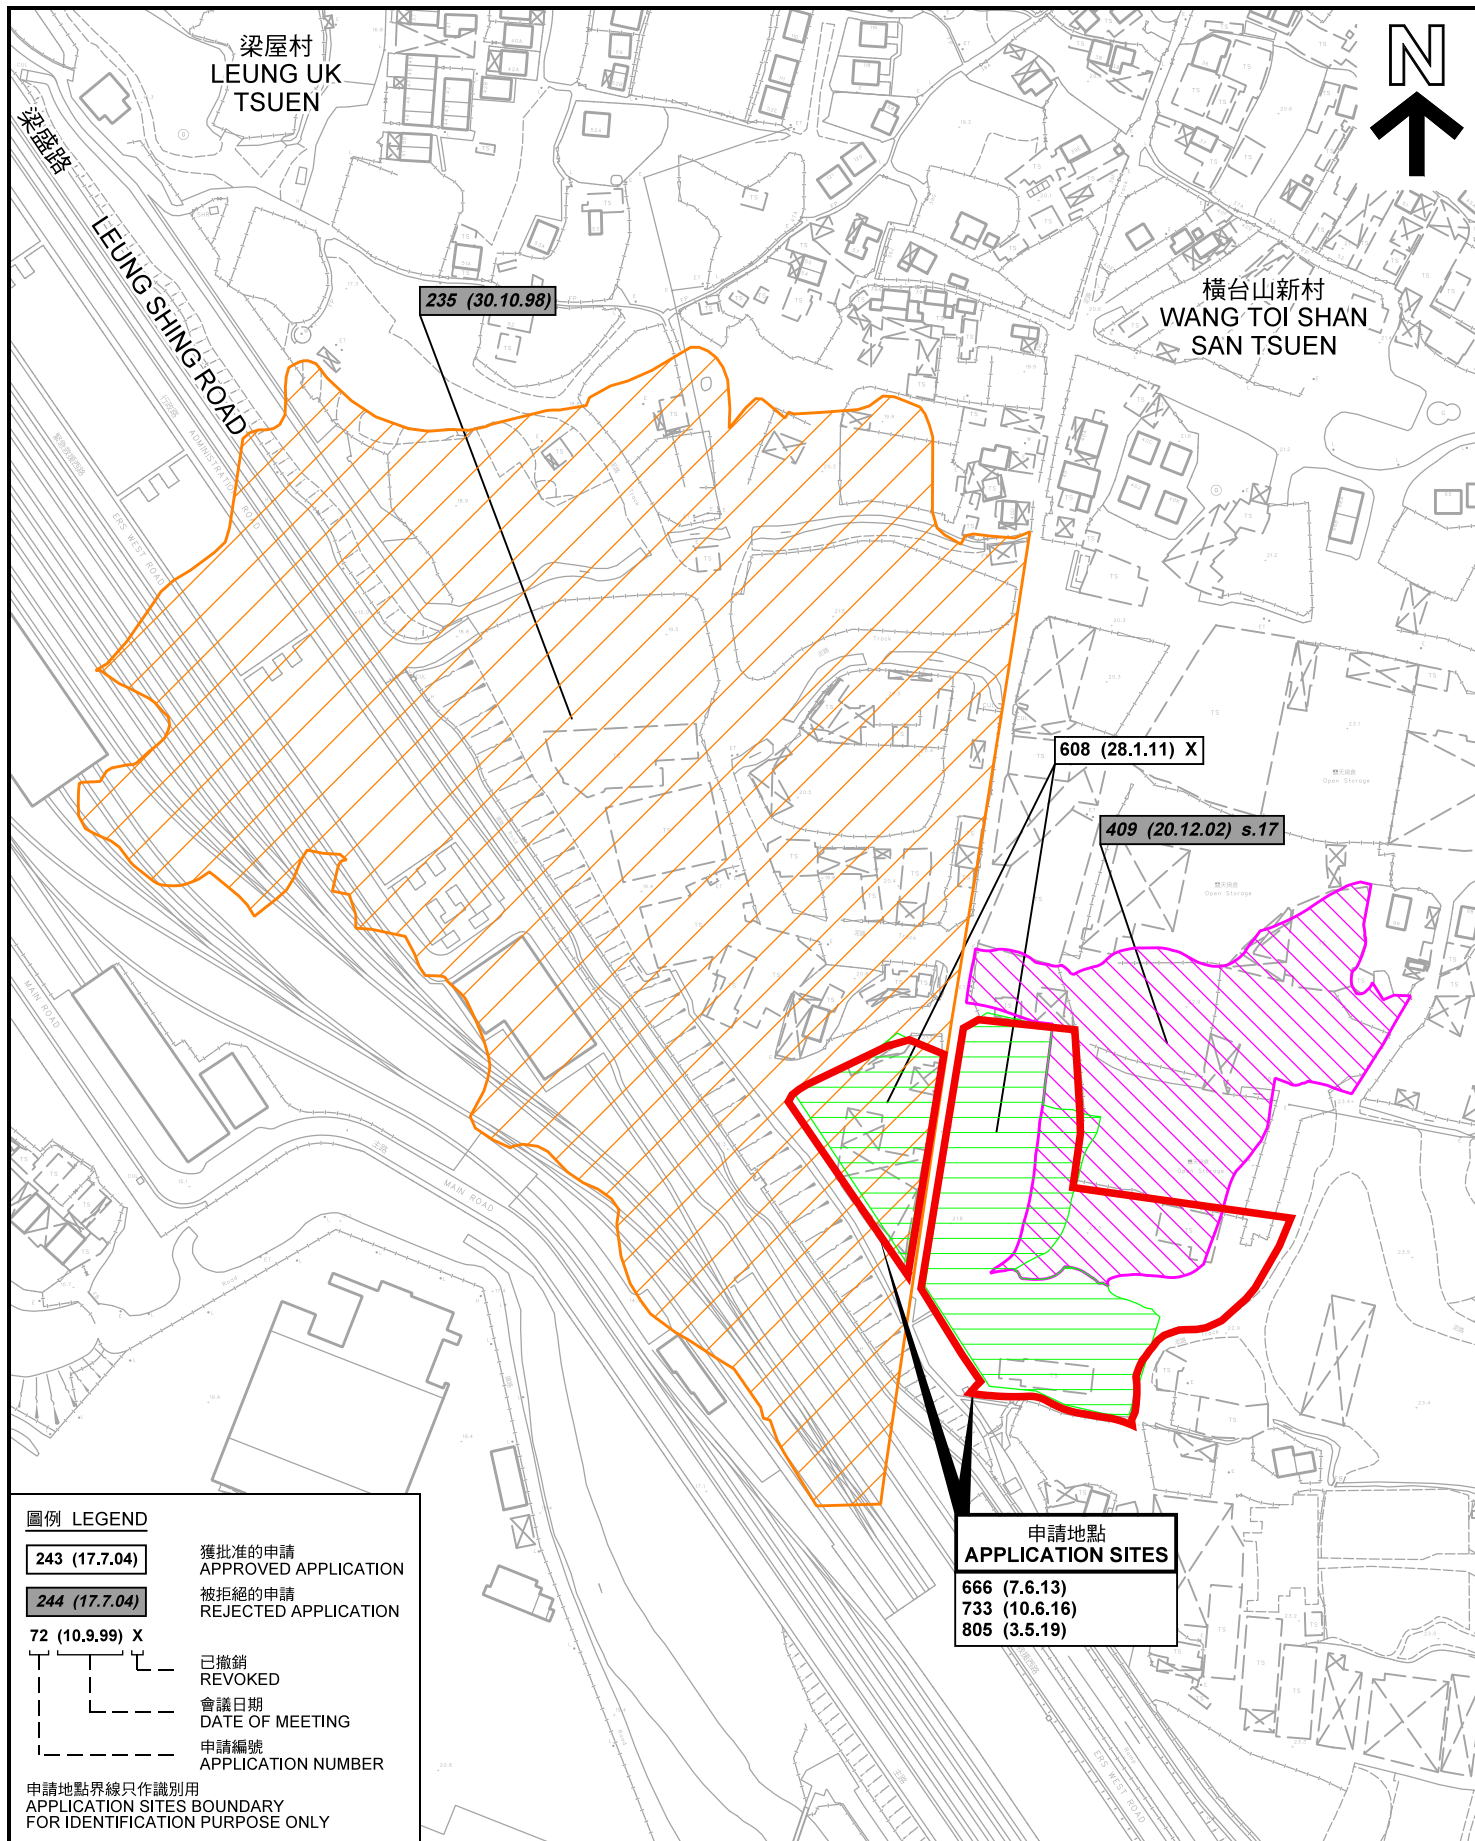

先前申請圖 PREVIOUS APPLICATION PLAN

臨時露天存放待出口二手車輛、汽車零件及建築材料的規劃許可續期（為期3年）
新界元朗八鄉丈量約份第111約地段第1845號（部分）及
丈量約份第114約多個地段和毗連政府土地
RENEWAL OF PLANNING APPROVAL FOR TEMPORARY OPEN STORAGE OF
SECOND-HAND VEHICLES FOR EXPORT, VEHICLE PARTS AND
CONSTRUCTION MATERIALS FOR A PERIOD OF 3 YEARS
LOT 1845 (PART) IN D.D.111, VARIOUS LOTS IN D.D. 114 AND
ADJOINING GOVERNMENT LAND, PAT HEUNG, YUEN LONG, NEW TERRITORIES

SCALE 1 : 2 500 比例尺

米 50 0 50 100 米
METRES


規劃署
PLANNING
DEPARTMENT



參考編號
REFERENCE No.
A/YL-PH/916

圖 PLAN
A-1b

本摘要圖於2022年4月29日擬備，所根據的
資料為測量圖編號 6-NE-14A 及 14C
EXTRACT PLAN PREPARED ON 29.4.2022
BASED ON SURVEY SHEETS No.
6-NE-14A & 14C

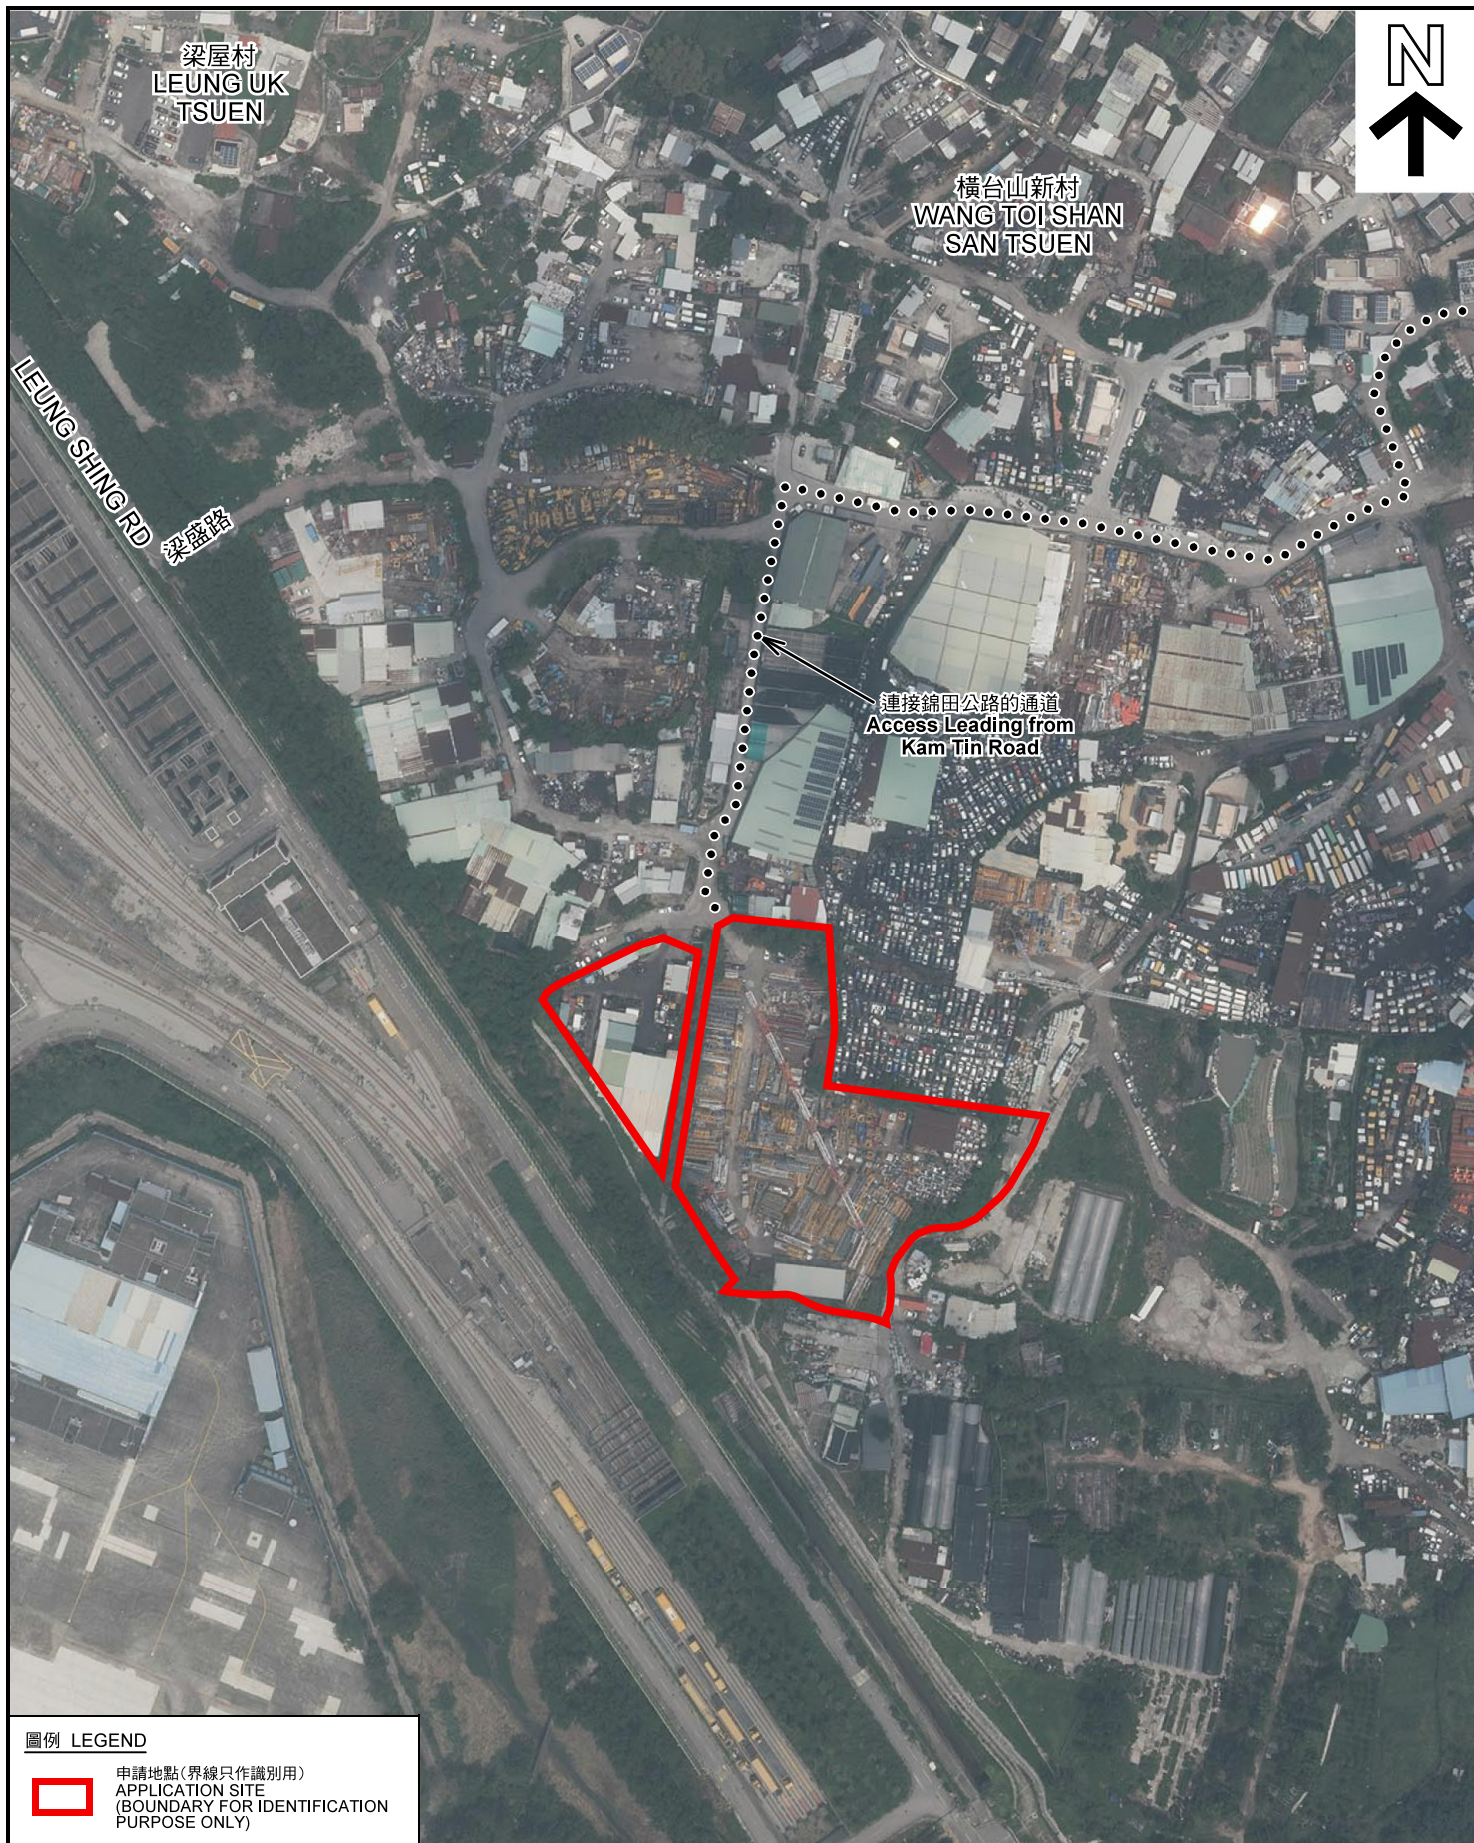

圖例 LEGEND



申請地點(界線只作識別用)
APPLICATION SITE
(BOUNDARY FOR IDENTIFICATION
PURPOSE ONLY)

本摘要圖於2022年5月3日擬備，所根據的資料為地政總署於2021年7月23日拍得的航攝照片編號 E140097C
EXTRACT PLAN PREPARED ON 3.5.2022
BASED ON AERIAL PHOTO No.
E140097C TAKEN ON 23.7.2022
BY LANDS DEPARTMENT

航攝照片 AERIAL PHOTO

臨時露天存放待出口二手車輛、汽車零件及建築材料的規劃許可續期(為期3年)
新界元朗八鄉丈量約份第111約地段第1845號(部分)及
丈量約份第114約多個地段和毗連政府土地
RENEWAL OF PLANNING APPROVAL FOR TEMPORARY OPEN STORAGE OF
SECOND-HAND VEHICLES FOR EXPORT, VEHICLE PARTS AND
CONSTRUCTION MATERIALS FOR A PERIOD OF 3 YEARS
LOT 1845 (PART) IN D.D. 111, VARIOUS LOTS IN D.D. 114 AND
ADJOINING GOVERNMENT LAND, PAT HEUNG, YUEN LONG, NEW TERRITORIES

規劃署
PLANNING
DEPARTMENT



參考編號
REFERENCE No.
A/YL-PH/916

圖 PLAN
A-3



申請地點界線只作識別用 APPLICATION SITE BOUNDARY FOR IDENTIFICATION PURPOSE ONLY

實地照片 SITE PHOTOS

本圖於2022年5月16日擬備，所根據的資料為攝於2022年4月12日及4月26日的實地照片
PLAN PREPARED ON 16.5.2022
BASED ON SITE PHOTOS
TAKEN ON 12.4.2022 & 26.4.2022

臨時露天存放待出口二手車輛、汽車零件及建築材料的規劃許可續期（為期3年）
新界元朗八鄉丈量約份第111約地段第1845號（部分）及
丈量約份第114約多個地段和毗連政府土地
RENEWAL OF PLANNING APPROVAL FOR TEMPORARY OPEN STORAGE OF
SECOND-HAND VEHICLES FOR EXPORT, VEHICLE PARTS AND
CONSTRUCTION MATERIALS FOR A PERIOD OF 3 YEARS
LOT 1845 (PART) IN D.D.111, VARIOUS LOTS IN D.D. 114 AND
ADJOINING GOVERNMENT LAND, PAT HEUNG, YUEN LONG, NEW TERRITORIES

規劃署
PLANNING
DEPARTMENT



參考編號
REFERENCE No.
A/YL-PH/916

圖 PLAN
A-4