


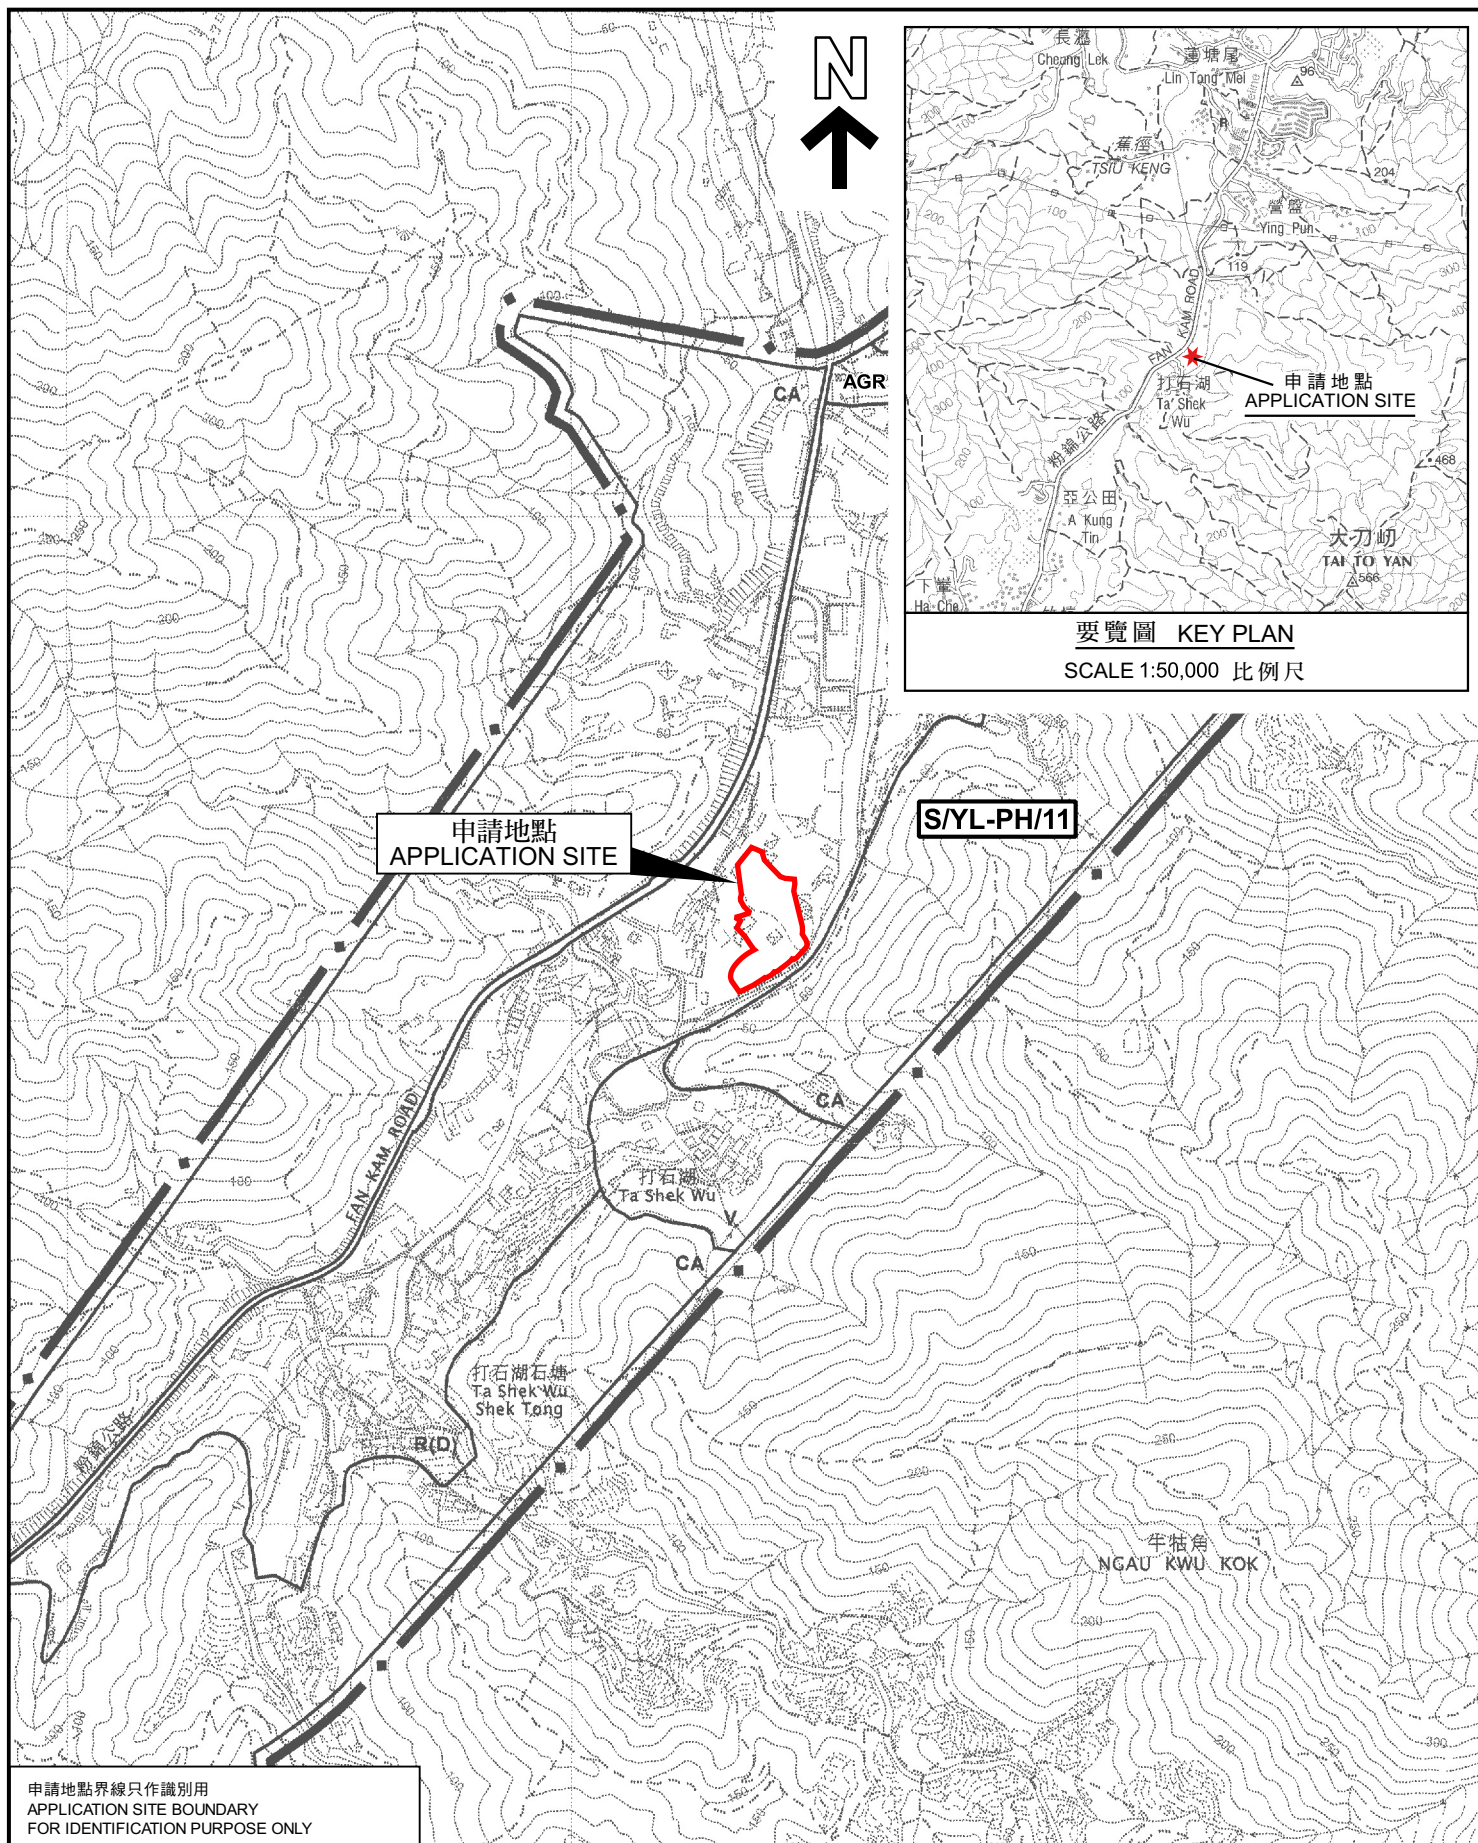

要覽圖 KEY PLAN
SCALE 1:50,000 比例尺

申請地點界線只作識別用
APPLICATION SITE BOUNDARY
FOR IDENTIFICATION PURPOSE ONLY

位置圖 LOCATION PLAN

臨時可循環再造物料回收中心（回收廢紙、廢舊五金及塑膠）
連附屬辦公室（為期5年）
新界元朗八鄉粉錦公路丈量約份第108約多個地段
TEMPORARY RECYCLABLE MATERIALS RECYCLING CENTRE
(RECYCLING WASTE PAPER, WASTE METALWARE AND PLASTIC)
WITH ANCILLARY OFFICE FOR A PERIOD OF 5 YEARS
VARIOUS LOTS IN D.D. 108, FAN KAM ROAD, PAT HEUNG,
YUEN LONG, NEW TERRITORIES
SCALE 1:7 500 比例尺

米 100 0 100 200 300 米
METRES

規劃署
PLANNING
DEPARTMENT



參考編號
REFERENCE No.
A/YL-PH/924

圖 PLAN
A-1a

本摘要圖於2022年8月19日擬備，
所根據的資料為於2006年10月17日
核准的分區計劃大綱圖編號S/YL-PH/11
EXTRACT PLAN PREPARED ON
19.8.2022 BASED ON OUTLINE ZONING
PLAN No. S/YL-PH/11 APPROVED ON
17.10.2006