


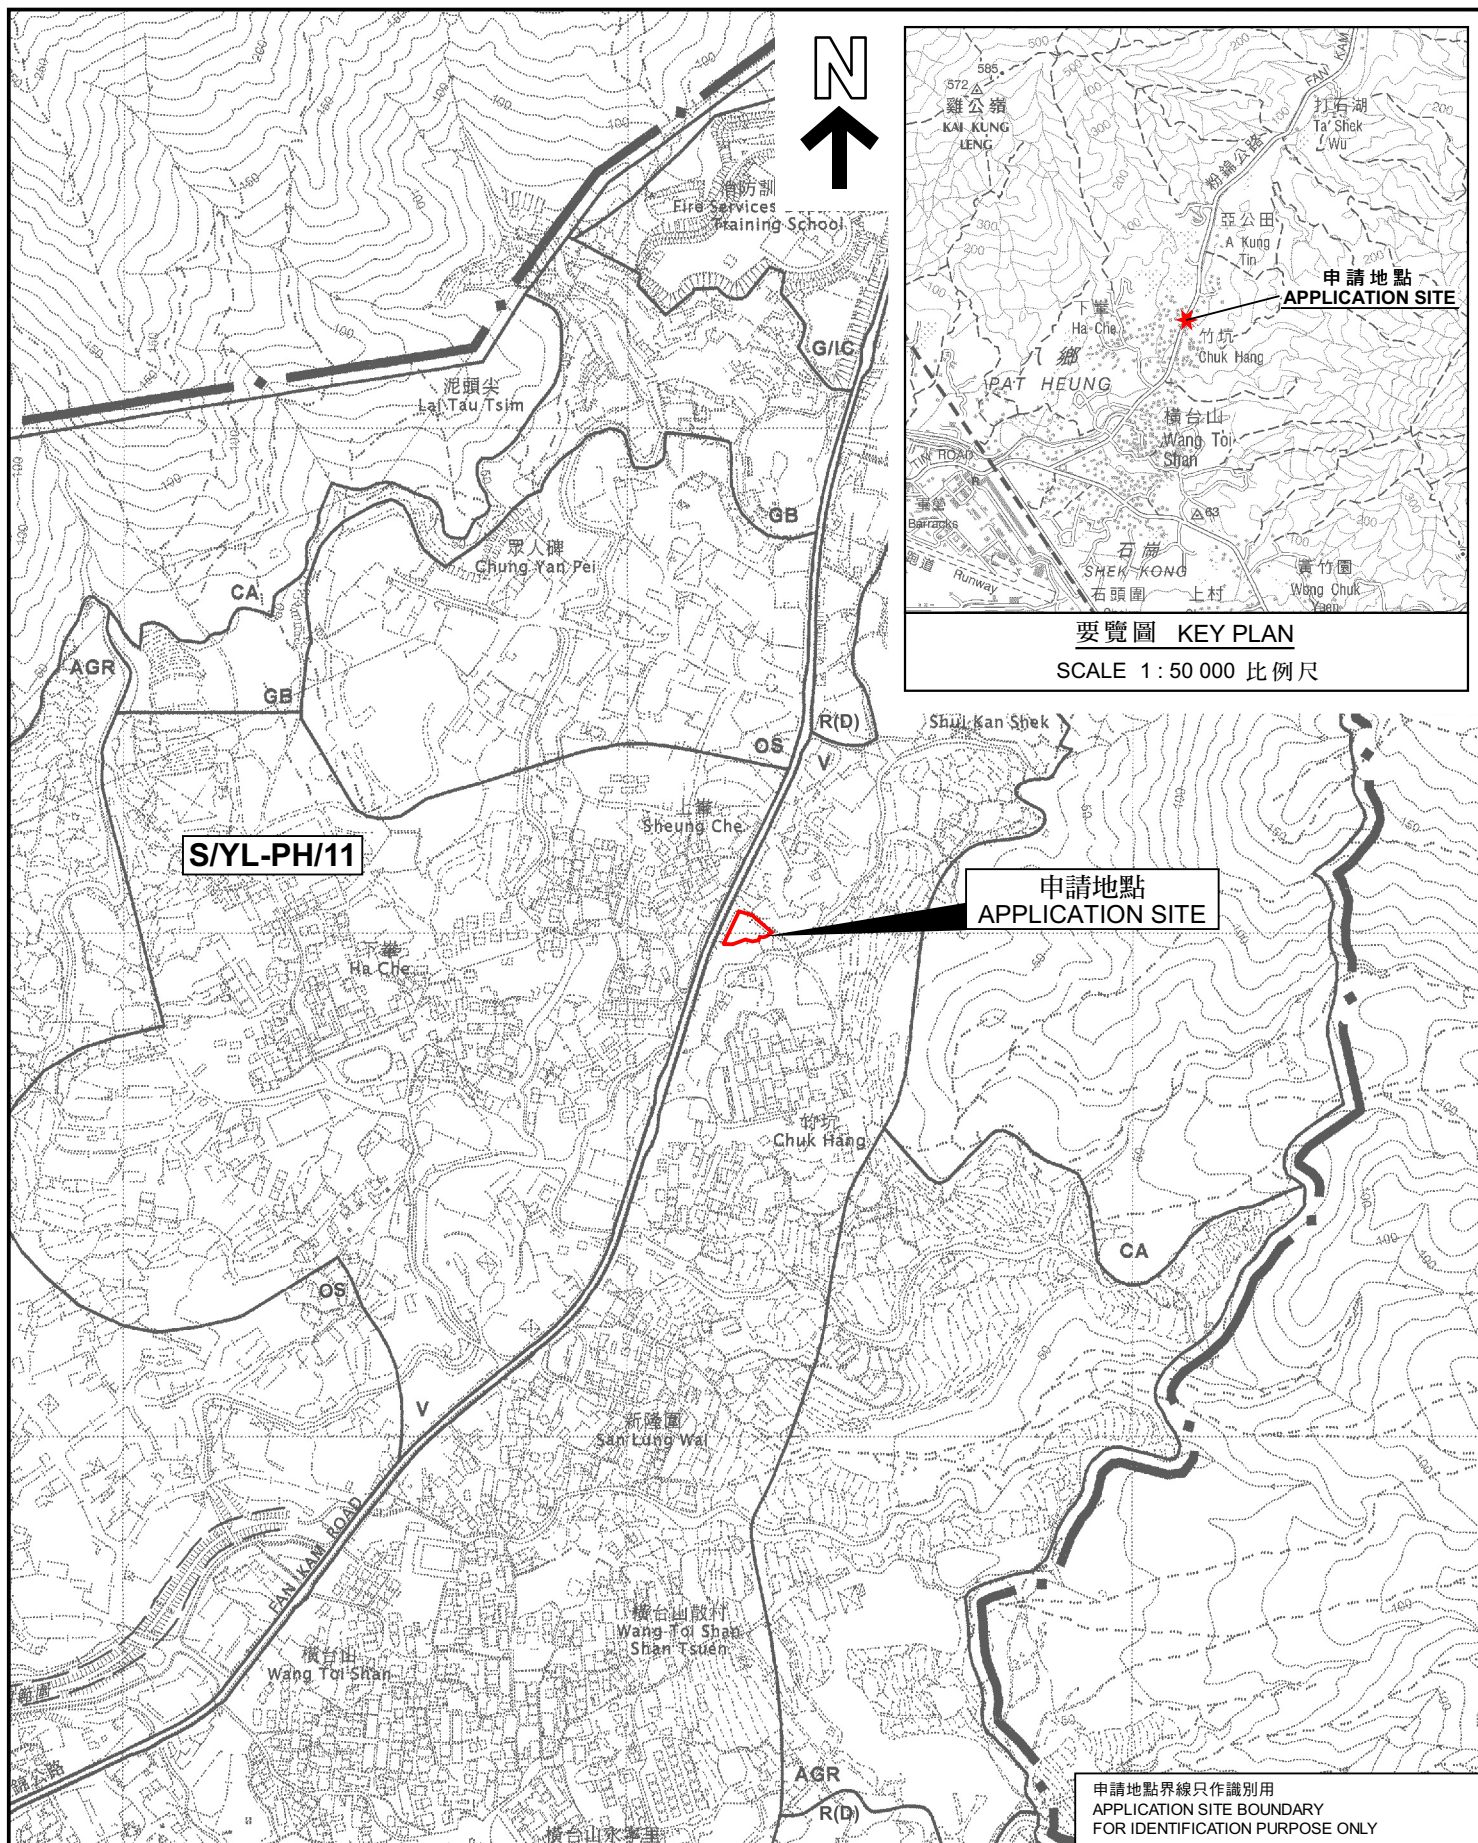

位置圖 LOCATION PLAN

本摘要圖於2022年11月16日擬備，
所根據的資料為於2006年10月17日
核准的分區計劃大綱圖編號 S/YL-PH/11
EXTRACT PLAN PREPARED ON 16.11.2022
BASED ON OUTLINE ZONING PLAN No.
S/YL-PH/11 APPROVED ON 17.10.2006

擬議臨時商店及服務行業（單車用品專門店及便利店）（為期3年）
元朗八鄉丈量約份第111約多個地段
PROPOSED TEMPORARY SHOP AND SERVICES
(BICYCLE GOODS SHOP AND
CONVENIENCE STORE) FOR A PERIOD OF 3 YEARS
VARIOUS LOTS IN D.D. 111, PAT HEUNG, YUEN LONG

SCALE 1:7 500 比例尺
米 METRES 100 0 100 200 300 米 METRES

規劃署
PLANNING
DEPARTMENT



參考編號
REFERENCE No.
A/YL-PH/927

圖 PLAN
A-1